



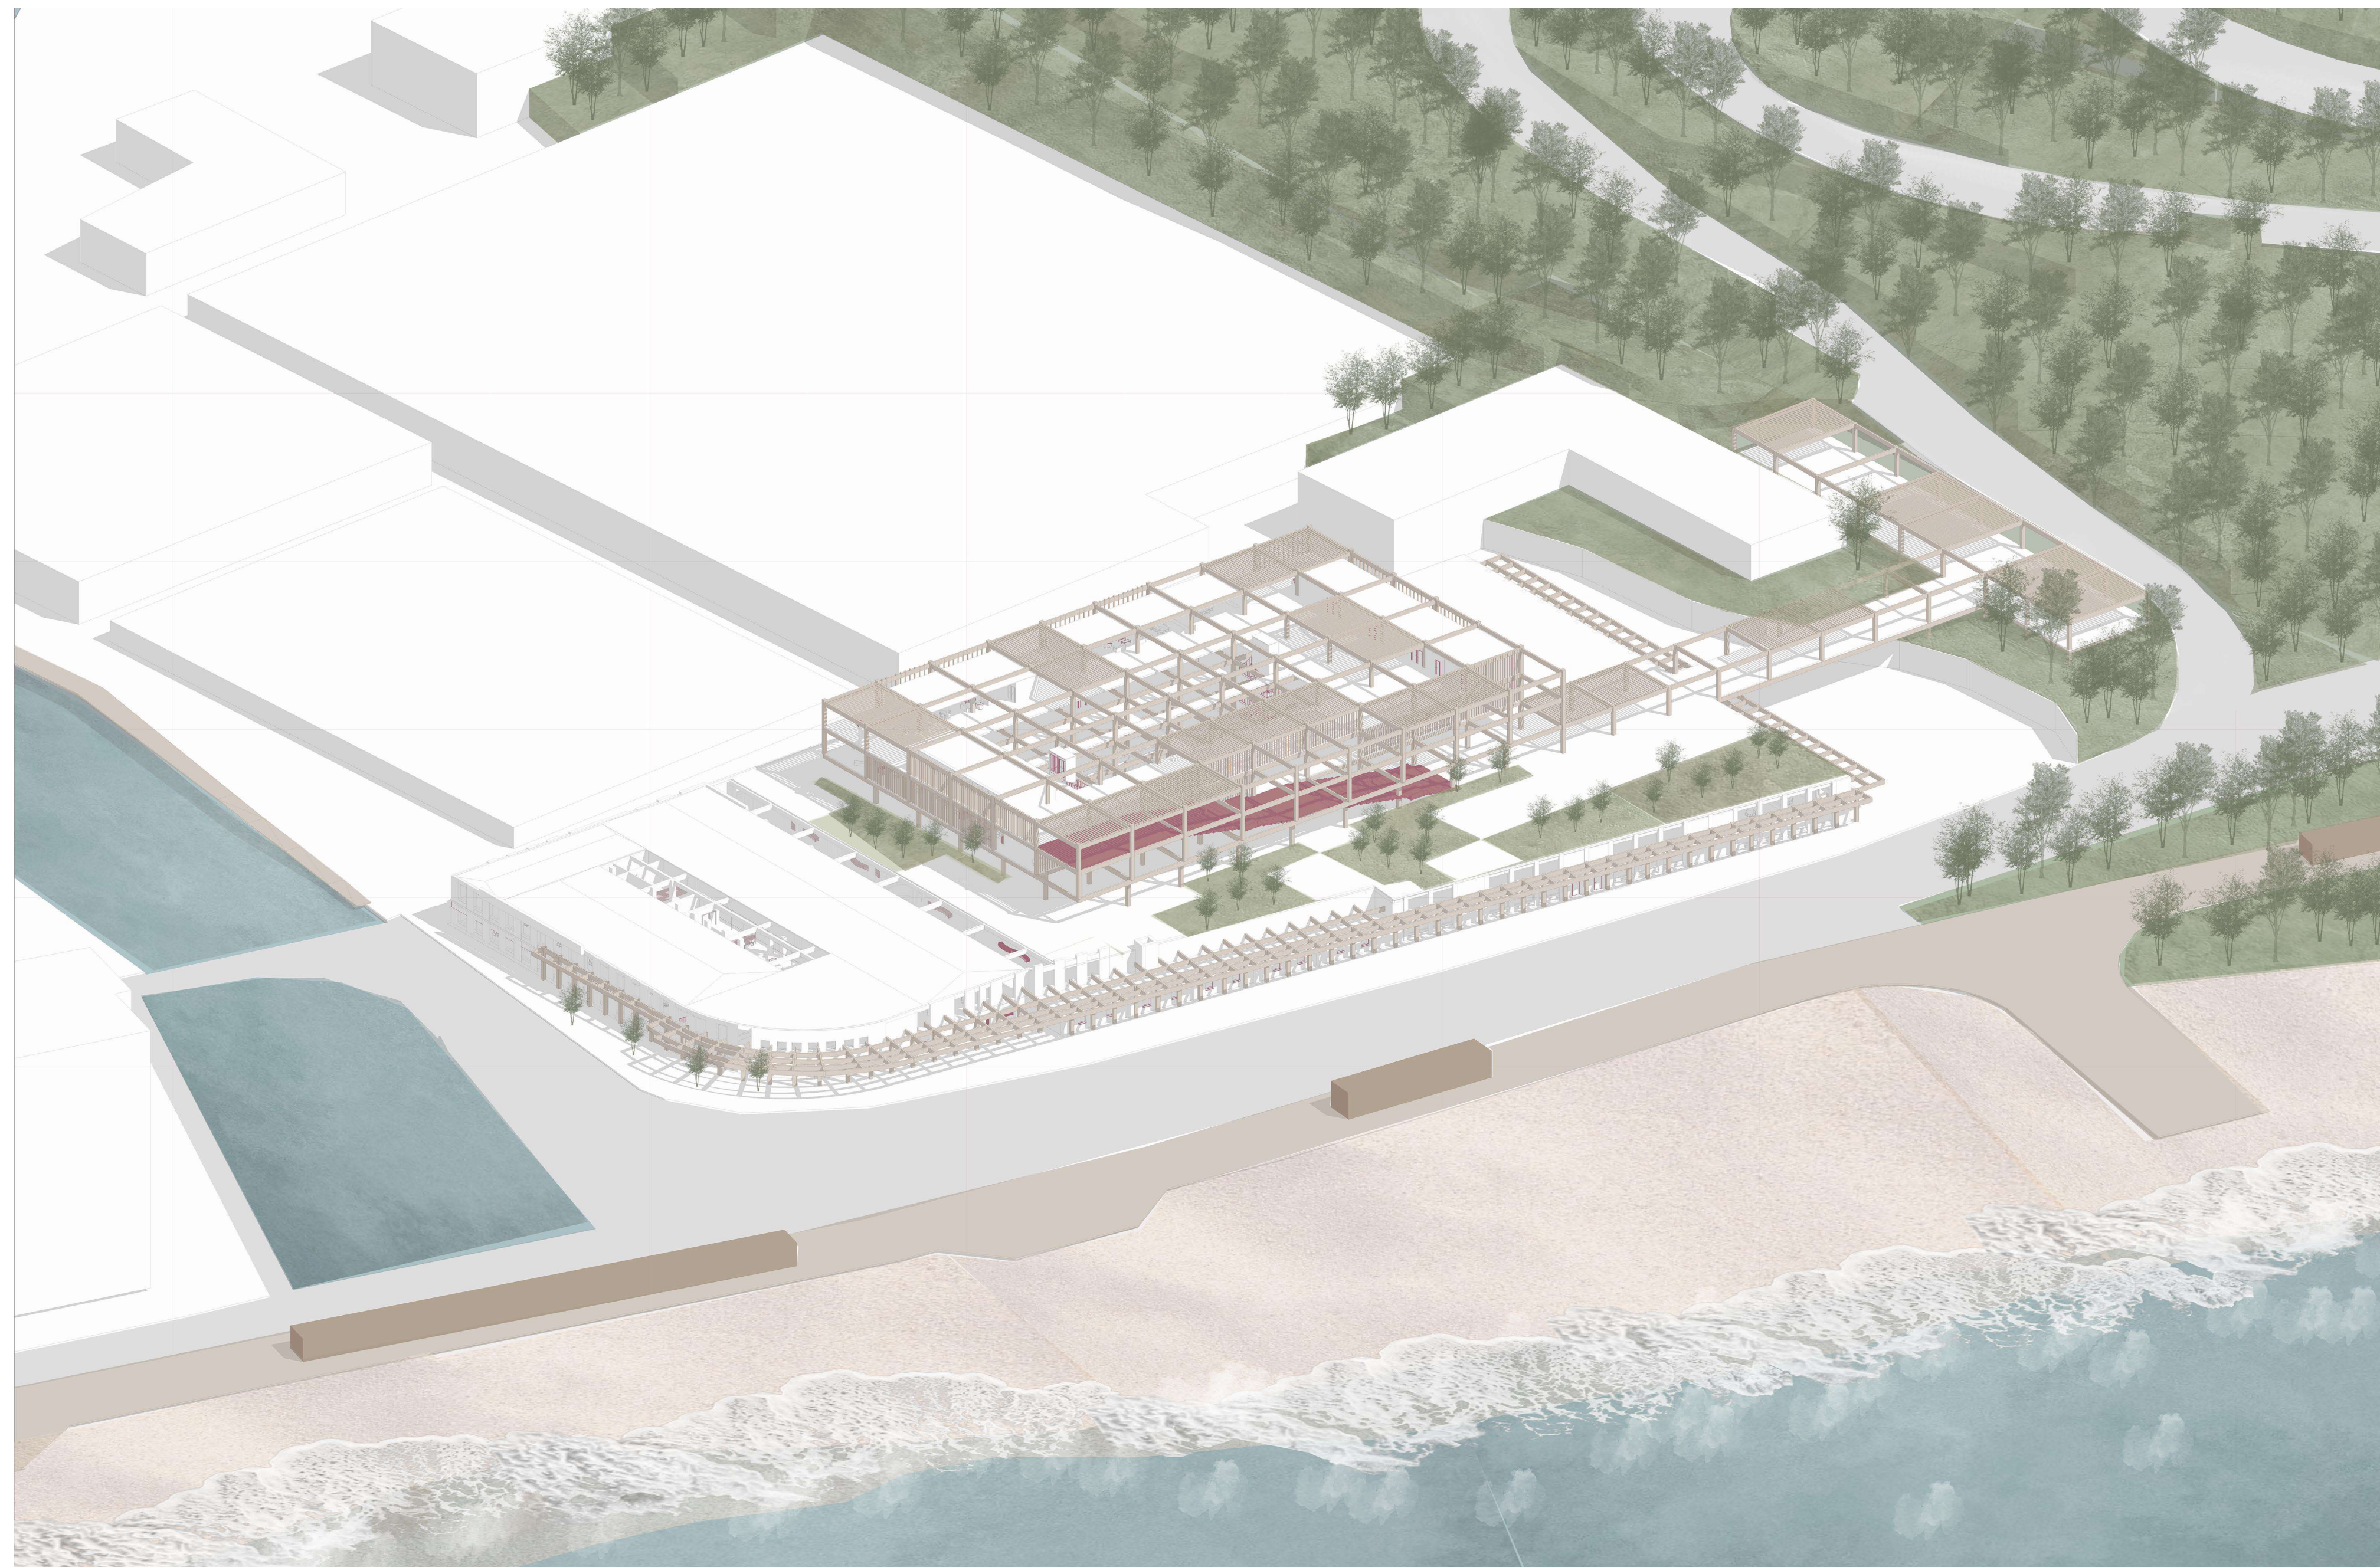


ESQUEMA BIOCLIMATICOS

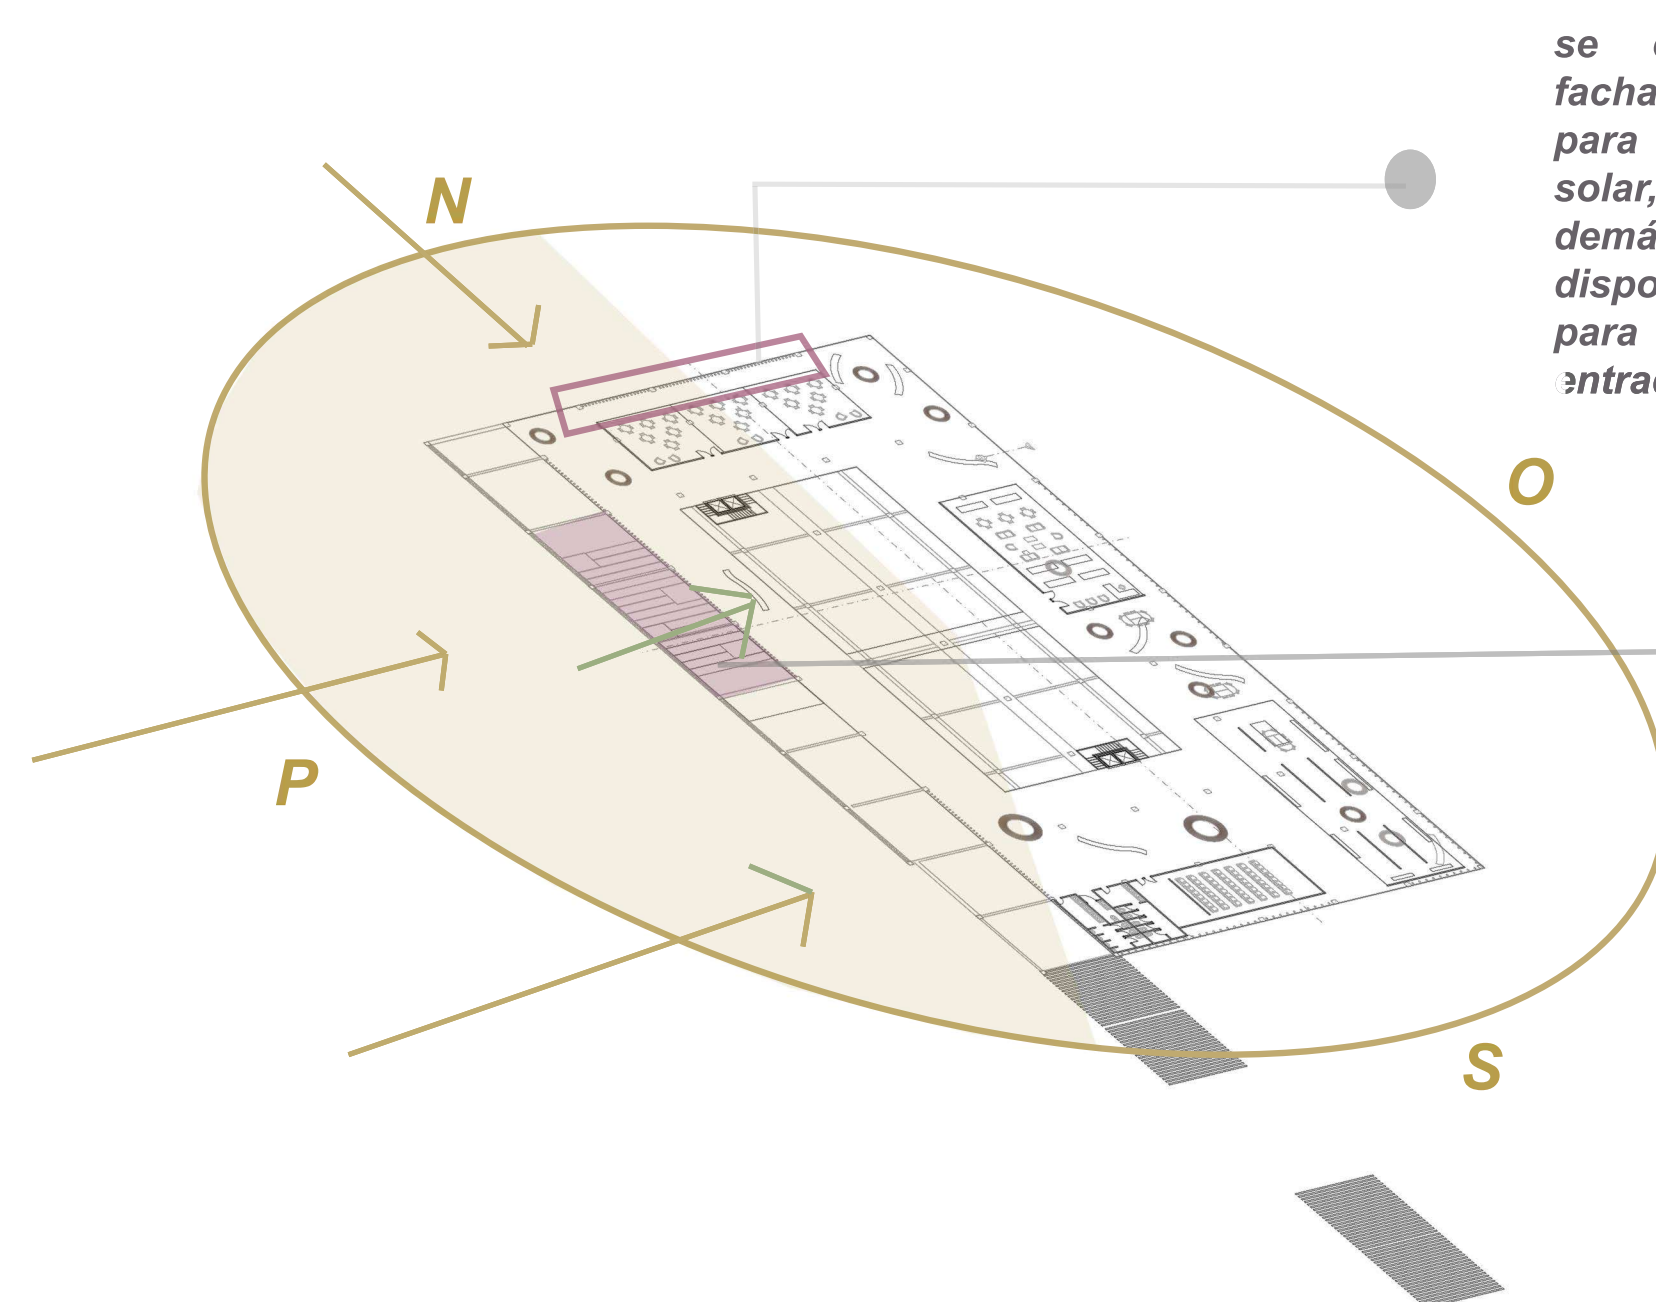

Radiación Solar

se concentran en las fachadas norte y poniente para controlar la radiación solar, mientras que en las demás orientaciones se disponen más separadas para permitir mayor entrada de luz.

Escalera como filtro: su estructura genera un filtro visual y solar, regulando el ingreso de luz y conectando los distintos niveles del proyecto.

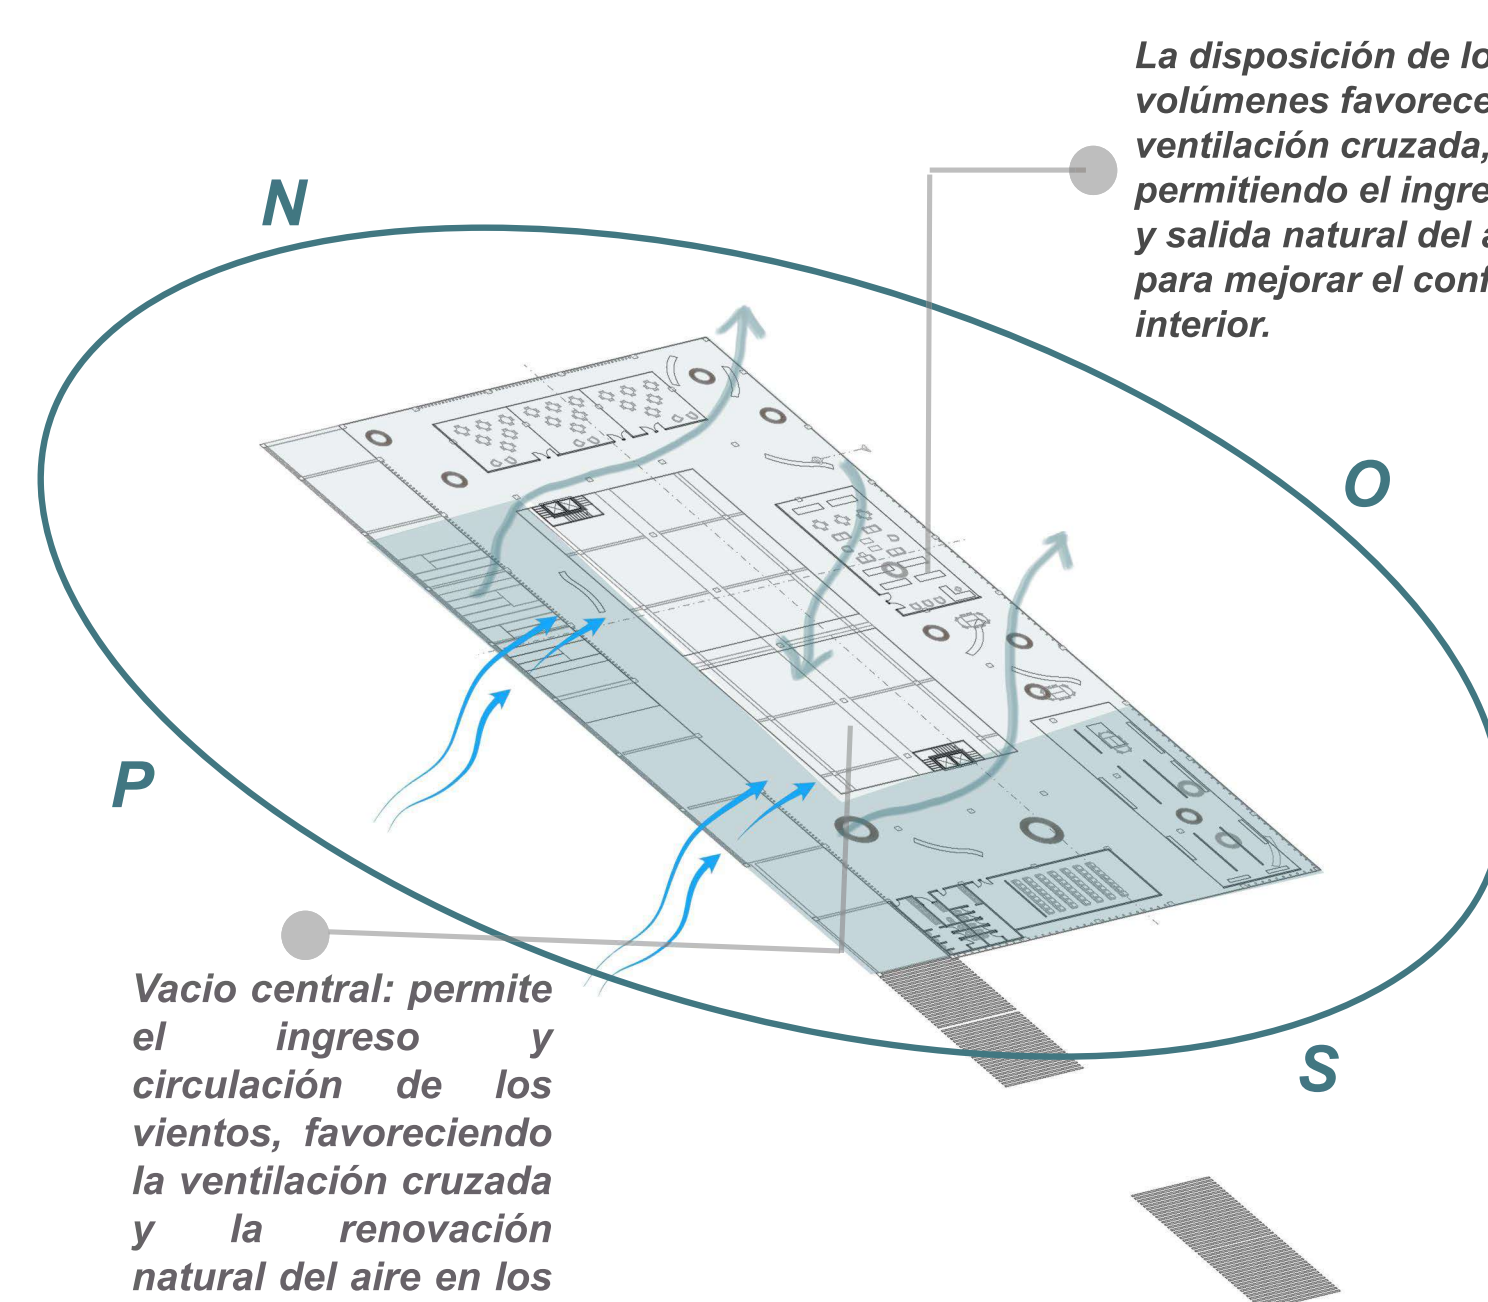

Ventilación y vientos

La disposición de los volúmenes favorece la ventilación cruzada, permitiendo el ingreso y salida natural del aire para mejorar el confort interior.

Vacio central: permite el ingreso y circulación de los vientos, favoreciendo la ventilación cruzada y la renovación natural del aire en los distintos espacios.

