

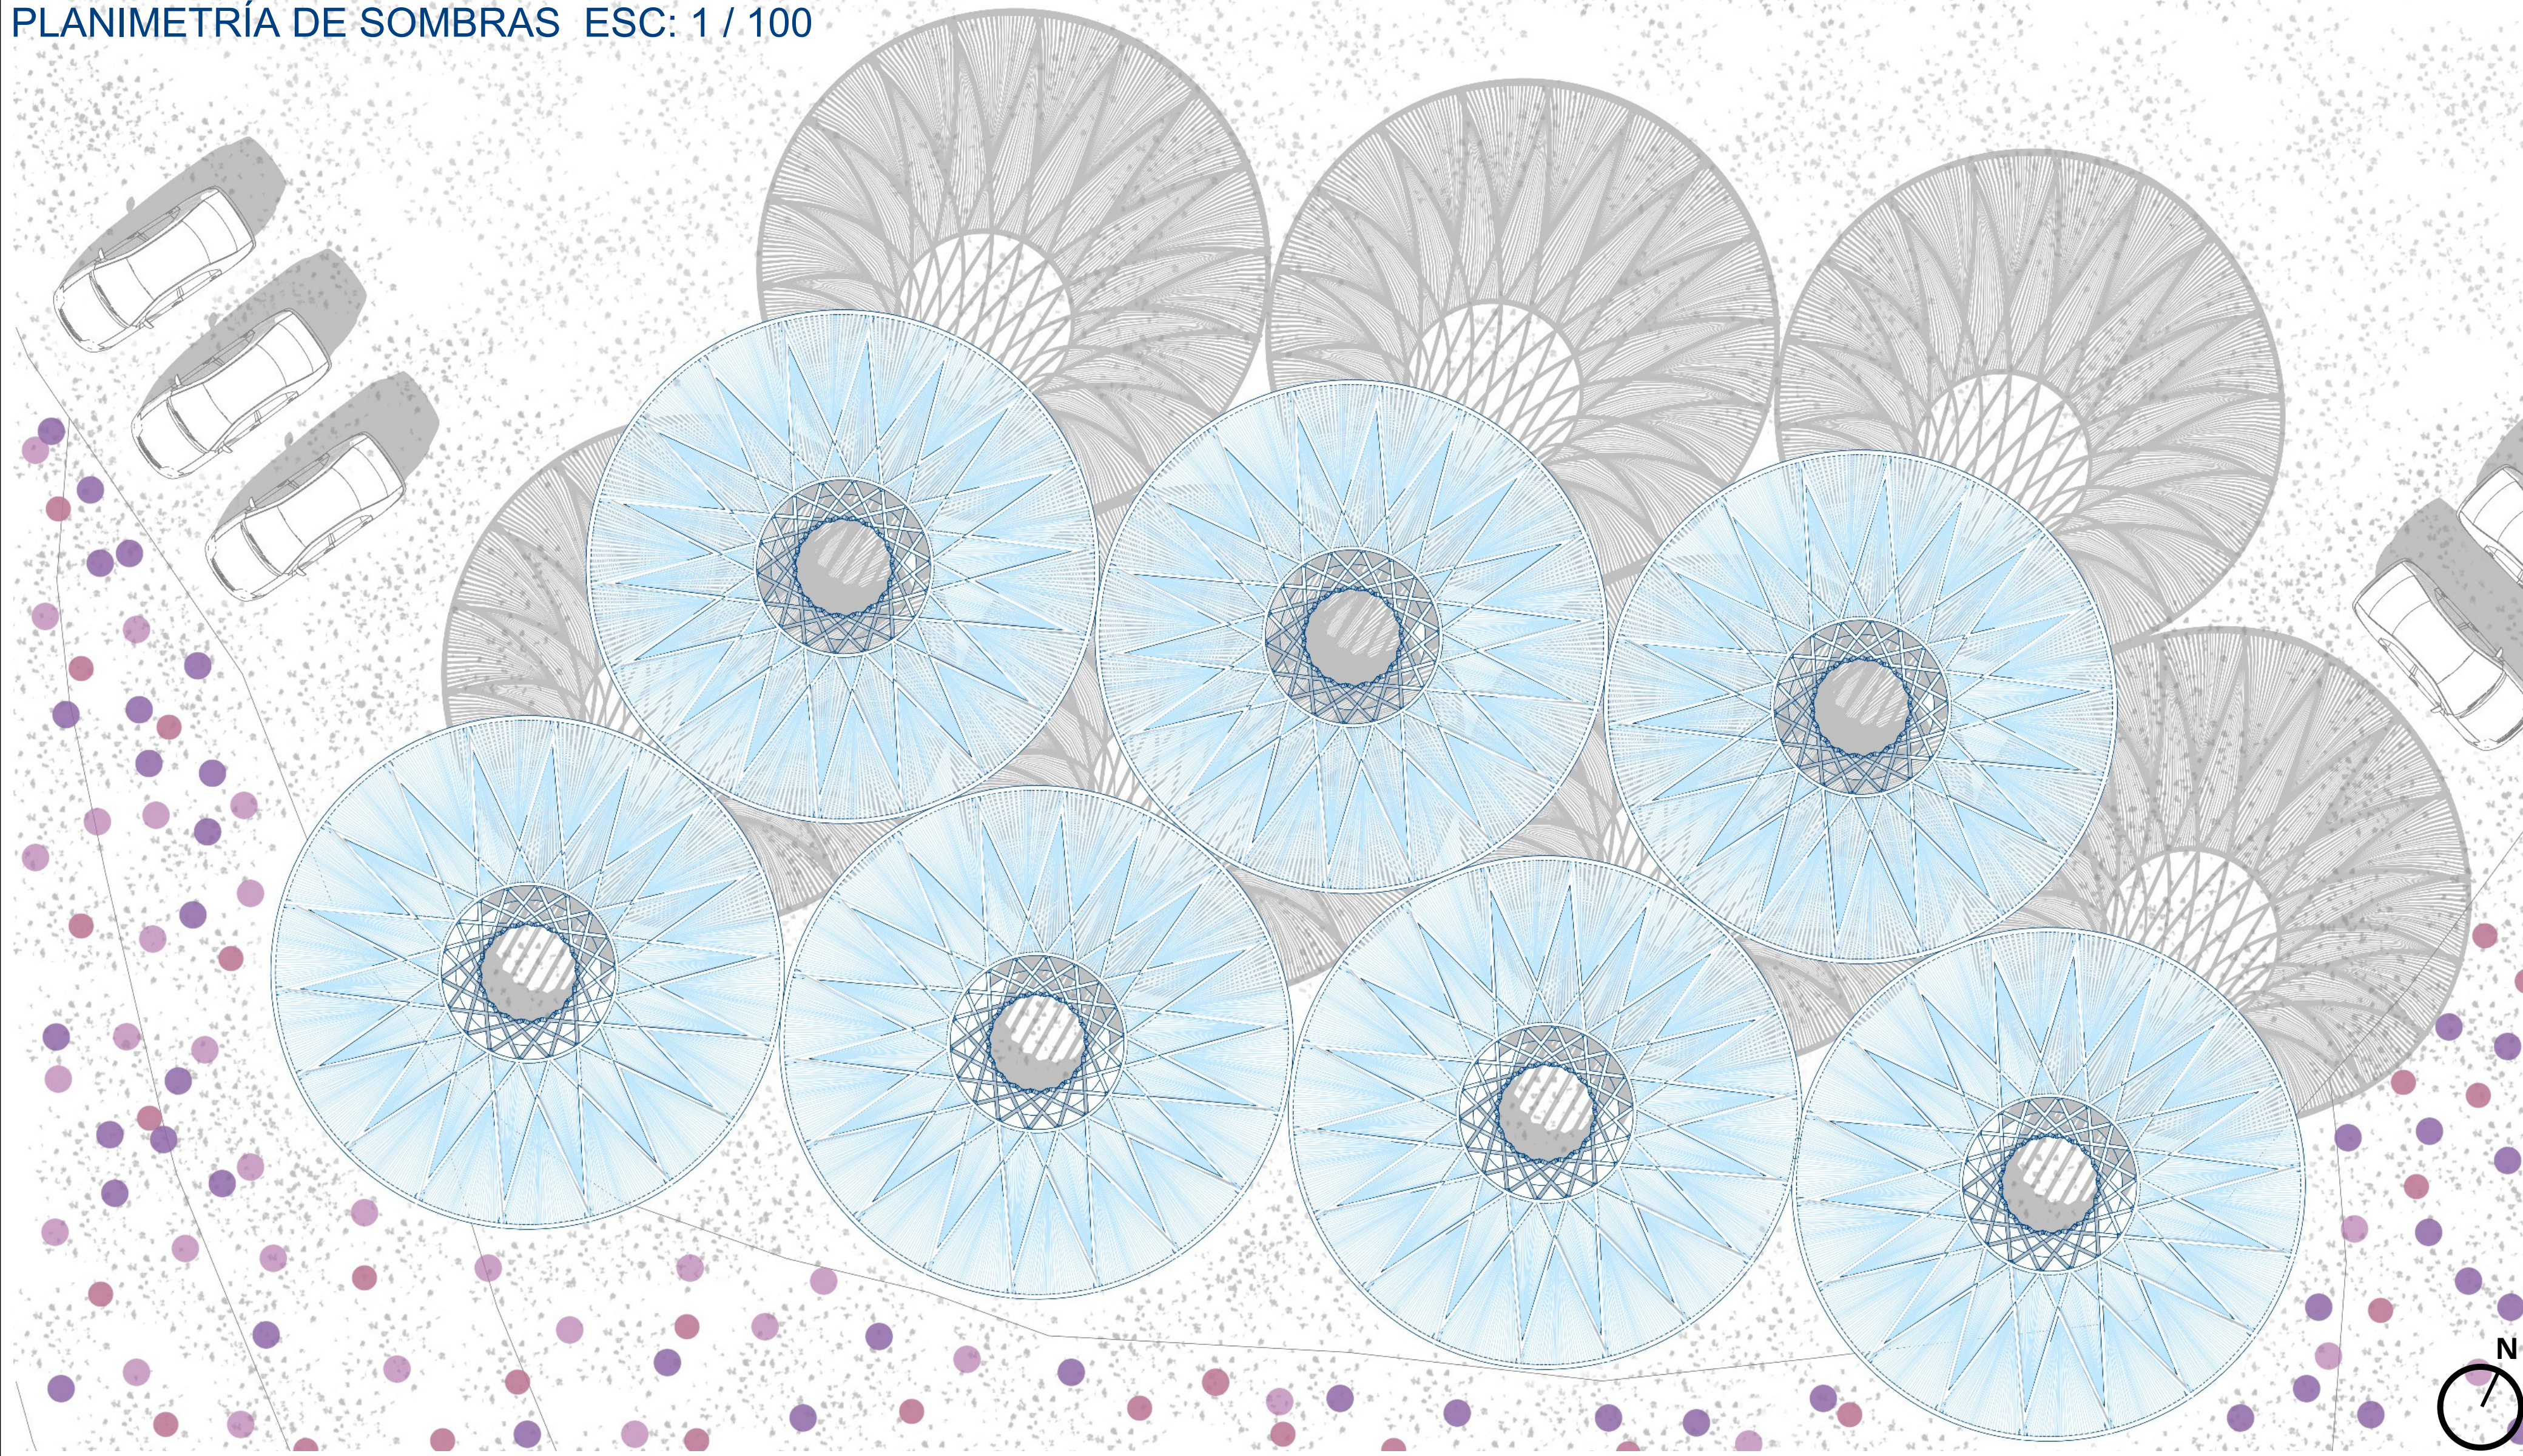
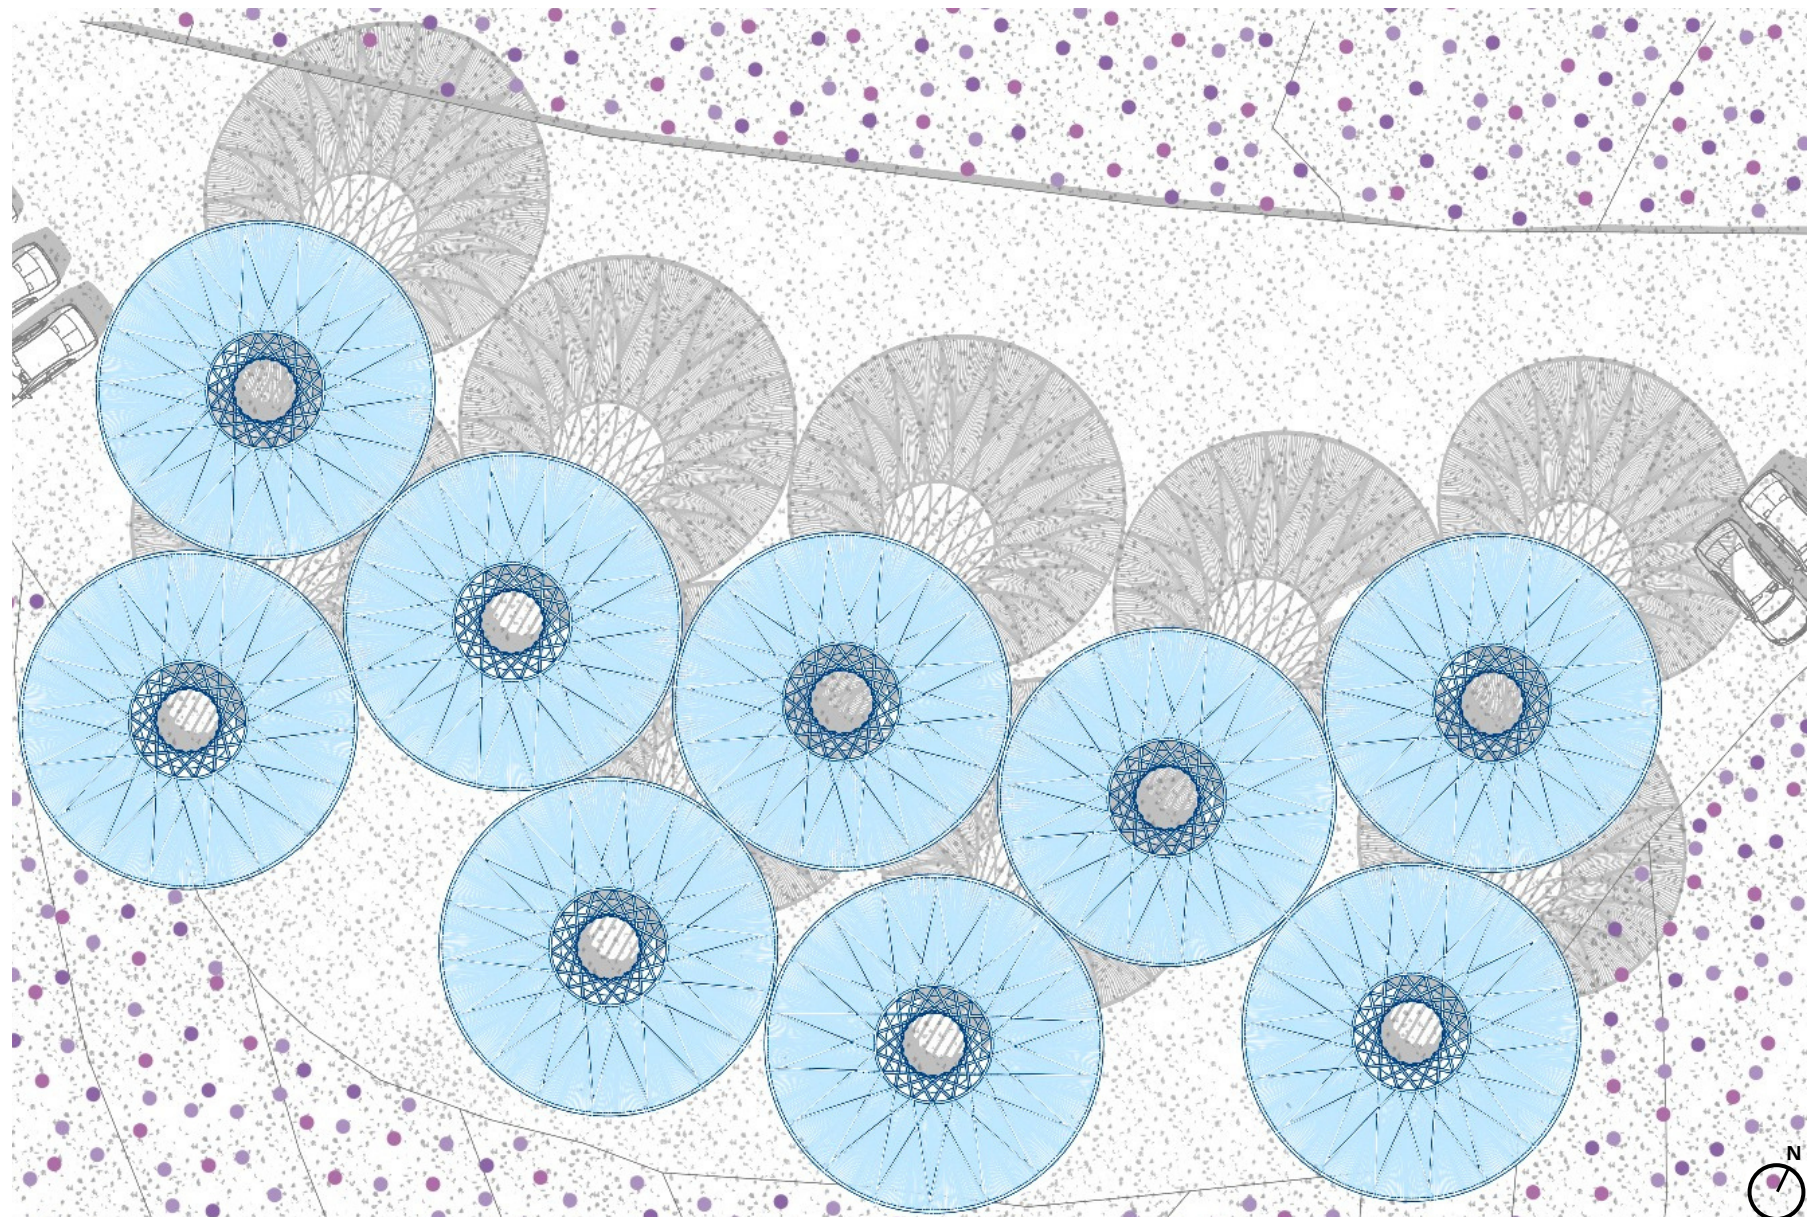


El proyecto buscara transformar estos espacios en pequeños oasis de sombra temporales, redefiniendo la experiencia de este paisaje desértico. Este pabellón está pensado para adaptarse en relación a los metros cuadrados disponible en un espacio, siendo tres el número mínimo de estructuras presentes en una determinada área, principalmente para lograr tener la estabilidad necesaria ante los posibles vientos del desierto.

PLANIMETRÍA DE SOMBRAS ESC: 1 / 100

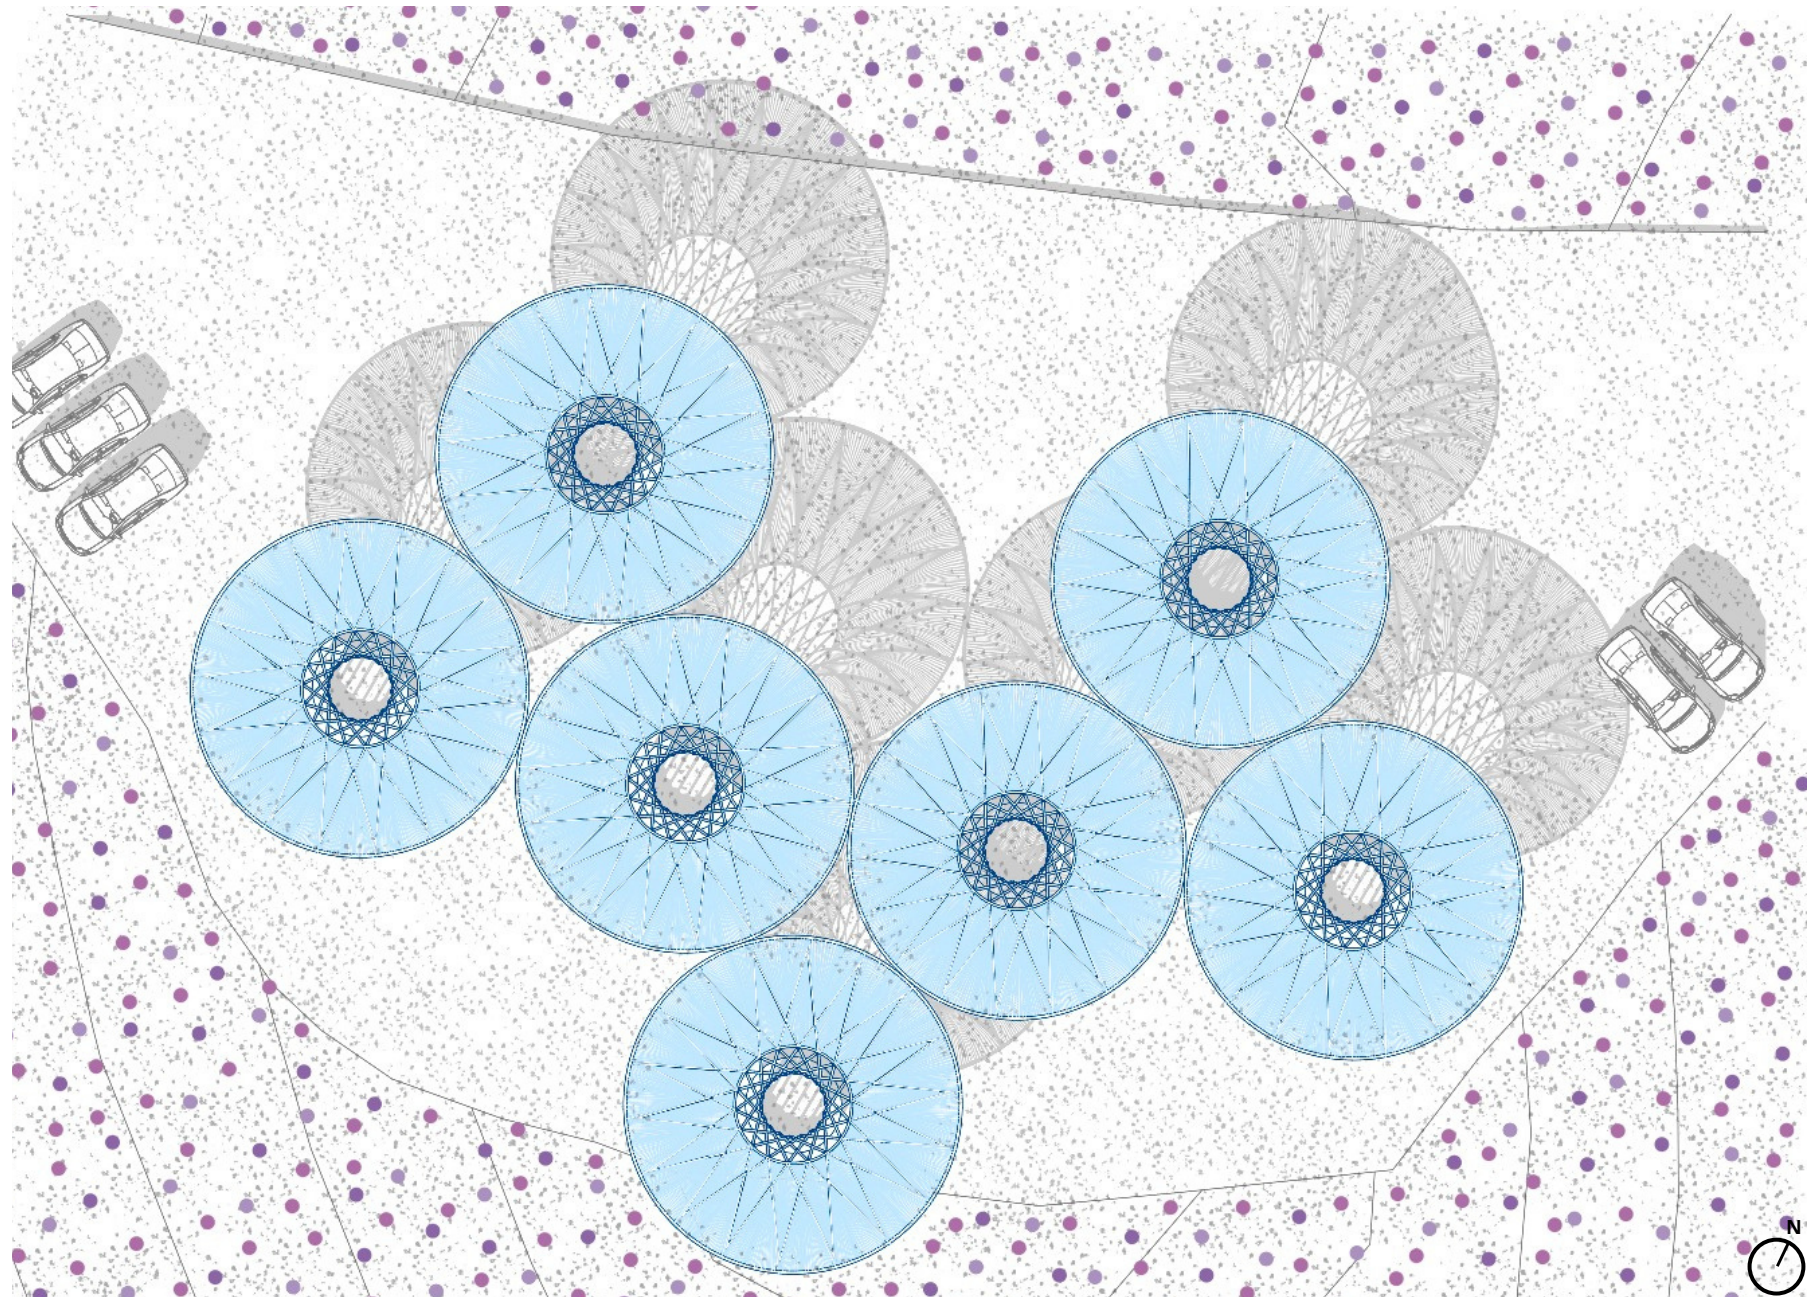

VARIACIONES DE AGRUPACIÓN DEL MÓDULO

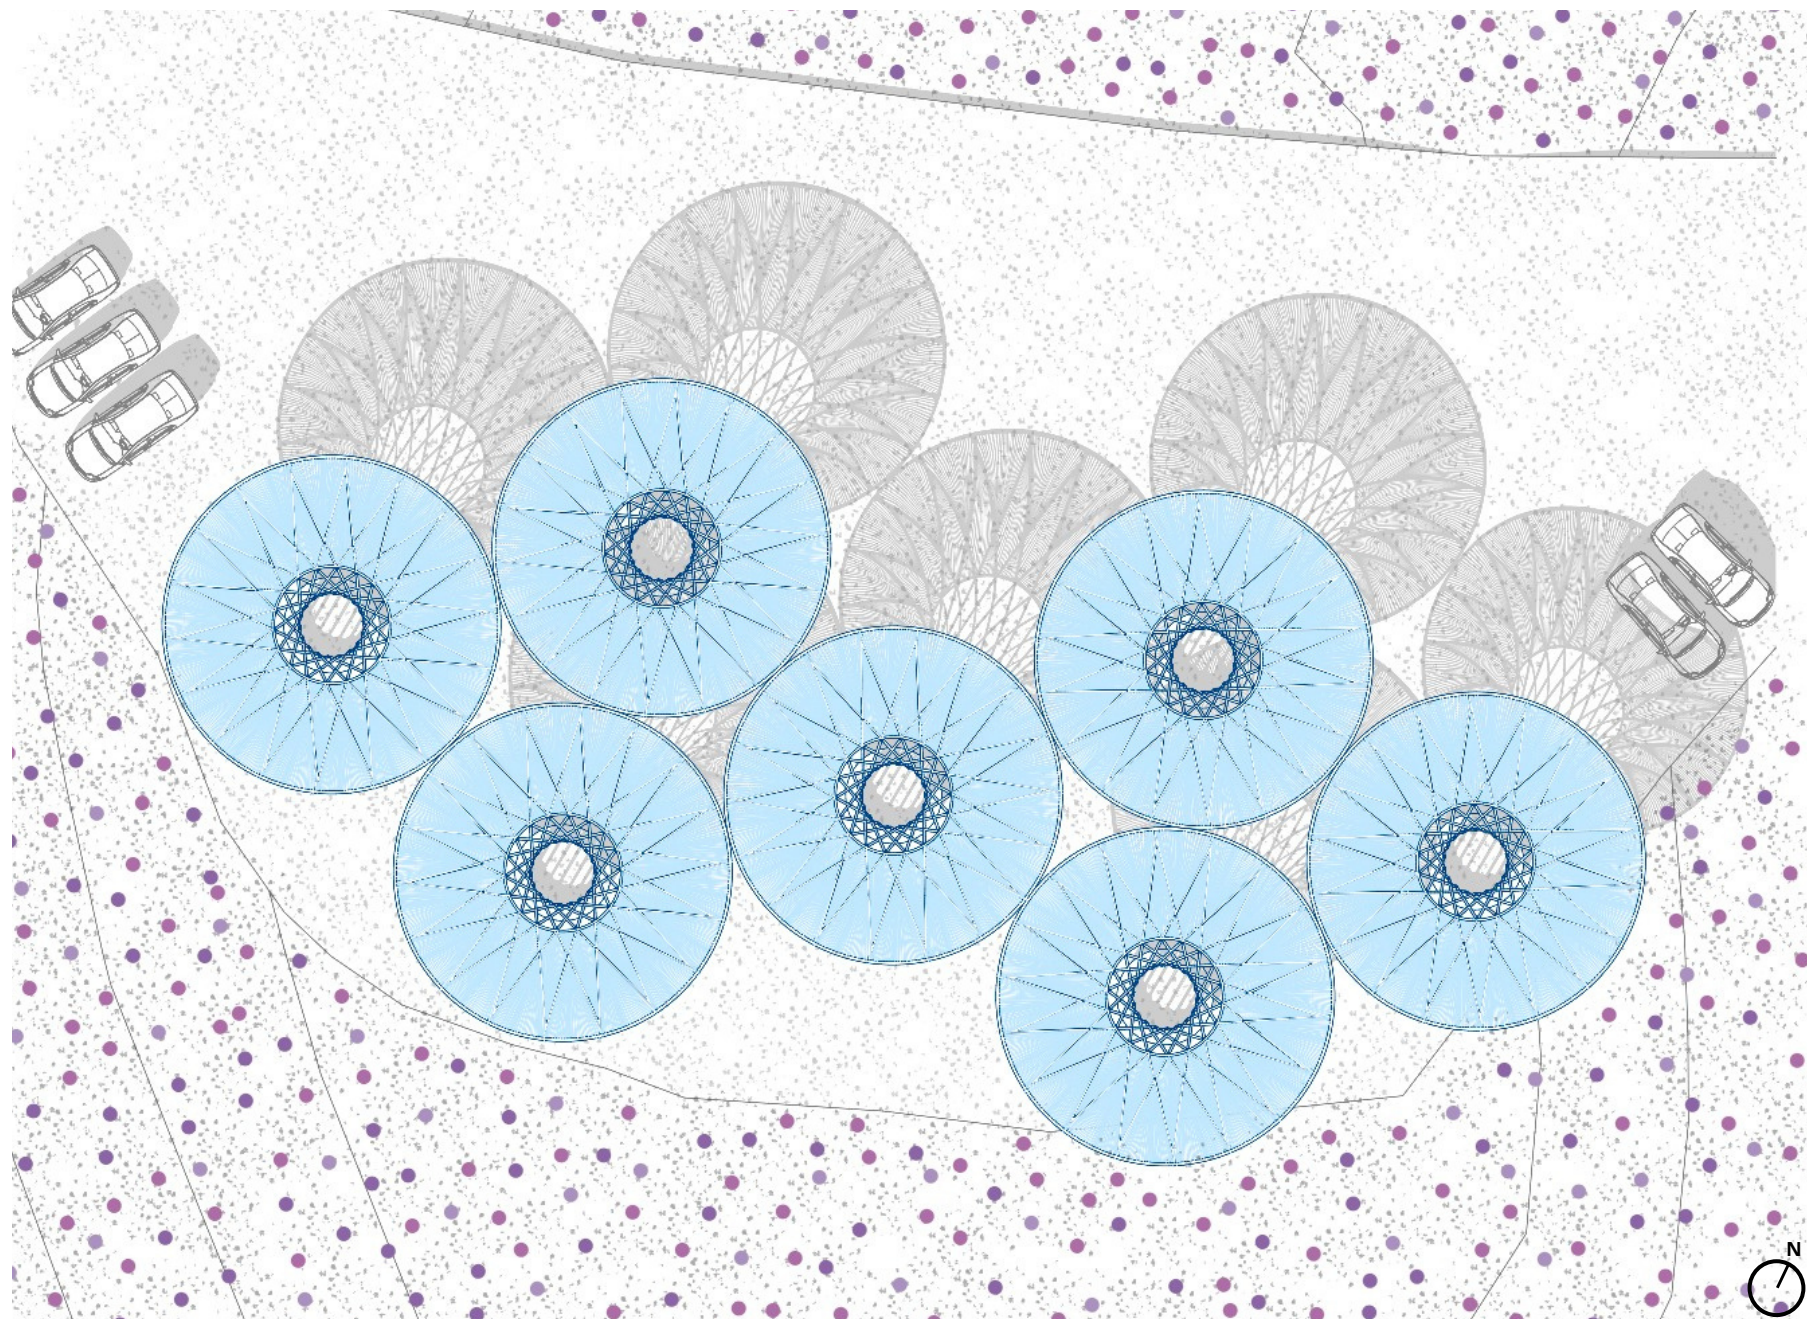

ESC: 1 / 250

