




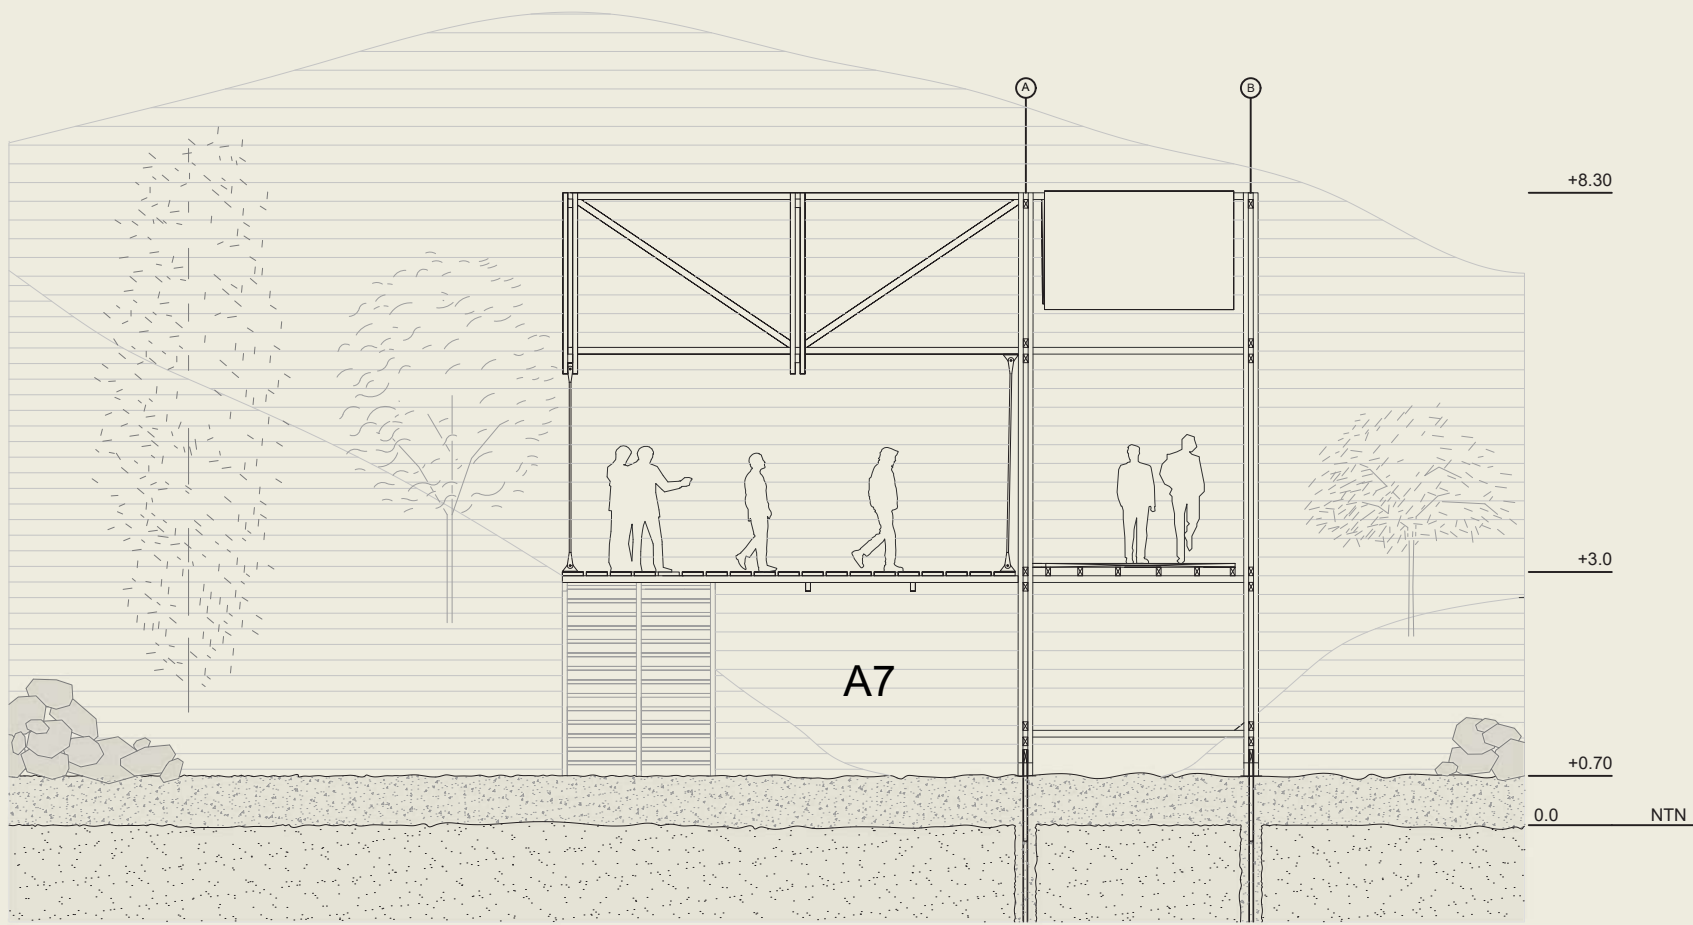


CORTE F-F ESC.1:75

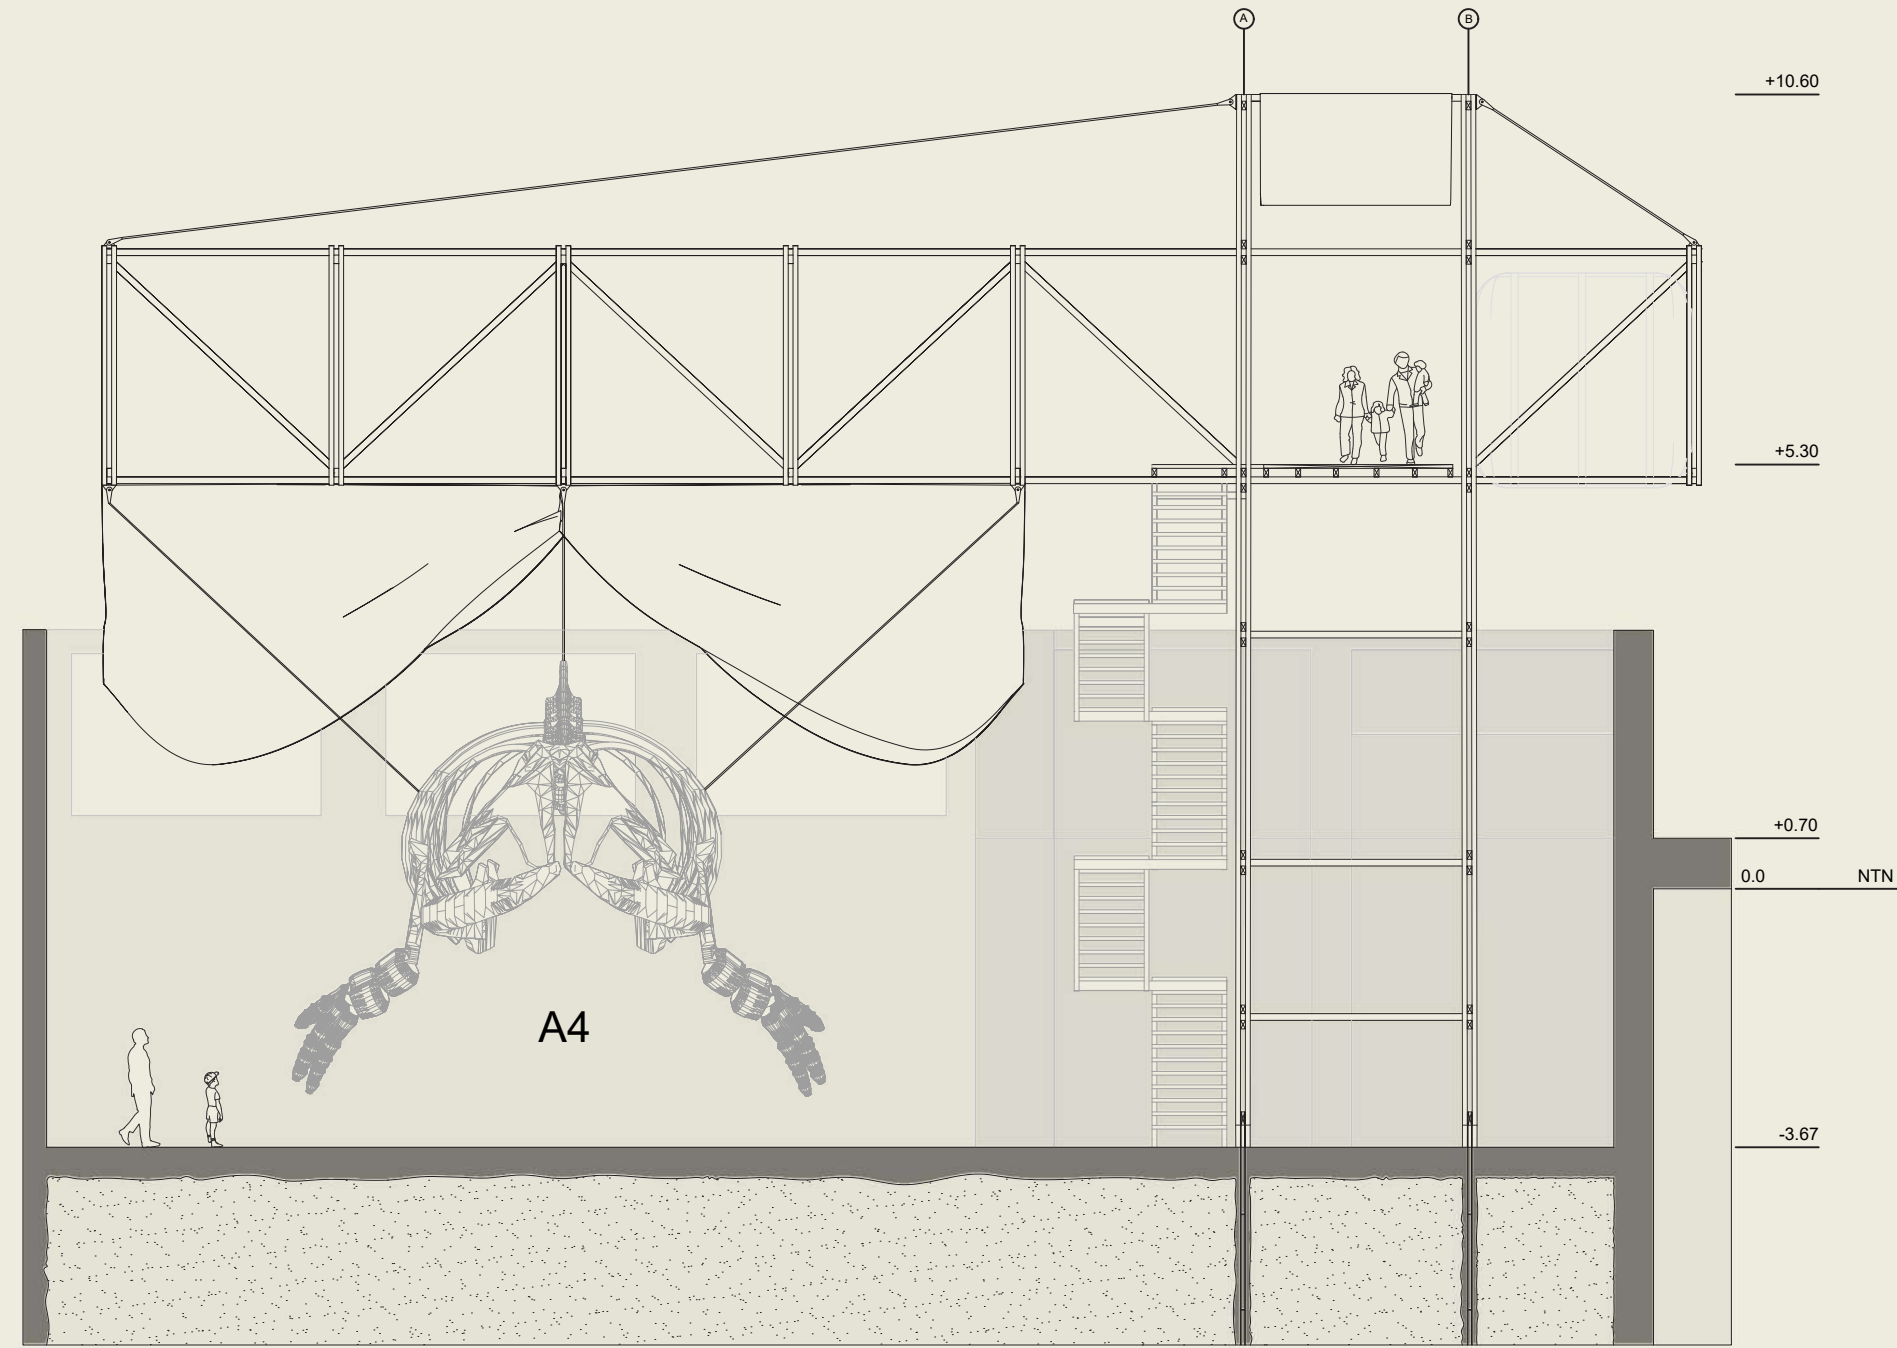

CORTE E-E ESC.1:75

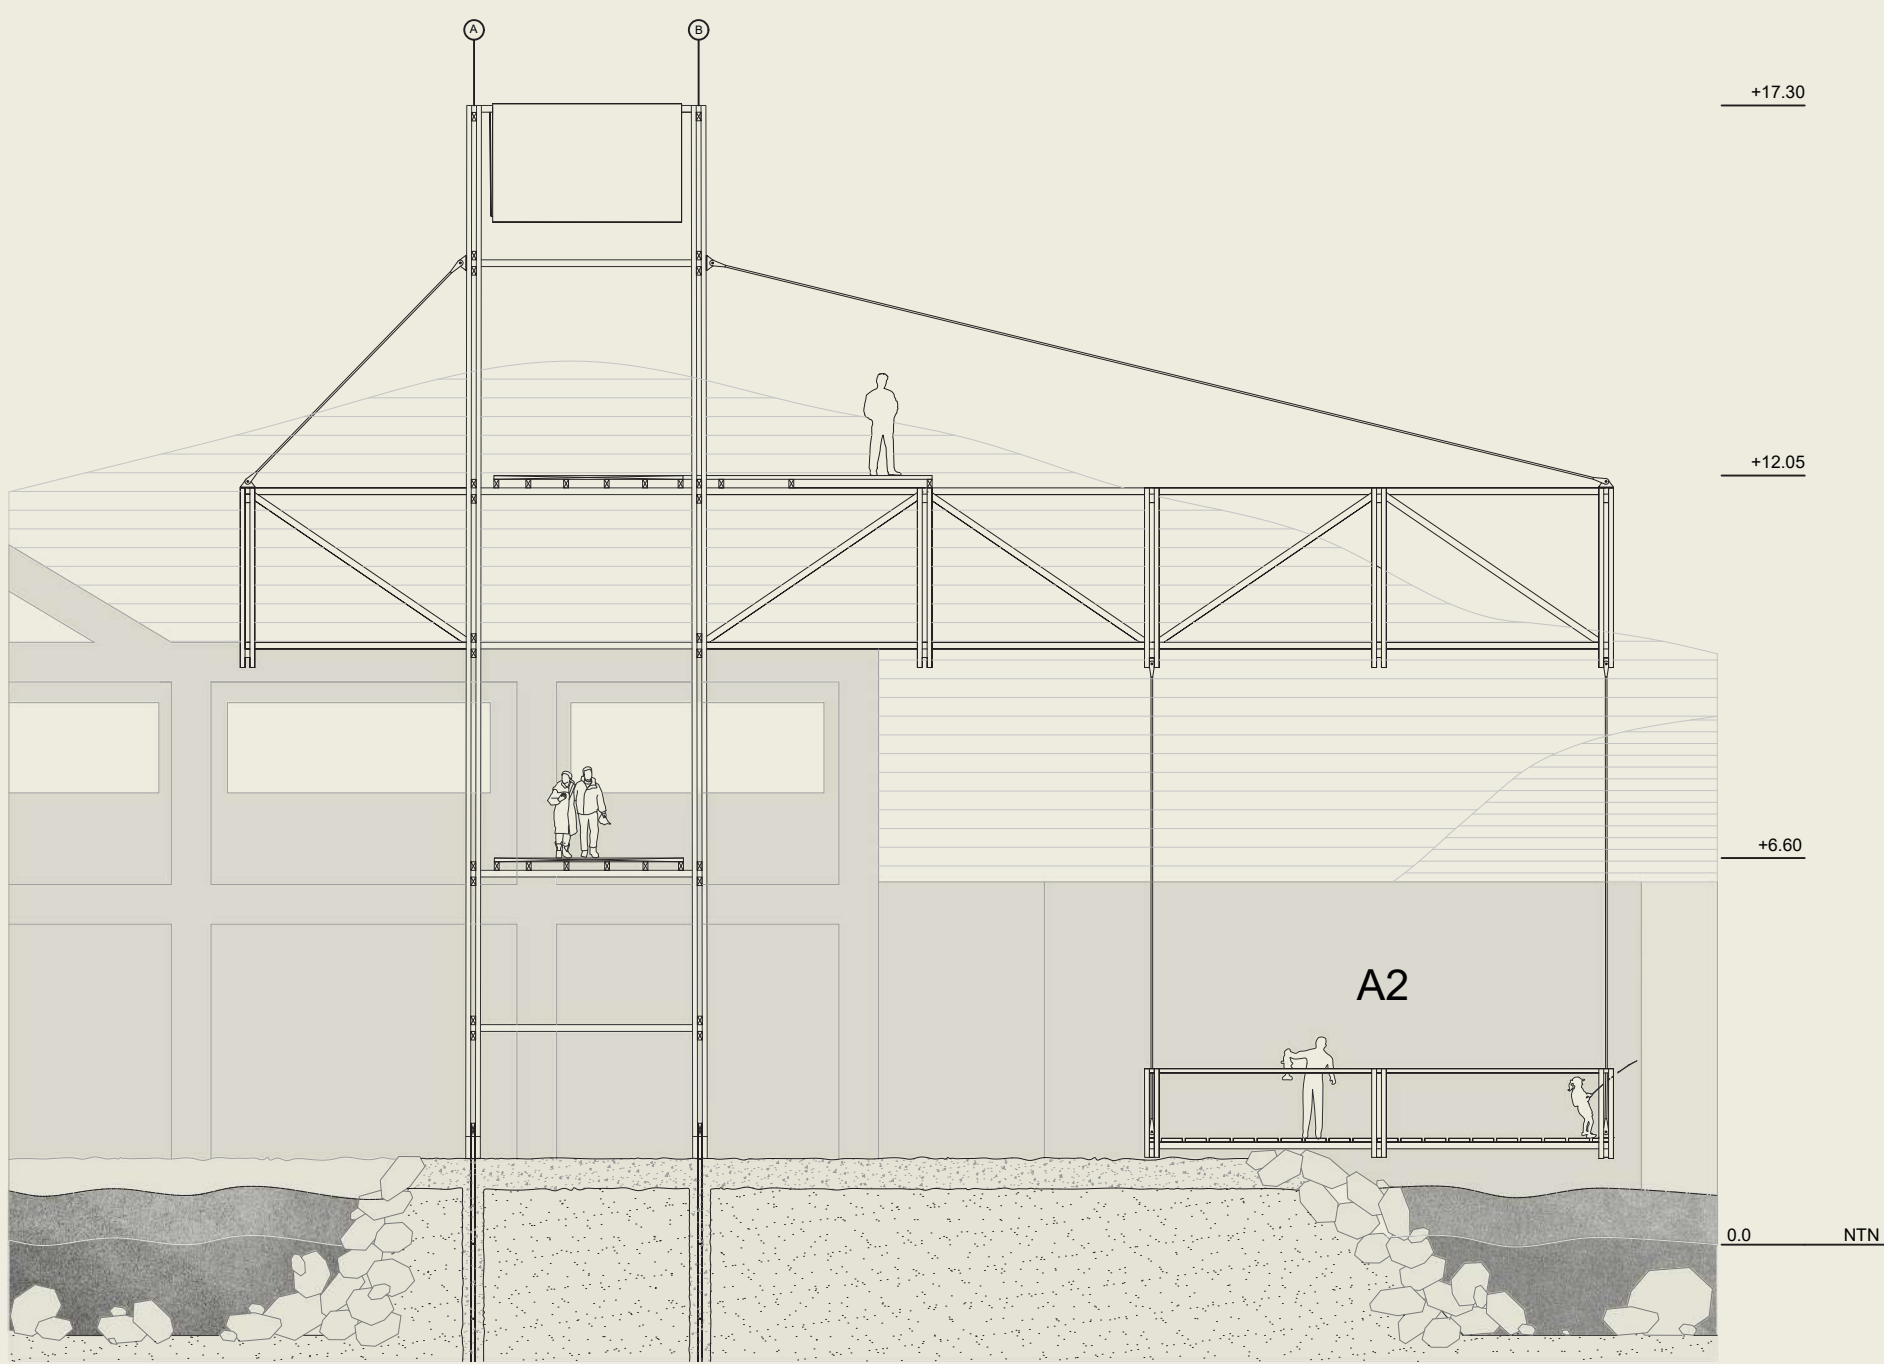

CORTE D-D ESC.1:75

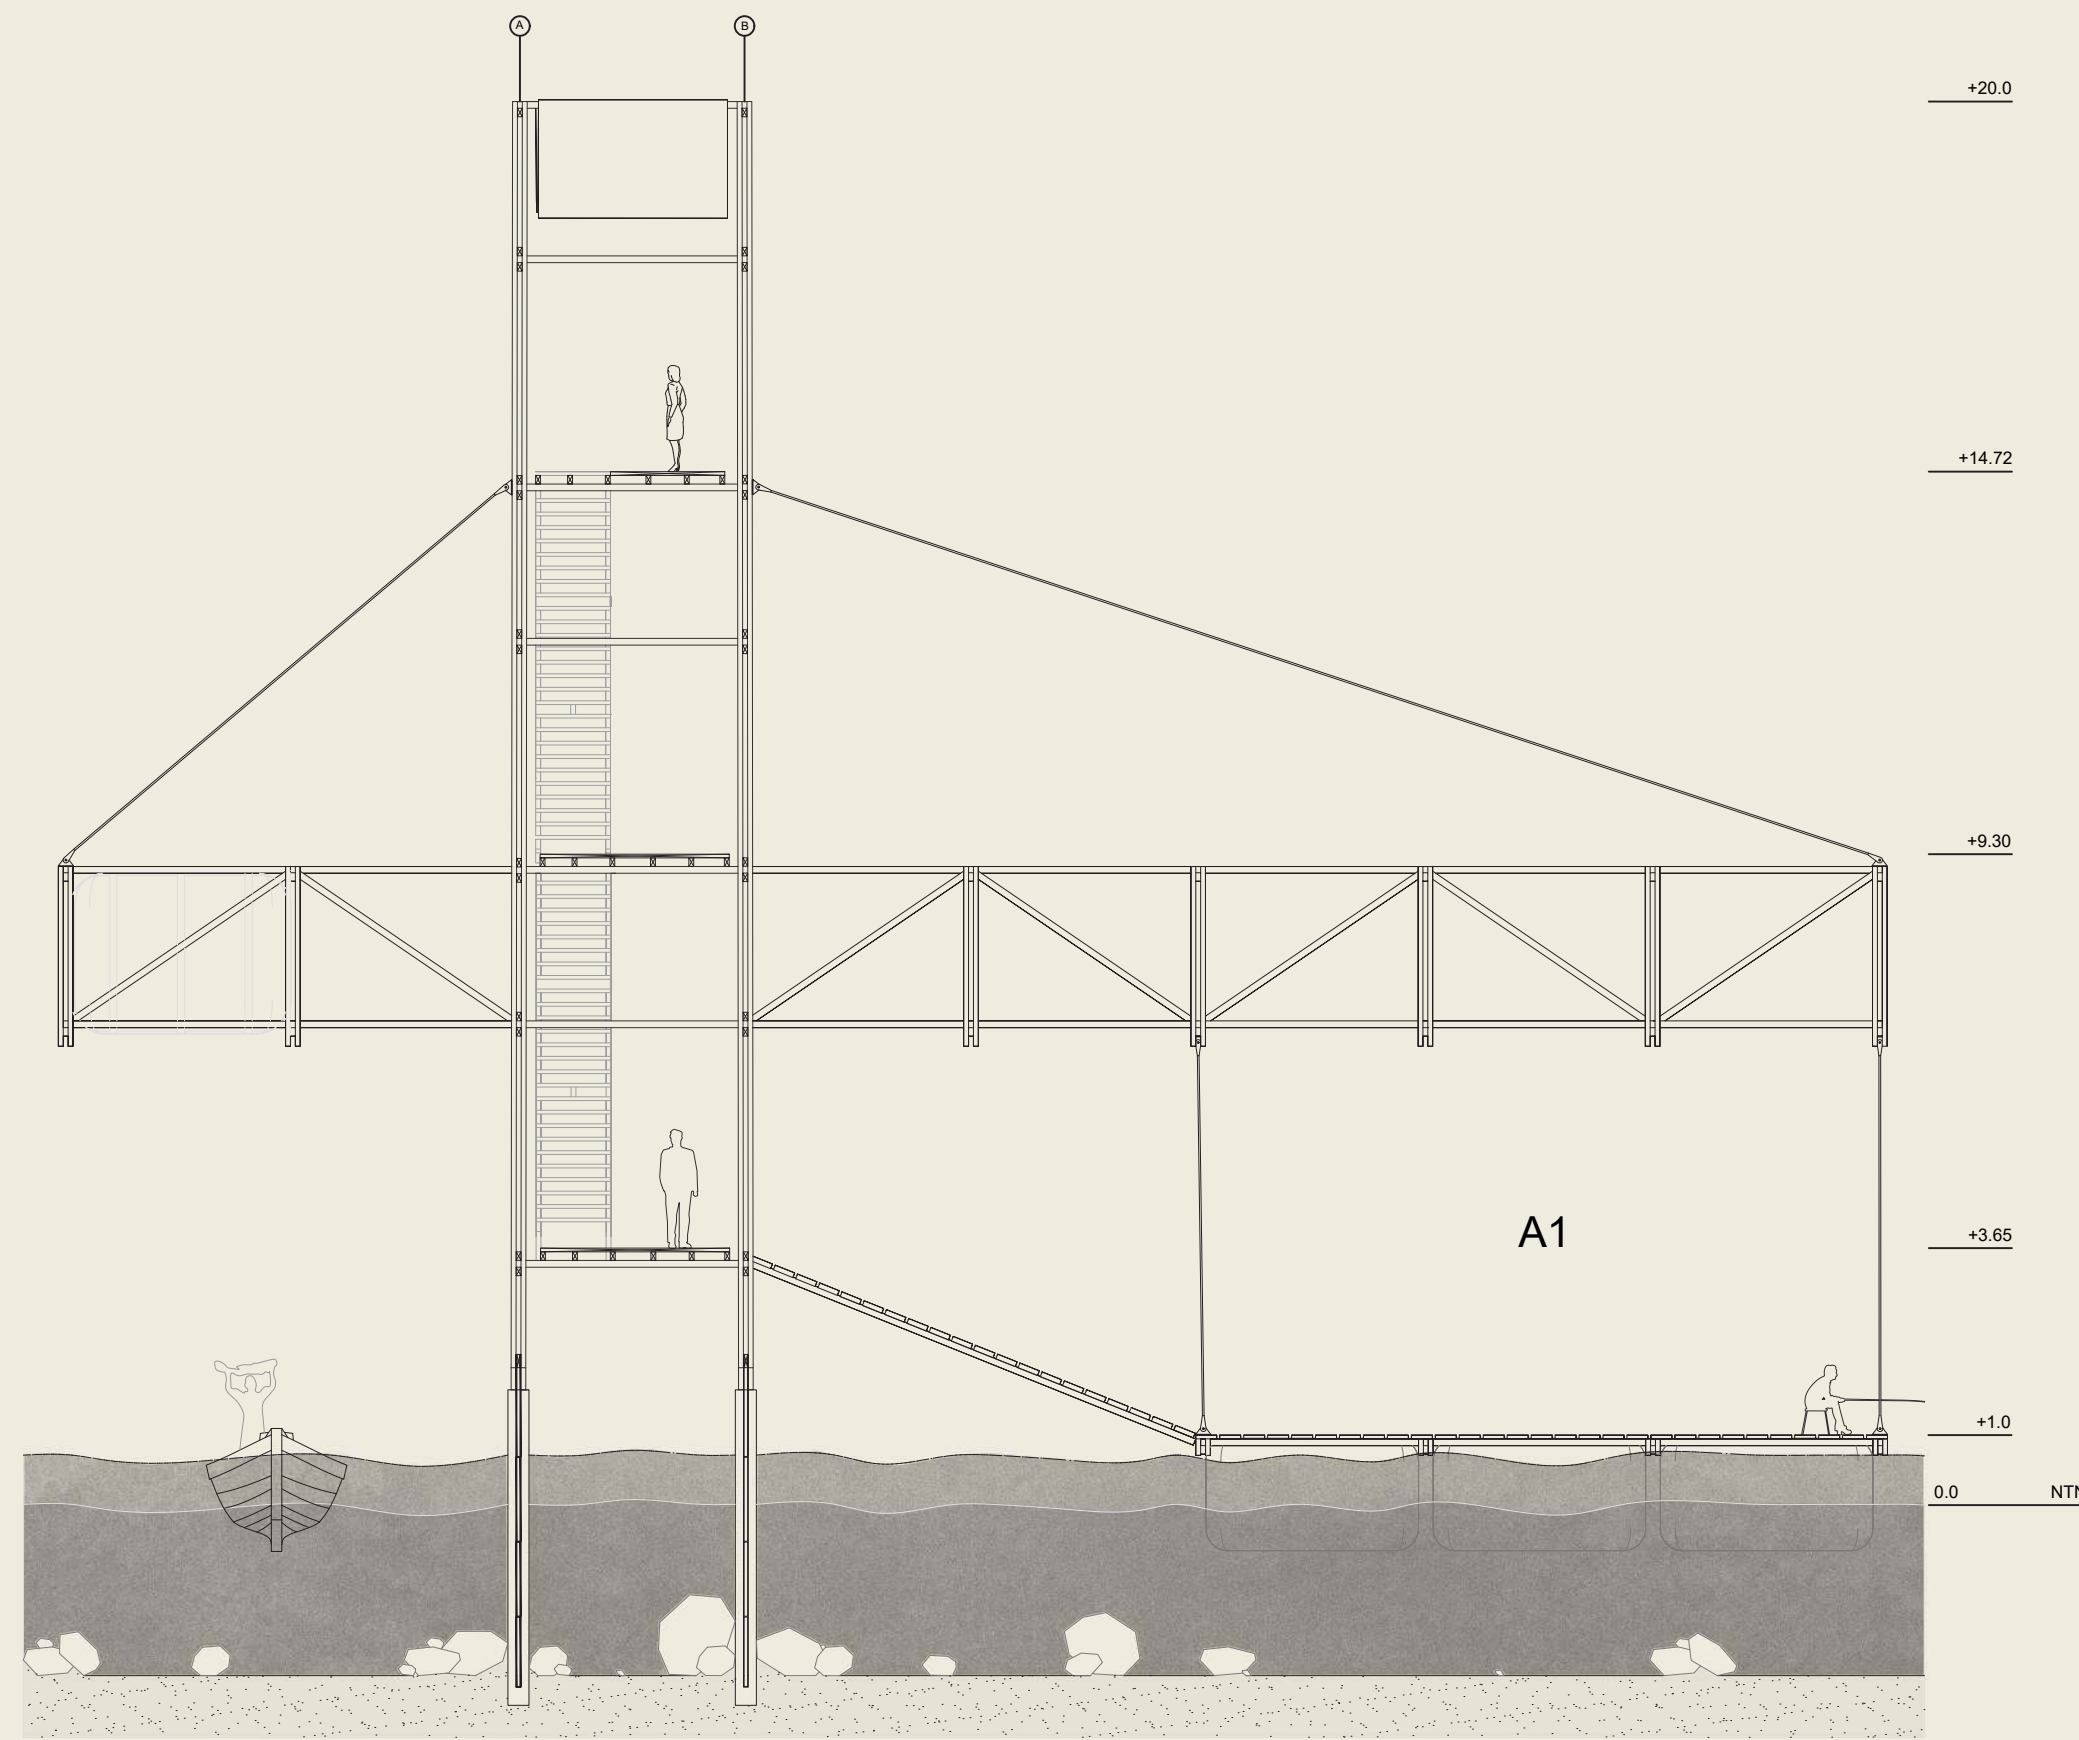

CORTE C-C ESC.1:75

