
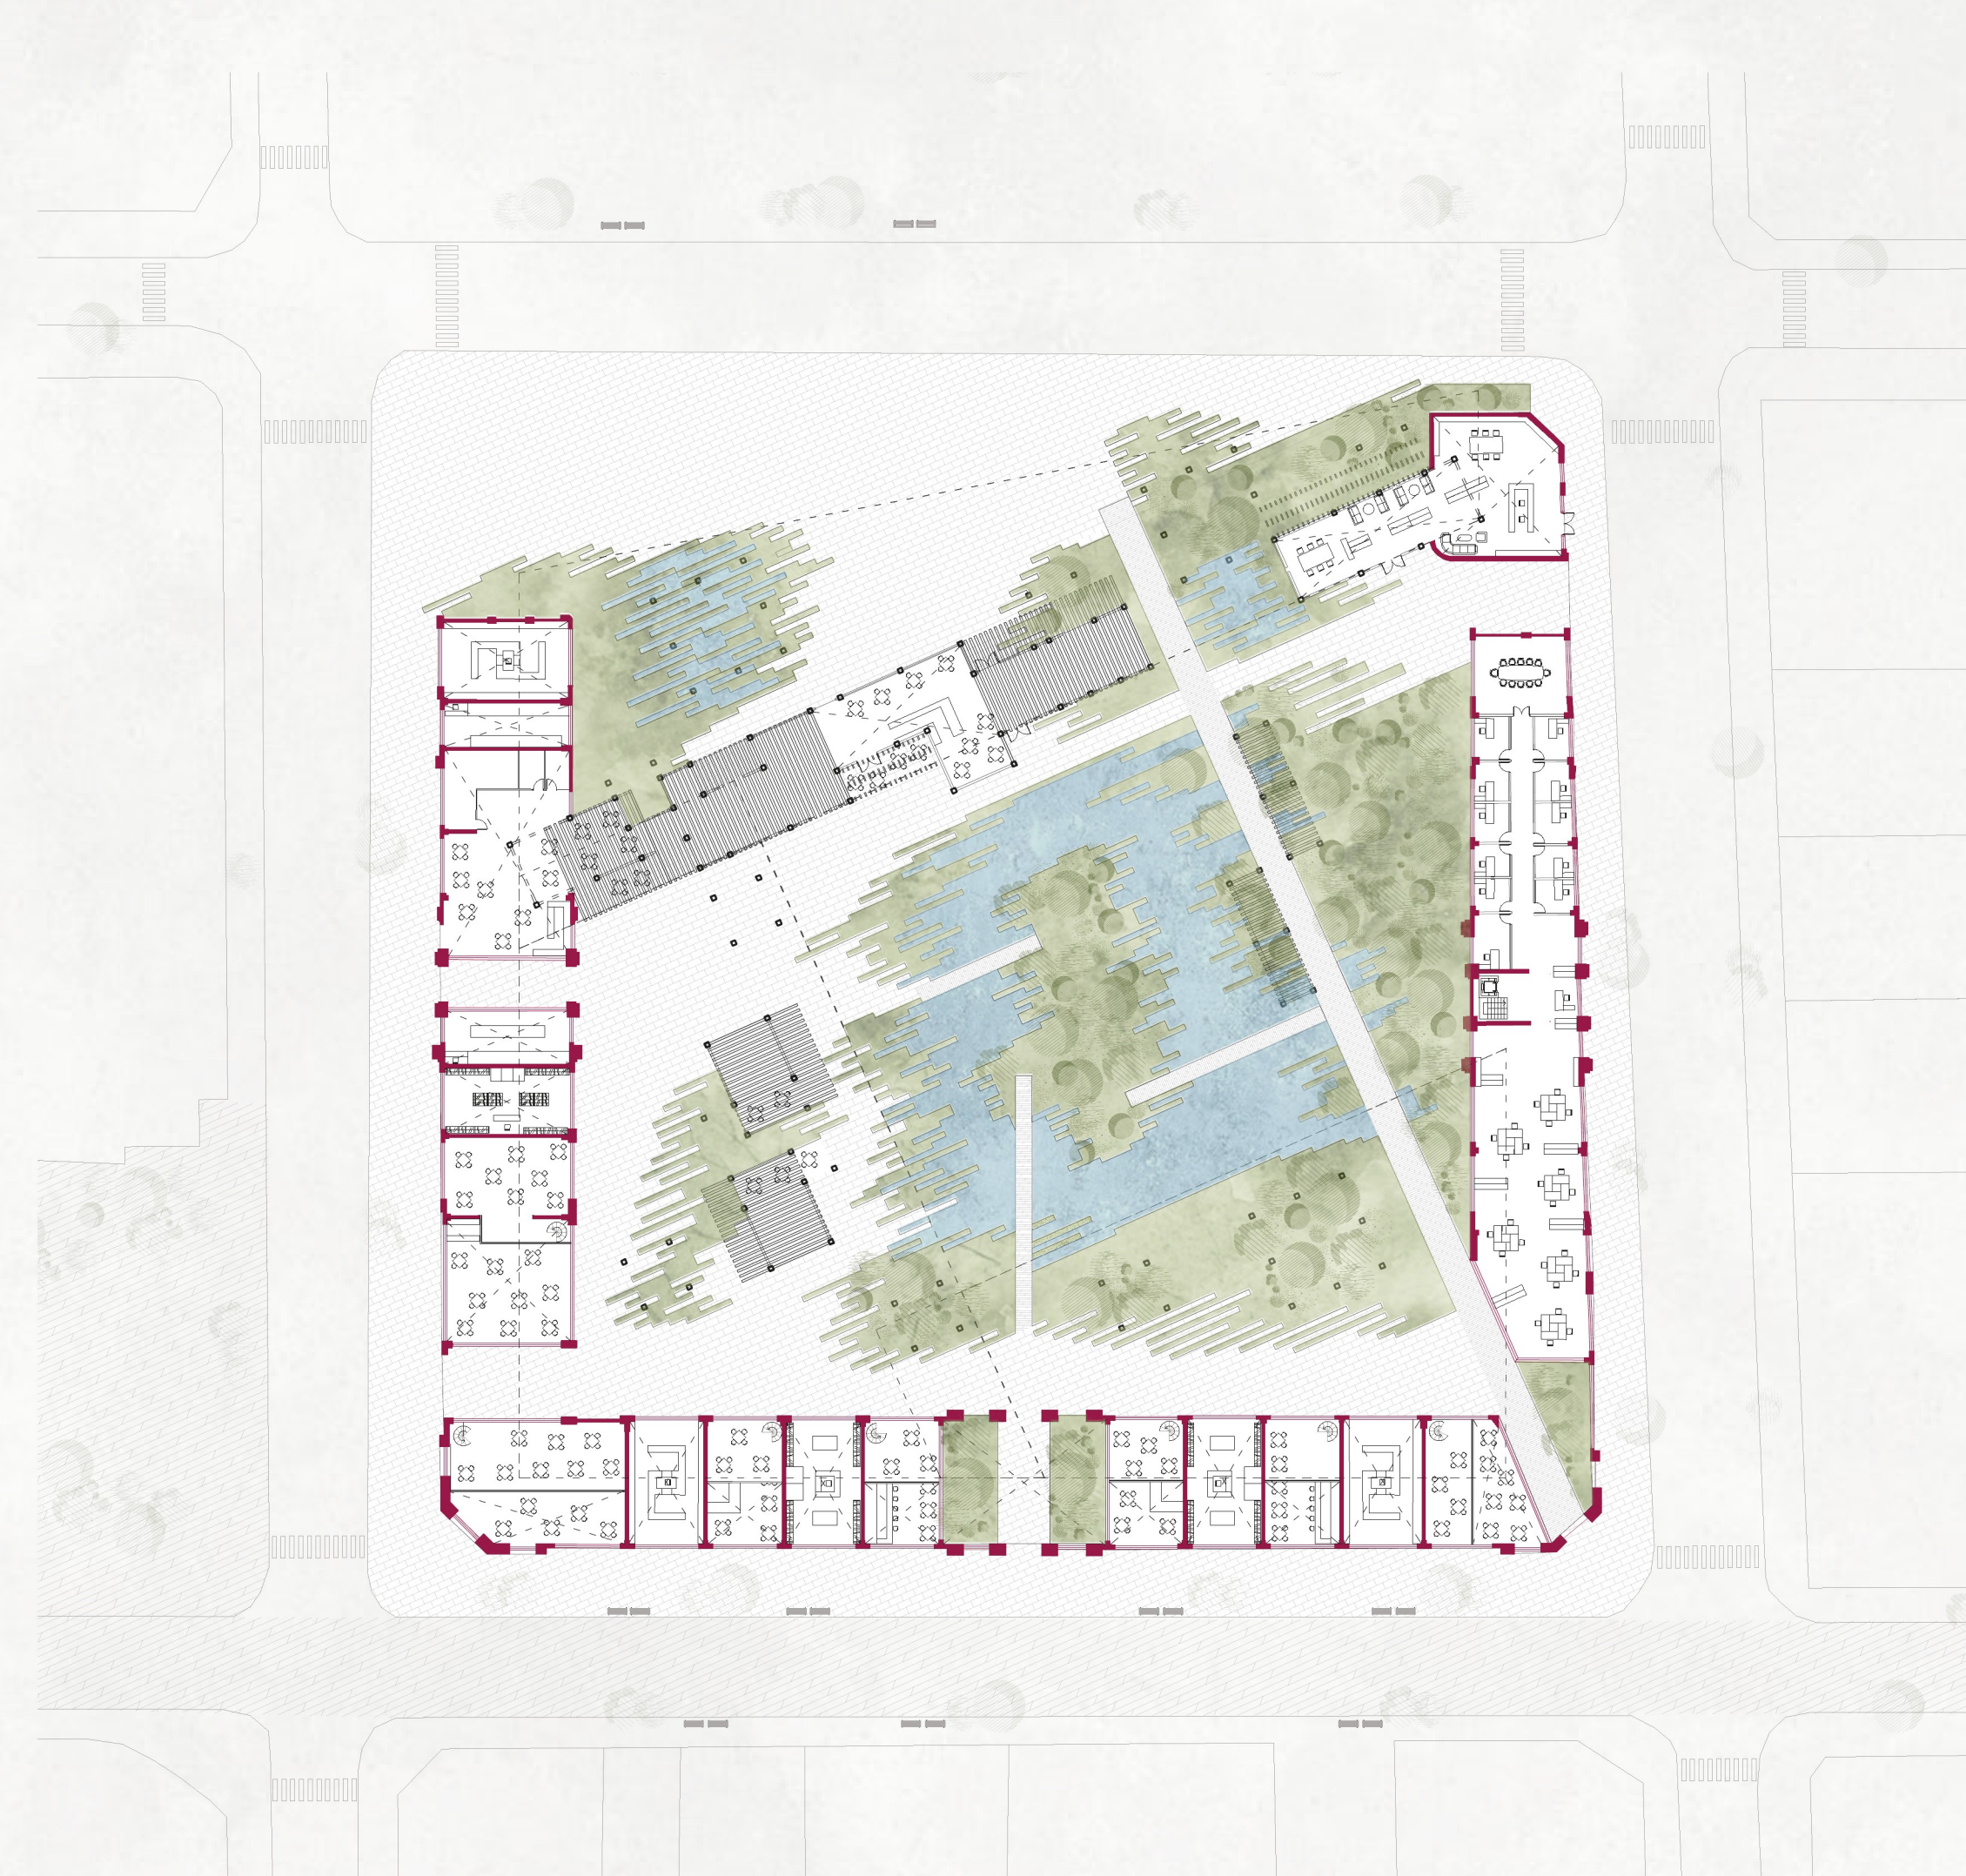


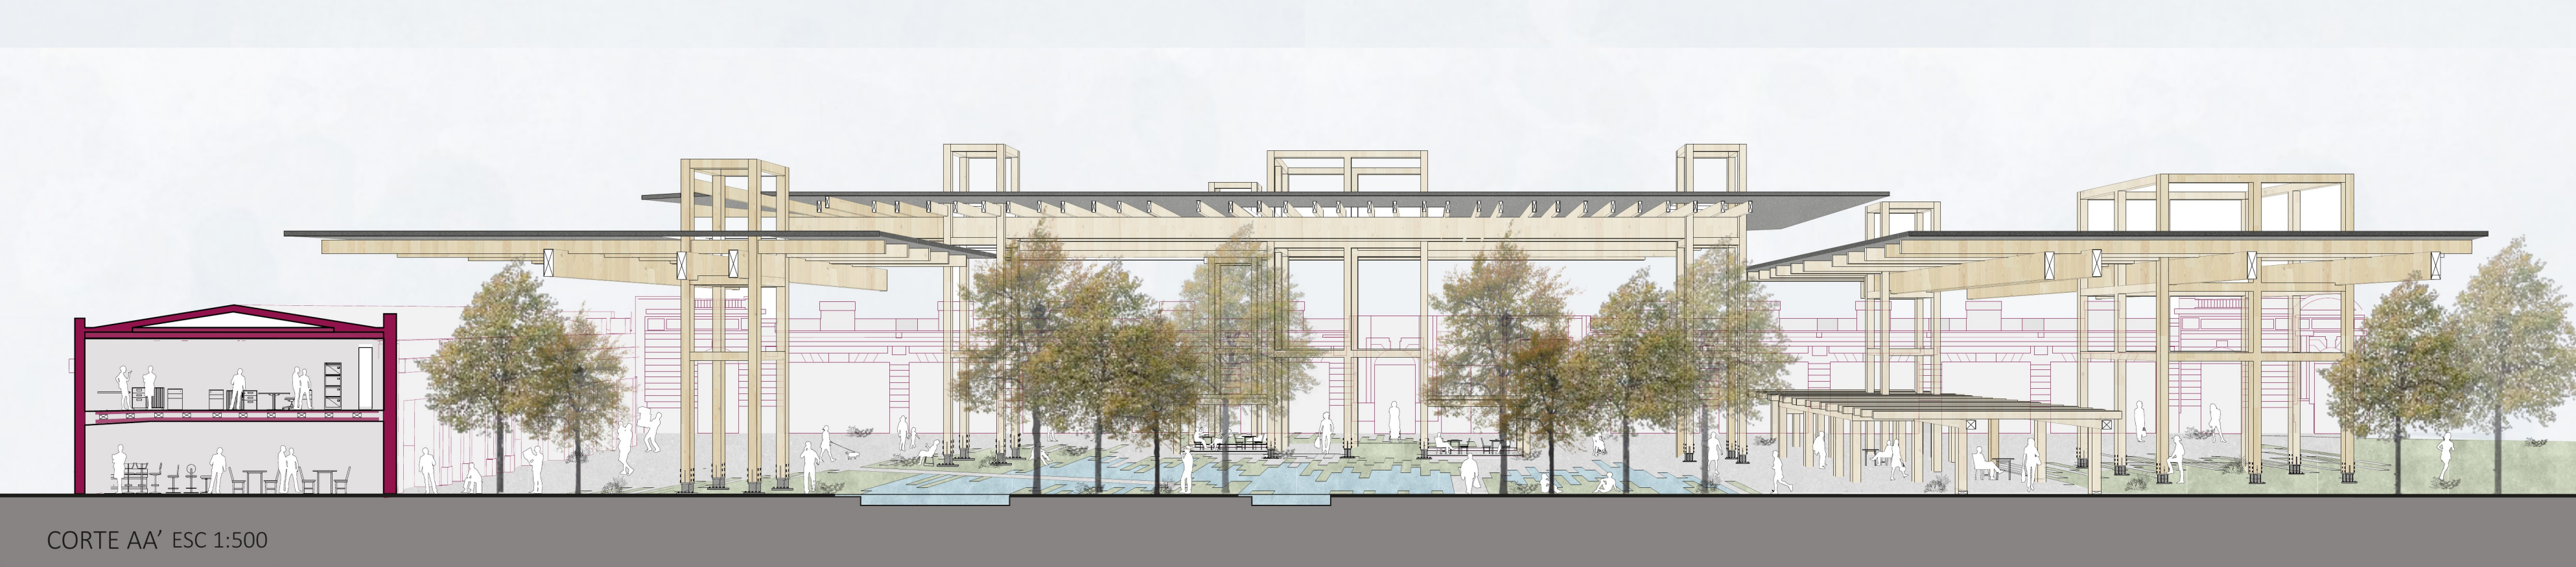

PLANTA CUBIERTAS ESC 1:600