




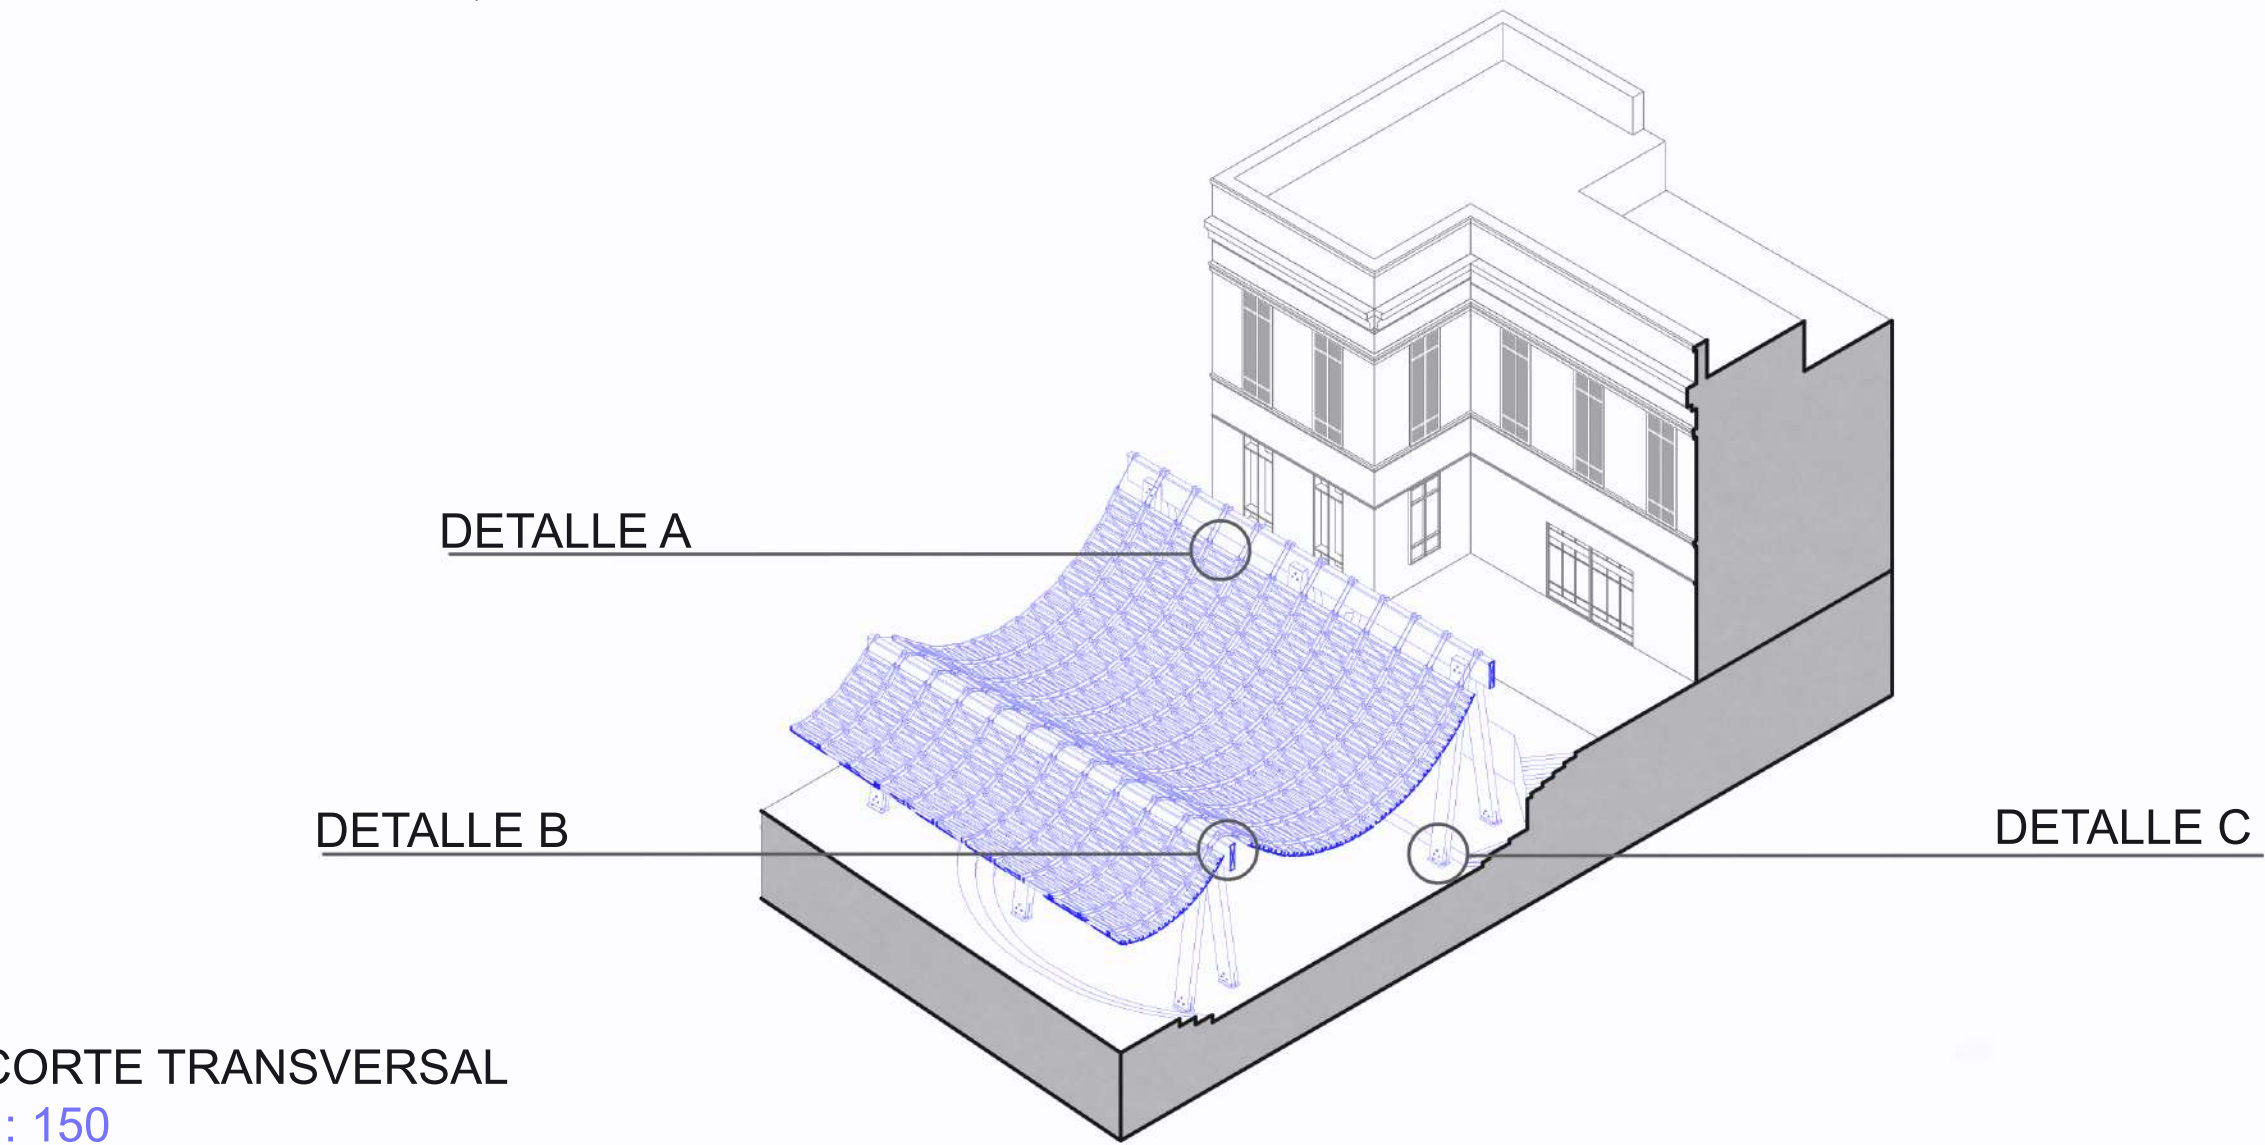


CORTE TRANSVERSAL
1: 150

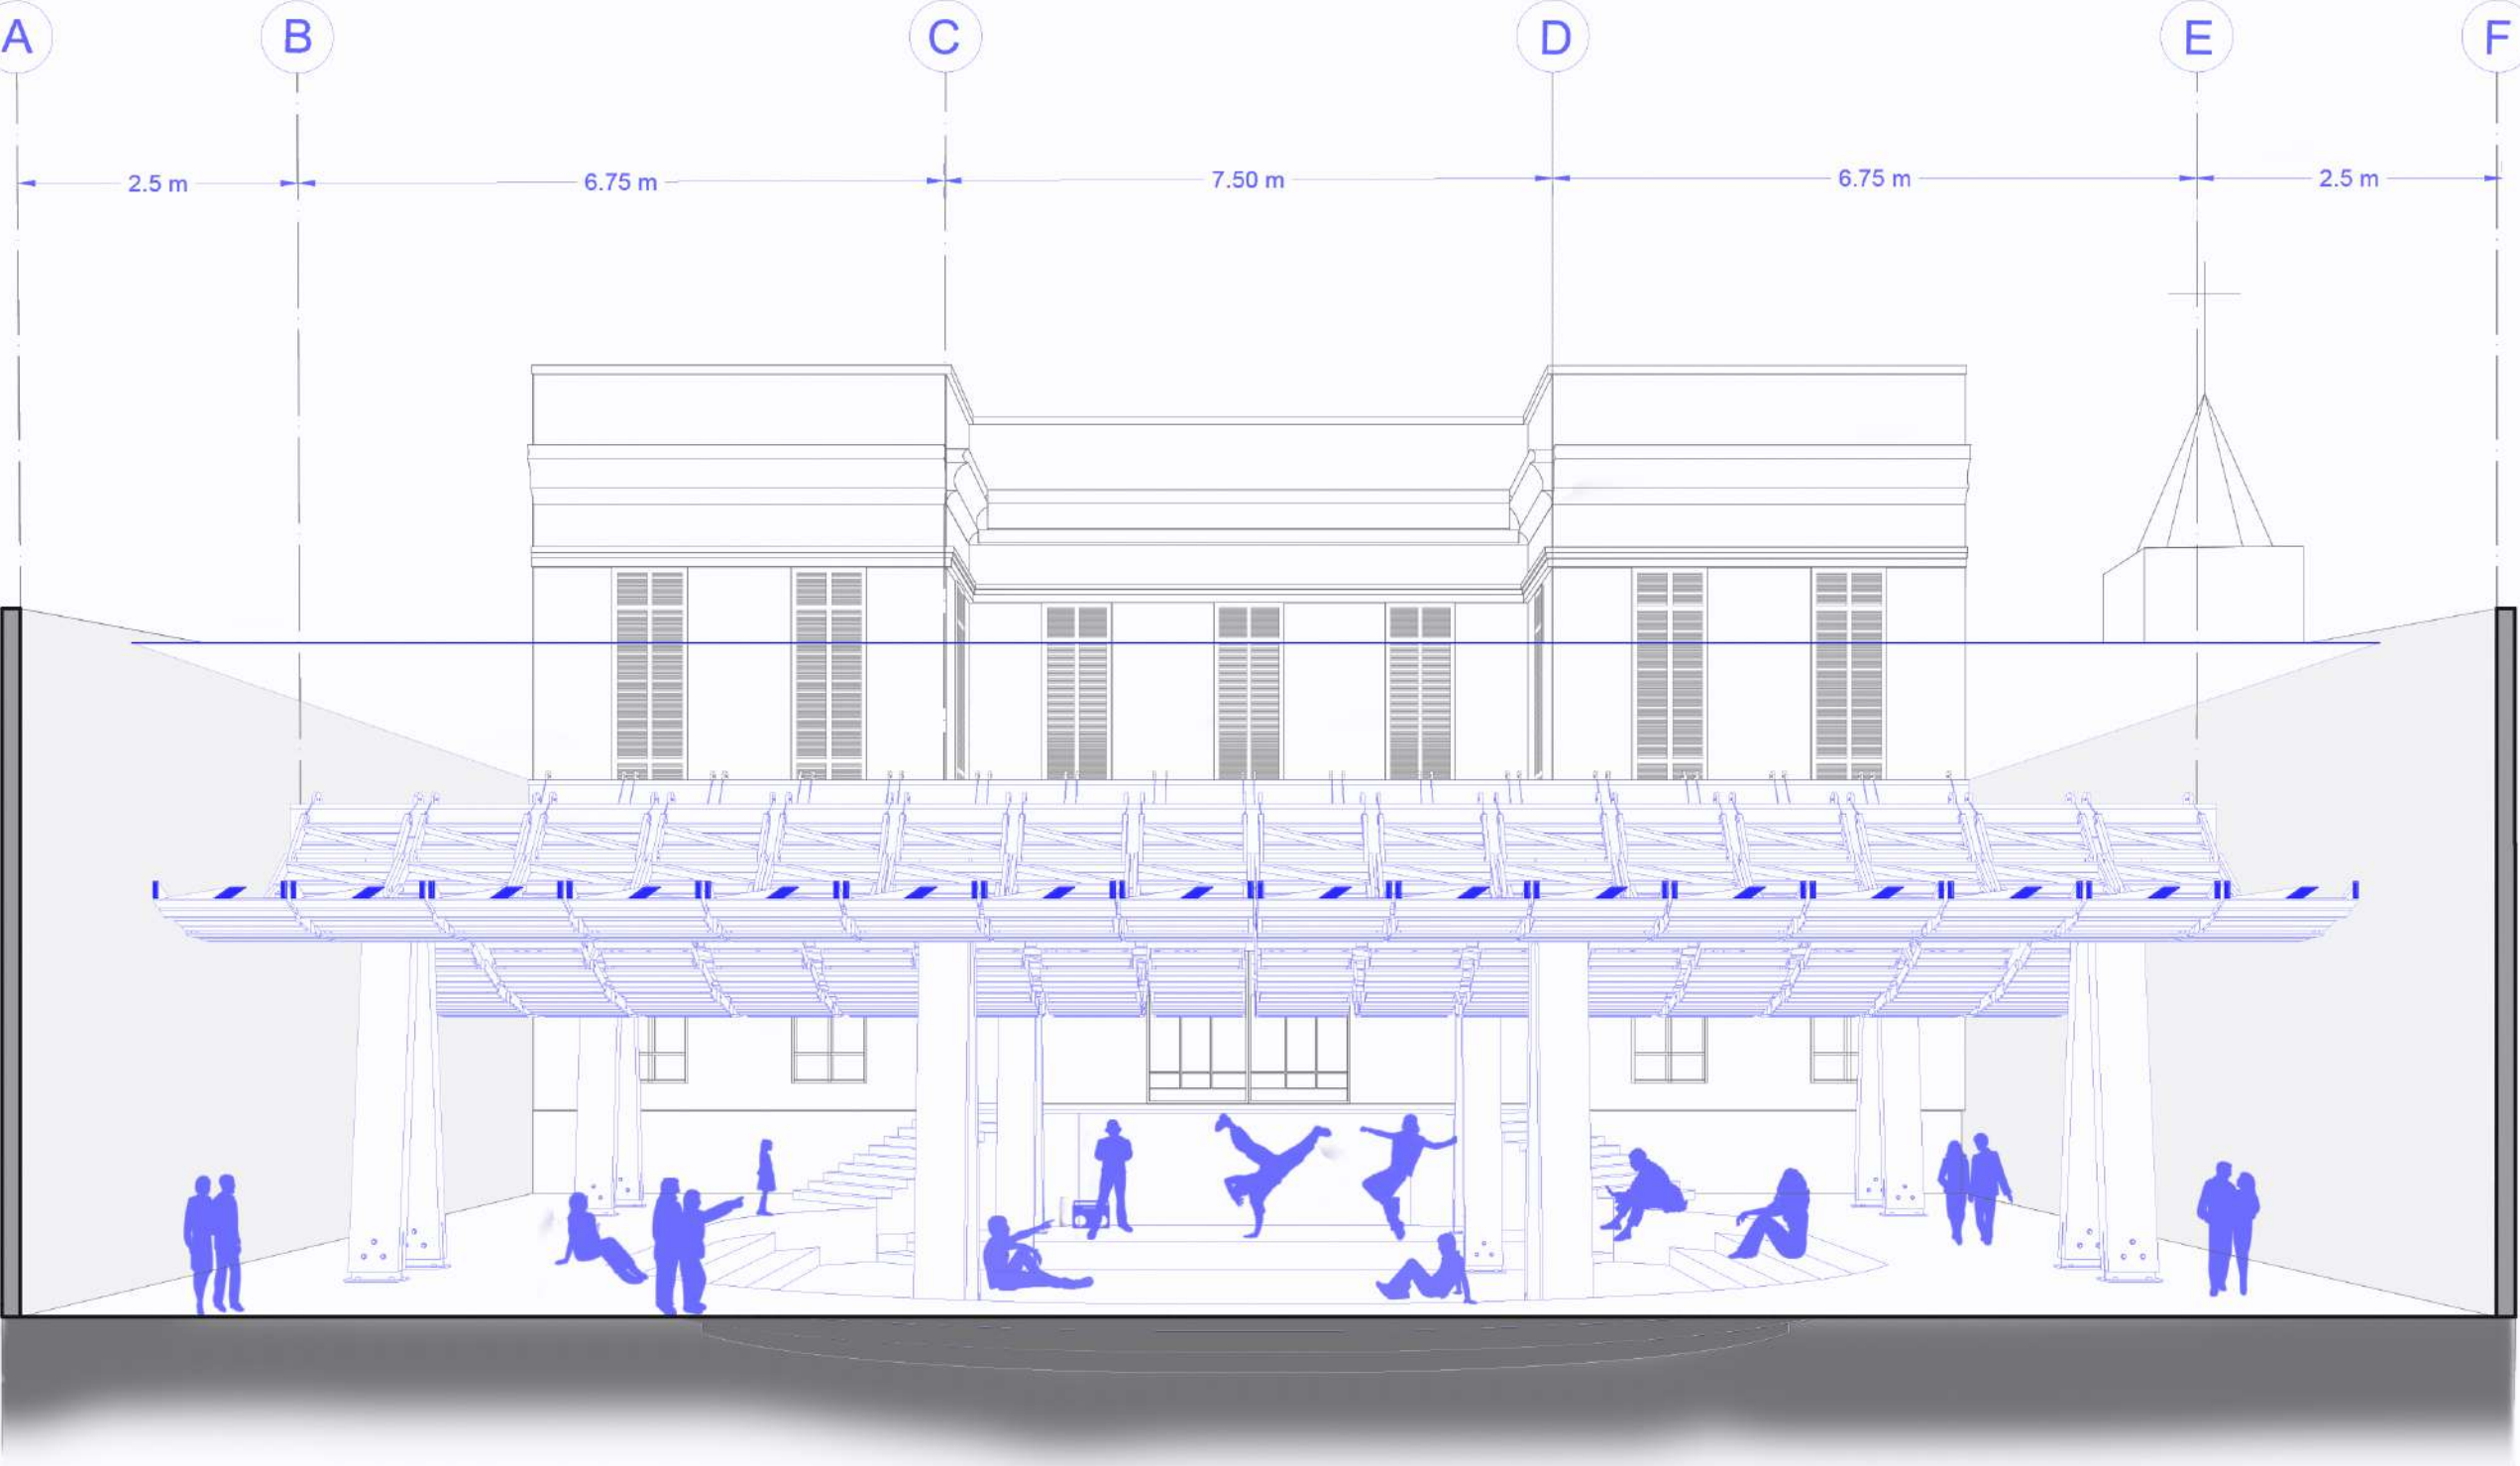


CORTE LONGITUDINAL
1: 150

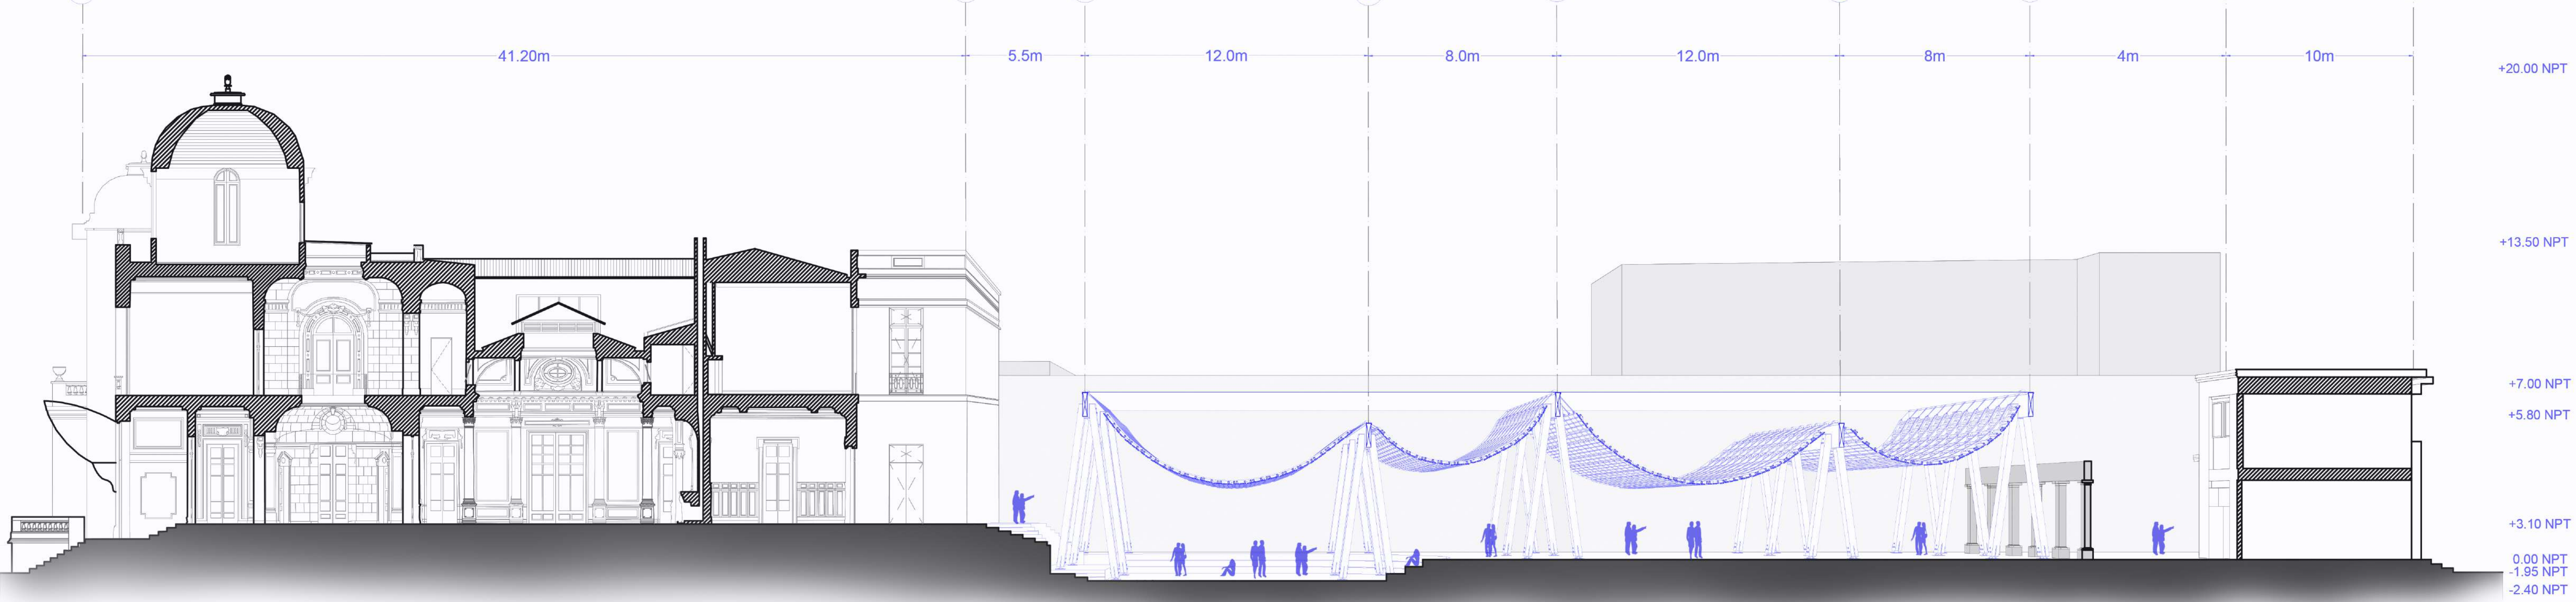


DETALLE A
Union Eslabón Modulo Madera - Viga

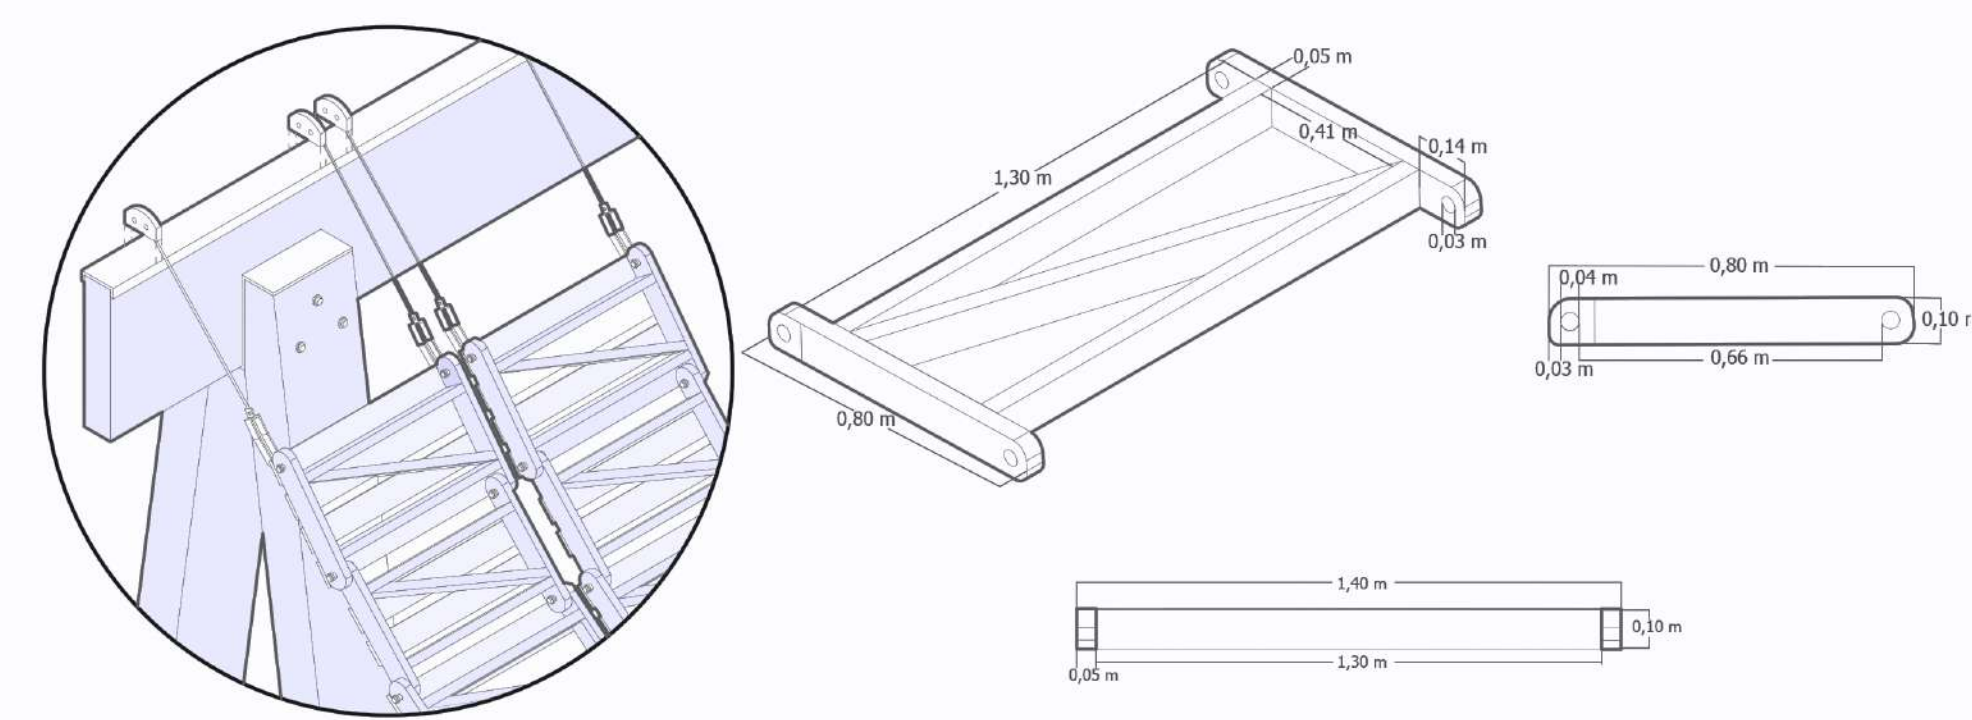


DETALLE B
Union Viga - Pilar

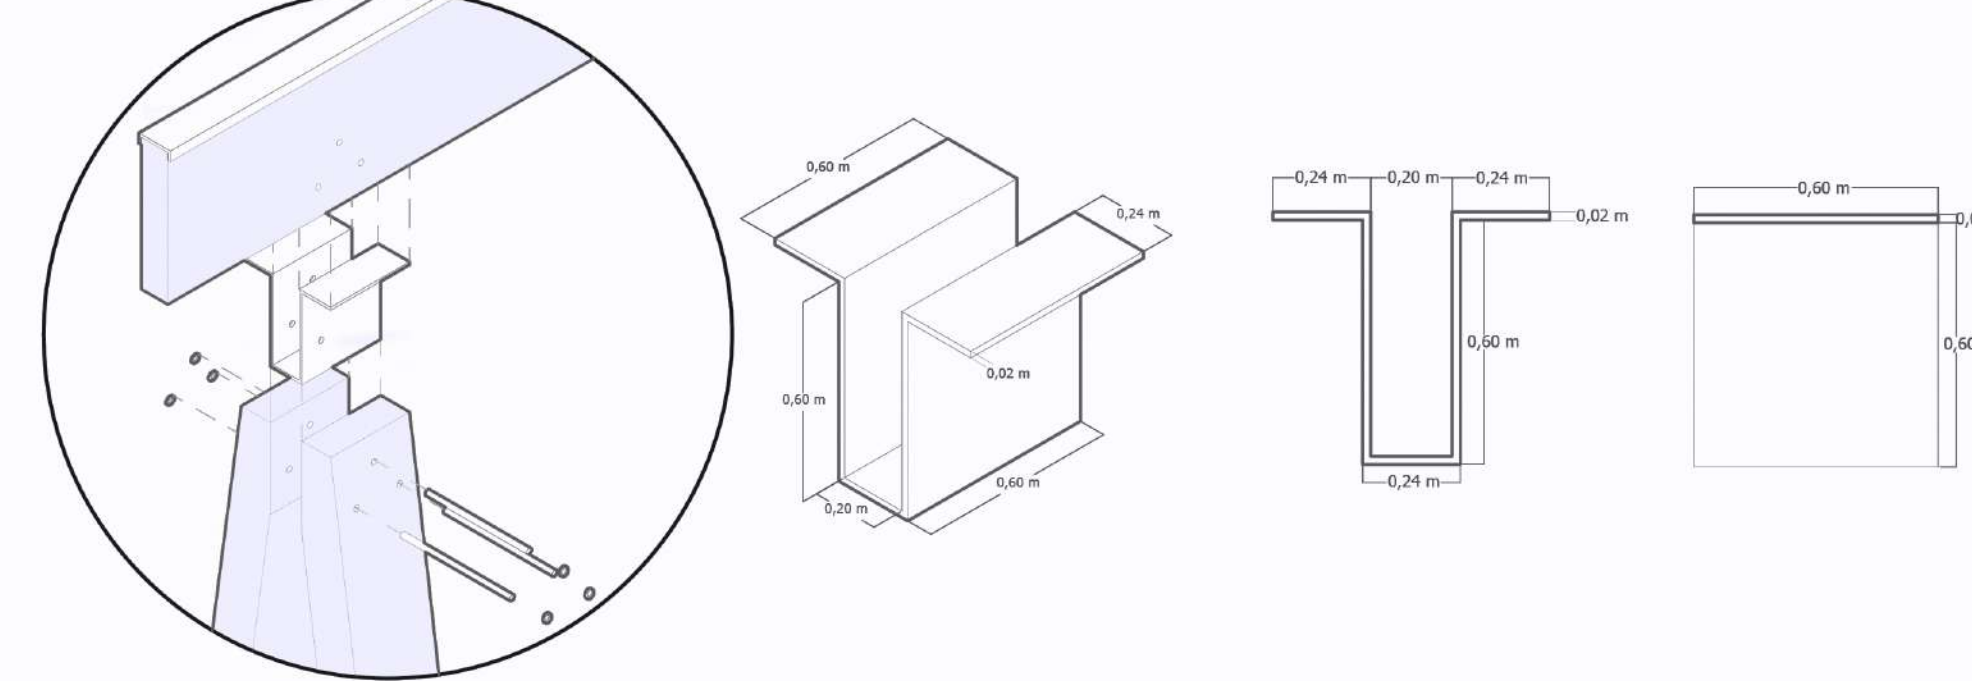

DETALLE C
Union Pilar - Suelo

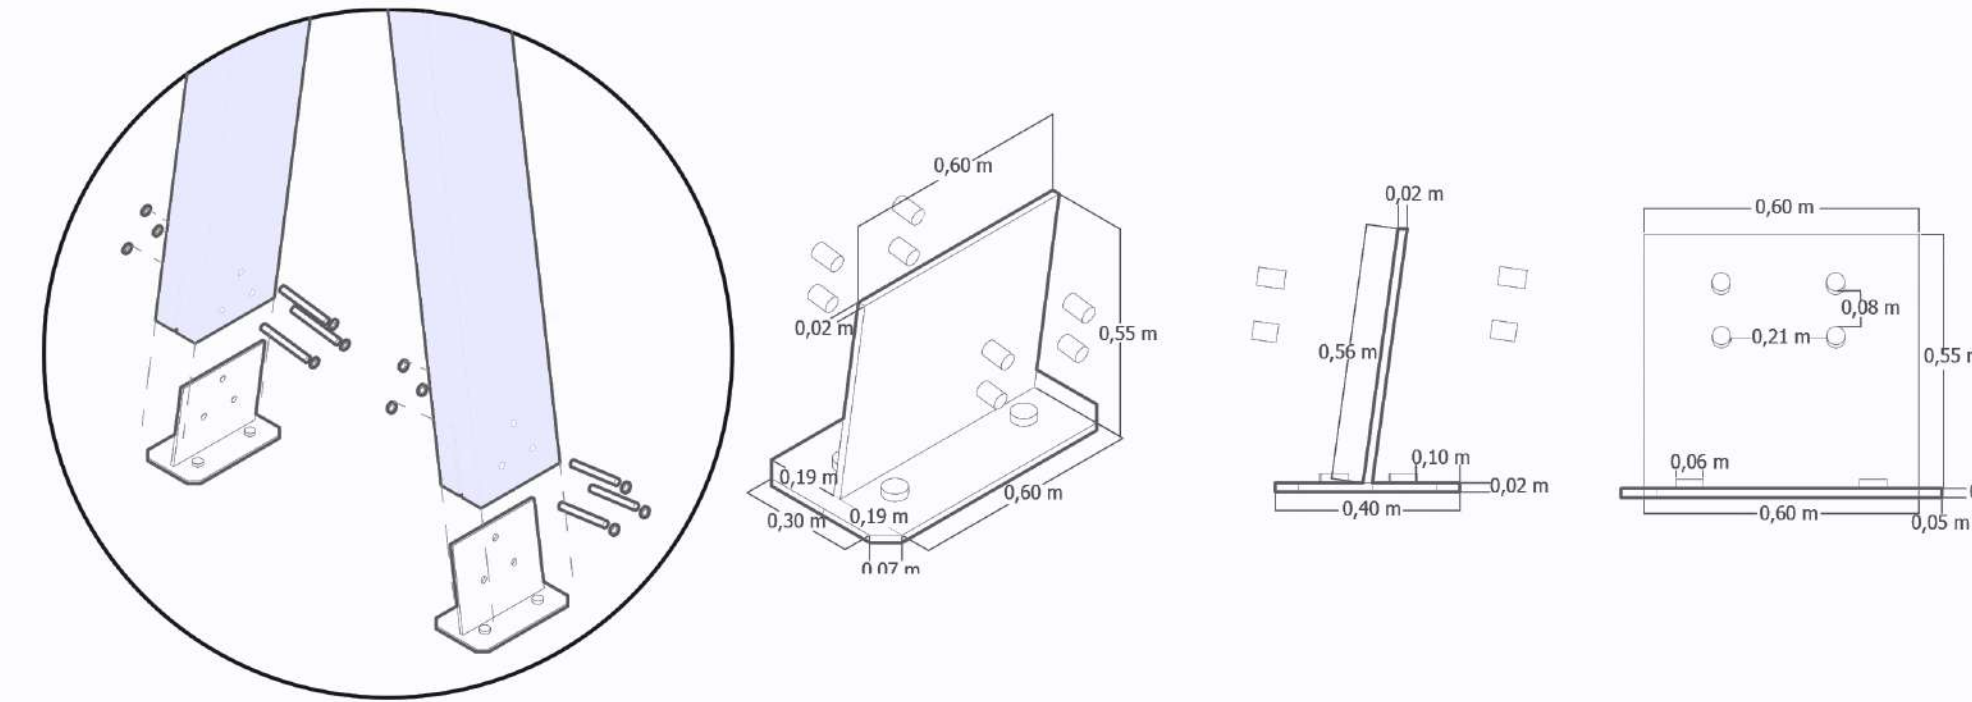

ESCANTILLÓN VIGA - PILAR
ESCALA 1:10
DETALLE A Y B

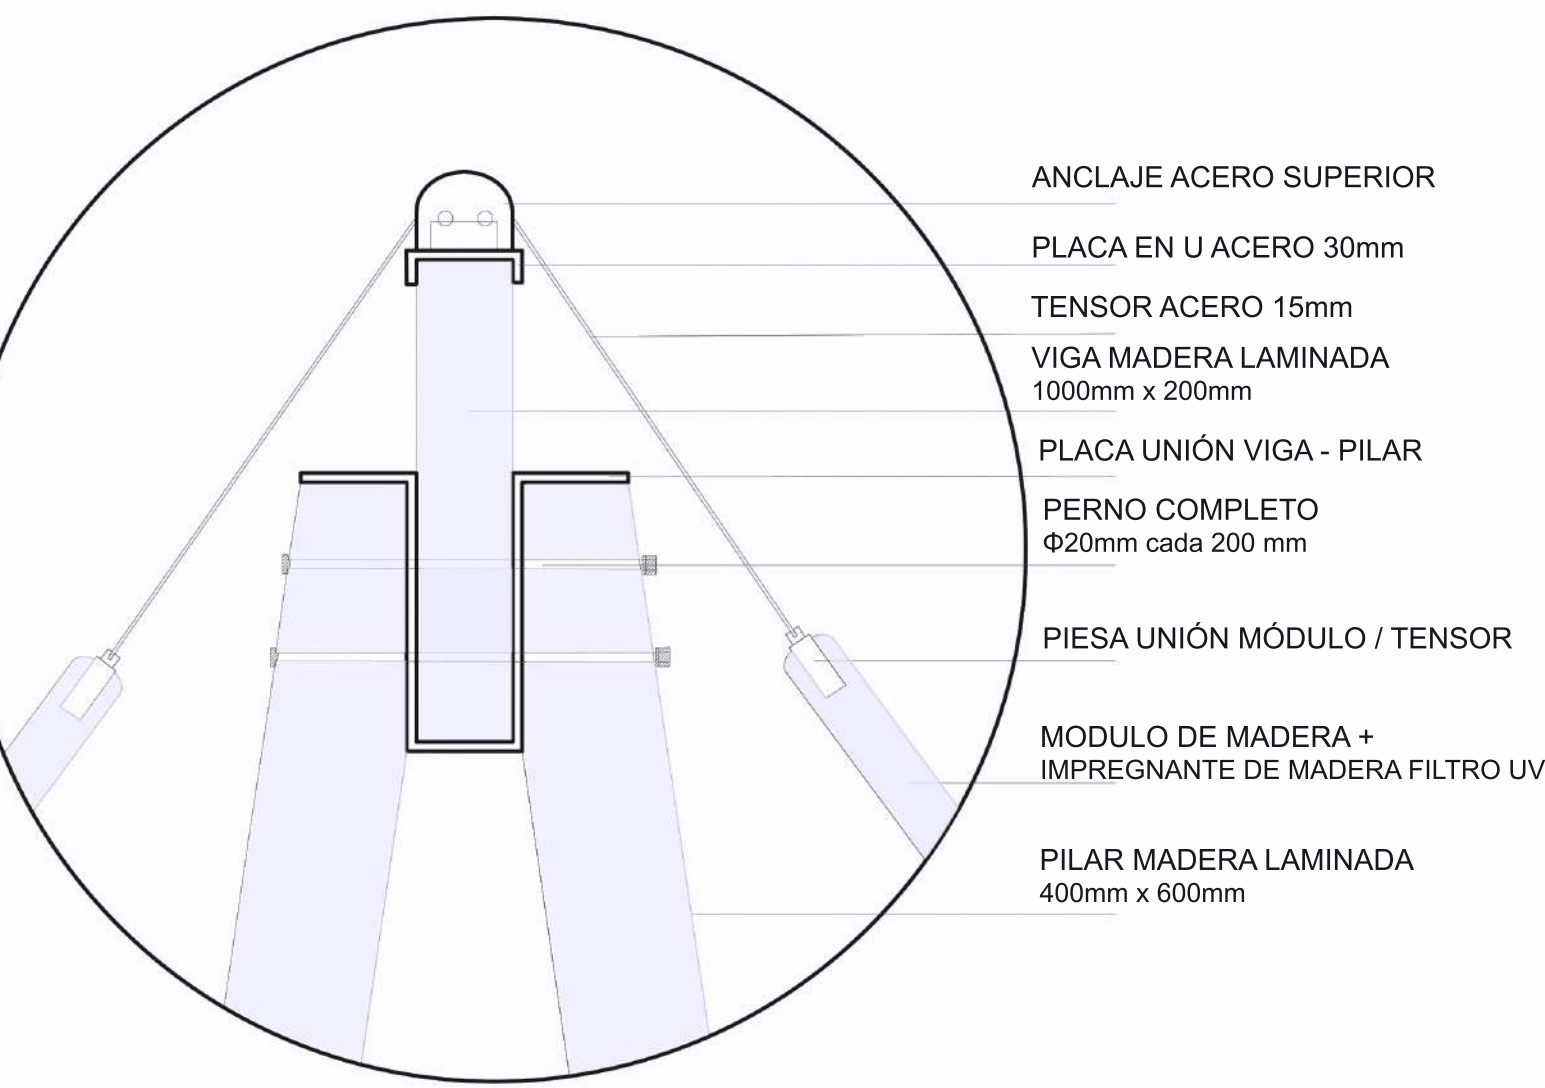

ESCANTILLÓN FUNDACION - PILAR
ESCALA 1:10
DETALLE C

