




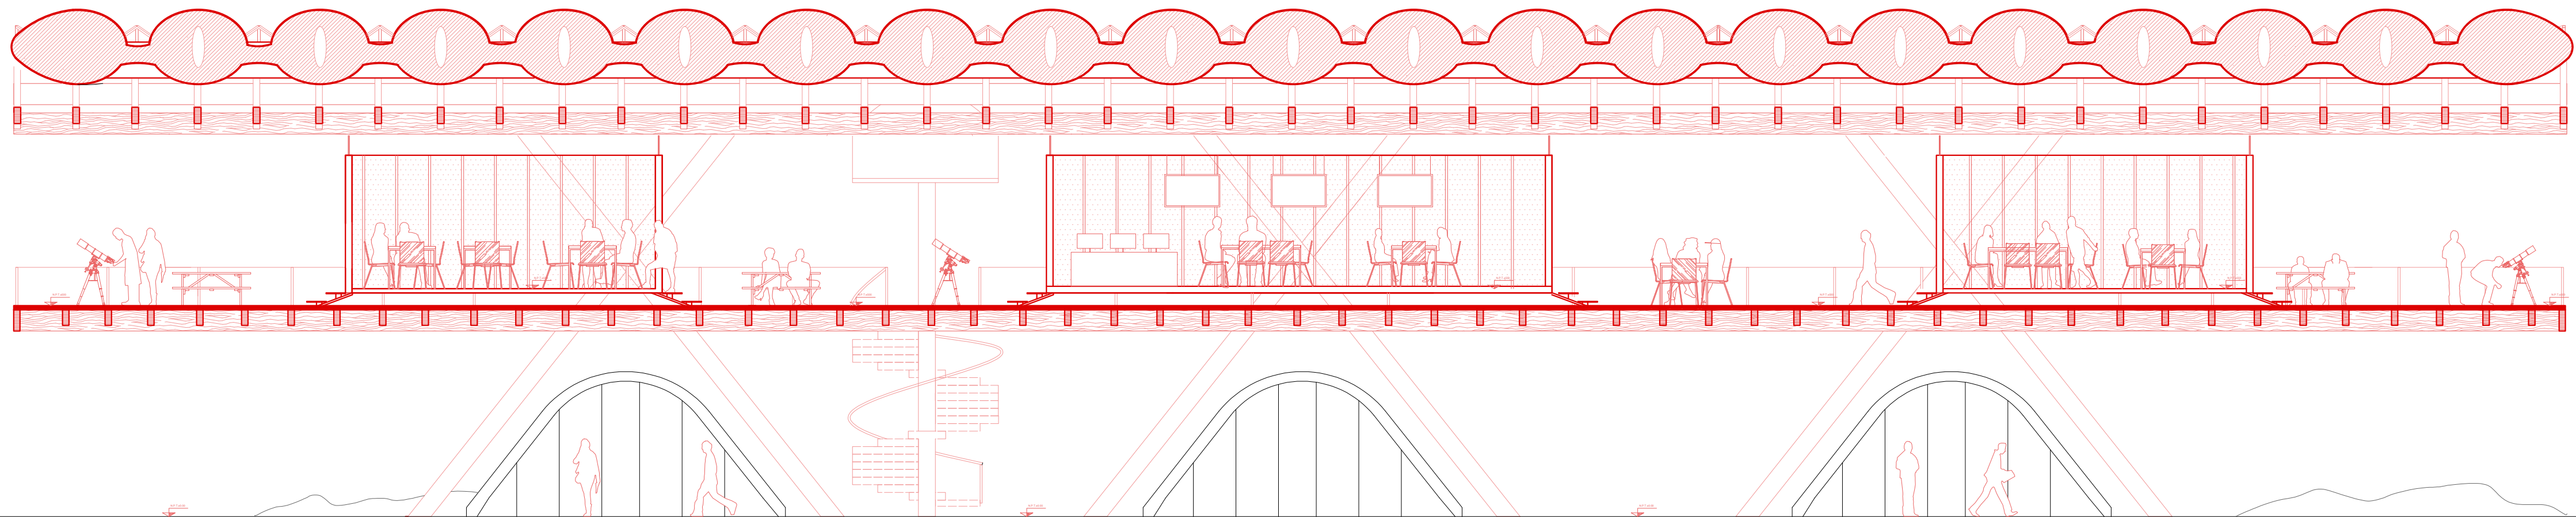

Corte A - A'
ESC: 1:100

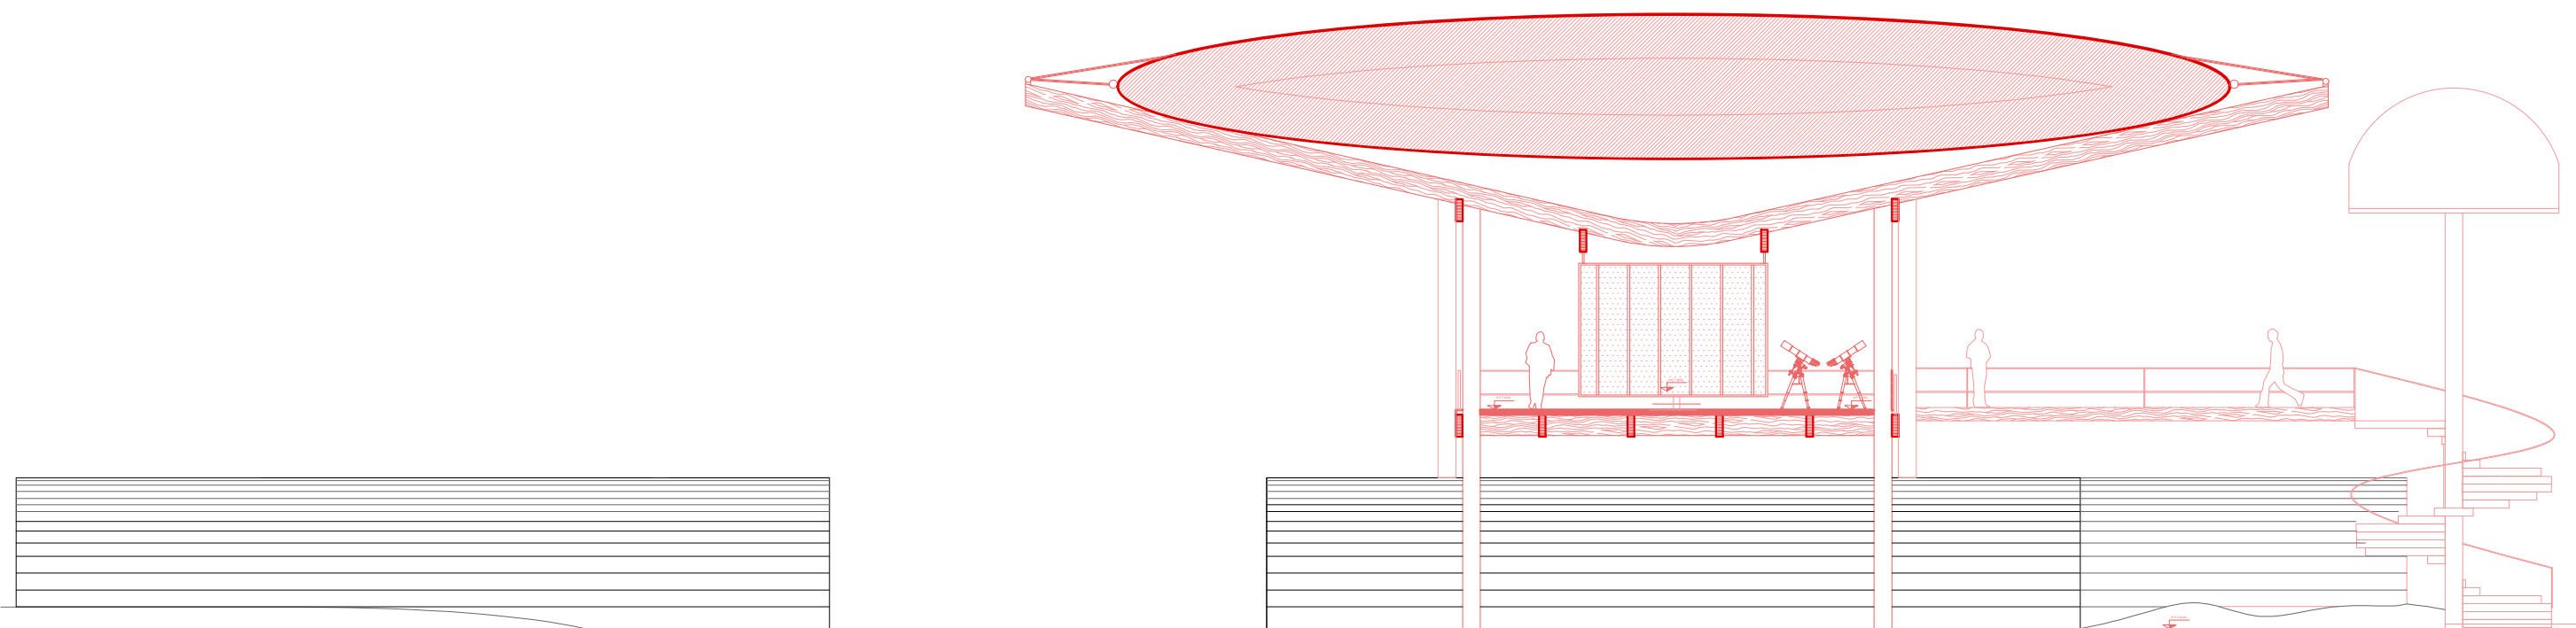

Corte B - B'
ESC: 1:150

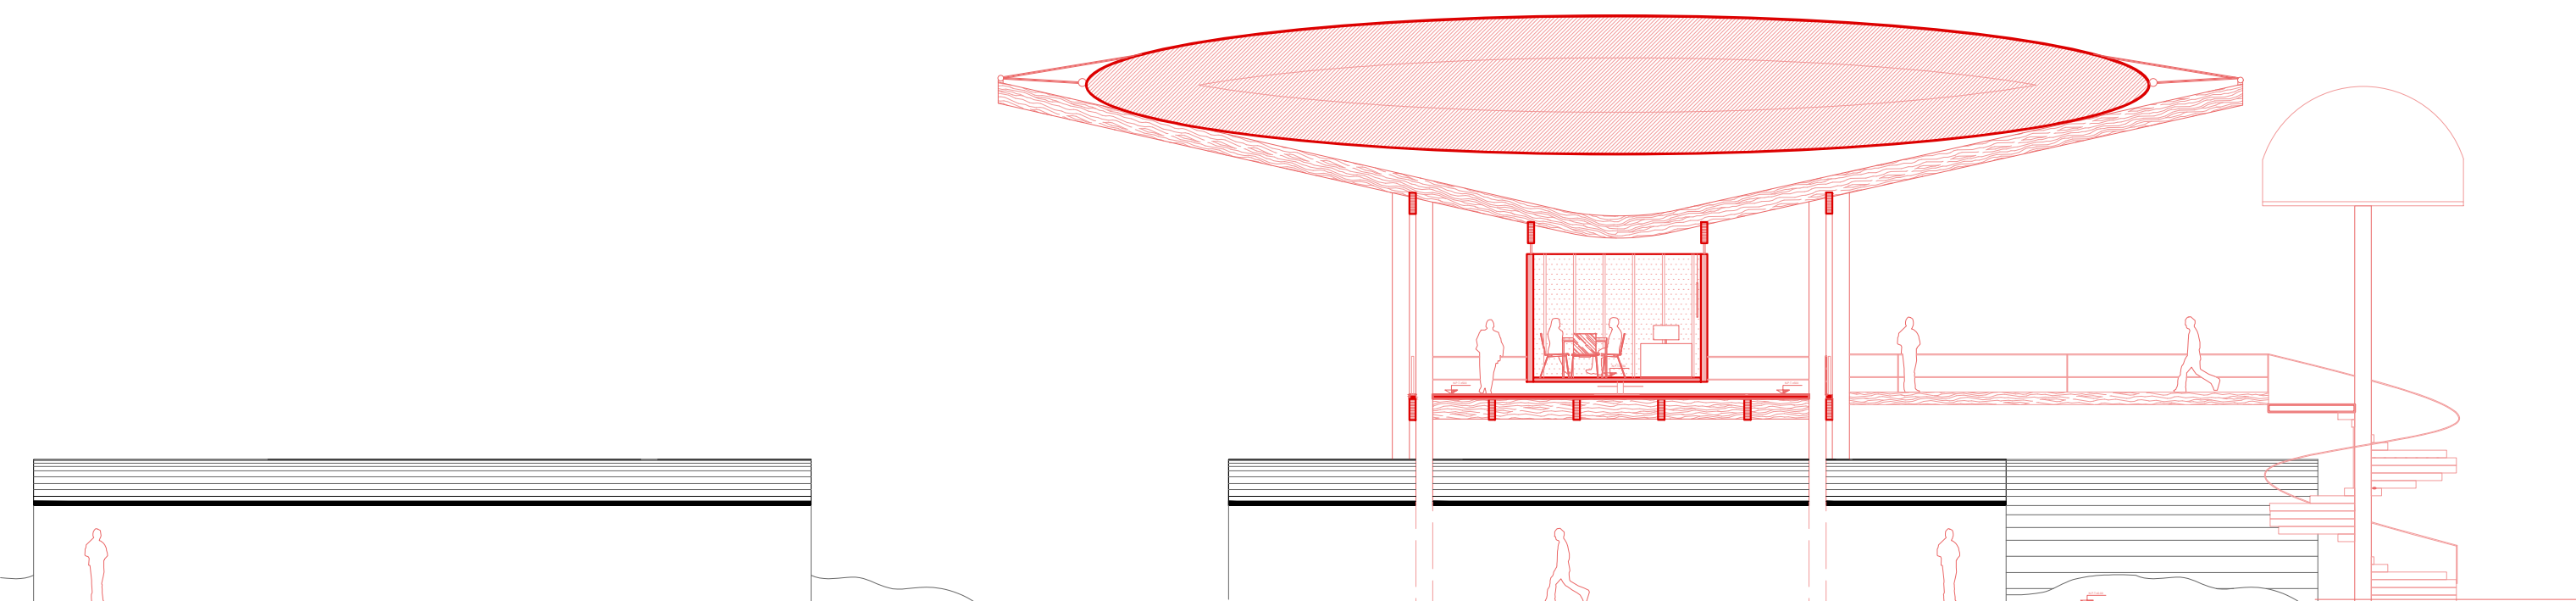

Corte D - D'
ESC: 1:150

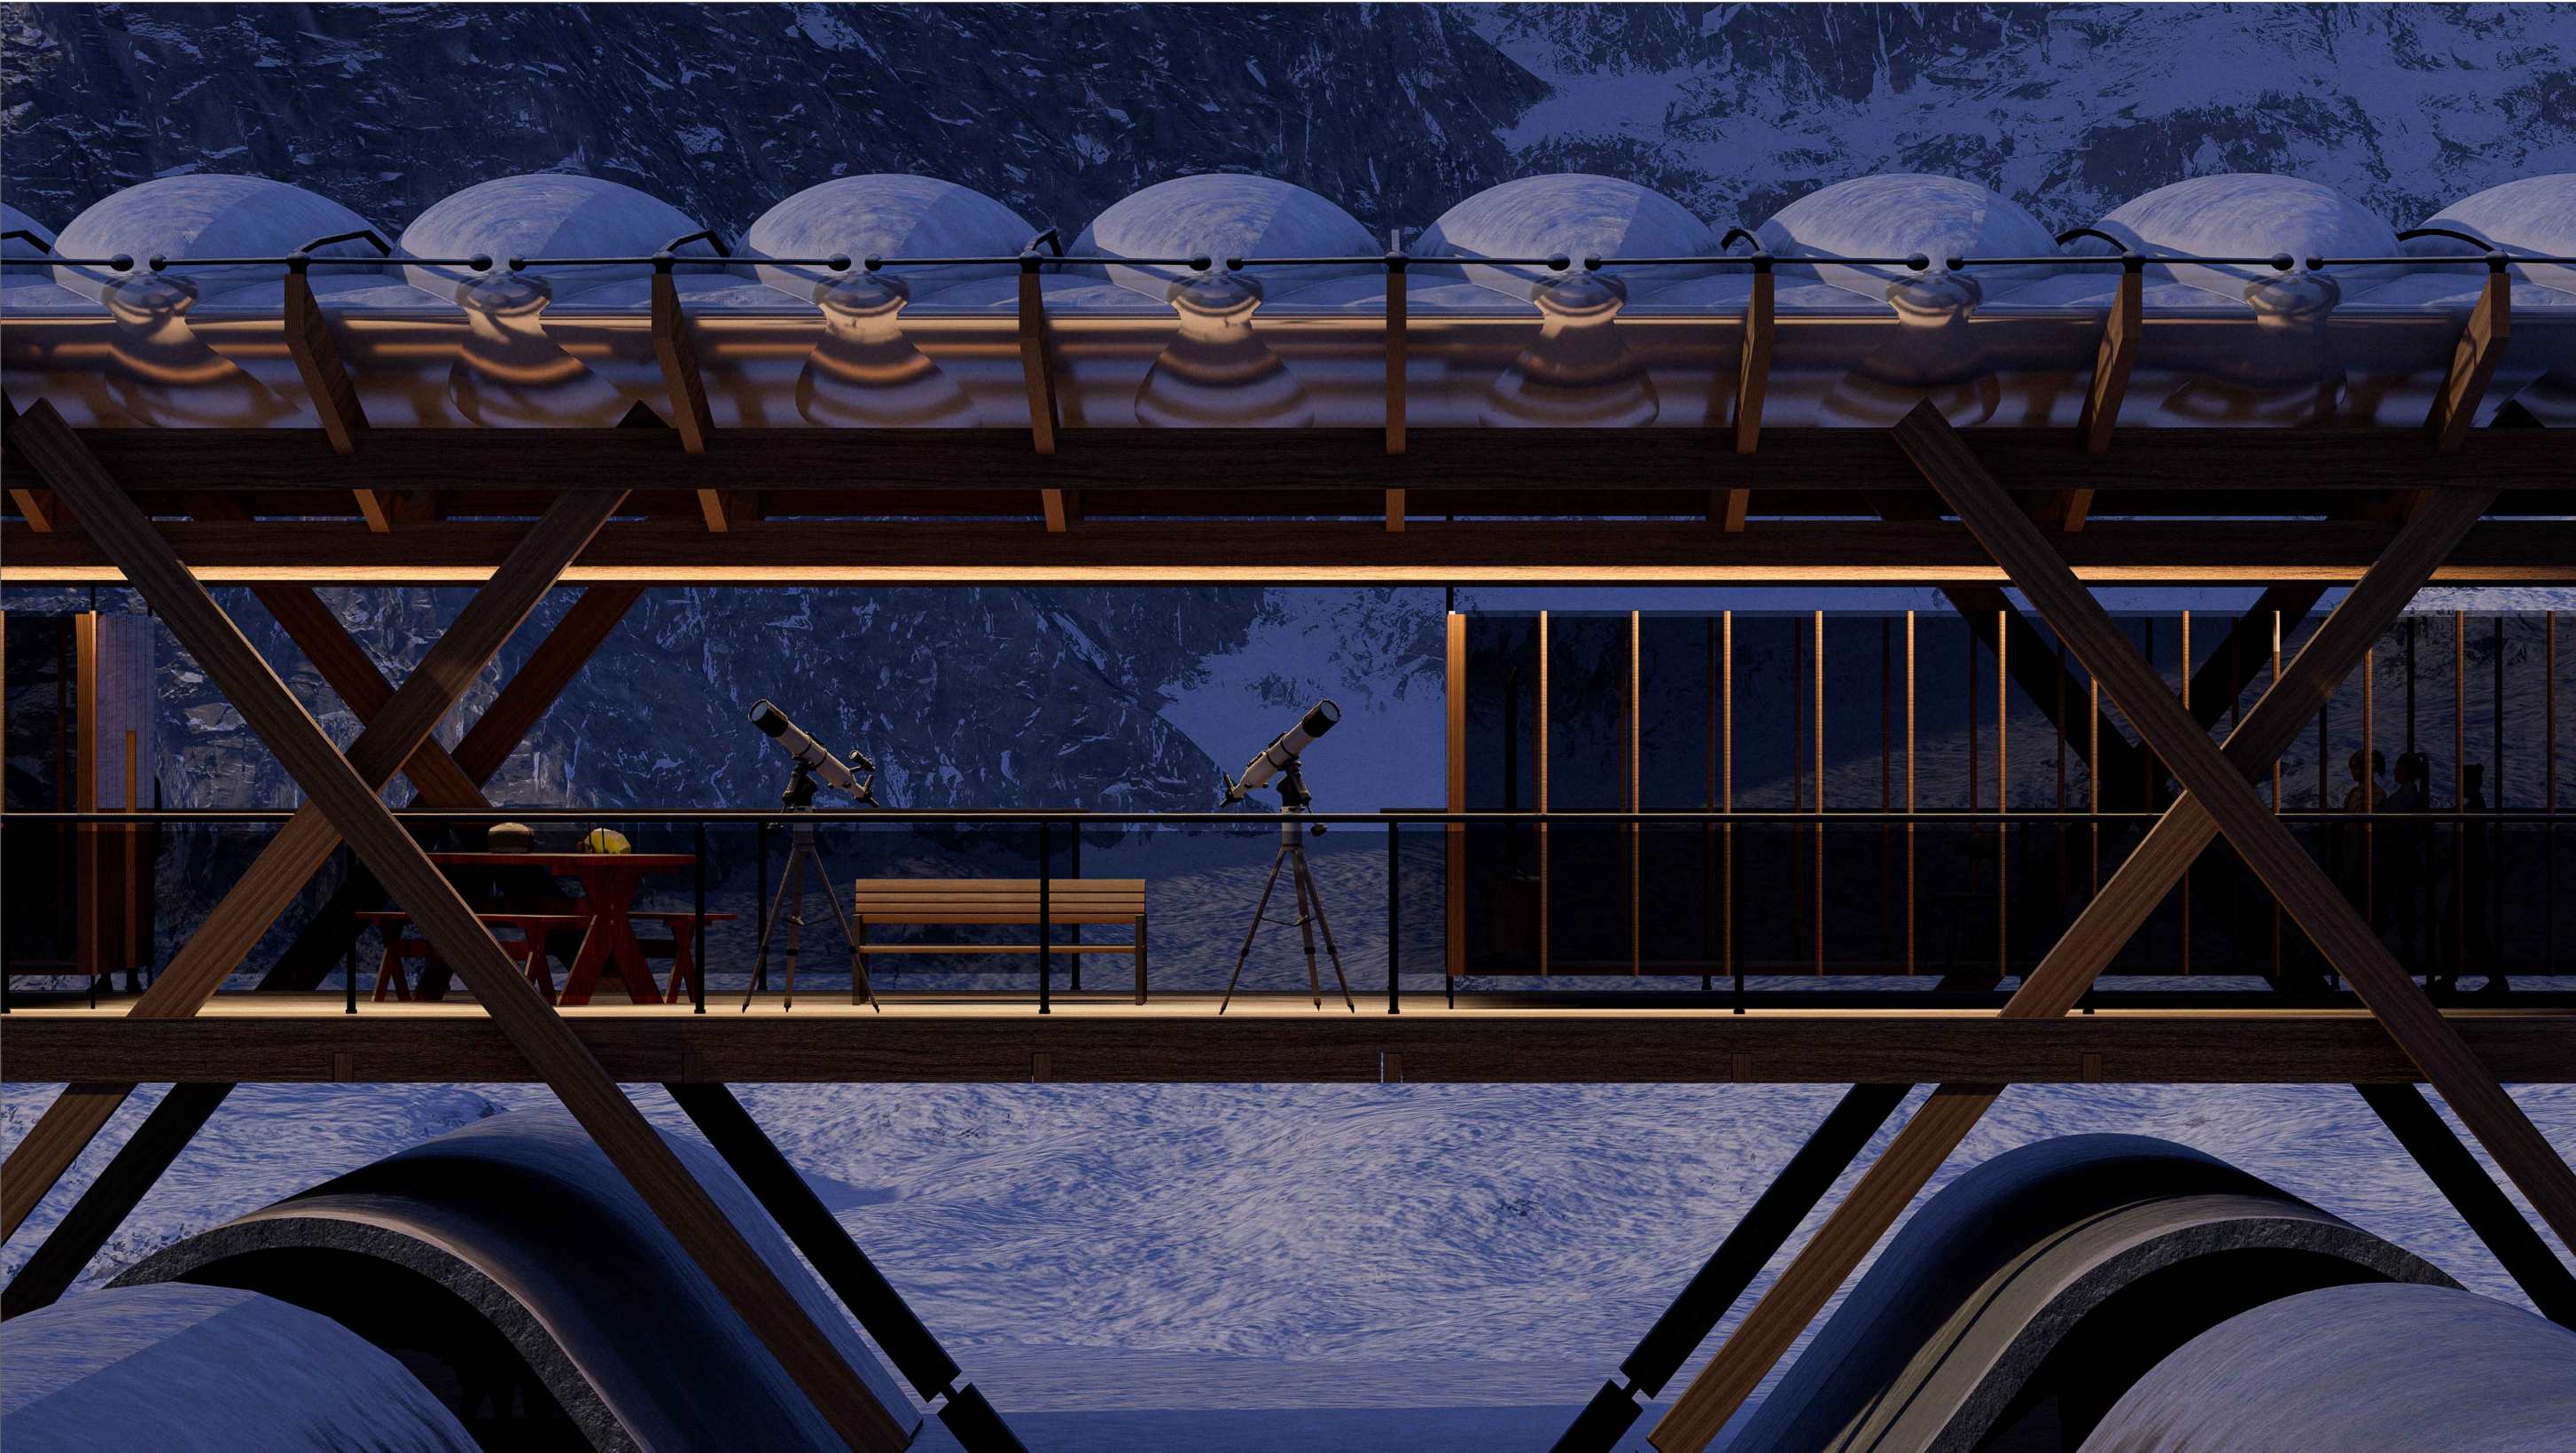


Imagen Vista Noche



Imagen Vista Pasillo