

Pabellón Revitalización

Santiago de Chile presenta una distribución desigual de áreas verdes, especialmente en los sectores más vulnerables, donde la falta de espacios naturales afecta tanto la calidad de vida como el bienestar físico y mental de sus habitantes. Esta carencia se traduce en escasas oportunidades para el esparcimiento, la convivencia comunitaria y la educación ambiental, impactando particularmente a niños, niñas y adolescentes.

Este proyecto arquitectónico nace como una respuesta a dicha desigualdad territorial. Su objetivo principal es recuperar y resignificar terrenos subutilizados para transformarlos en espacios verdes activos, donde se combine la educación, el encuentro comunitario y el contacto directo con la naturaleza.

La propuesta se centra en el diseño de un espacio híbrido que funcione como huerto educativo y centro comunitario. Se plantea un equipamiento abierto a su entorno, que permita integrar a estudiantes y vecinos/as del sector. Para los estudiantes, el proyecto ofrece una huerta didáctica, donde puedan experimentar con el cultivo, aprender sobre los ciclos naturales y desarrollar conciencia ecológica a través del trabajo directo con la tierra.

Propuestas




Propuesta a Desarrollar:

Meso-Escala



Si bien cada una aborda el problema de la falta de áreas verdes desde diferentes niveles de impacto y complejidad, se ha decidido profundizar en la mesoescala, ya que representa un punto de equilibrio estratégico entre la viabilidad de implementación y el alcance territorial del proyecto.

La mesoescala permite una intervención de mayor tamaño e impacto que lo escolar o individual (microescala), sin requerir los recursos o planificación a largo plazo que implicaría una transformación urbana amplia (macroescala). En este sentido, se configura como un modelo replicable y adaptable a distintos barrios, con capacidad de generar cambios visibles en la vida cotidiana de las personas.


Concepto

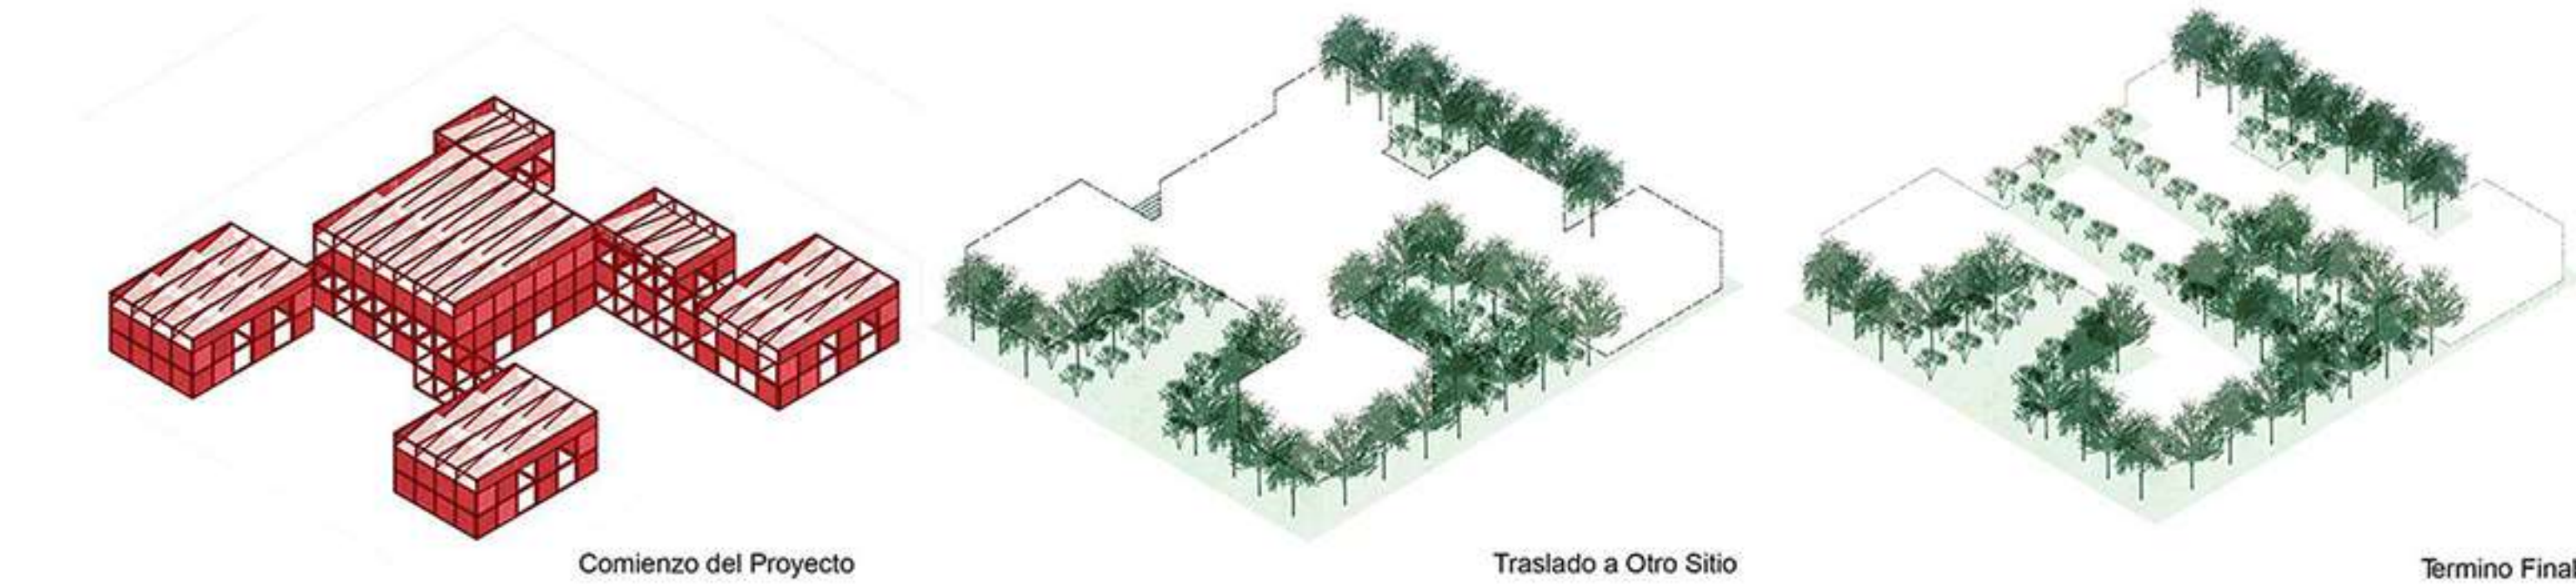

Estrategias pasivas del proyecto

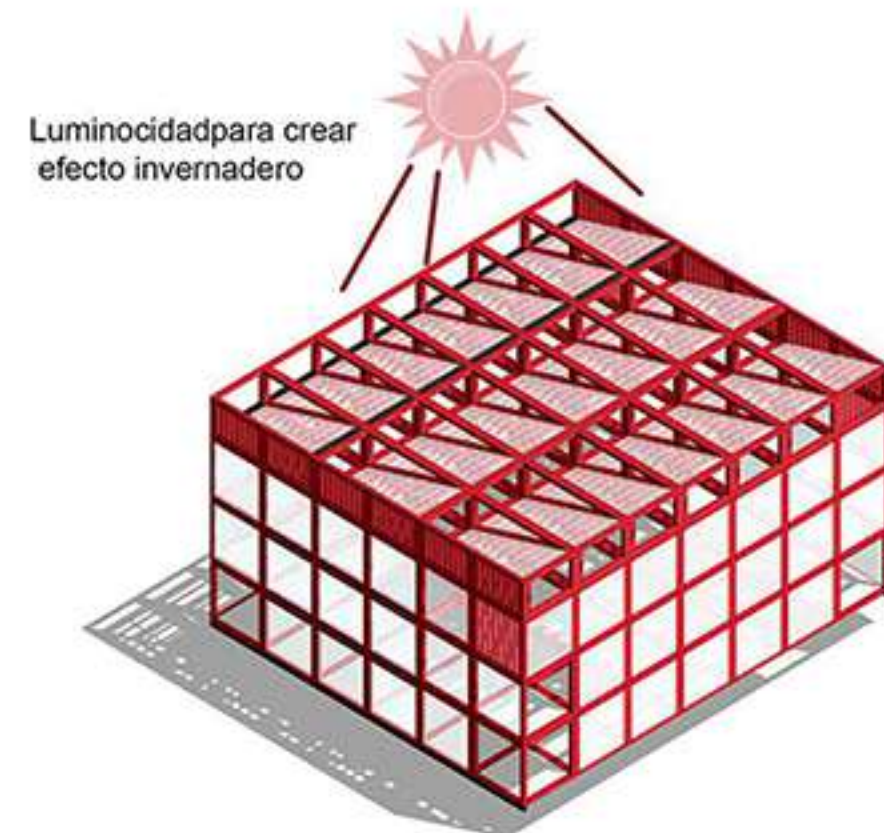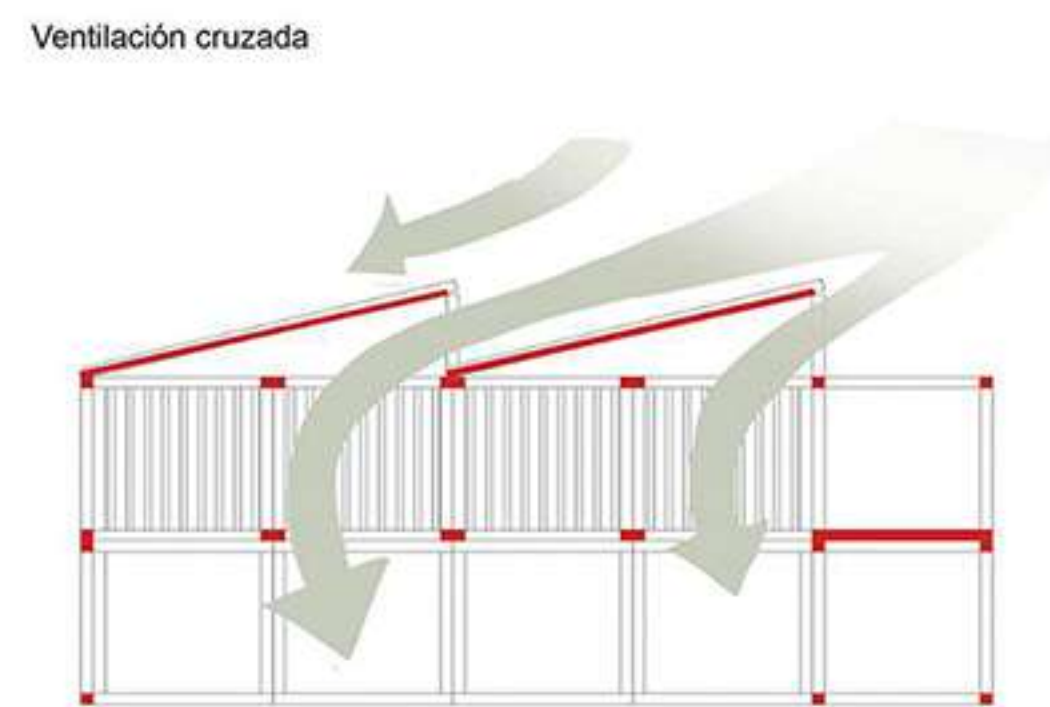

Plantaciones

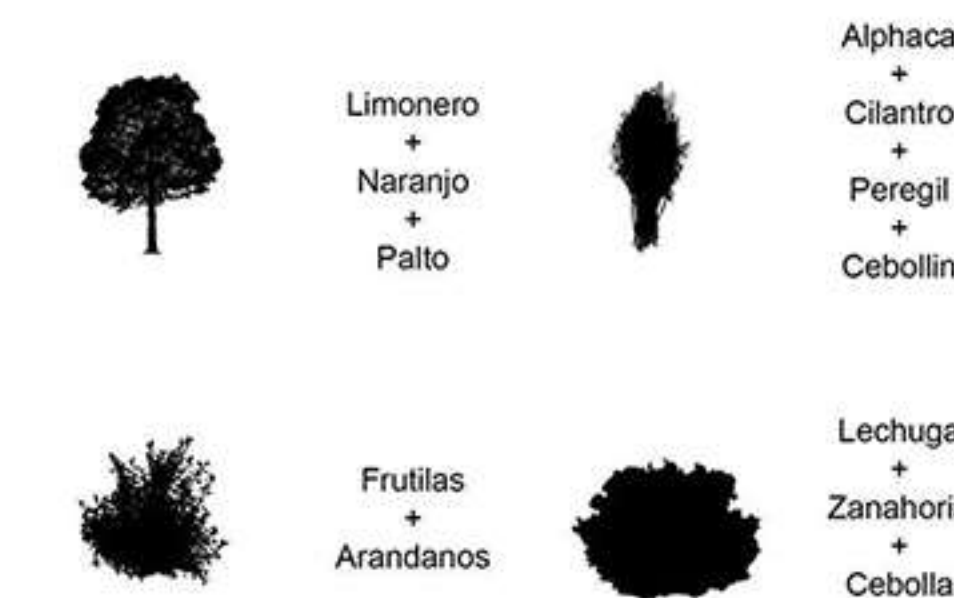

Posibles Localizaciones

