




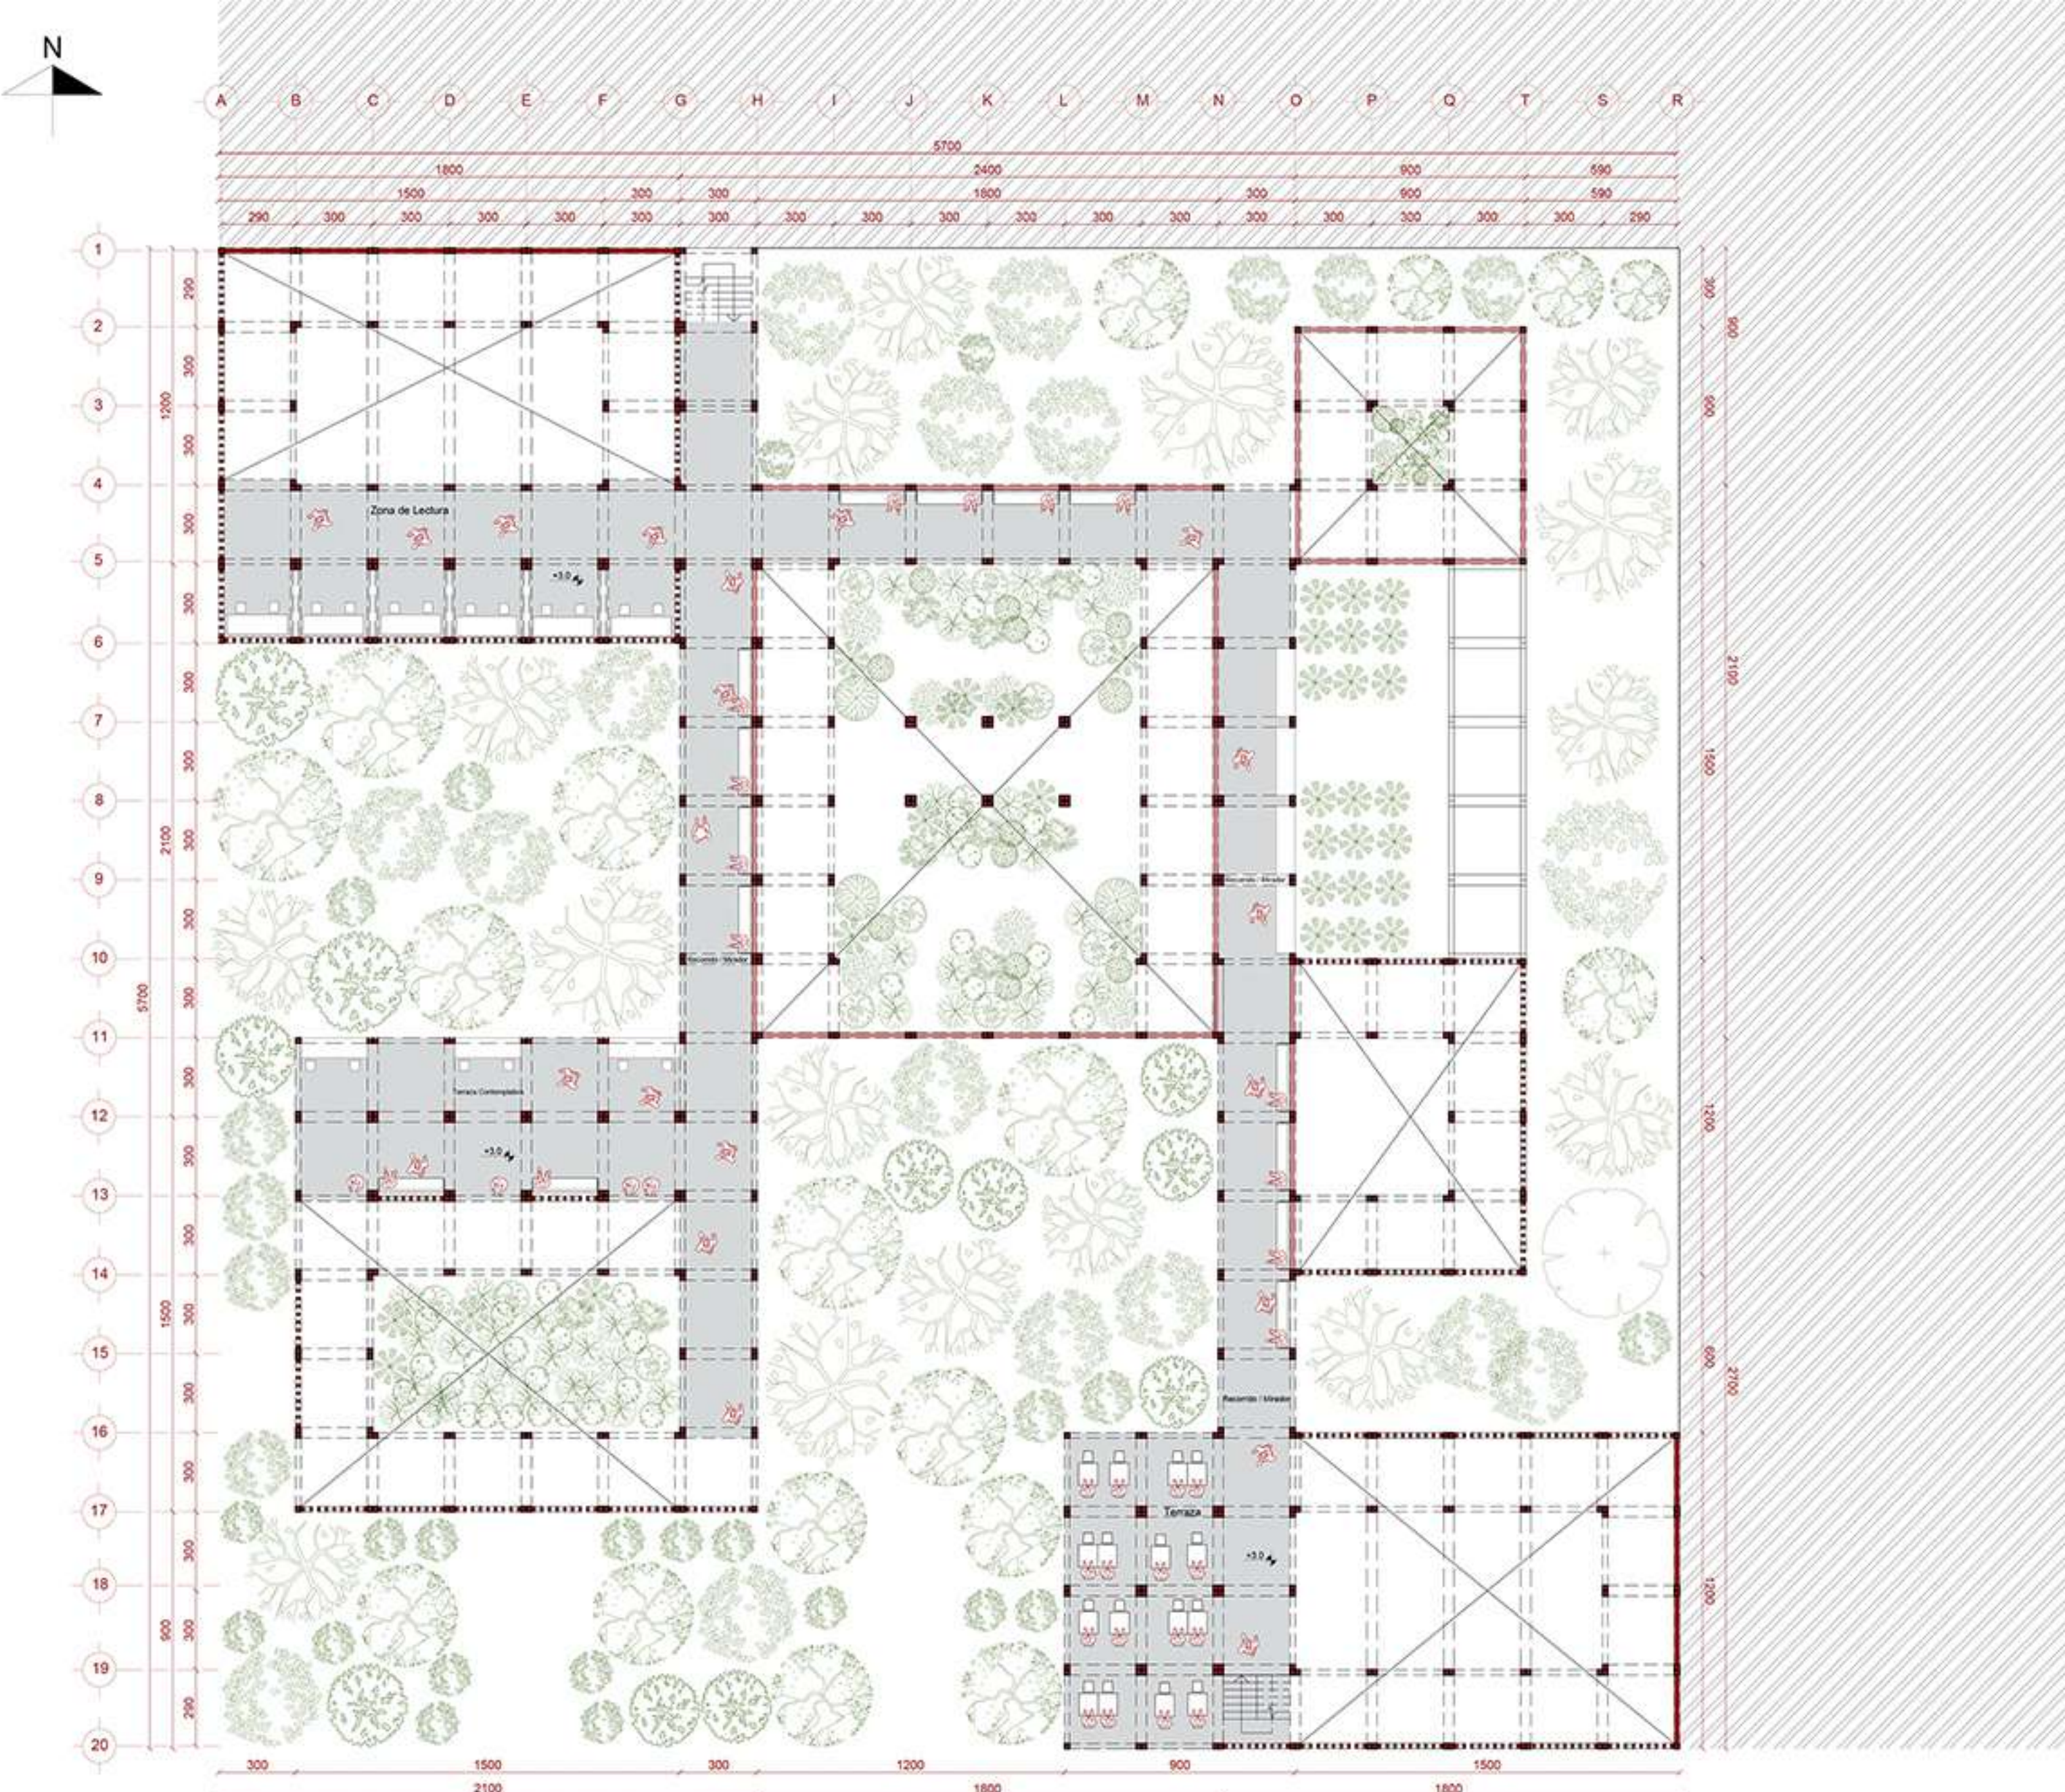


Planta 2 1/200

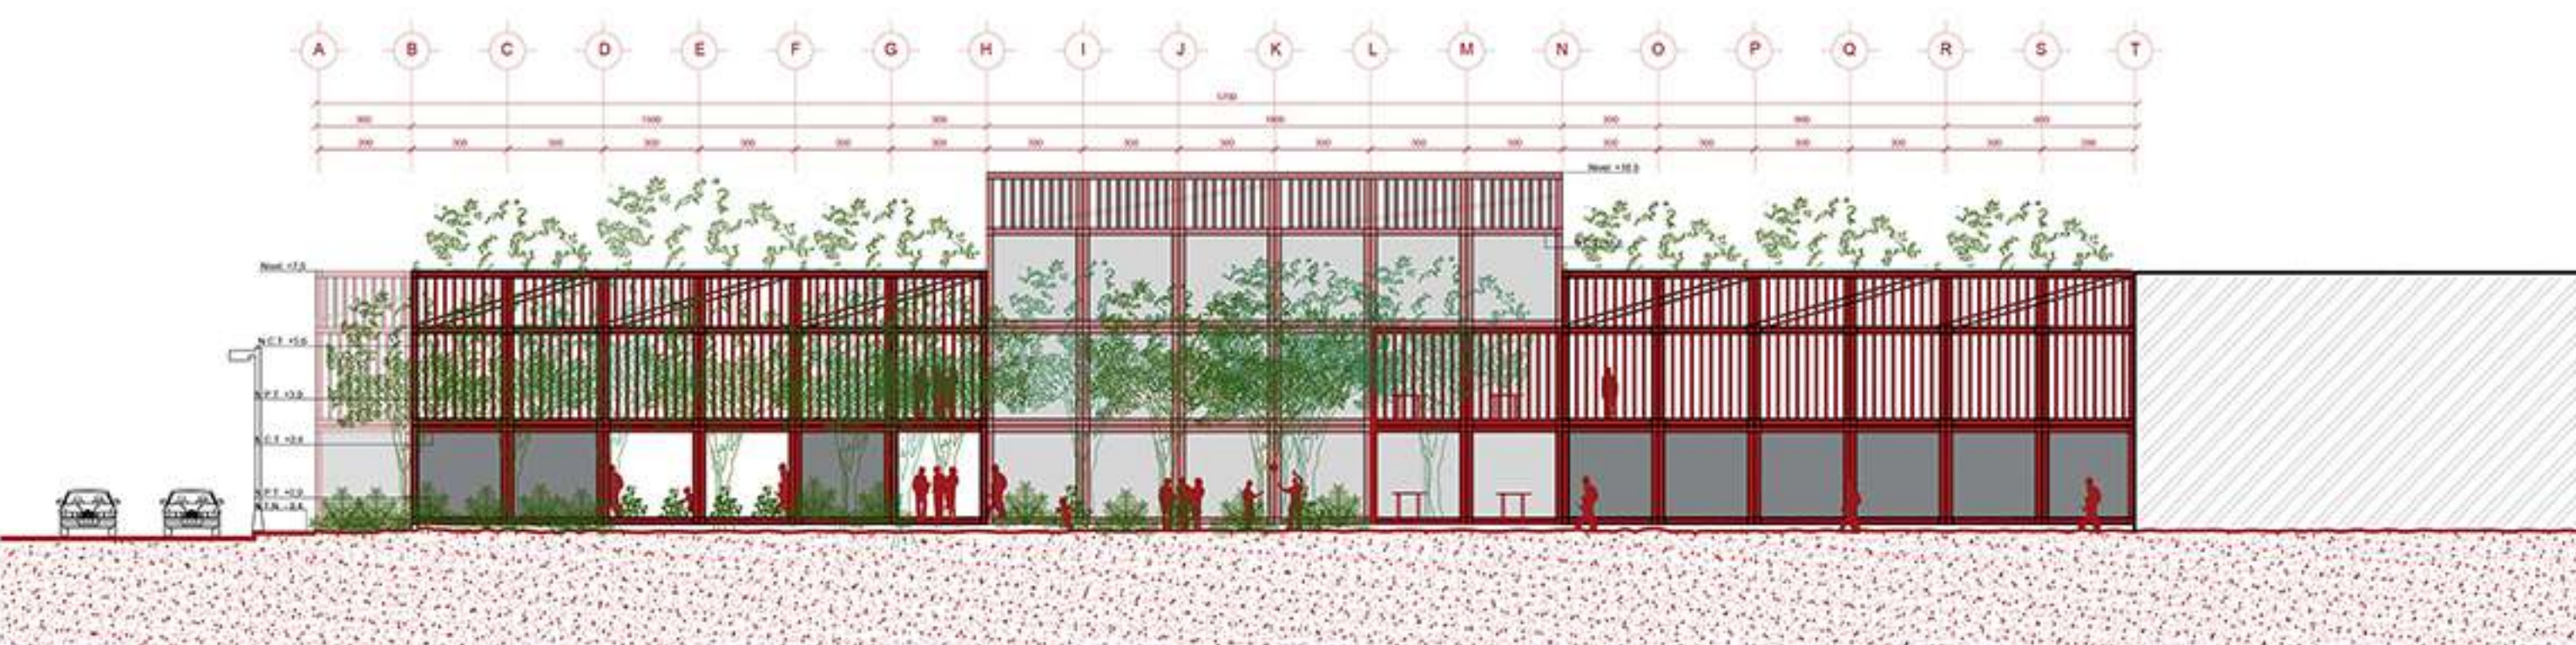


Elevacion Sur 1/200

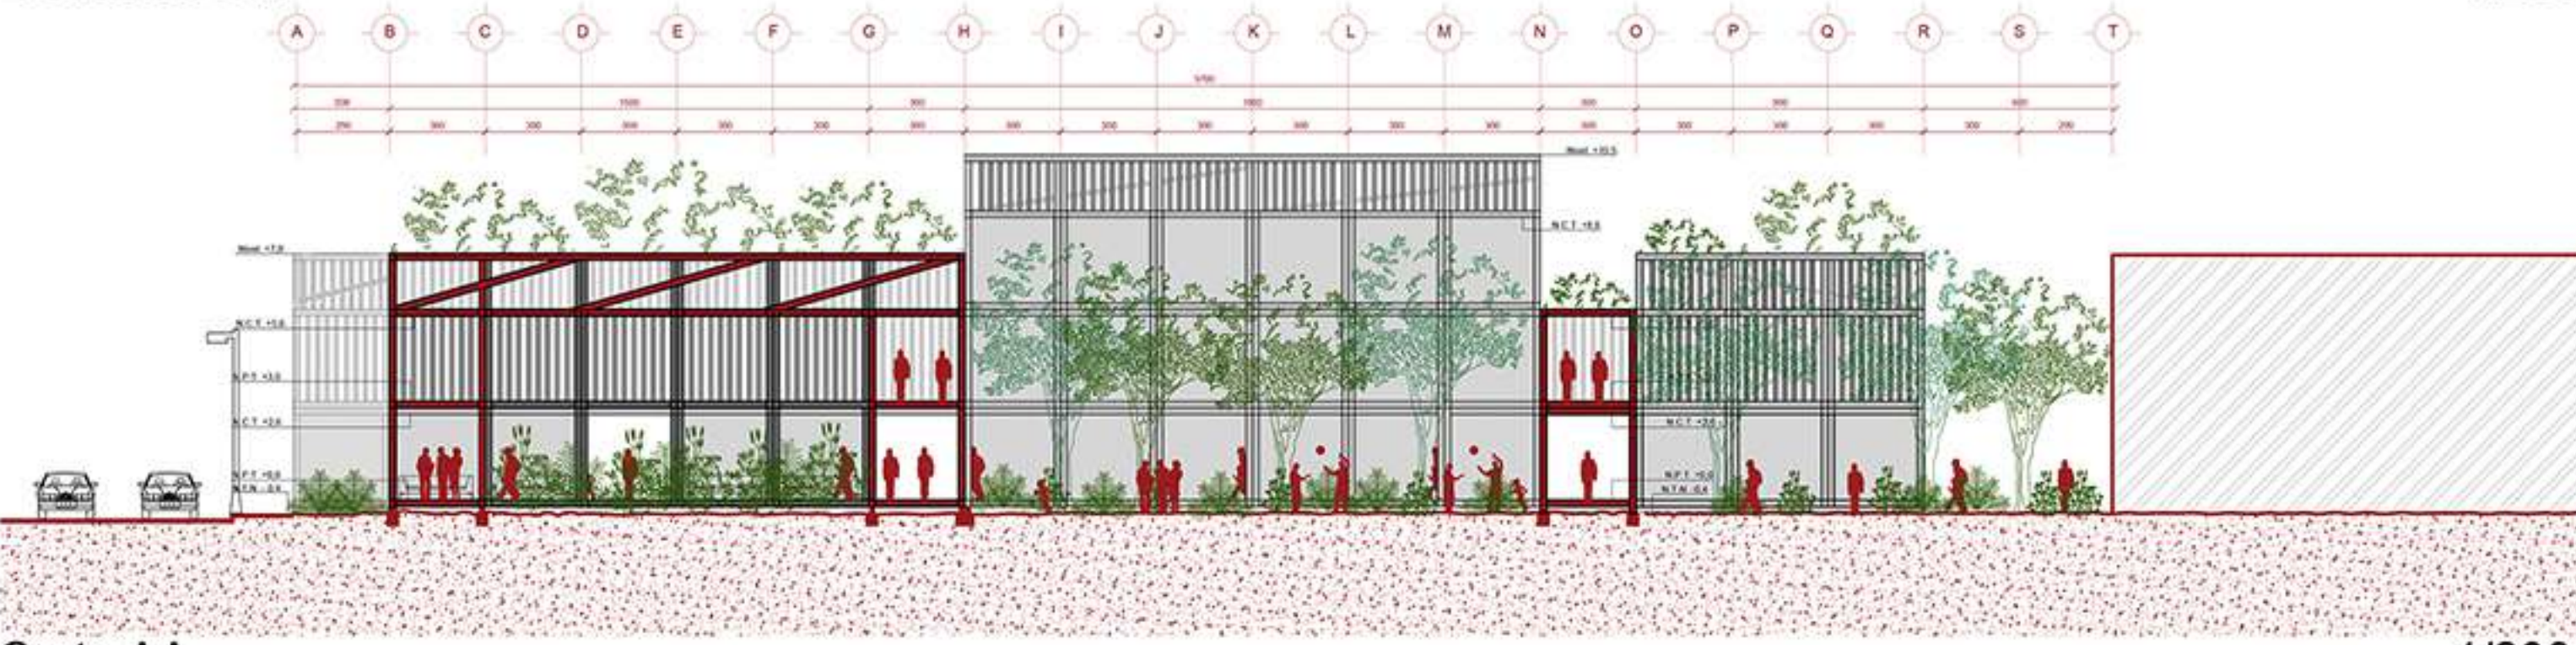

Corte AA 1/200

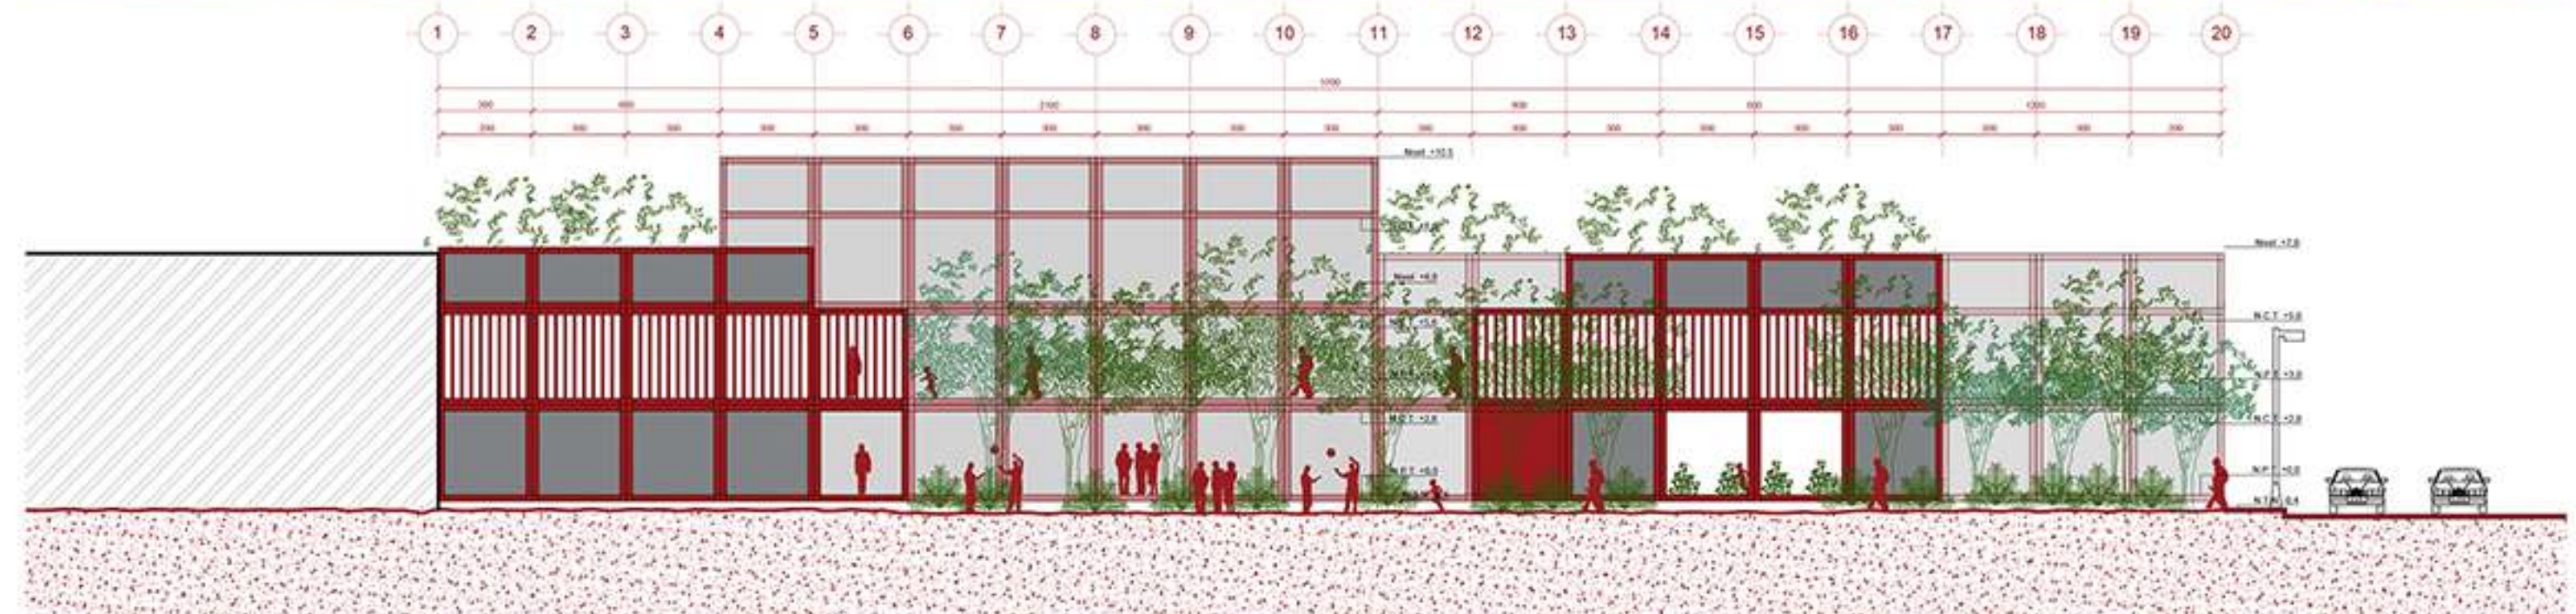

Elevacion Oeste 1/200

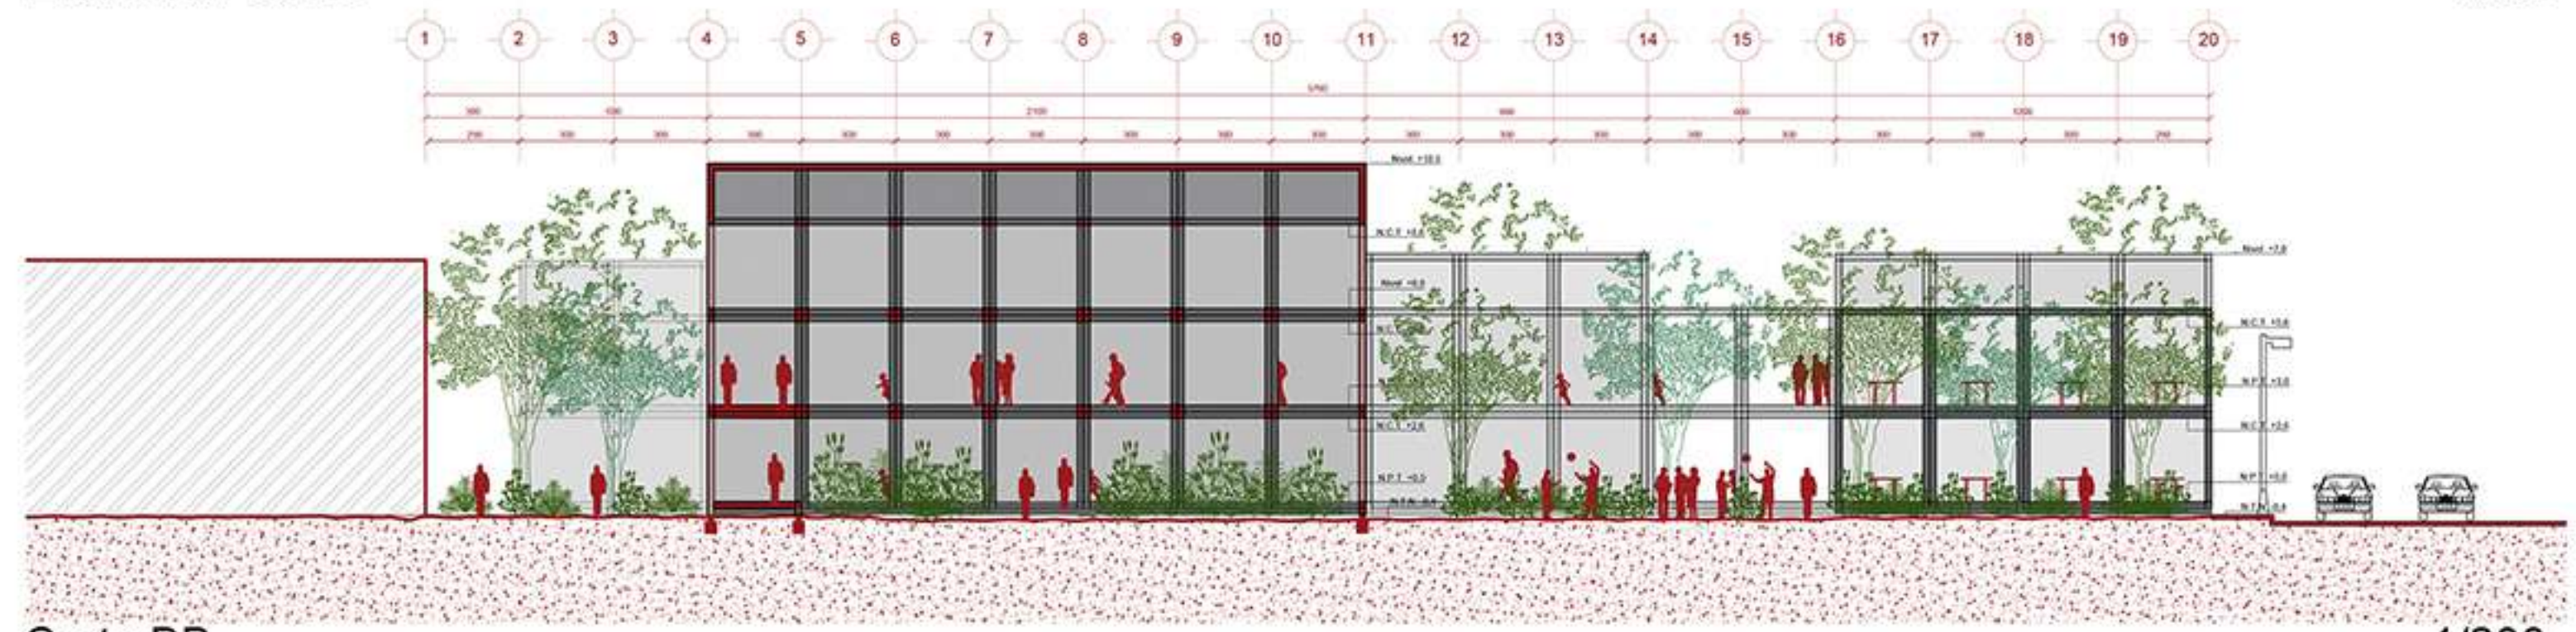

Corte BB 1/200