

INFORMACIÓN

Nombre del proyecto
Pabellón del Esquife

Año del proyecto
2025

Ubicación
Museo Historia Natural

Arquitectos
Benjamin Hildebrandt
María José Valdebenito
Fernanda Villagra

Arquitectos a cargo
Álvaro Parraguez
Xavier Gleixner
Valeria Brando

Producción
Valeria Brando

Audiovisual
María José Valdebenito
Fernanda Villagra

40 Planchas
Terciado Eucaliptus Rosado 3mm / 1,62 x 2,20 m

32 Pernos
Hexagonal GR - 2 Hilo W 3/8 x 2"

32 Tuercas
Hexagonal G2 3/8" Zincada Brillante

48 Golillas
Goma tipo Ojal 3/8"

64 Golillas
Plana Corriente 3/8"


32 Cáncamos
Hembra 3/8"

24 Casquillos
Aluminio Piola Acero de 1/8"


8 Ojetillos
Metálico 12mm

40 m Piola
Freno para Bicicleta Acero


Extras
32 Kg Cola Fría Agorex
120 L Agua Hirviendo
7 mano de obra

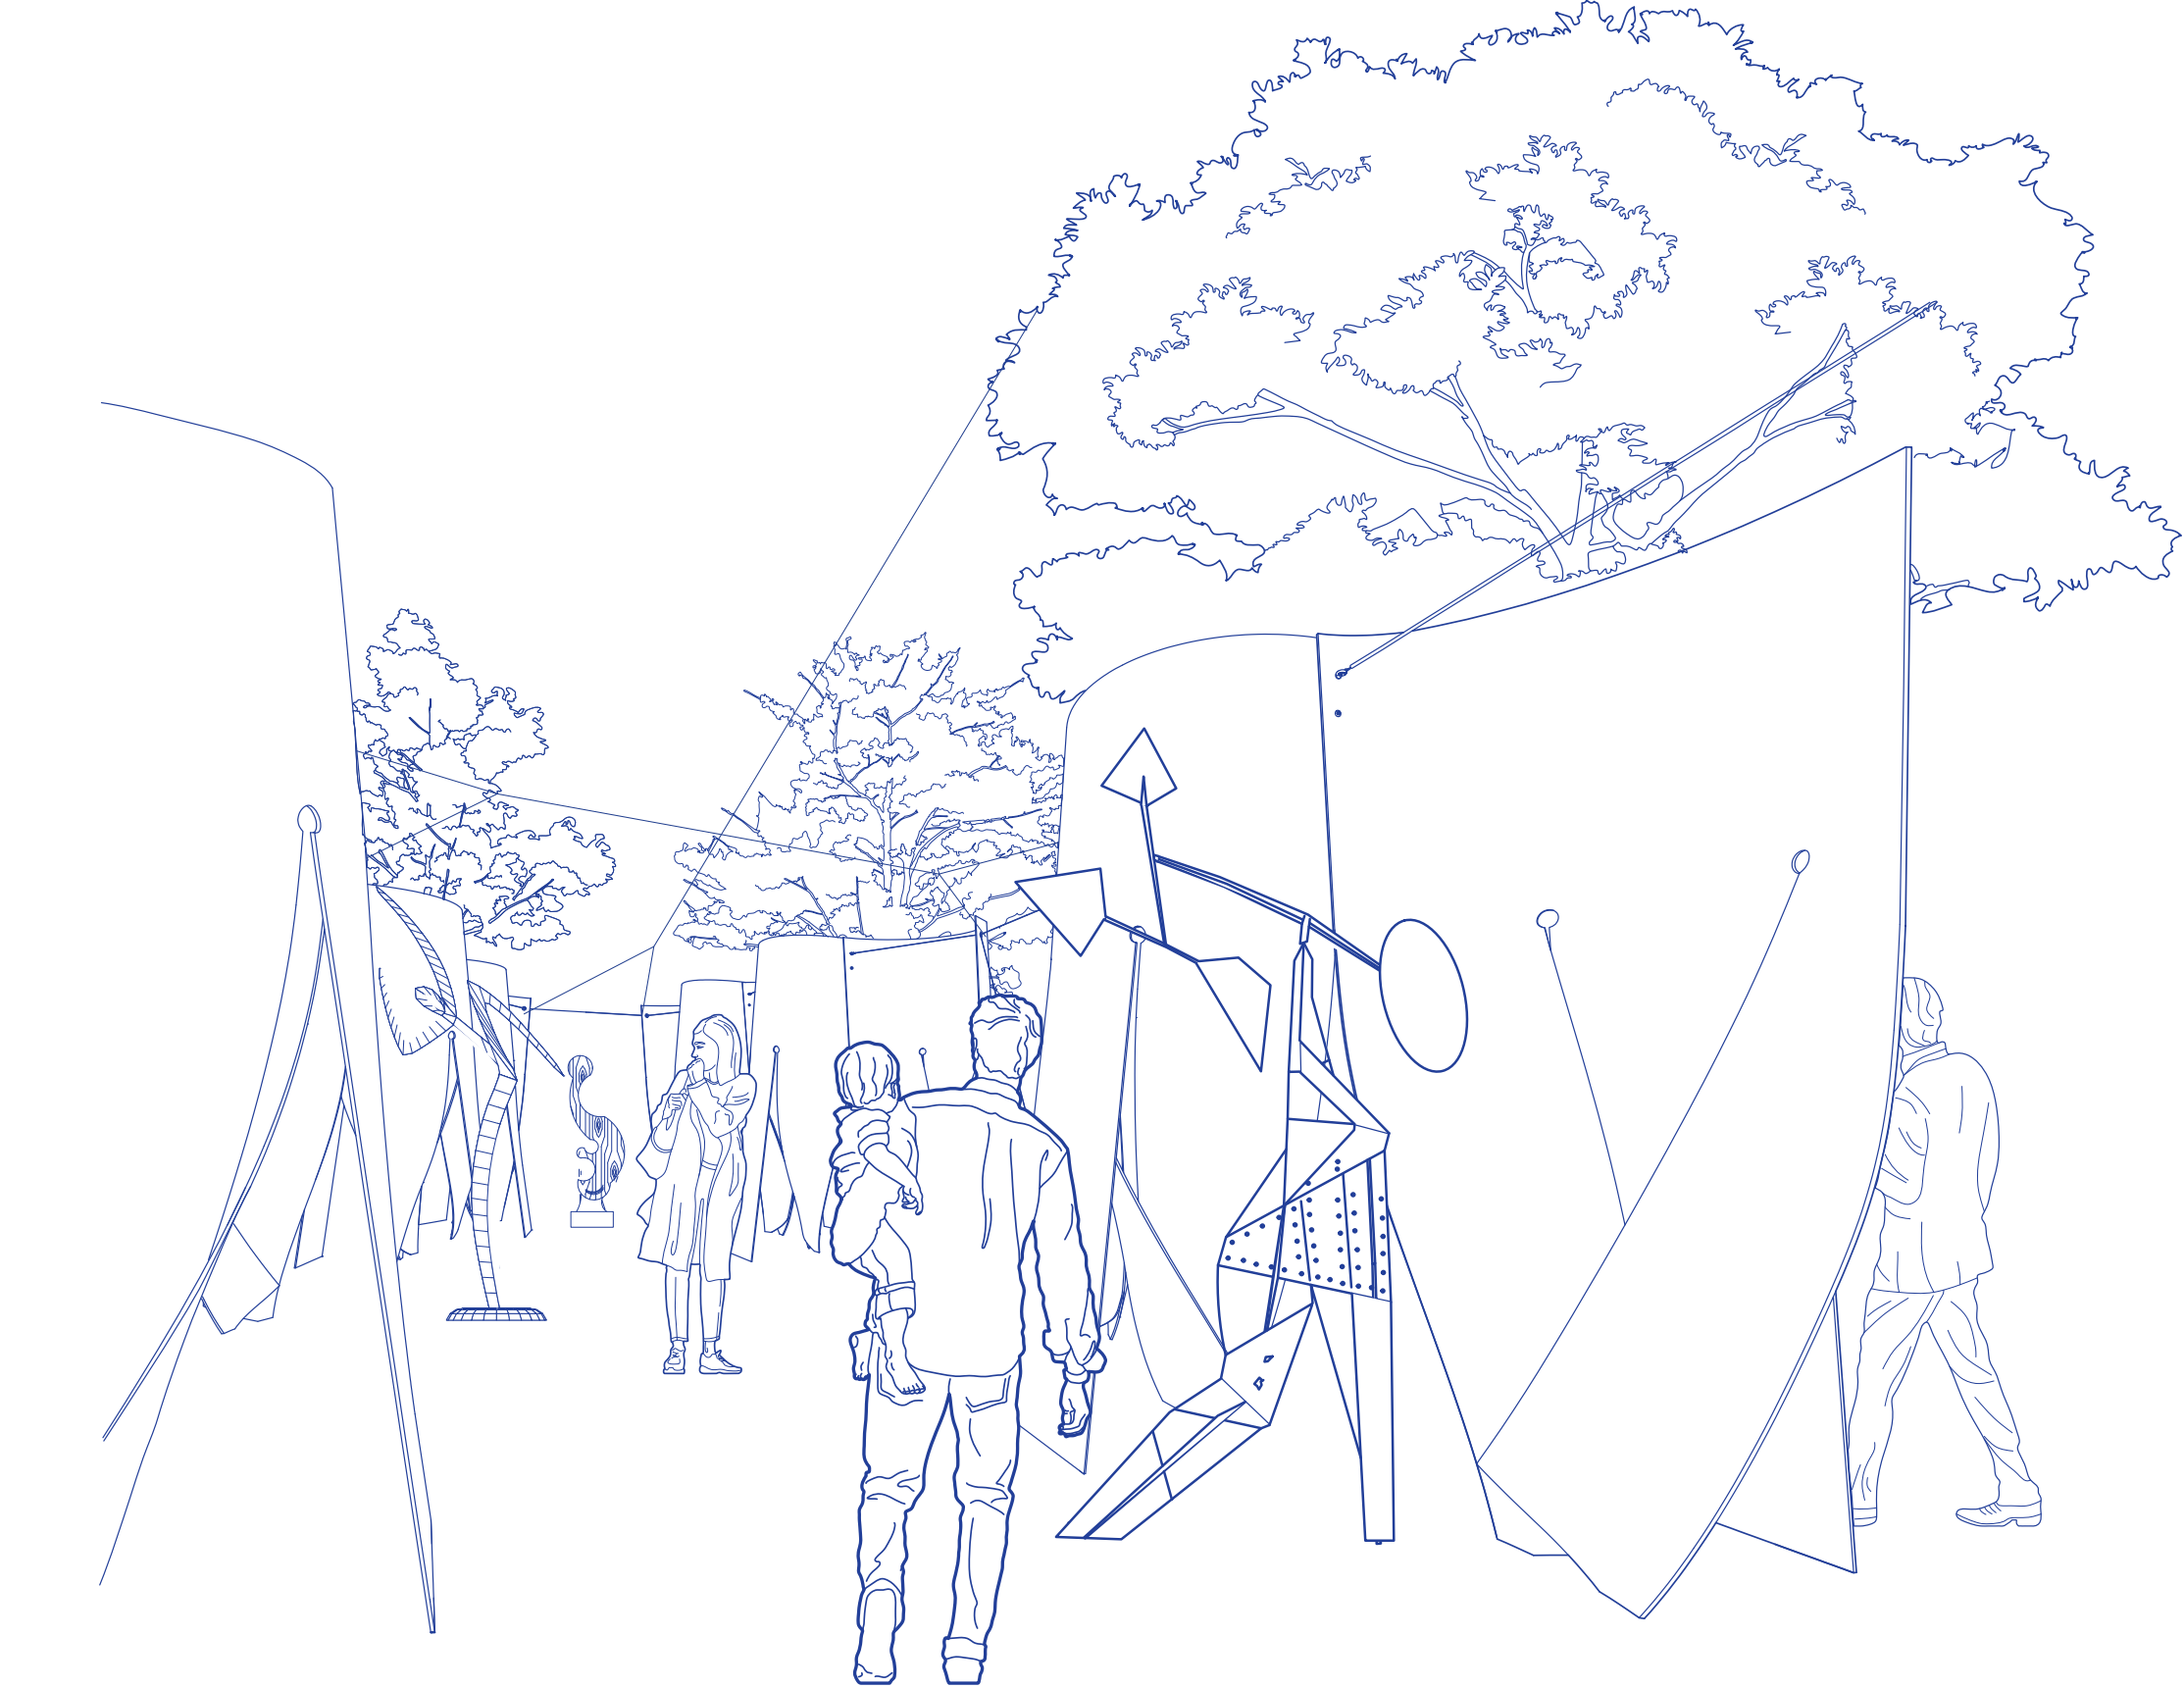



DETALLES CONSTRUCTIVOS

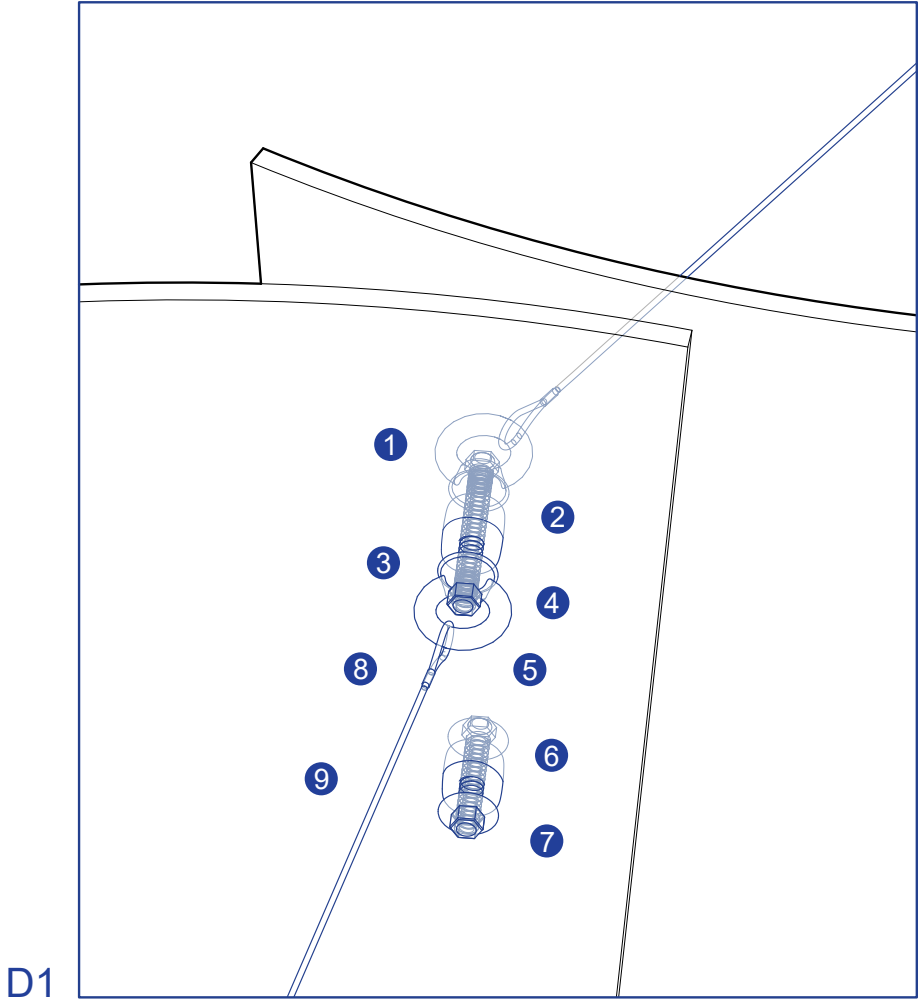

- 1. Perno Hexagonal GR - 2 Hilo W 3/8 x 2"
- 2. 2 Golilla Goma tipo Ojal 3/8"
- 3. Golilla Plana Corriente 3/8"
- 4. Cáncamo Hembra 3/8"
- 5. Tuerca Hexagonal G2 3/8" Zincada Brillante
- 6. Perno Hexagonal GR - 2 Hilo W 3/8 x 1 1/2"
- 7. Golilla Goma tipo Ojal 3/8"
- 8. Casquillo Aluminio Piola Acero de 1/8"
- 9. Piola de Freno para Bicicleta Acero

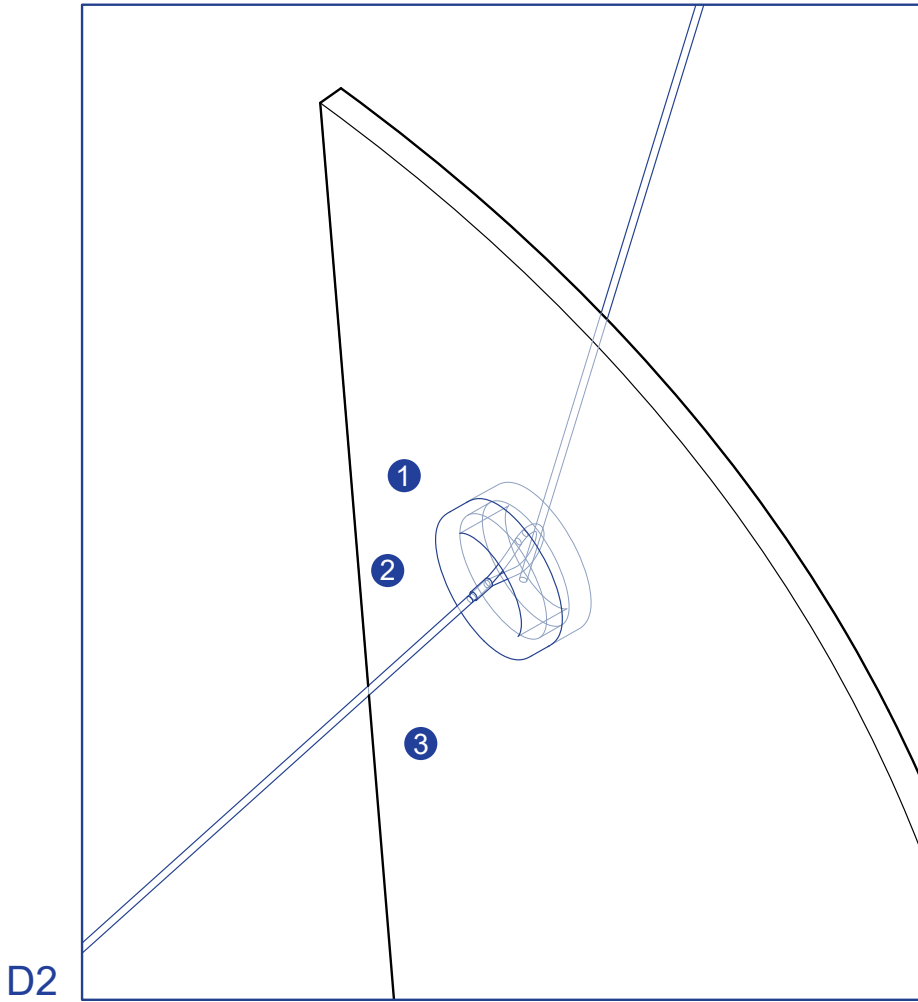

- 1. Ojetillo Metálico 12mm
- 2. Casquillo Aluminio Piola Acero de 1/8"
- 3. Piola de Freno para Bicicleta Acero

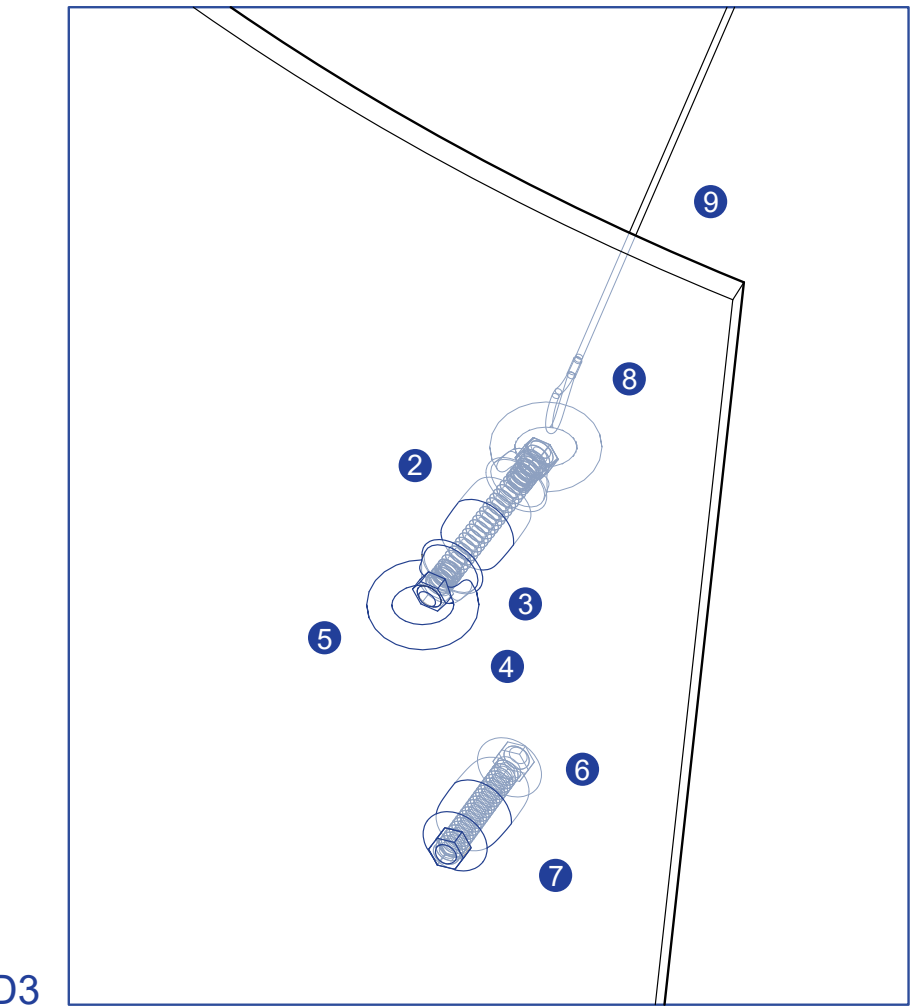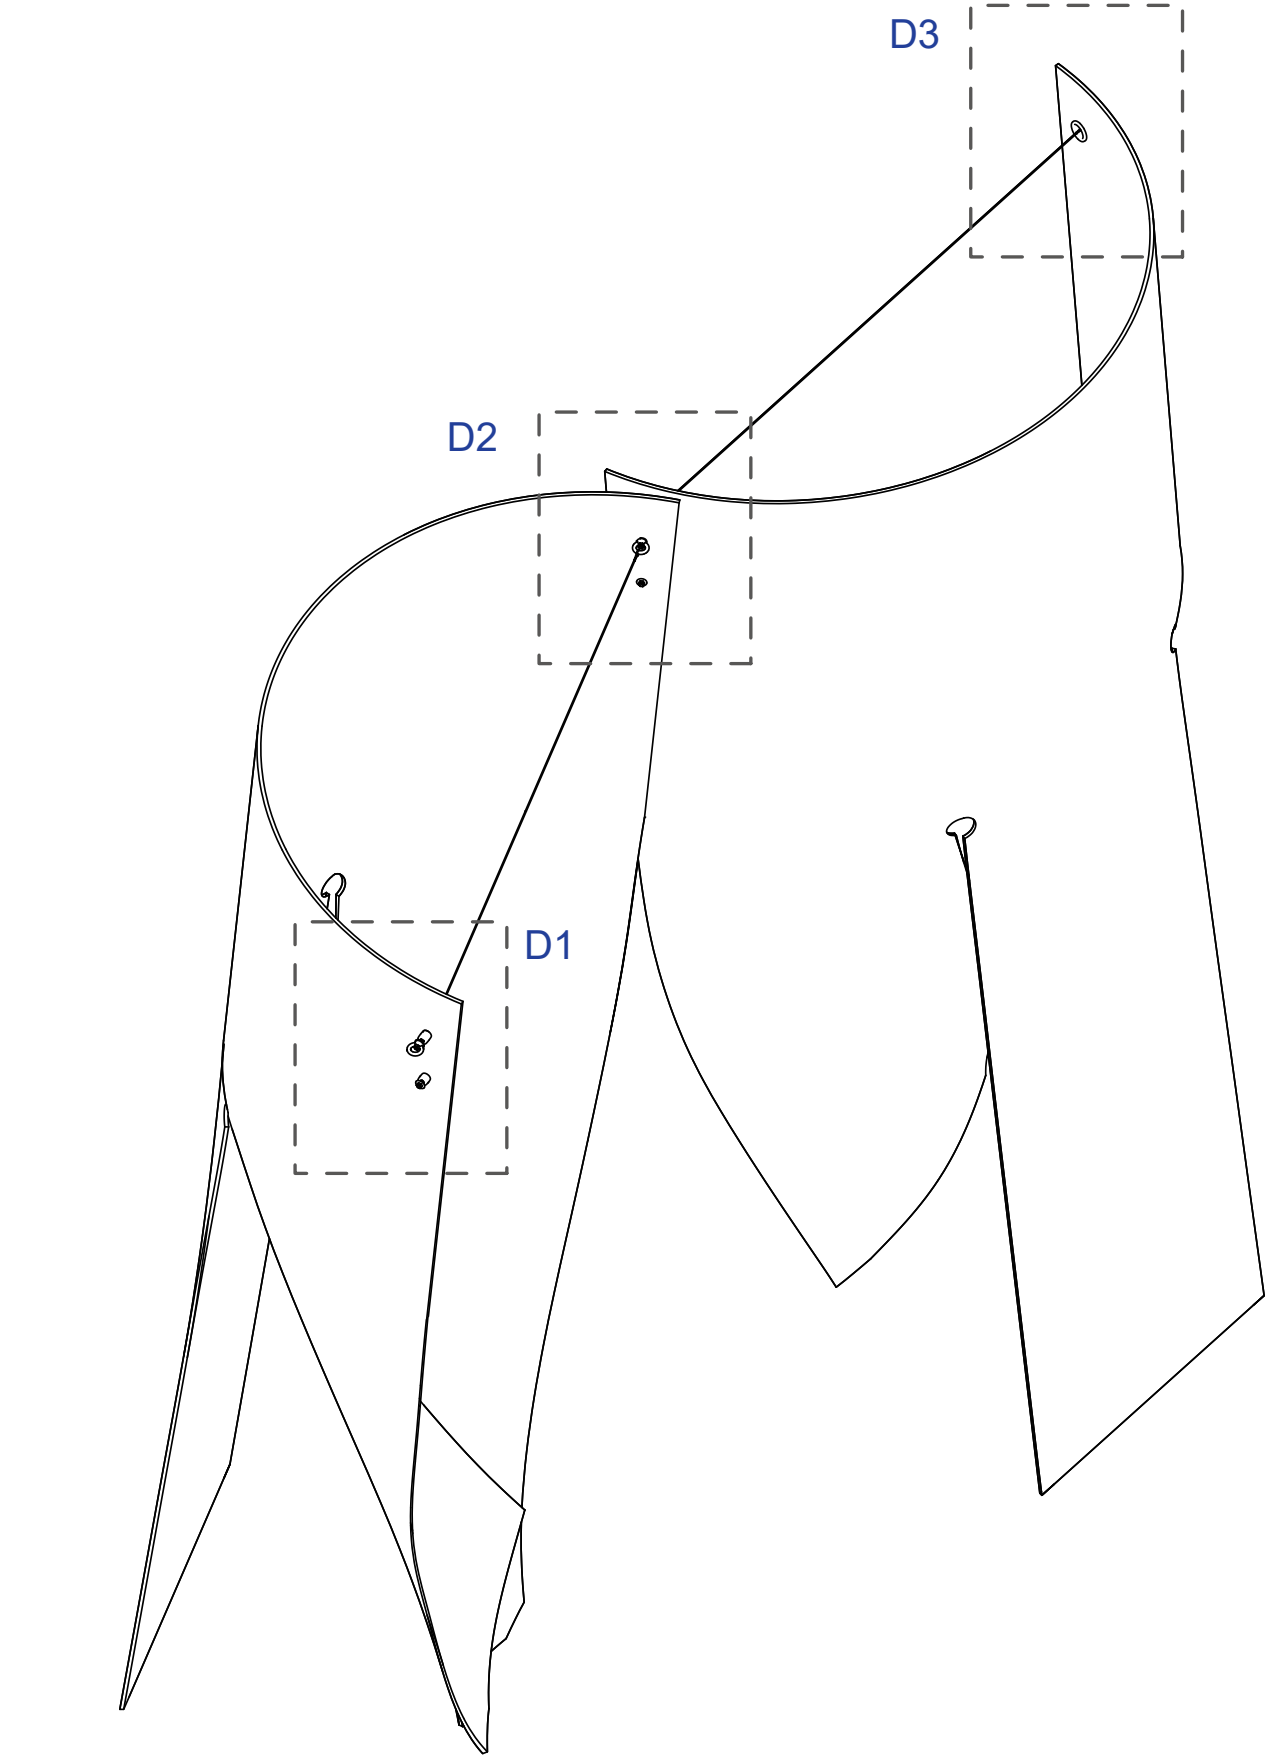

- 1. Perno Hexagonal GR - 2 Hilo W 3/8 x 2"
- 2. 2 Golilla Goma tipo Ojal 3/8"
- 3. Golilla Plana Corriente 3/8"
- 4. Cáncamo Hembra 3/8"
- 5. Tuerca Hexagonal G2 3/8" Zincada Brillante
- 6. Perno Hexagonal GR - 2 Hilo W 3/8 x 1 1/2"
- 7. Golilla Goma tipo Ojal 3/8"
- 8. Casquillo Aluminio Piola Acero de 1/8"
- 9. Piola de Freno para Bicicleta Acero