


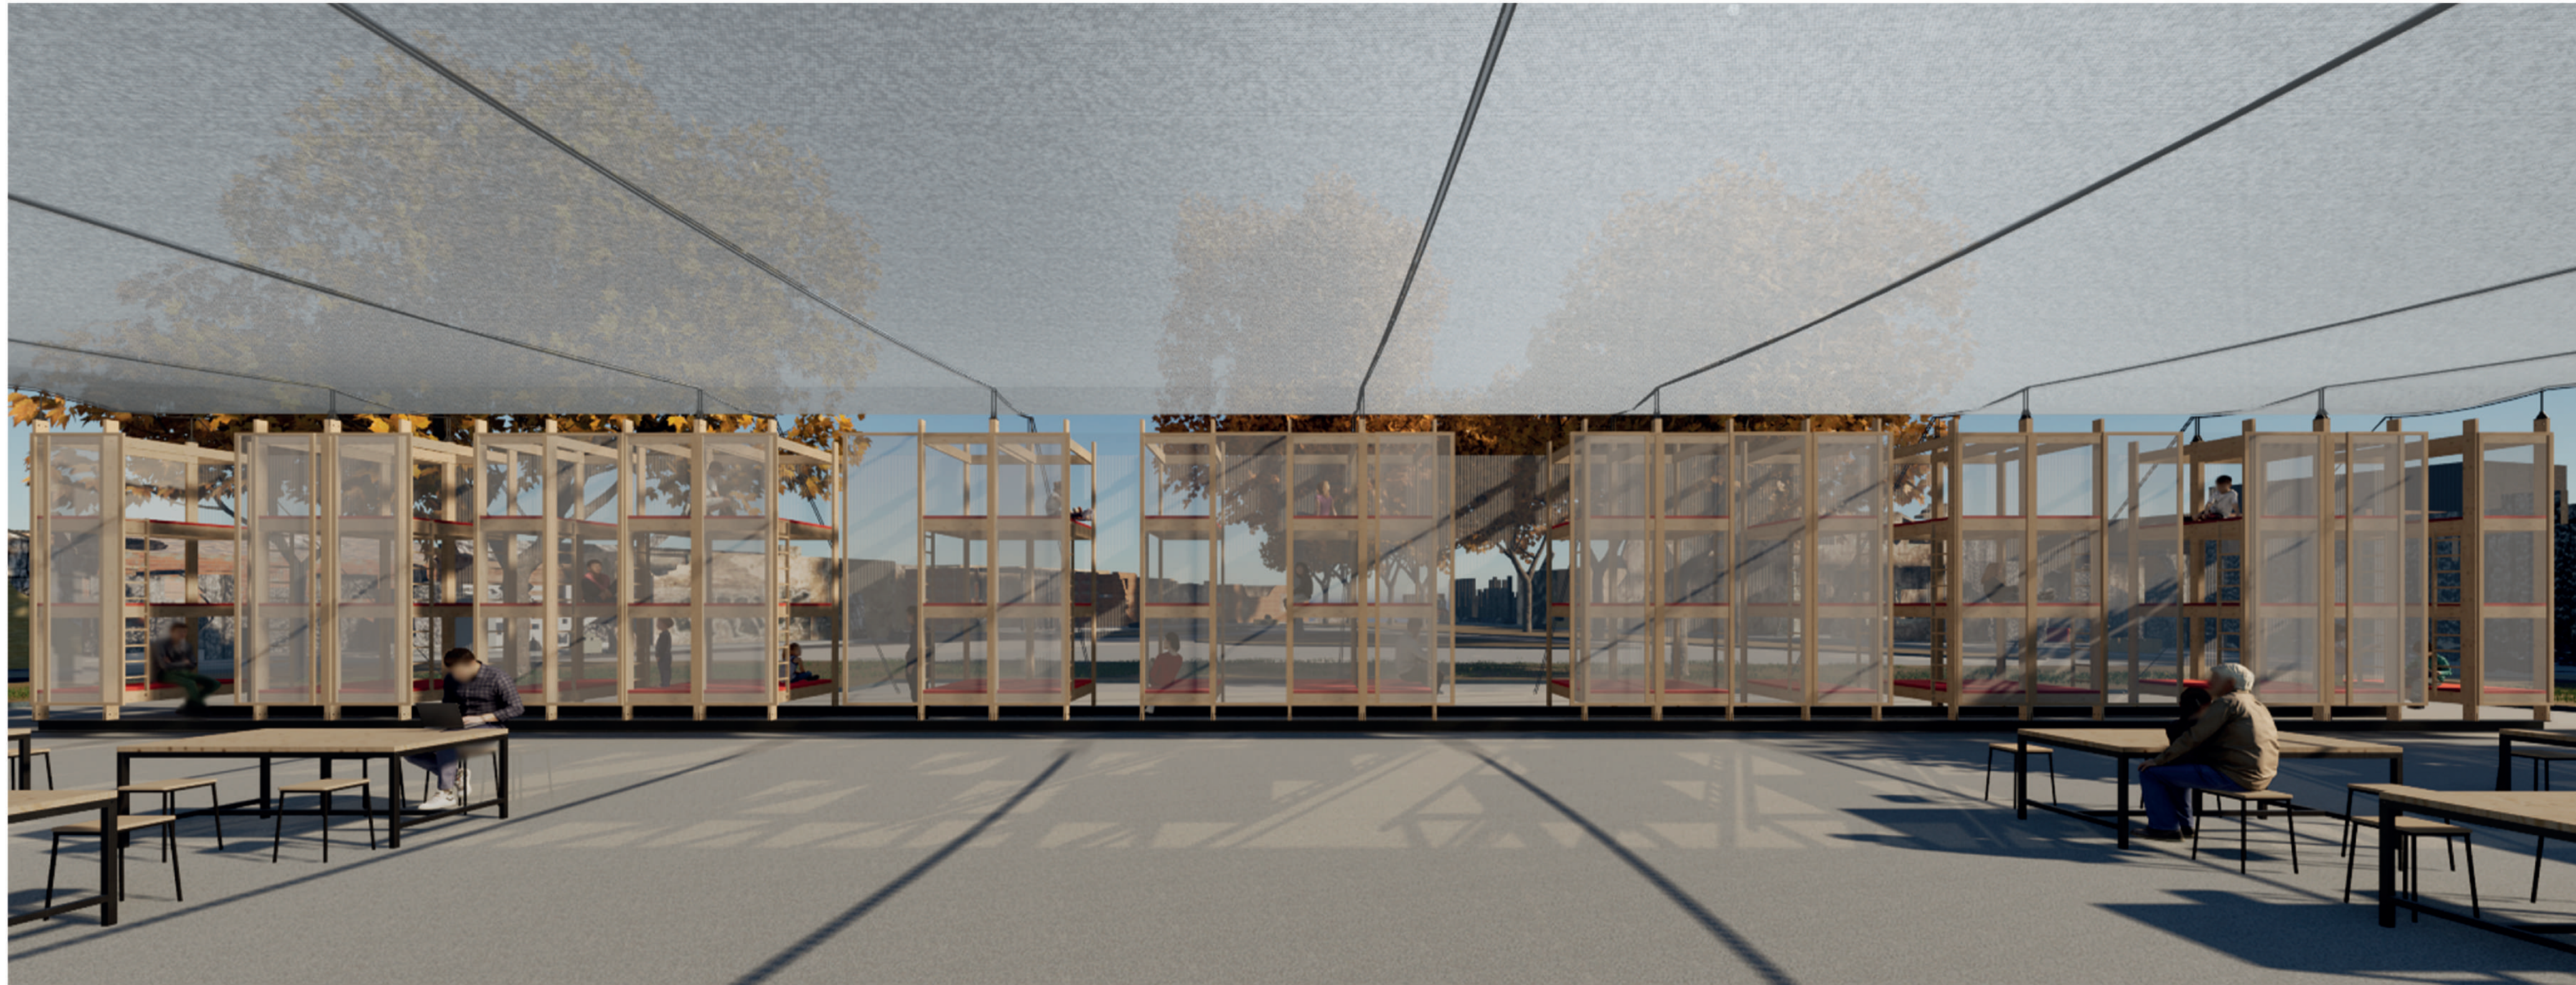

Axonométrica explotada

Cubierta



Servicios pre fabricados

Polycarbonato

Marcos con mylar


Literas

Vigas fundación

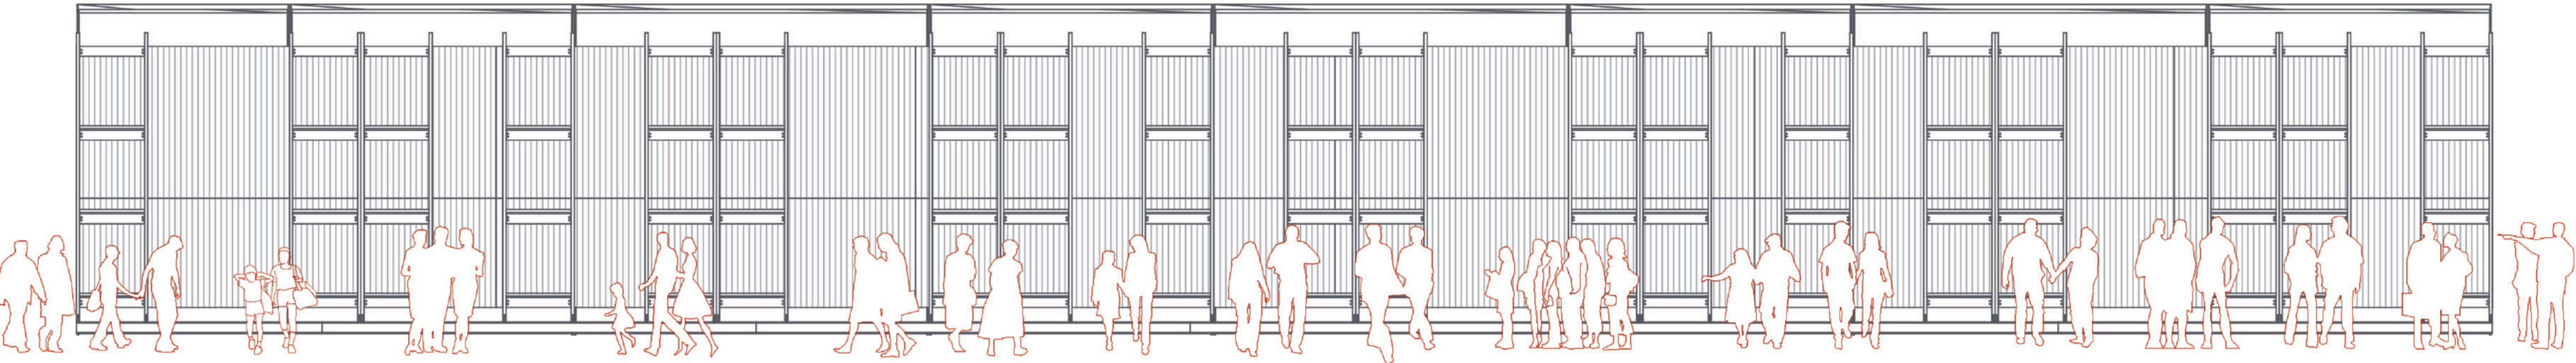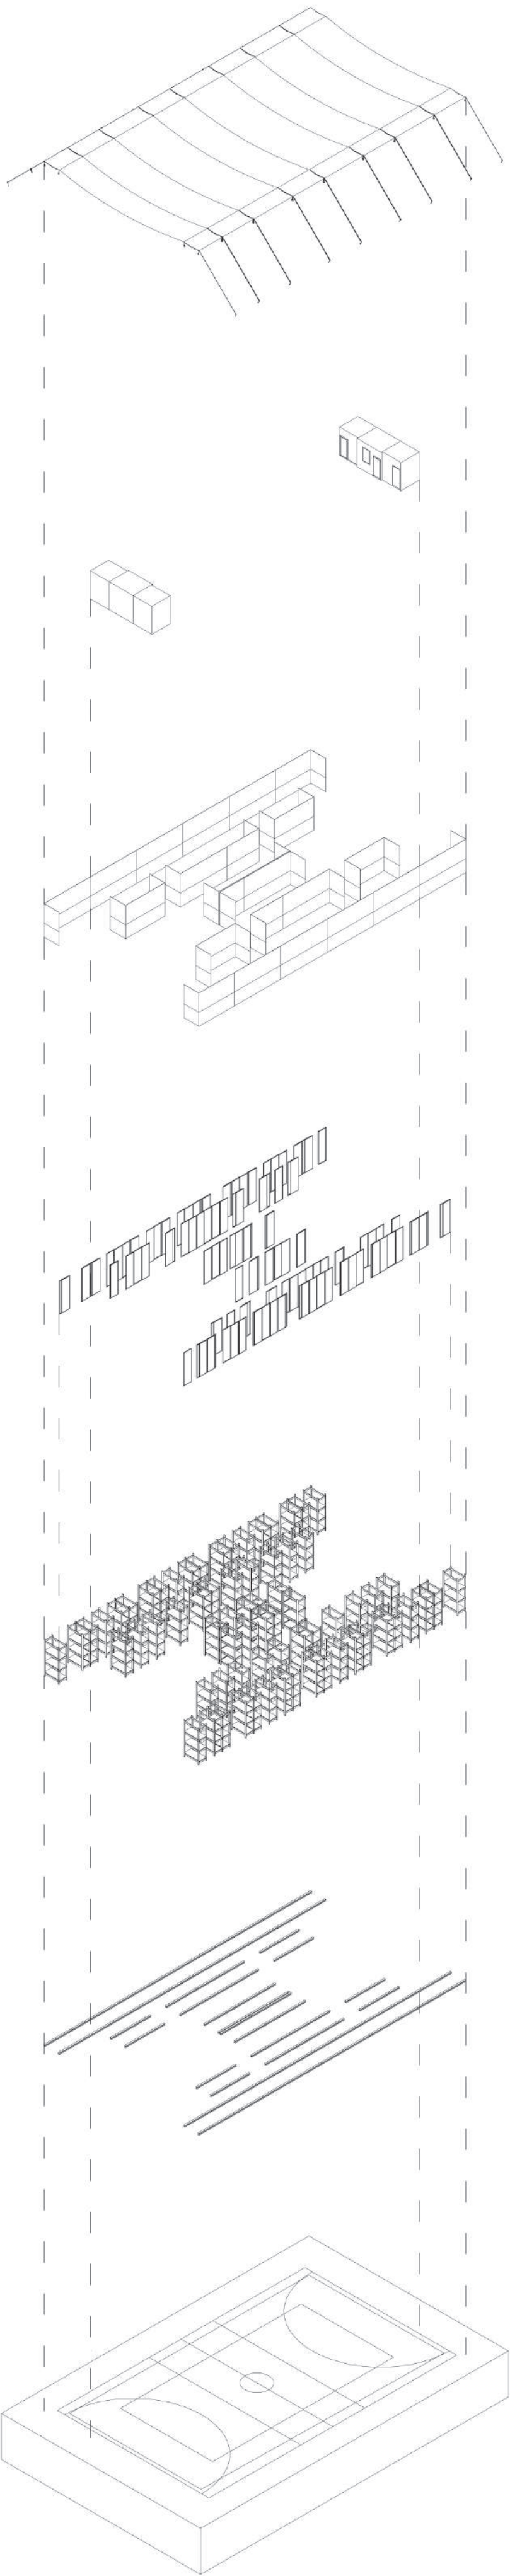

Elebacion Transversal

Lateral para 56 personas

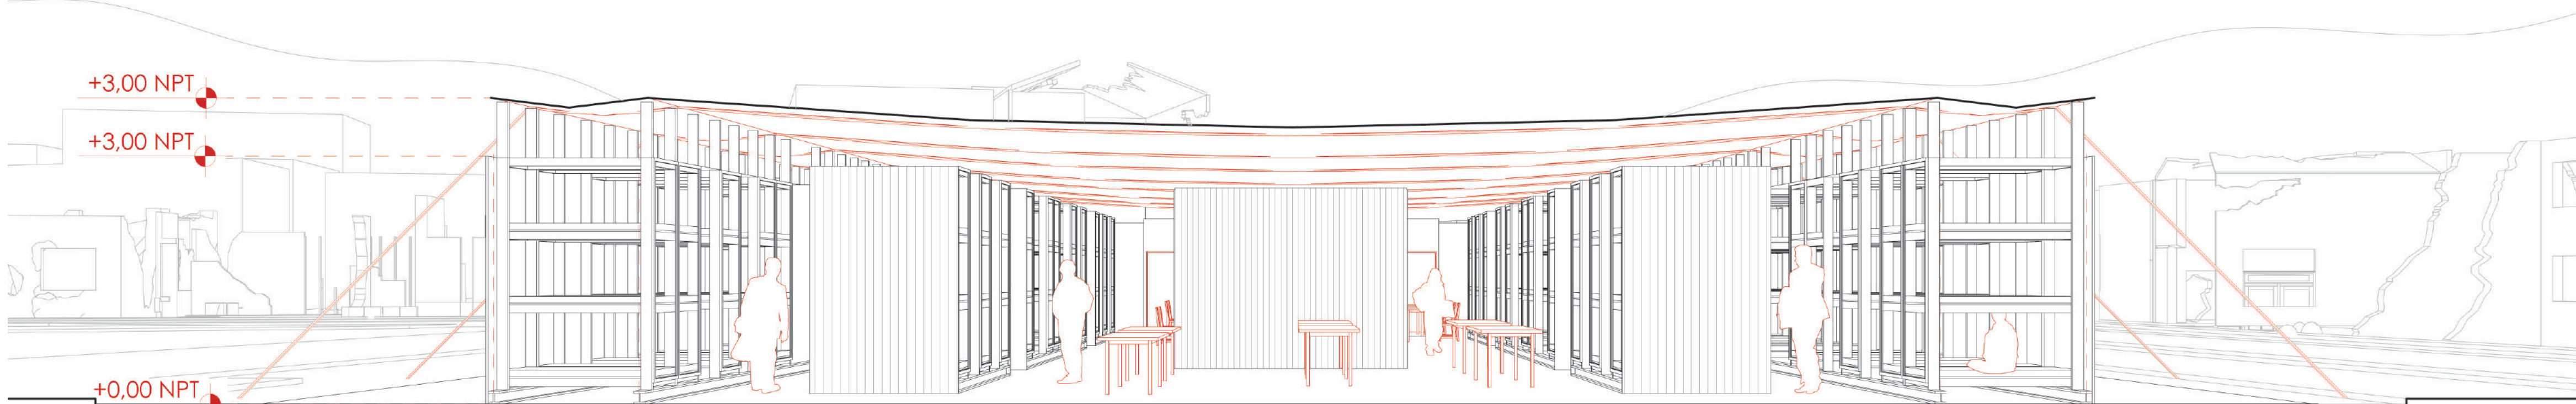

Corte transversal

1

2

7

8

Esc: 1:50