


A DISTANCIA

CENTRO DE INTERPRETACIÓN Y RECORRIDO PATRIMONIAL

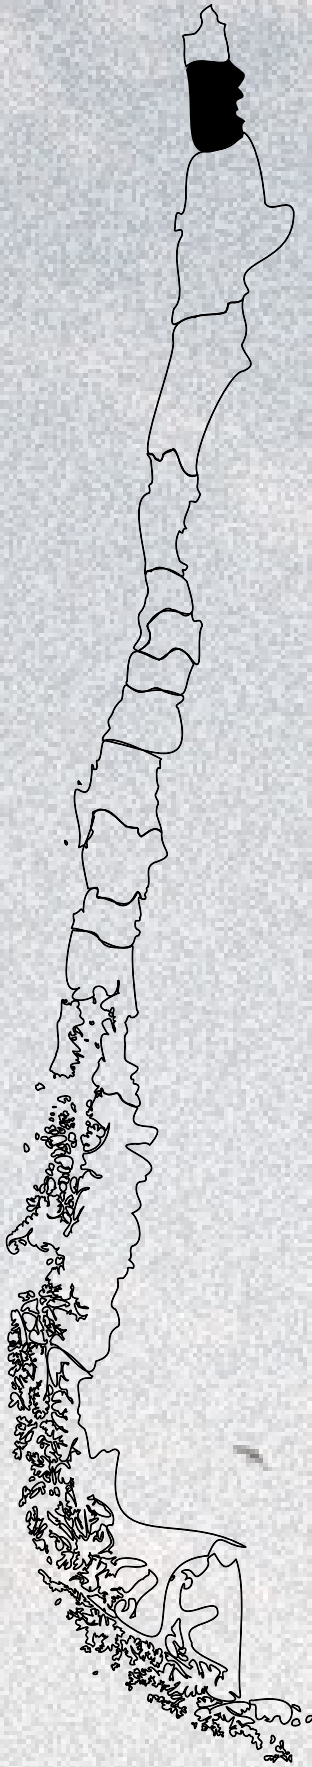

La ex oficina salitrera de Santa Laura, ubicada en la Región de Tarapacá, al norte de Chile, fue abandonada en 1961 tras el declive de la industria salitrera provocado por la llegada del salitre sintético. En 2005 fue declarada Patrimonio de la Humanidad por la UNESCO, integrándose a la Ruta del Salitre, un circuito turístico que recibe entre 400 y 600 visitantes diarios durante la temporada alta.

Actualmente, este sitio carece de infraestructura capaz de organizar y brindar espacios de resguardo y permanencia para este flujo de visitantes. Al mismo tiempo, su condición patrimonial impide intervenir directamente las ruinas, por lo que la distancia se convierte en la principal estrategia proyectual, preservando su autenticidad, valor histórico e identidad cultural.

El análisis del recorrido existente dio origen a la propuesta: un edificio que nace como una extensión del camino y se integra a él, en lugar de imponerse como un volumen autónomo. Desde esta lógica, el proyecto busca re-habitar el abandono sin tocarlo mediante una estructura de madera laminada encolada (MLE), emplazada a distancia de la preexistencia. Esta intervención permite recorrer y contemplar el conjunto desde nuevas perspectivas, fortaleciendo la comprensión histórica, paisajística y patrimonial del lugar.

El proyecto se organiza en tres operaciones articuladas por el recorrido existente. Primero, un nuevo tramo guía al visitante hacia el edificio, destacando las principales construcciones del complejo y la explanada donde antiguamente se ubicaban las piscinas de decantación.

En segundo lugar, un volumen enterrado alberga el centro de visitantes, ofreciendo protección frente al clima desértico y las altas temperaturas. Finalmente, una torre mirador de 43 metros de altura permite apreciar la totalidad de la ex oficina salitrera desde un punto de vista privilegiado, revelando la magnitud del conjunto y reforzando el vínculo entre arquitectura, paisaje y patrimonio.



Planta de Emplazamiento | Esc 1:500

