

Isometric Exploded
Elements of the Project

4. Fachada

Celsoia de Madera
Vidrio Templado.

3. Circulaciones

Plataforma Continua
de Madera Laminada.

2. Estructura


Estructura Reticulada
de Madera Laminada.

1. Terreno


Zona de Exhibición
y Servicios.




Corte Escantillon | Esc 1:25

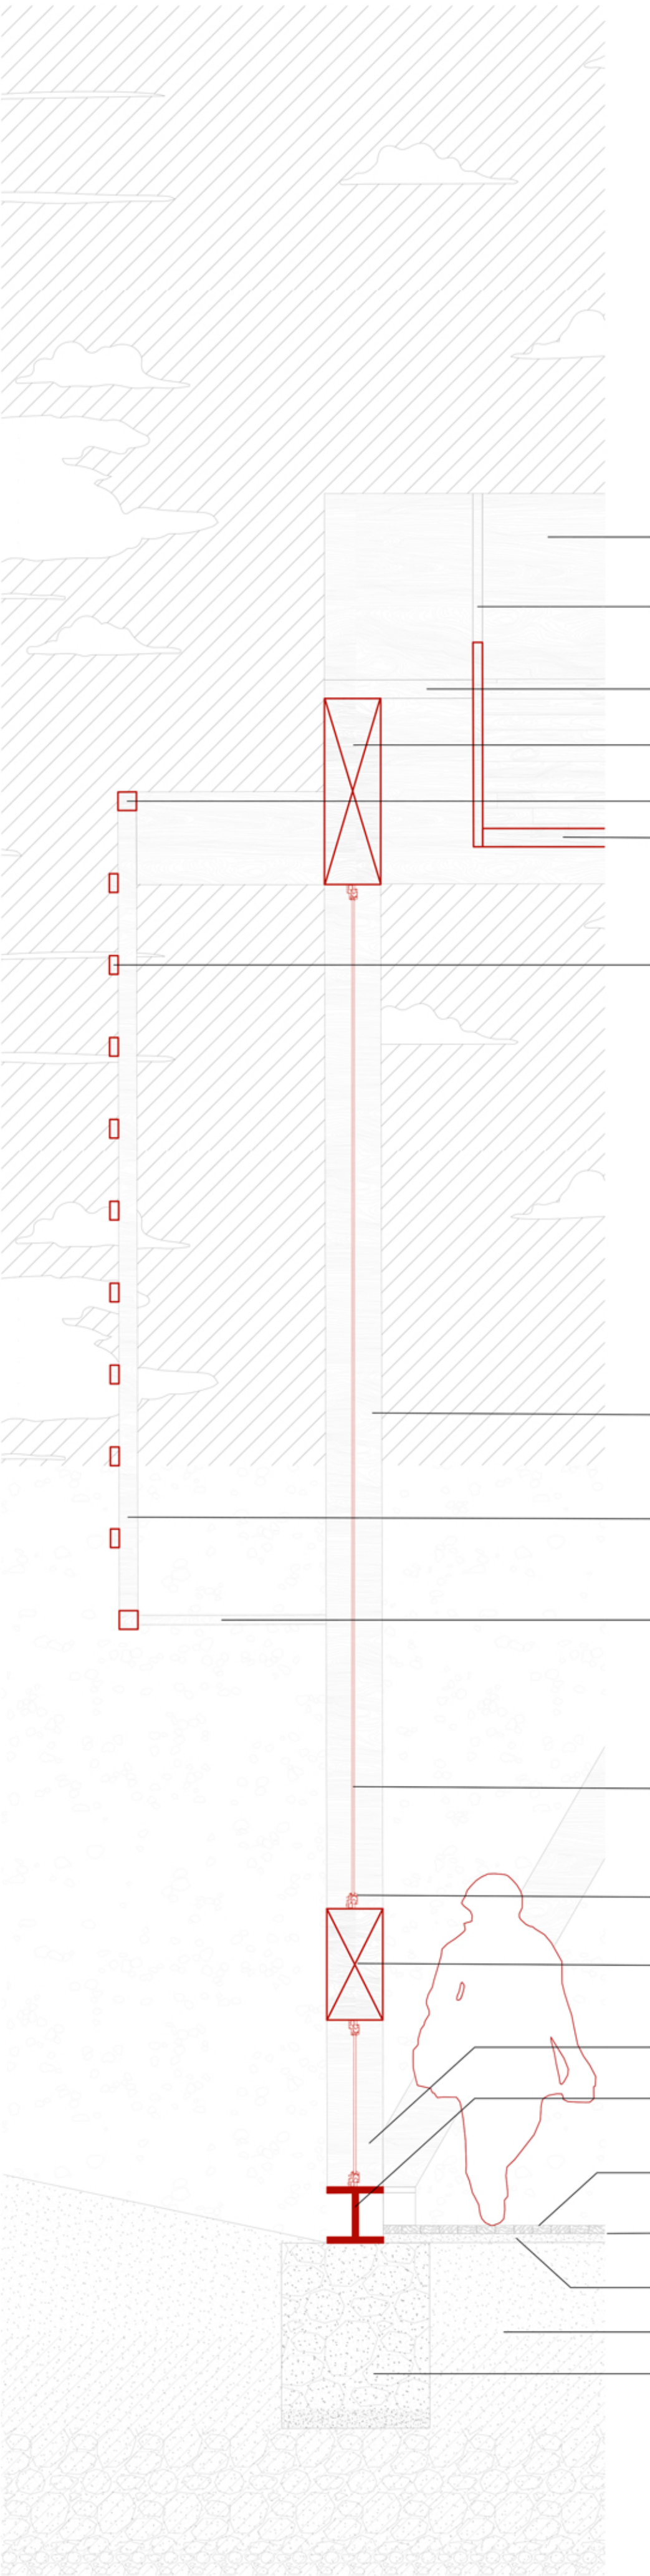

Corte Escantillon | Esc 1:25

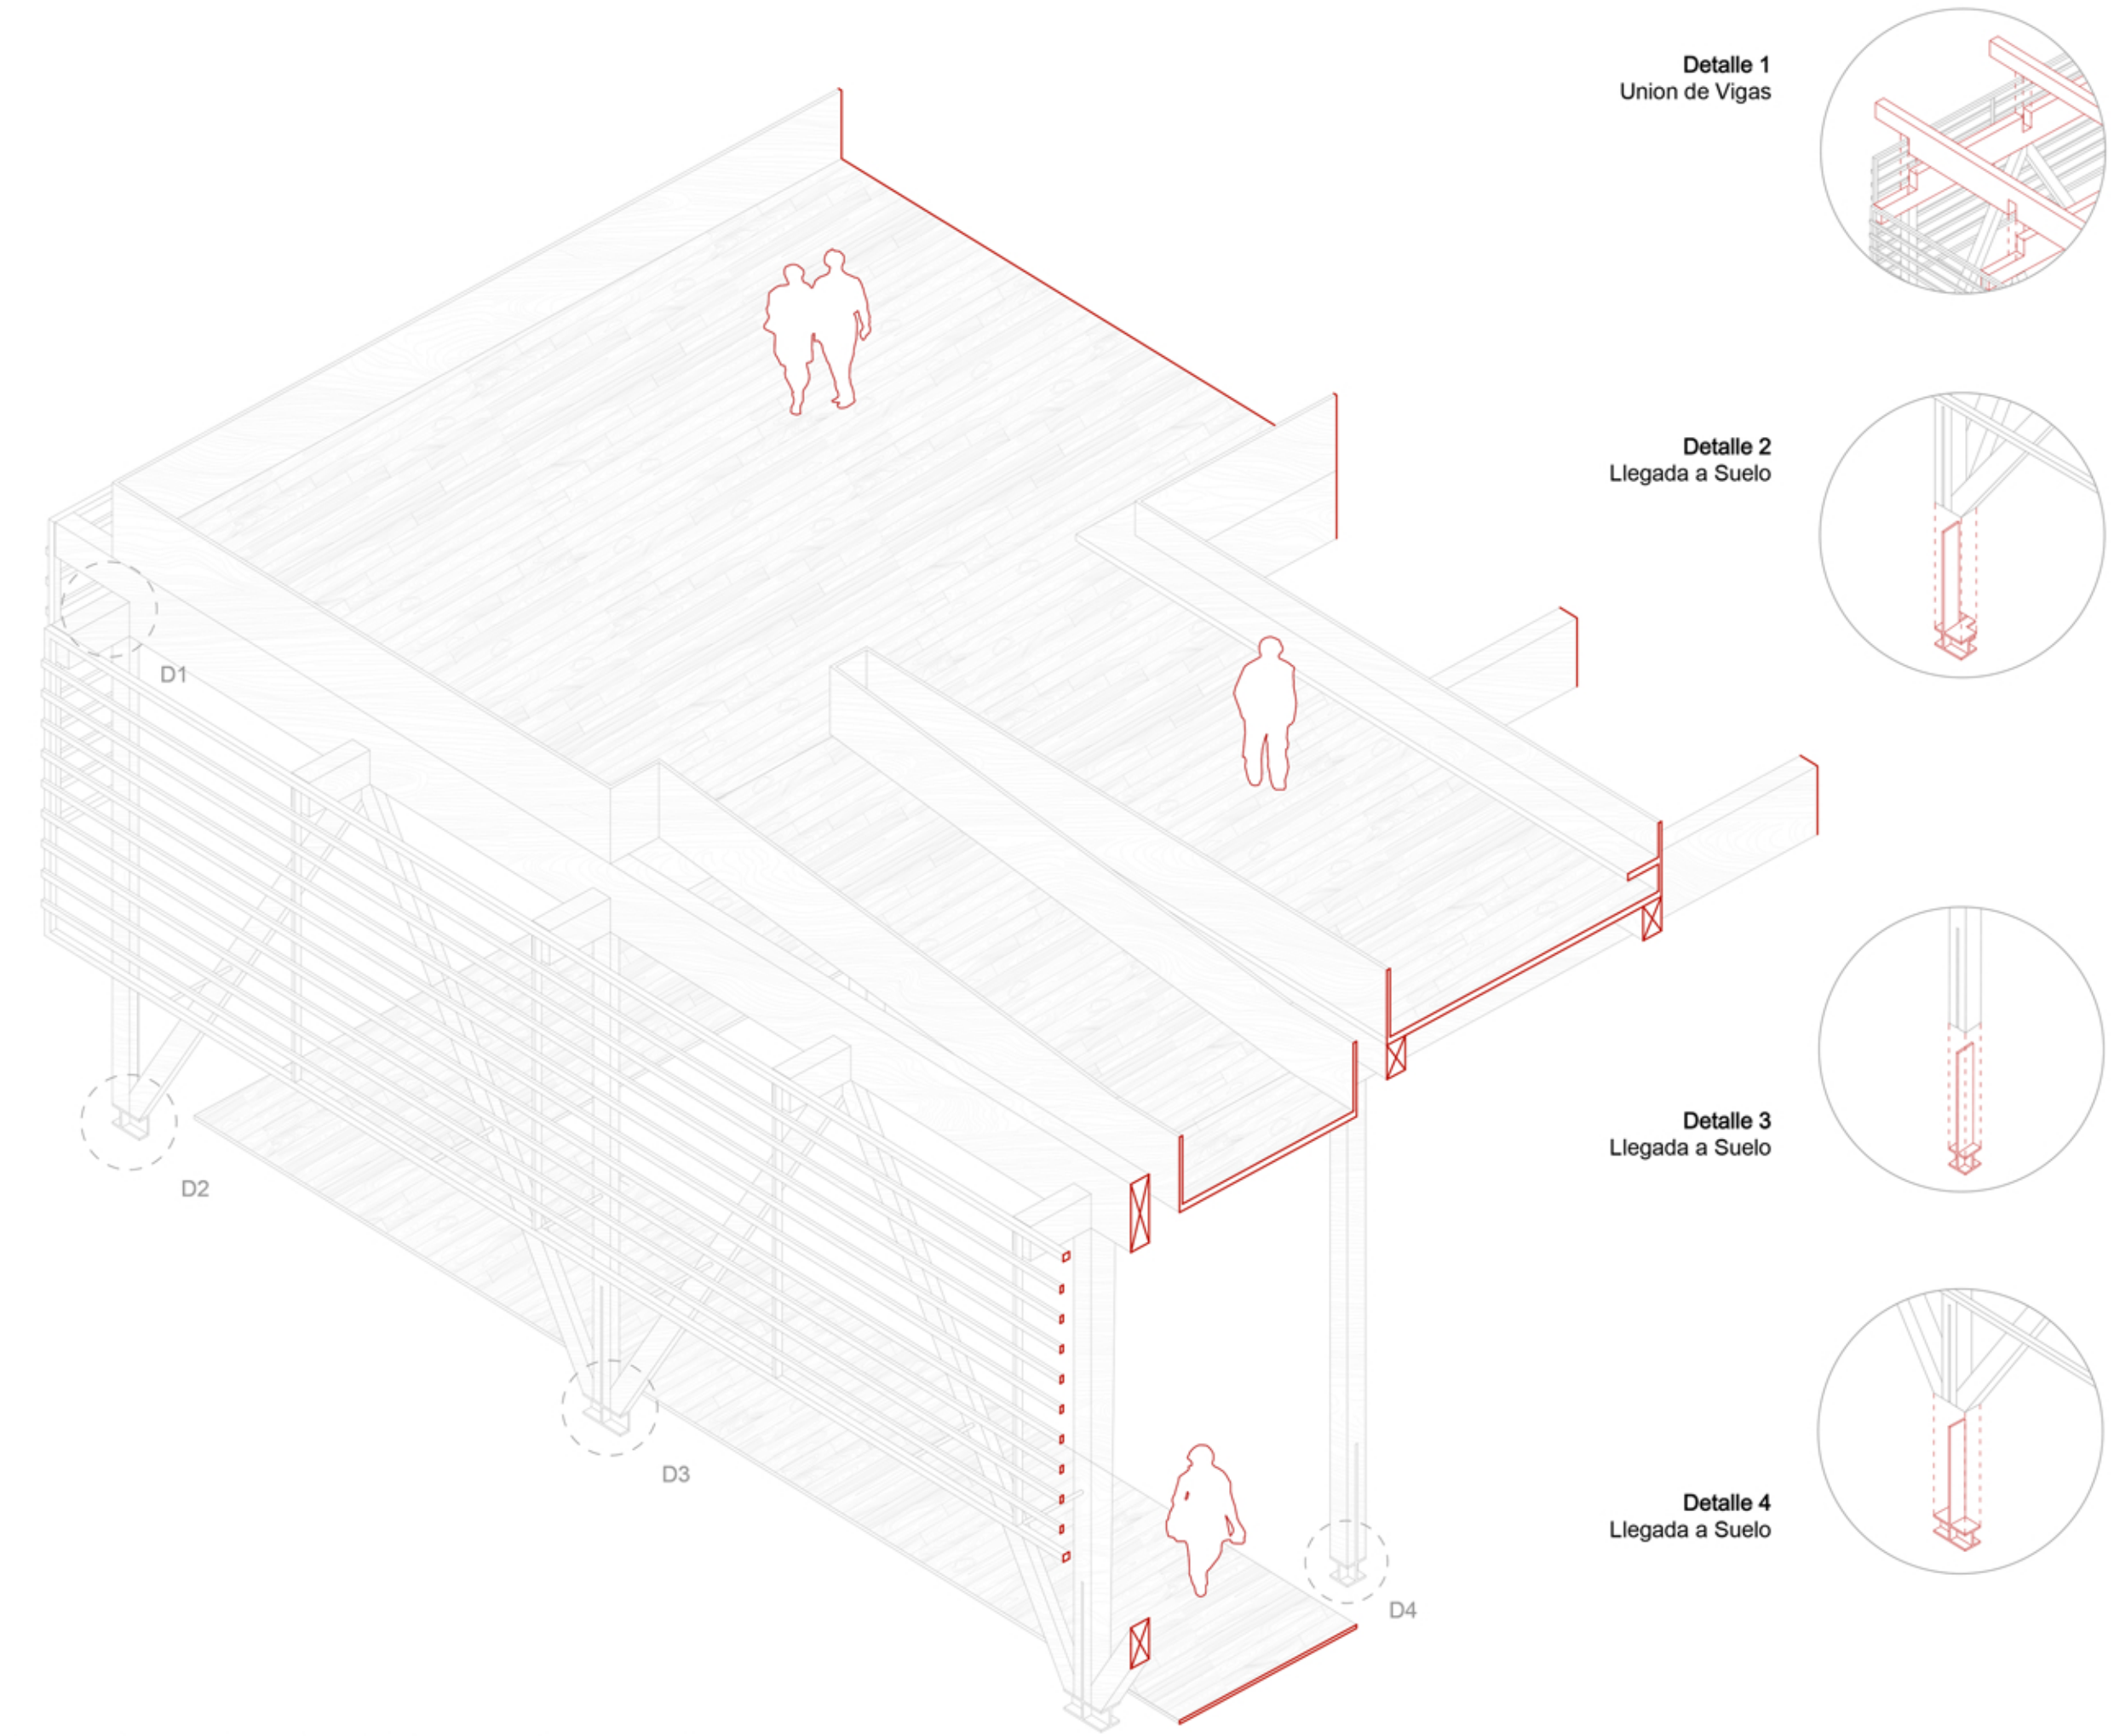

Isometrica de Detalle | Sistemas Constructivos

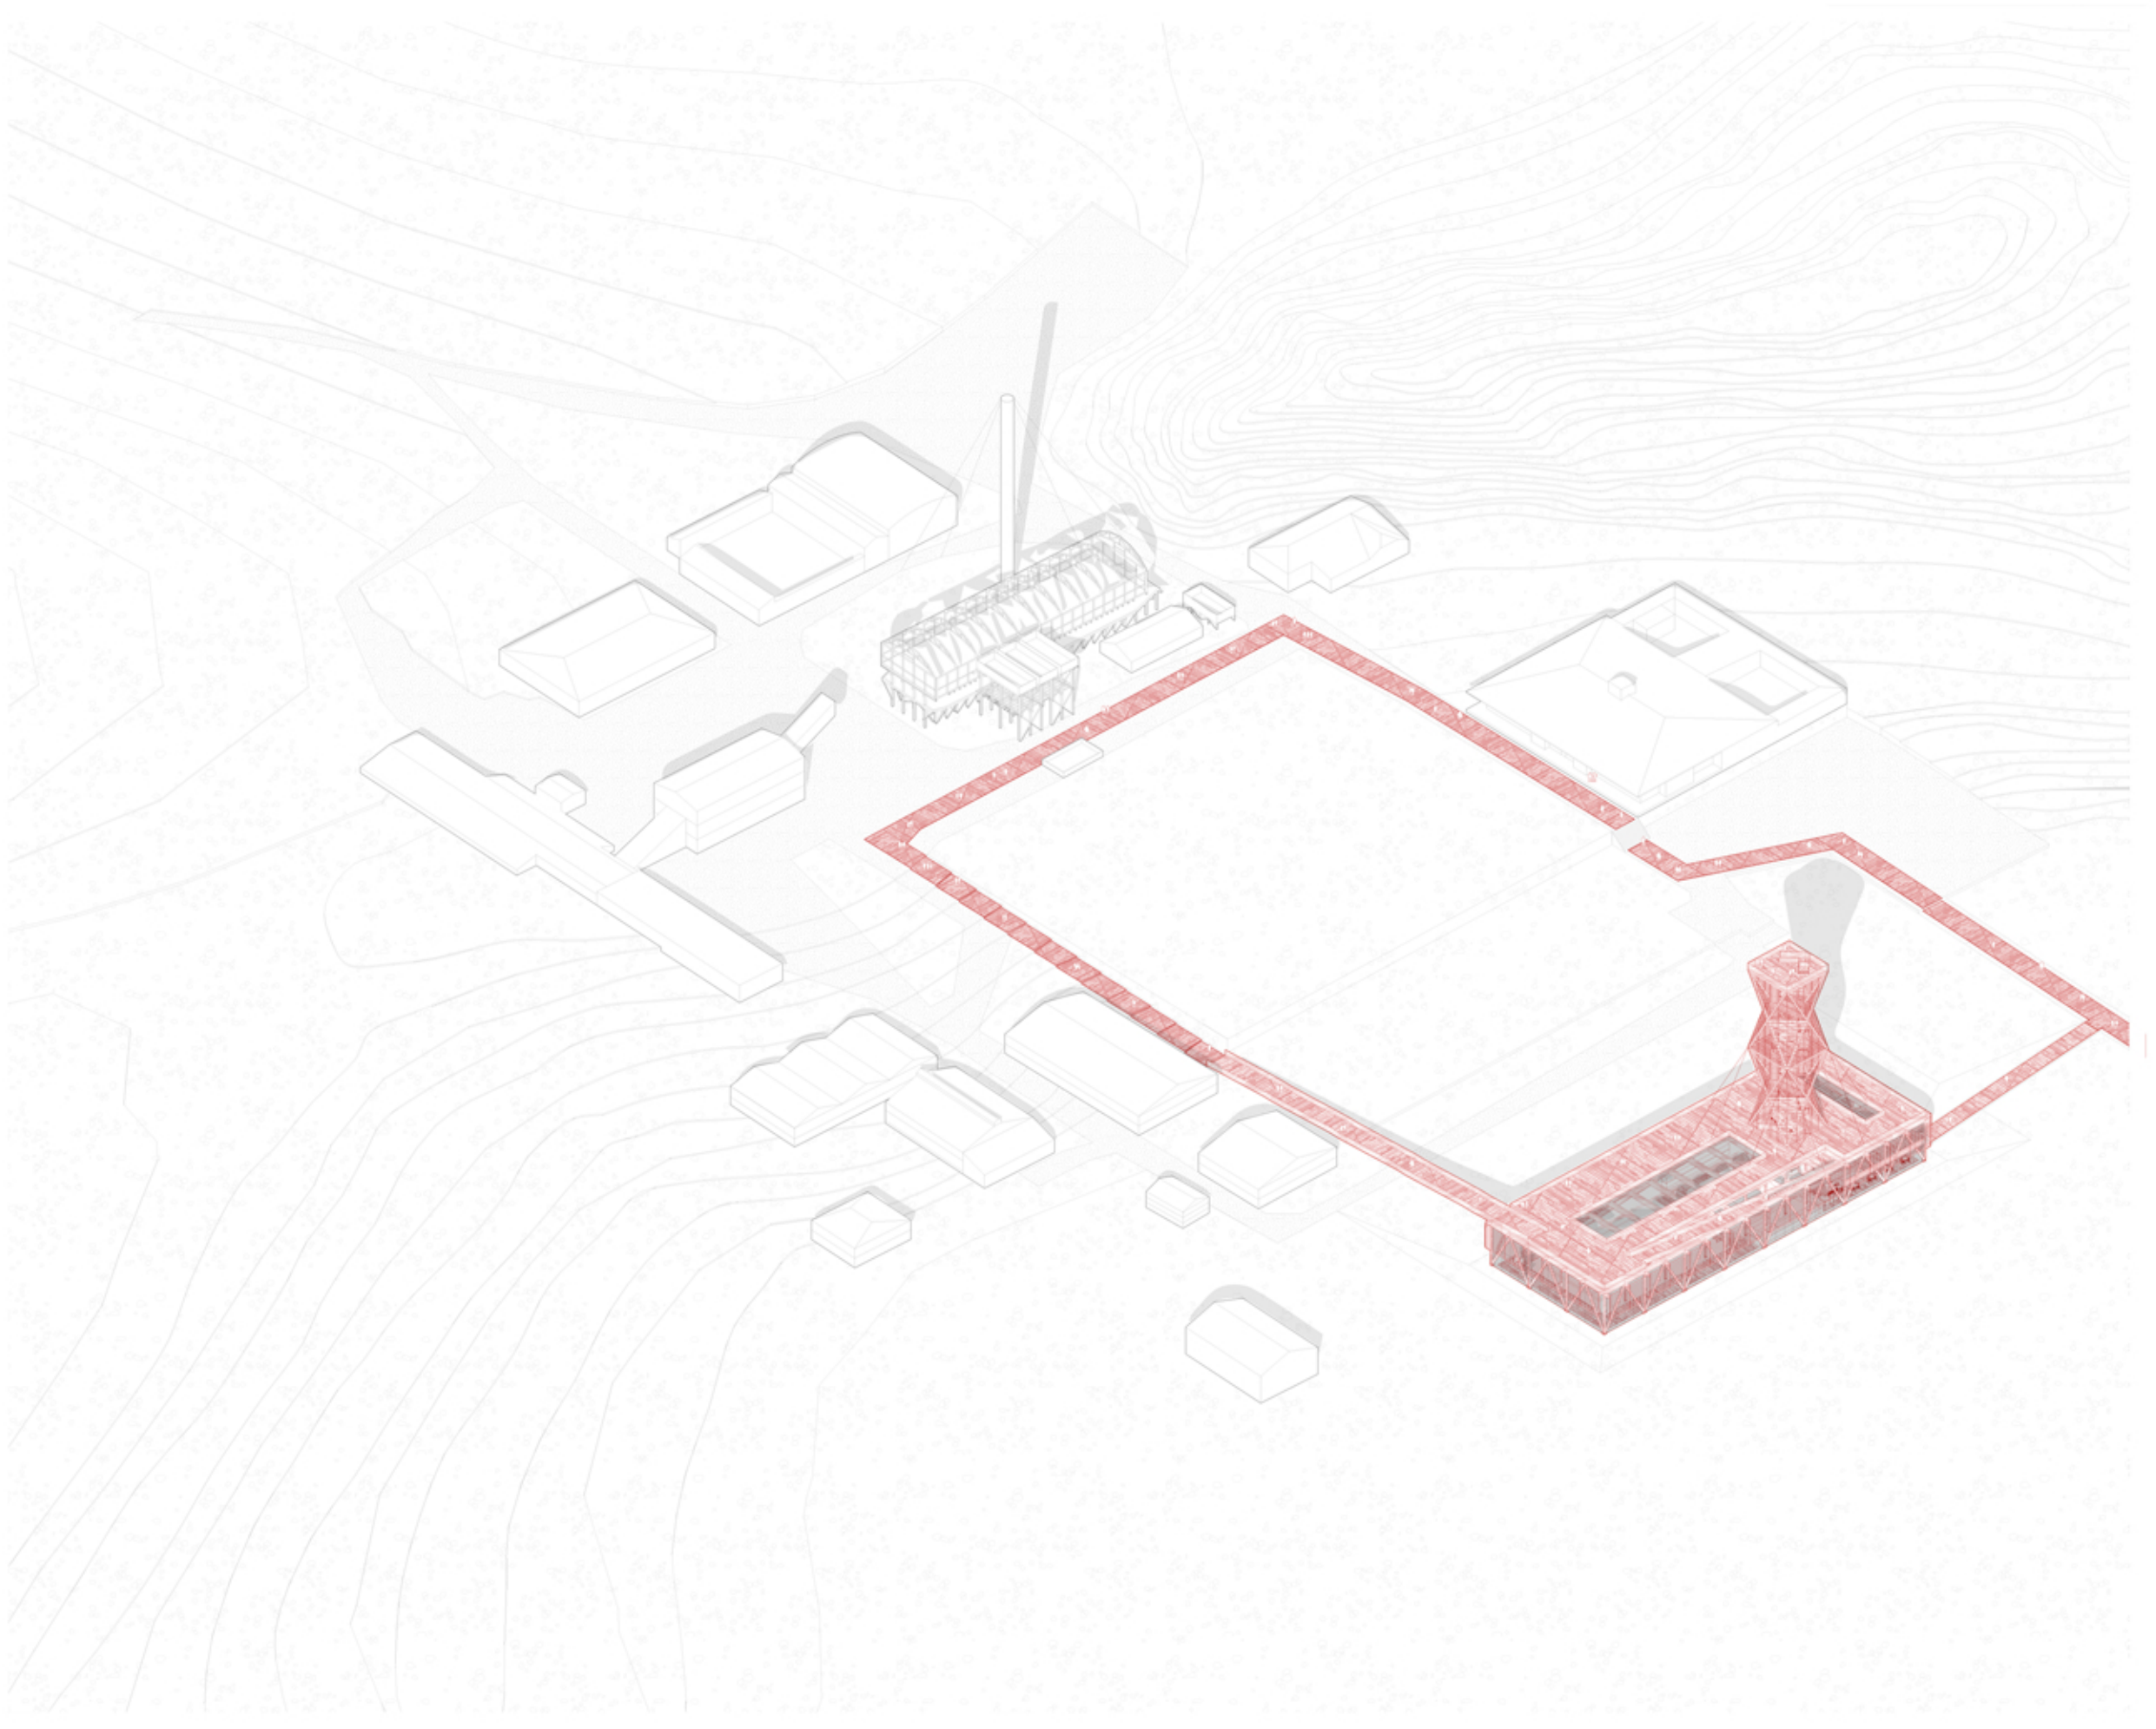

Isometrica General | Relación Proyecto y Prexistencia