



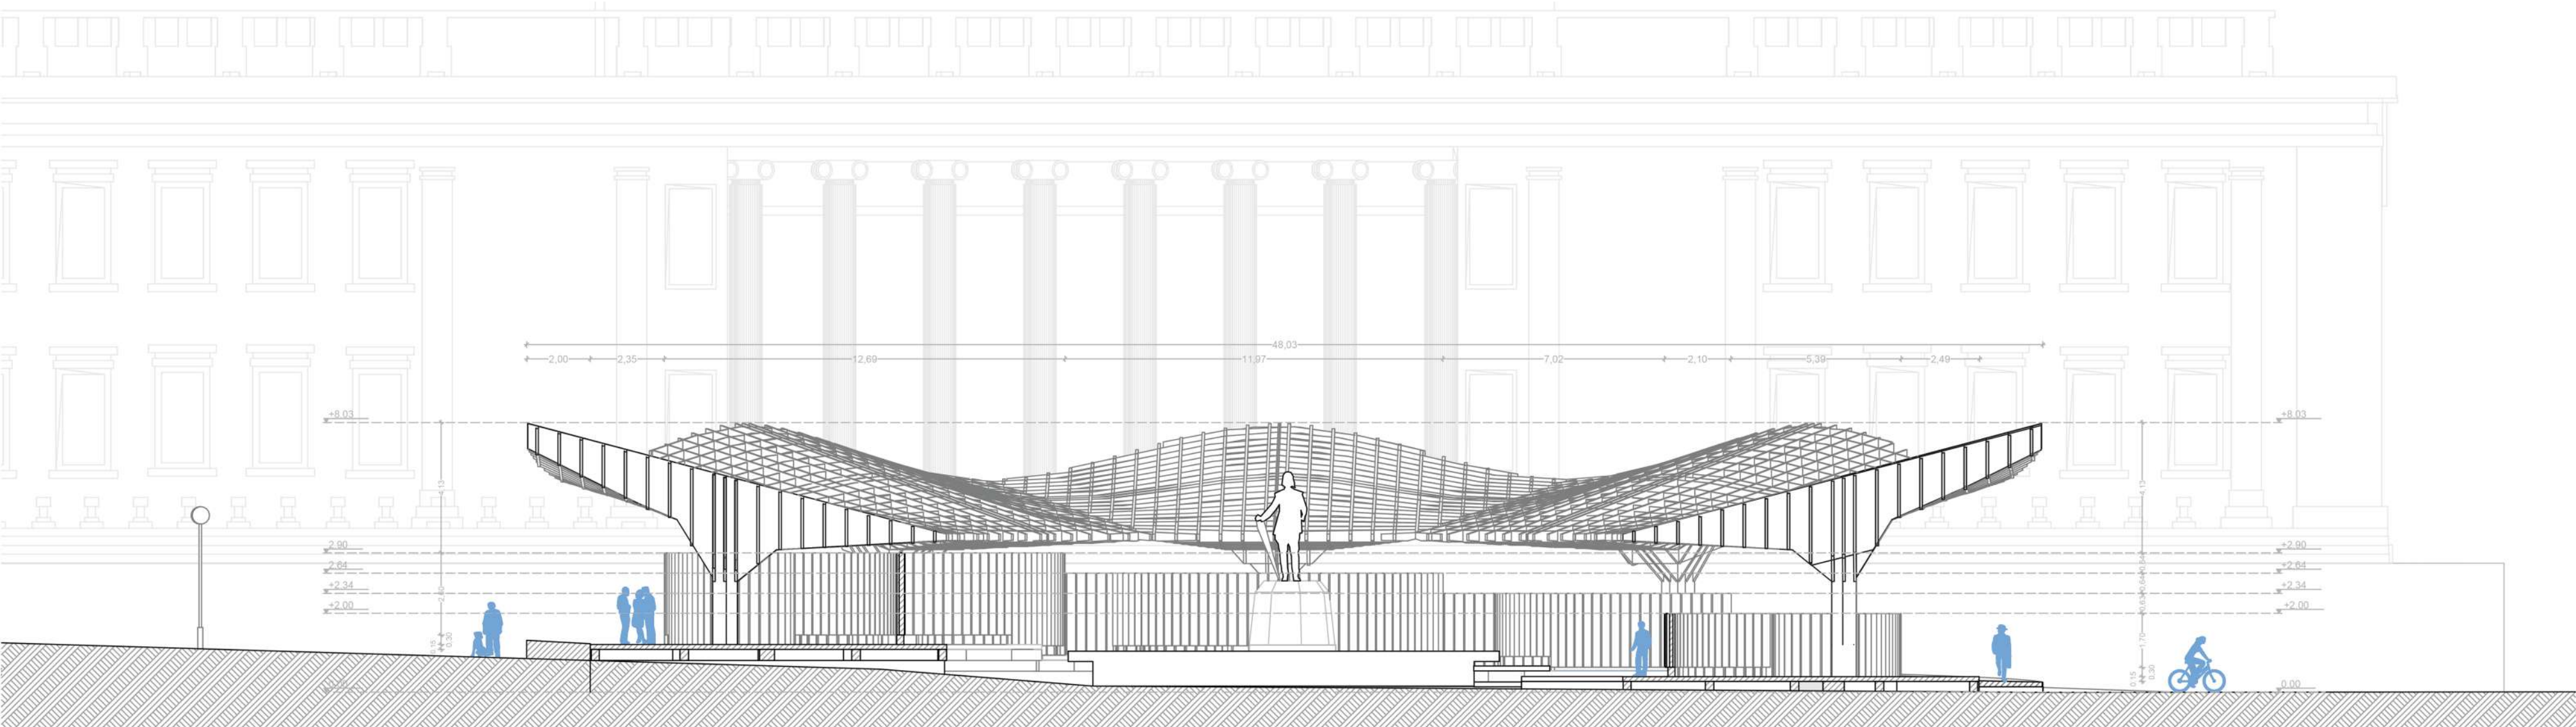

Sección Longitudinal


Esc 1:100

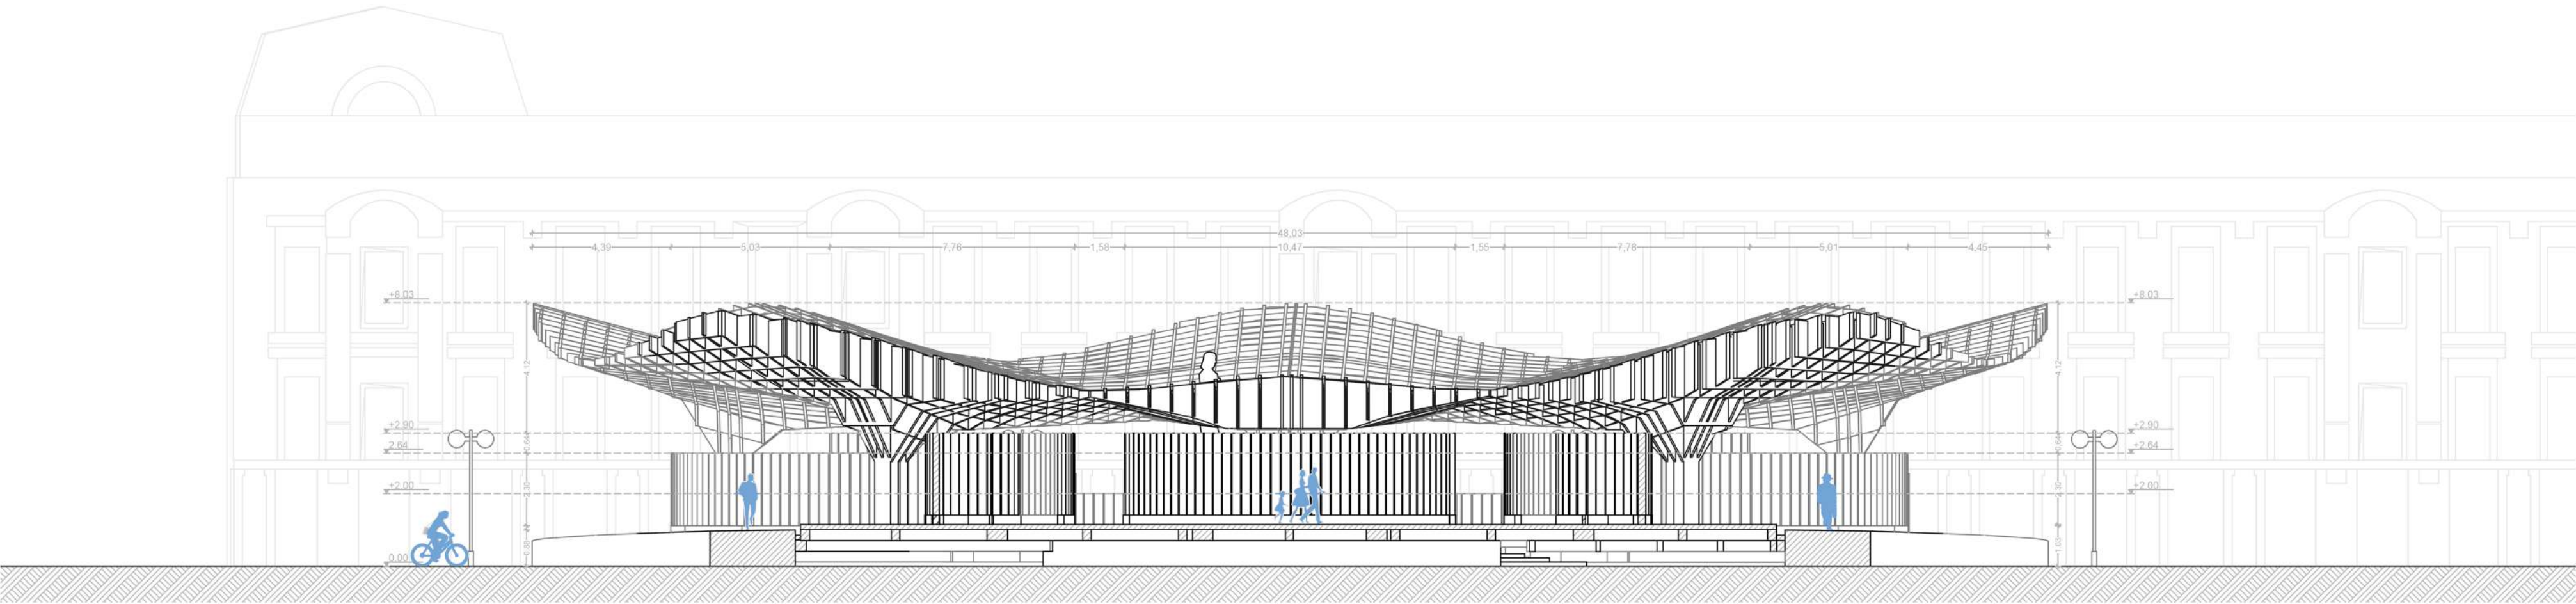

Sección Transversal


Esc 1:100

Despiece Cubierta Eje X

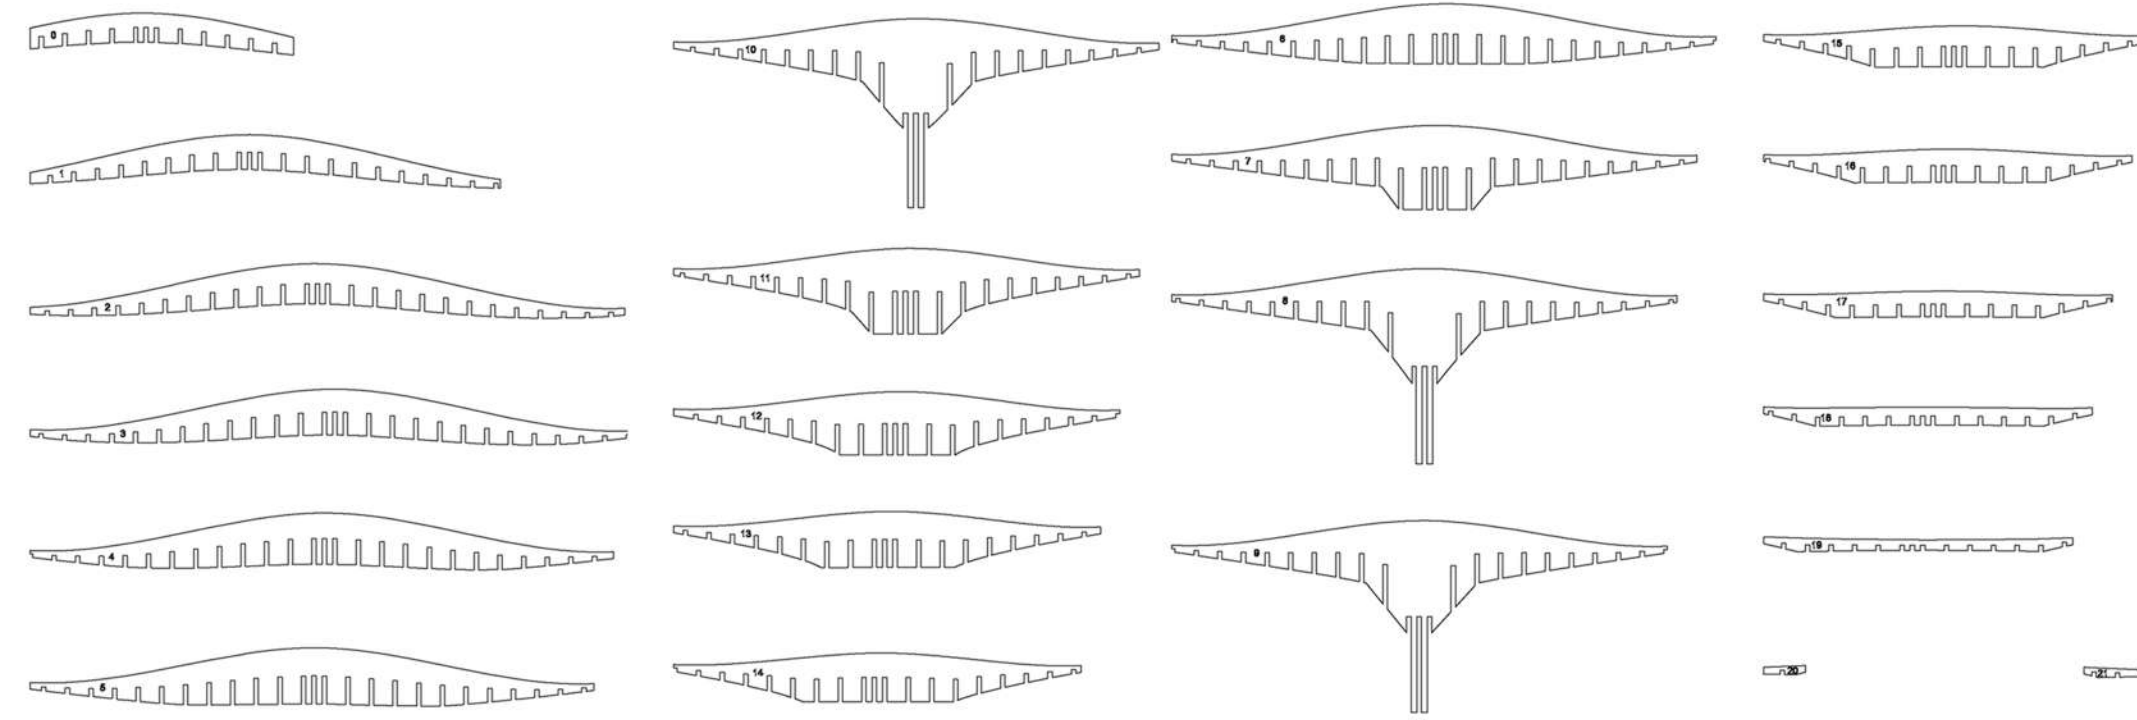

Piezas 21

Despiece Cubierta Eje Y

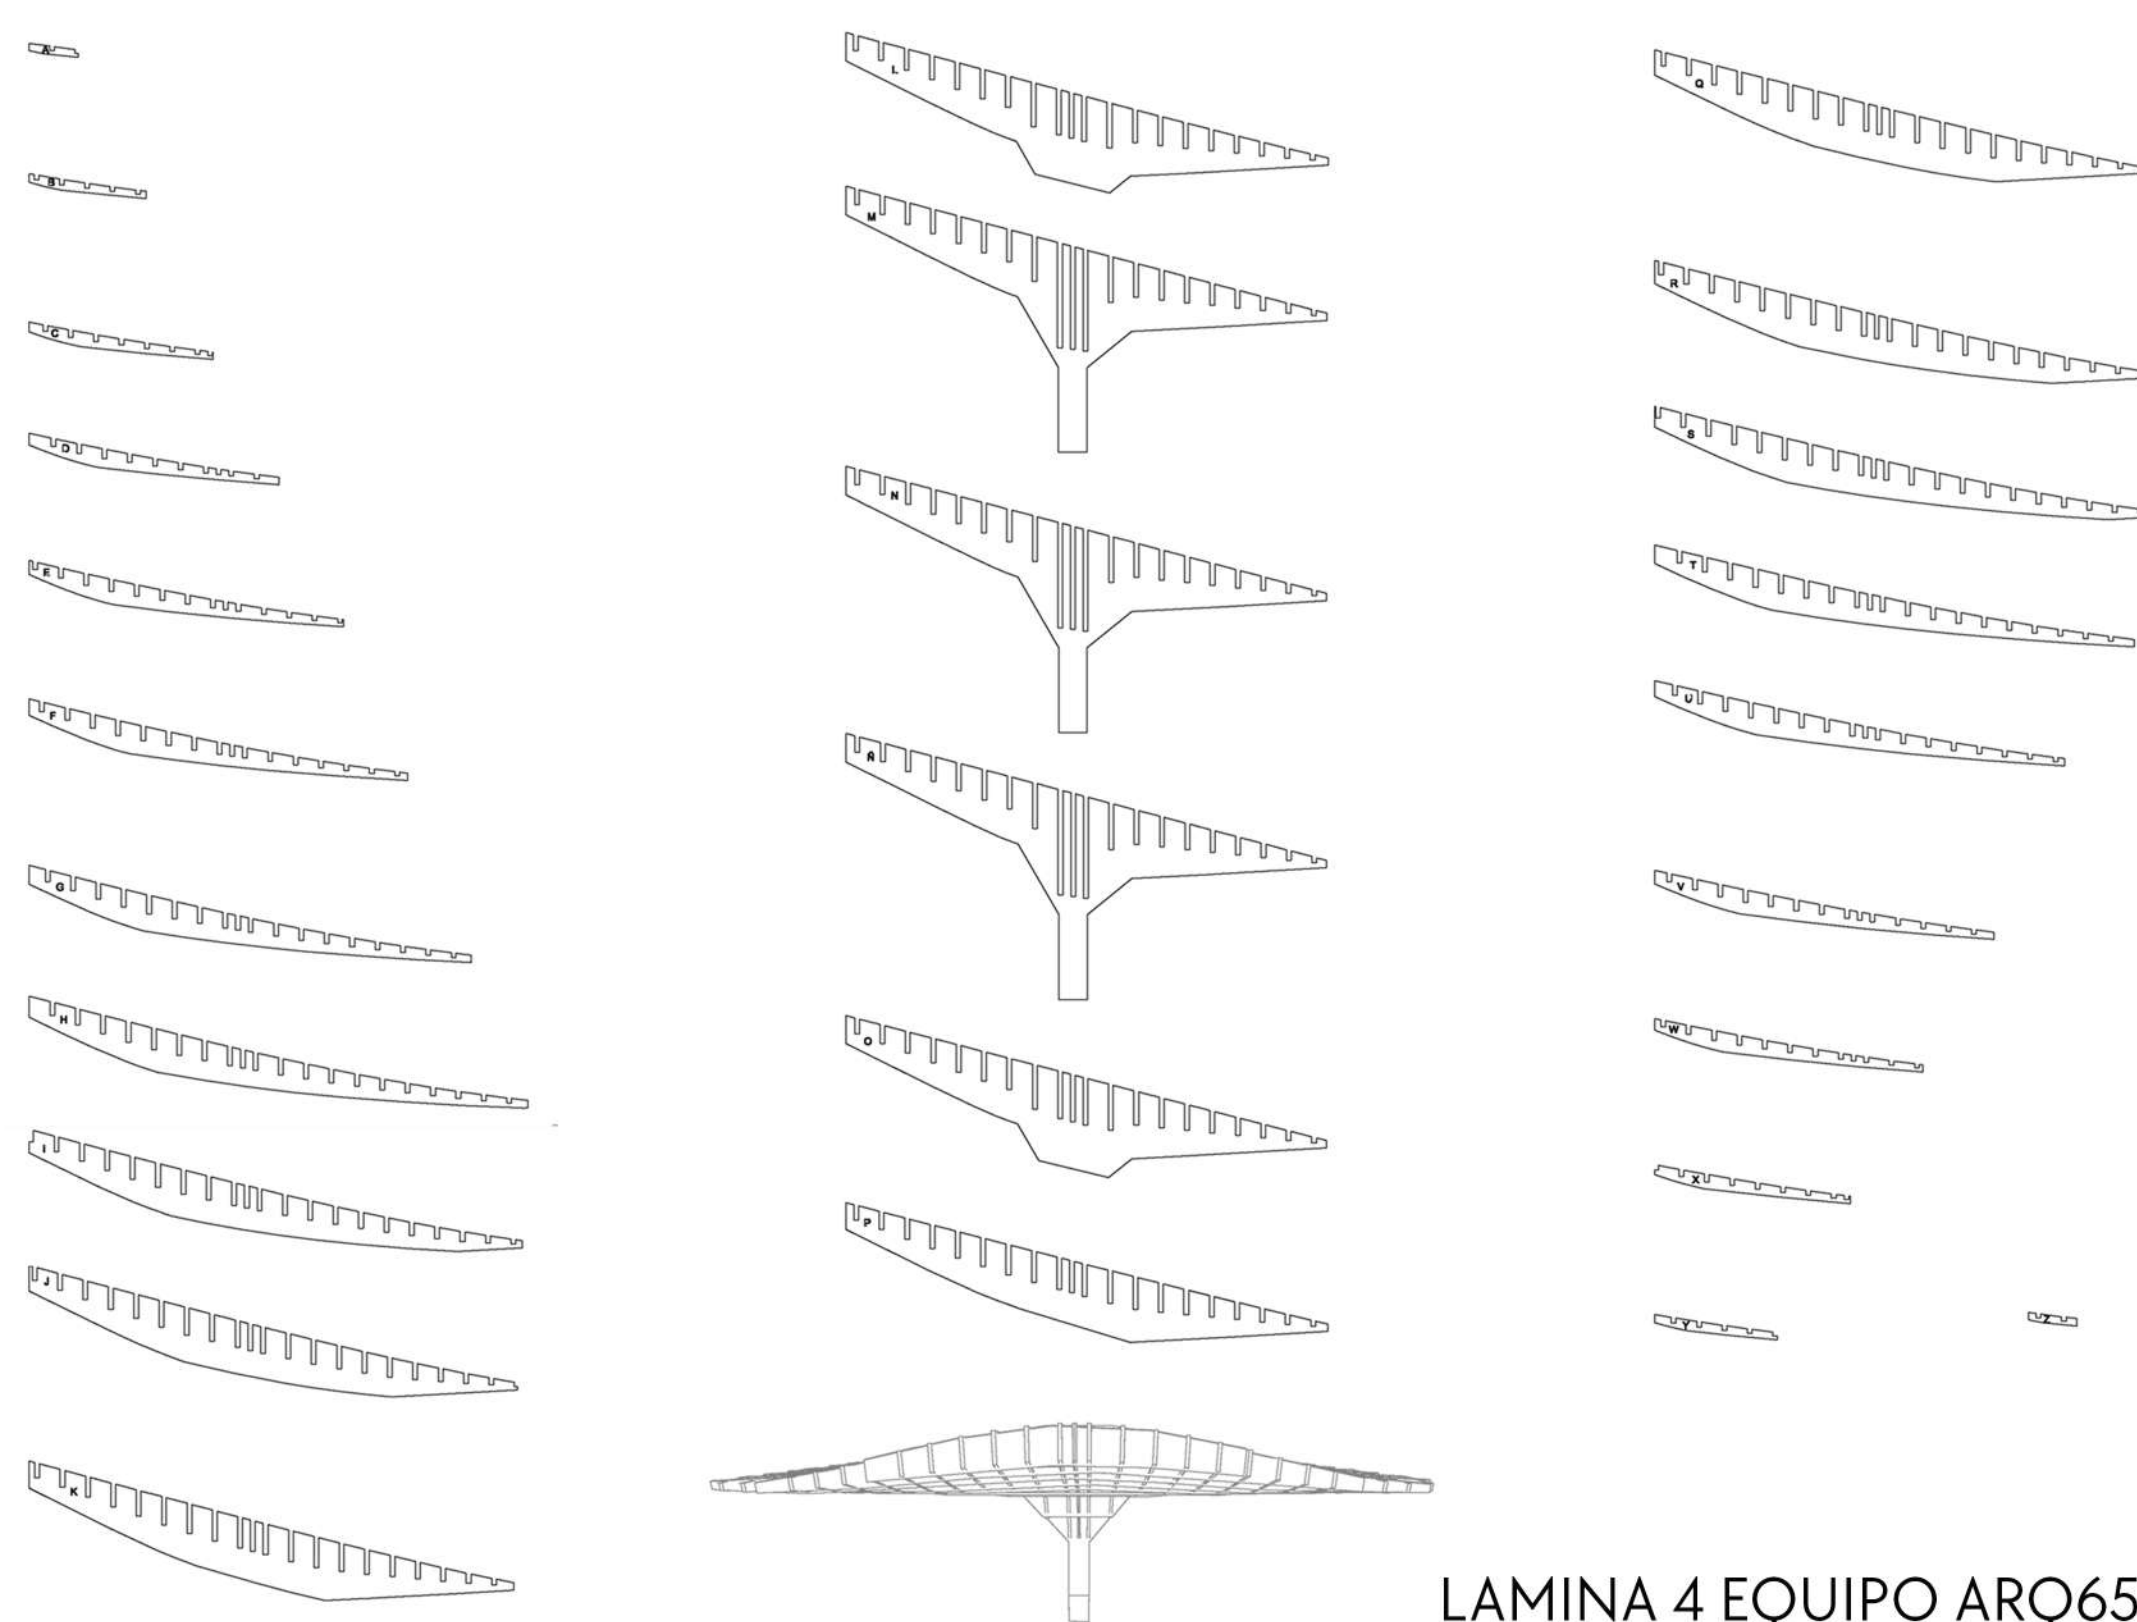

Piezas 27