




CORTE A - A'
ESC 1:250

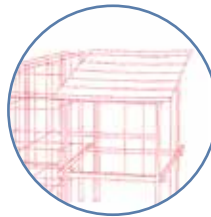


ESTRUCTURA SECADOR DE TABACO

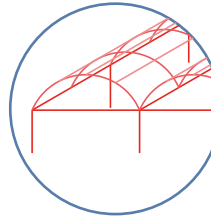

ESTRUCTURA SOMBRAS AGRÍCOLAS

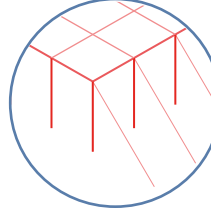

ESTRUCTURA TIPO PARRÓN

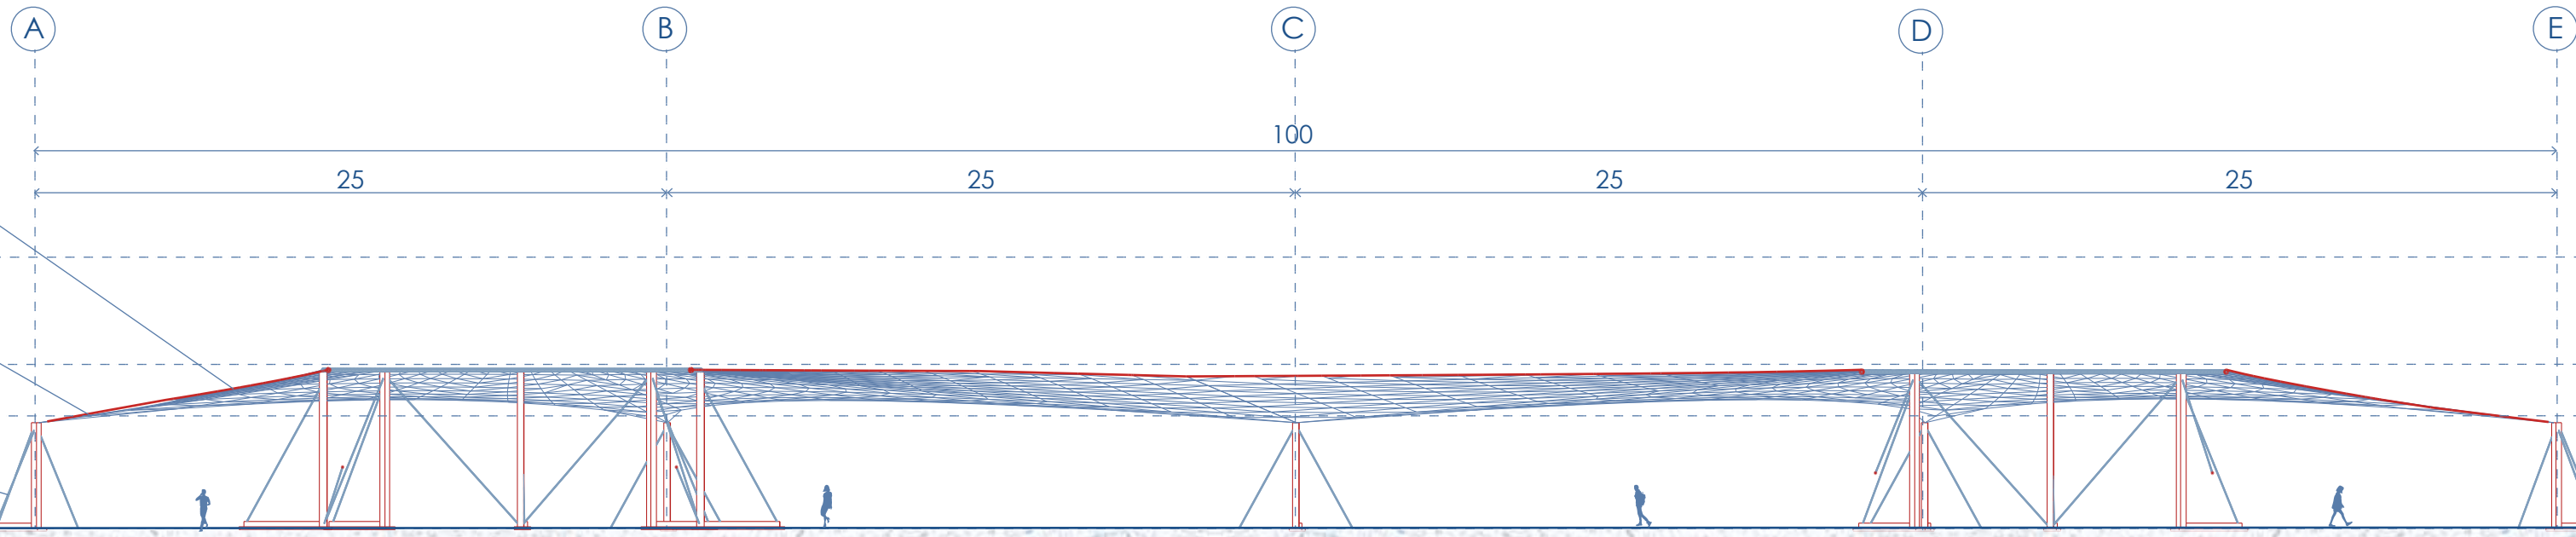

CORTE B - B'
ESC 1:250

AXONOMETRICA
MEMBRANA PVC

