


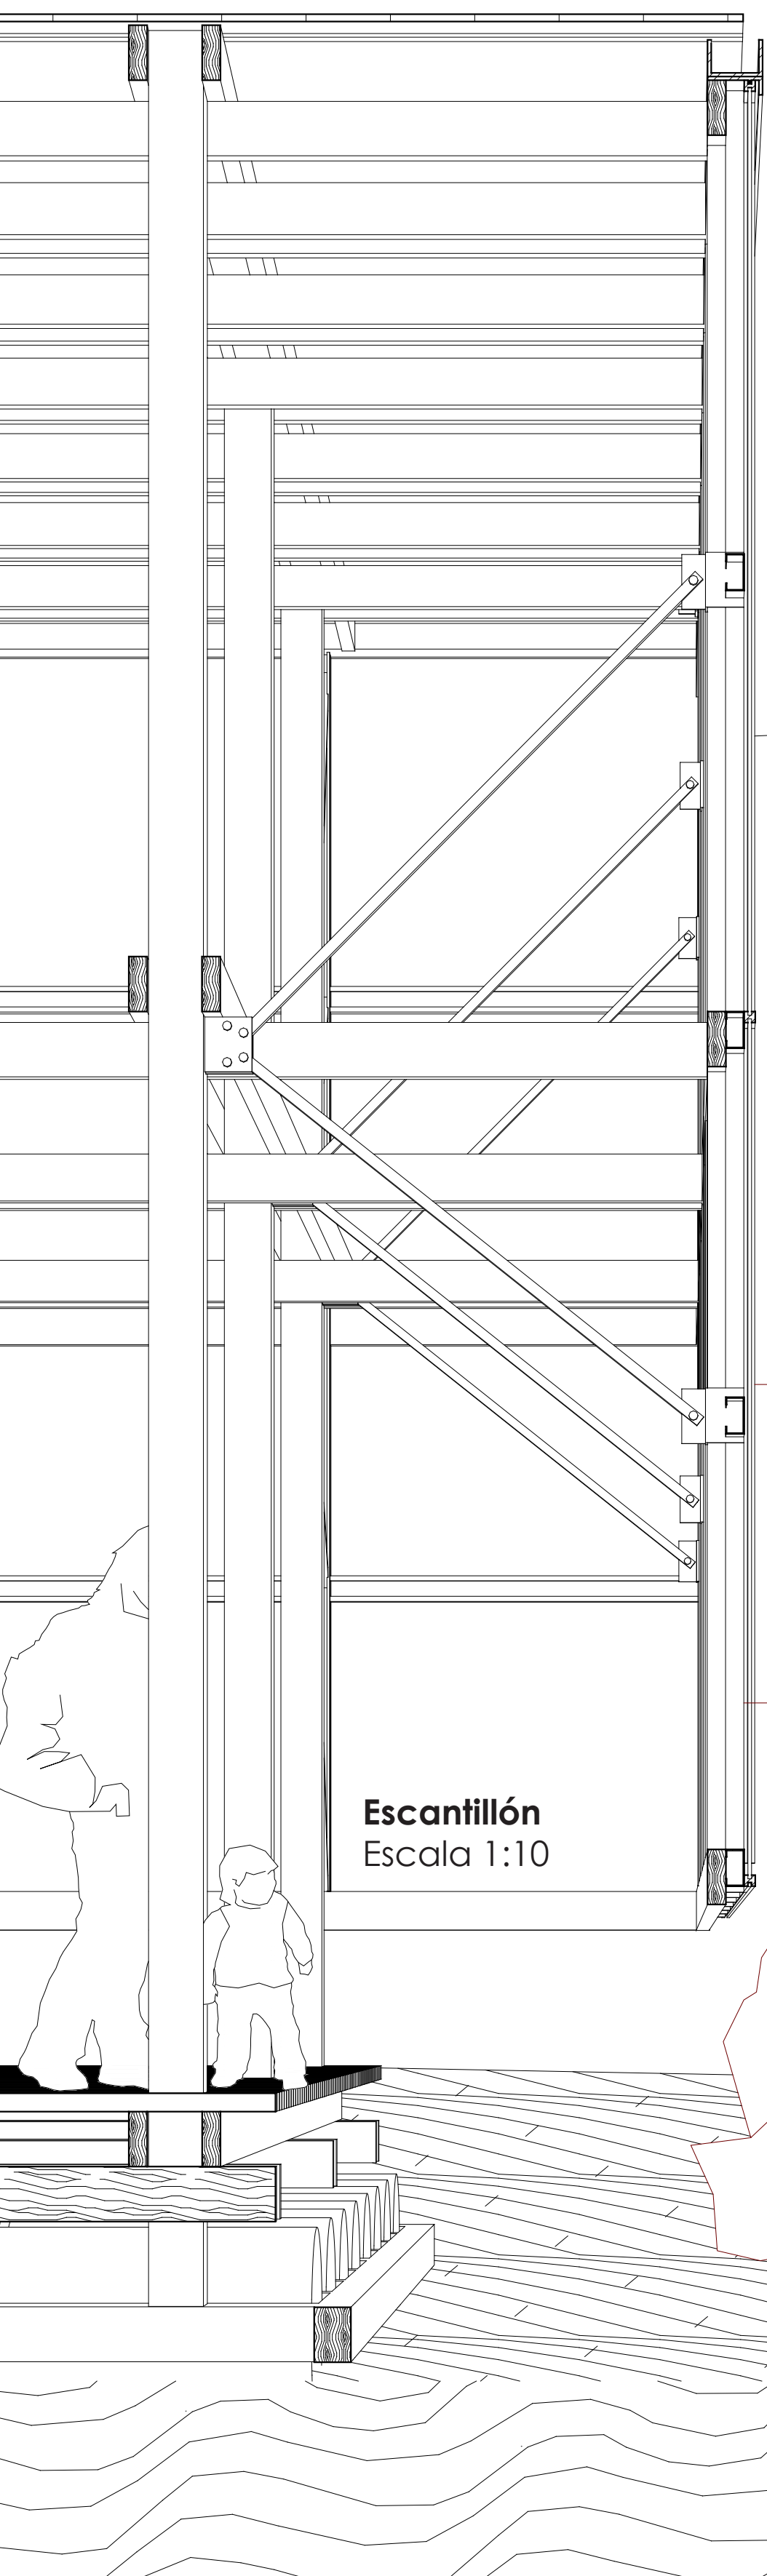

Fotomontaje

Detalles Constructivos


Vigas estructurales de 5x15cm
Pilares estructurales de 15x15

Pilares de 5x5
vigas de 2x5
placa de union entre tensores y estructura de en-

Union entre tensores y estructura principal
tensor tubular de 3cm de diametro

Placa de union entre viga estructural y viga de envoltente
Viga estructural de 5x15

Corte A-A
Escala 1:50

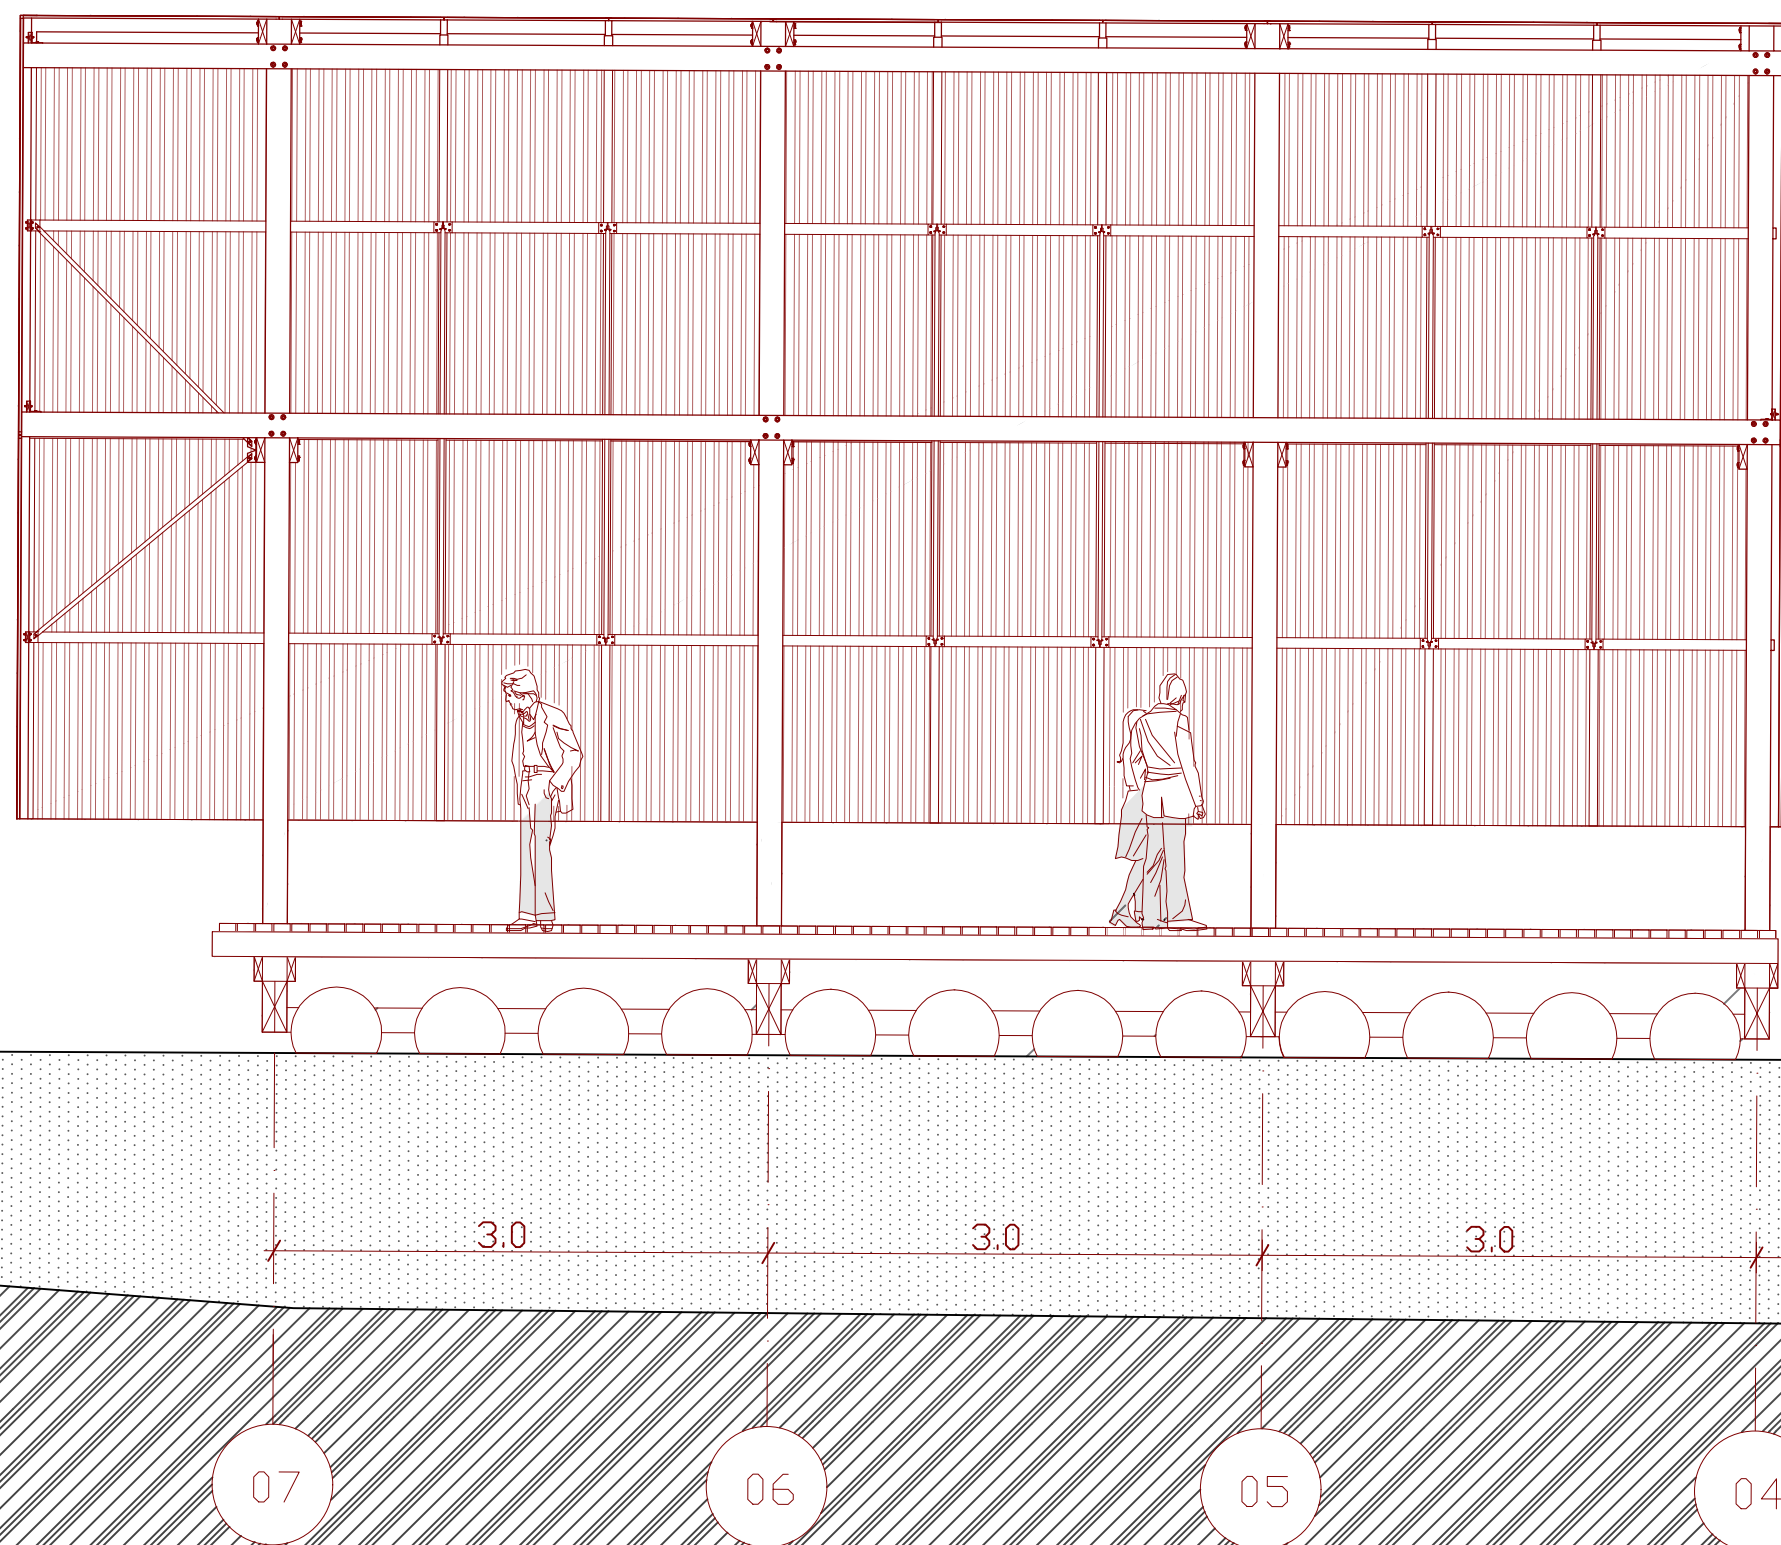

Corte B-B
Escala 1:50

