


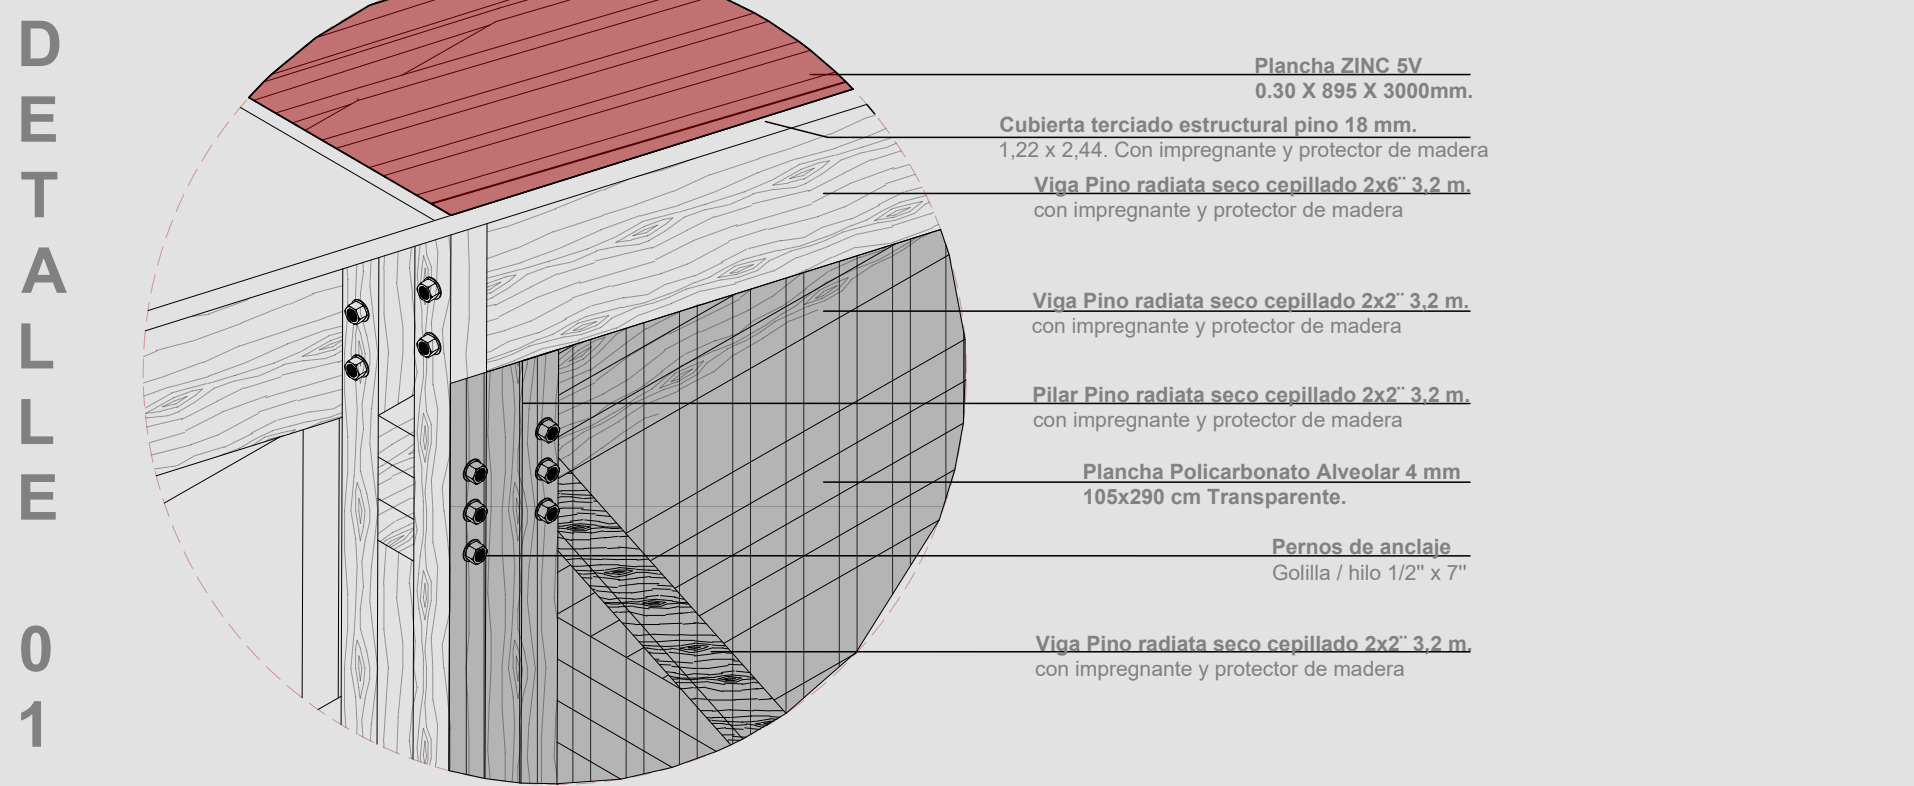


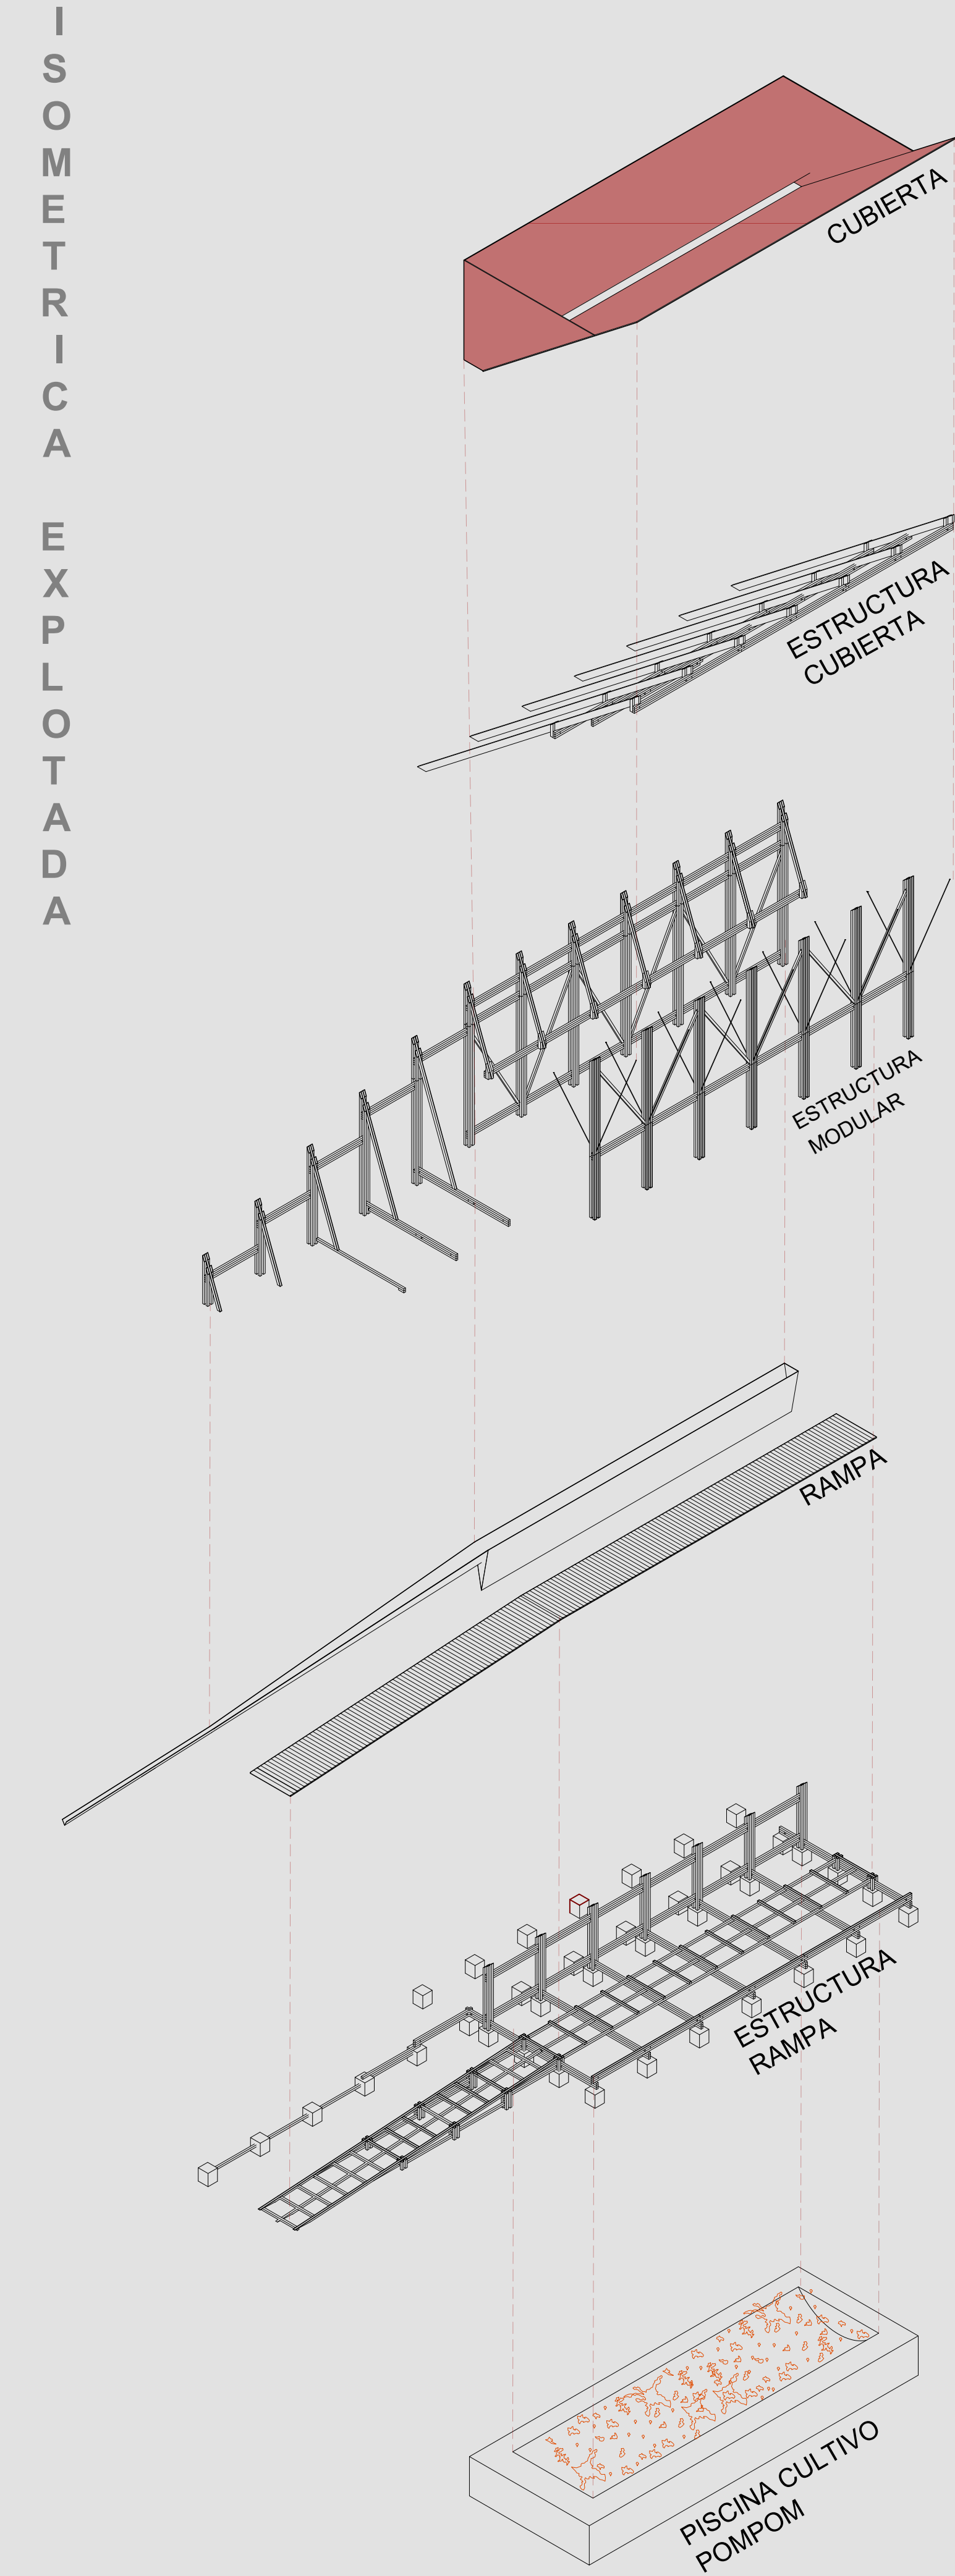


ESC 1:10

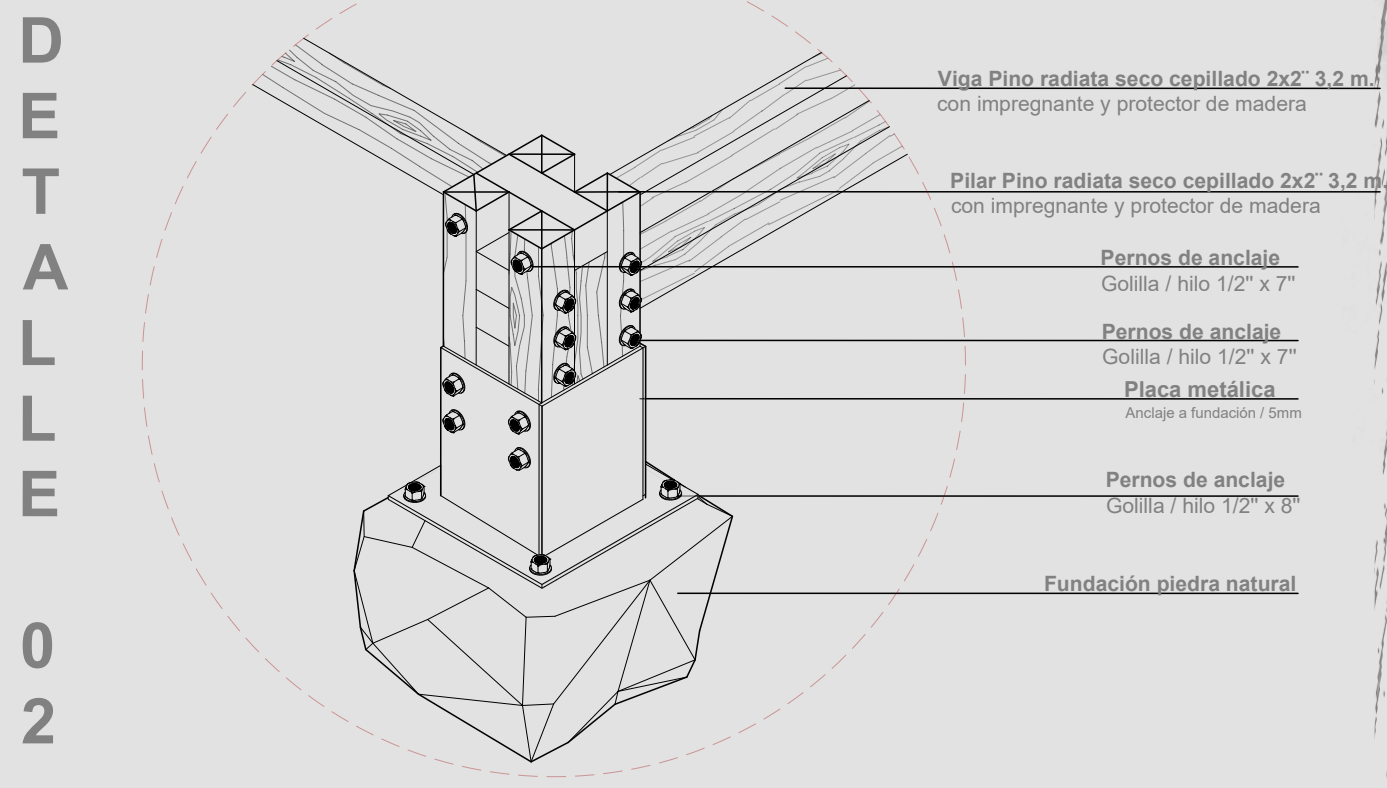

ESC 1:10


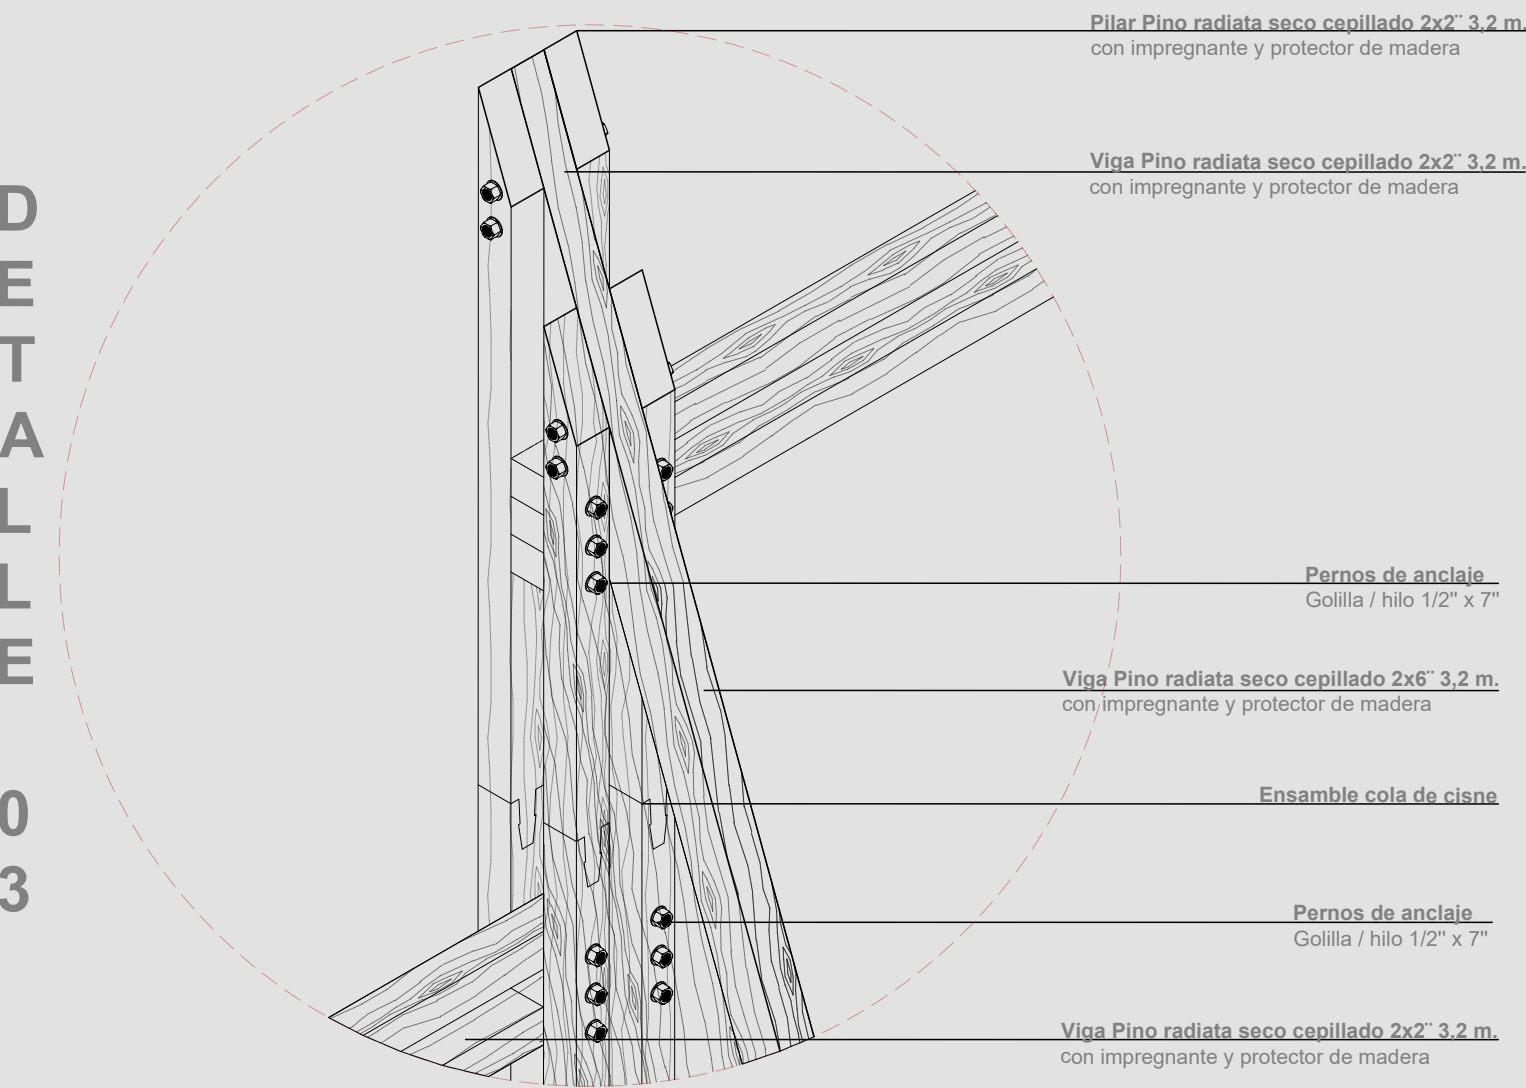


ESC 1:10

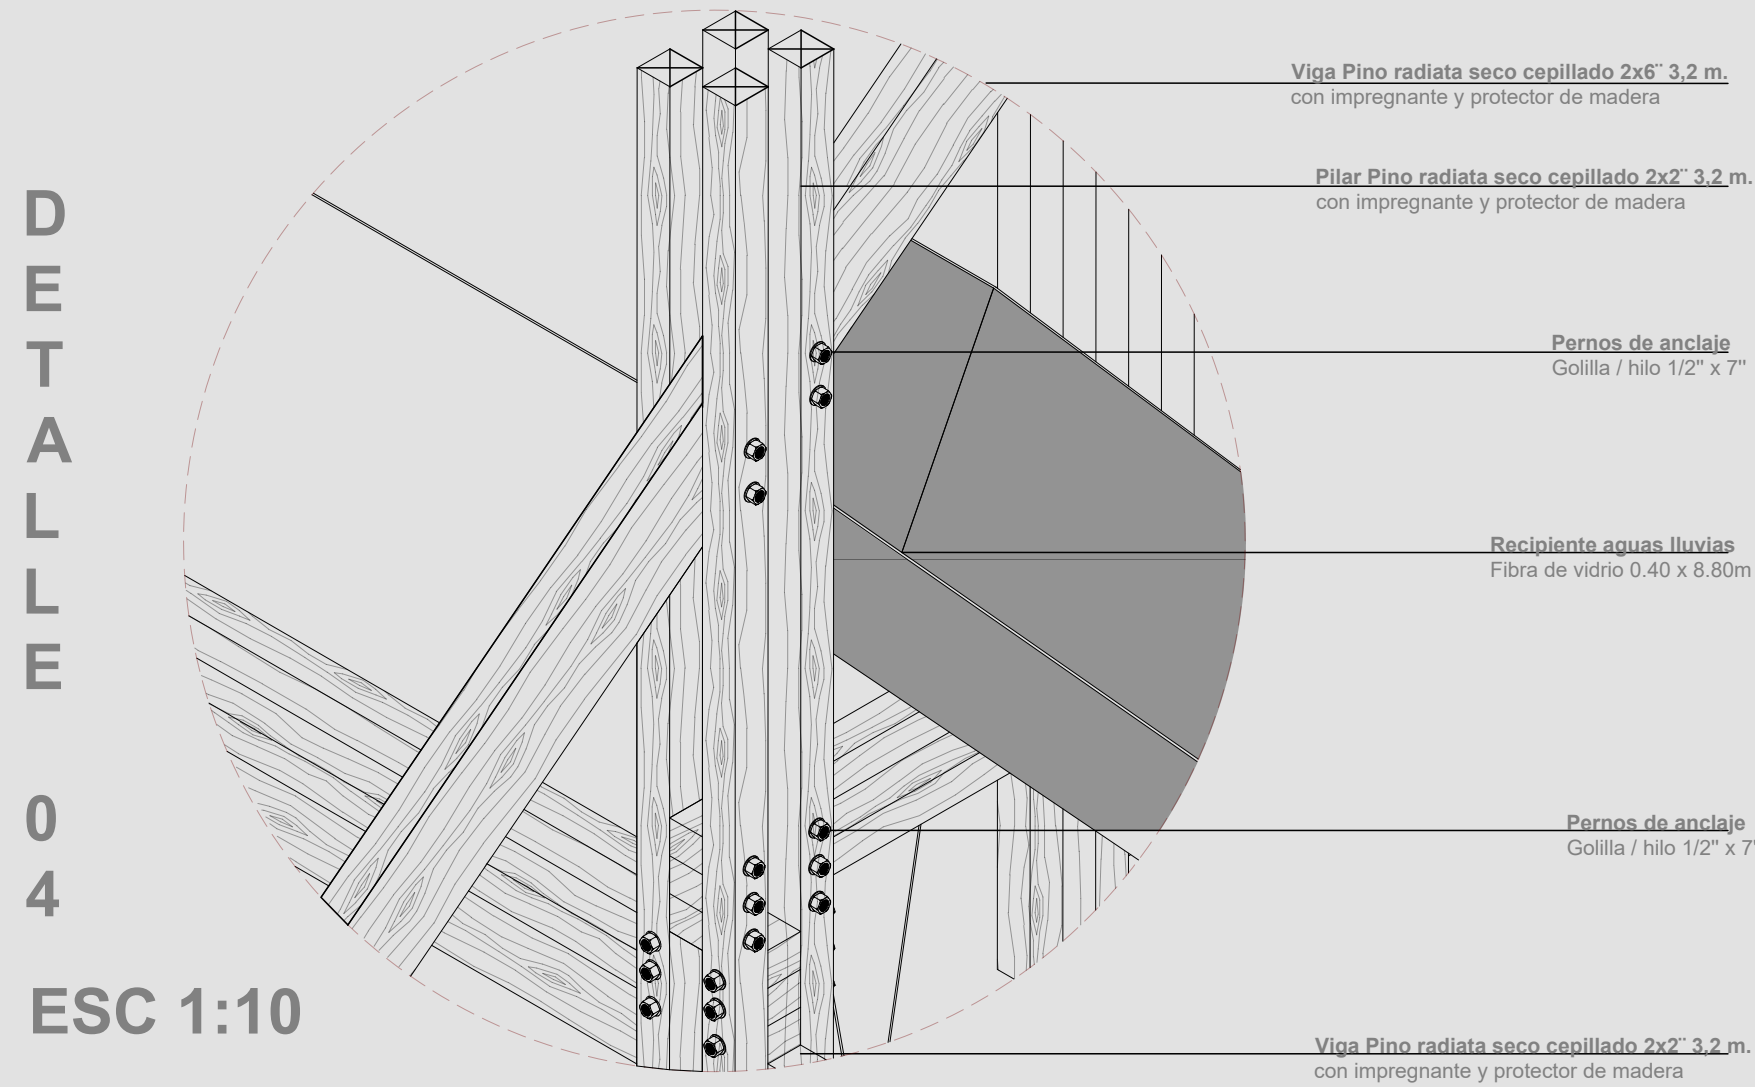

ESC 1:10

PIEZAS ESTRUCTURA

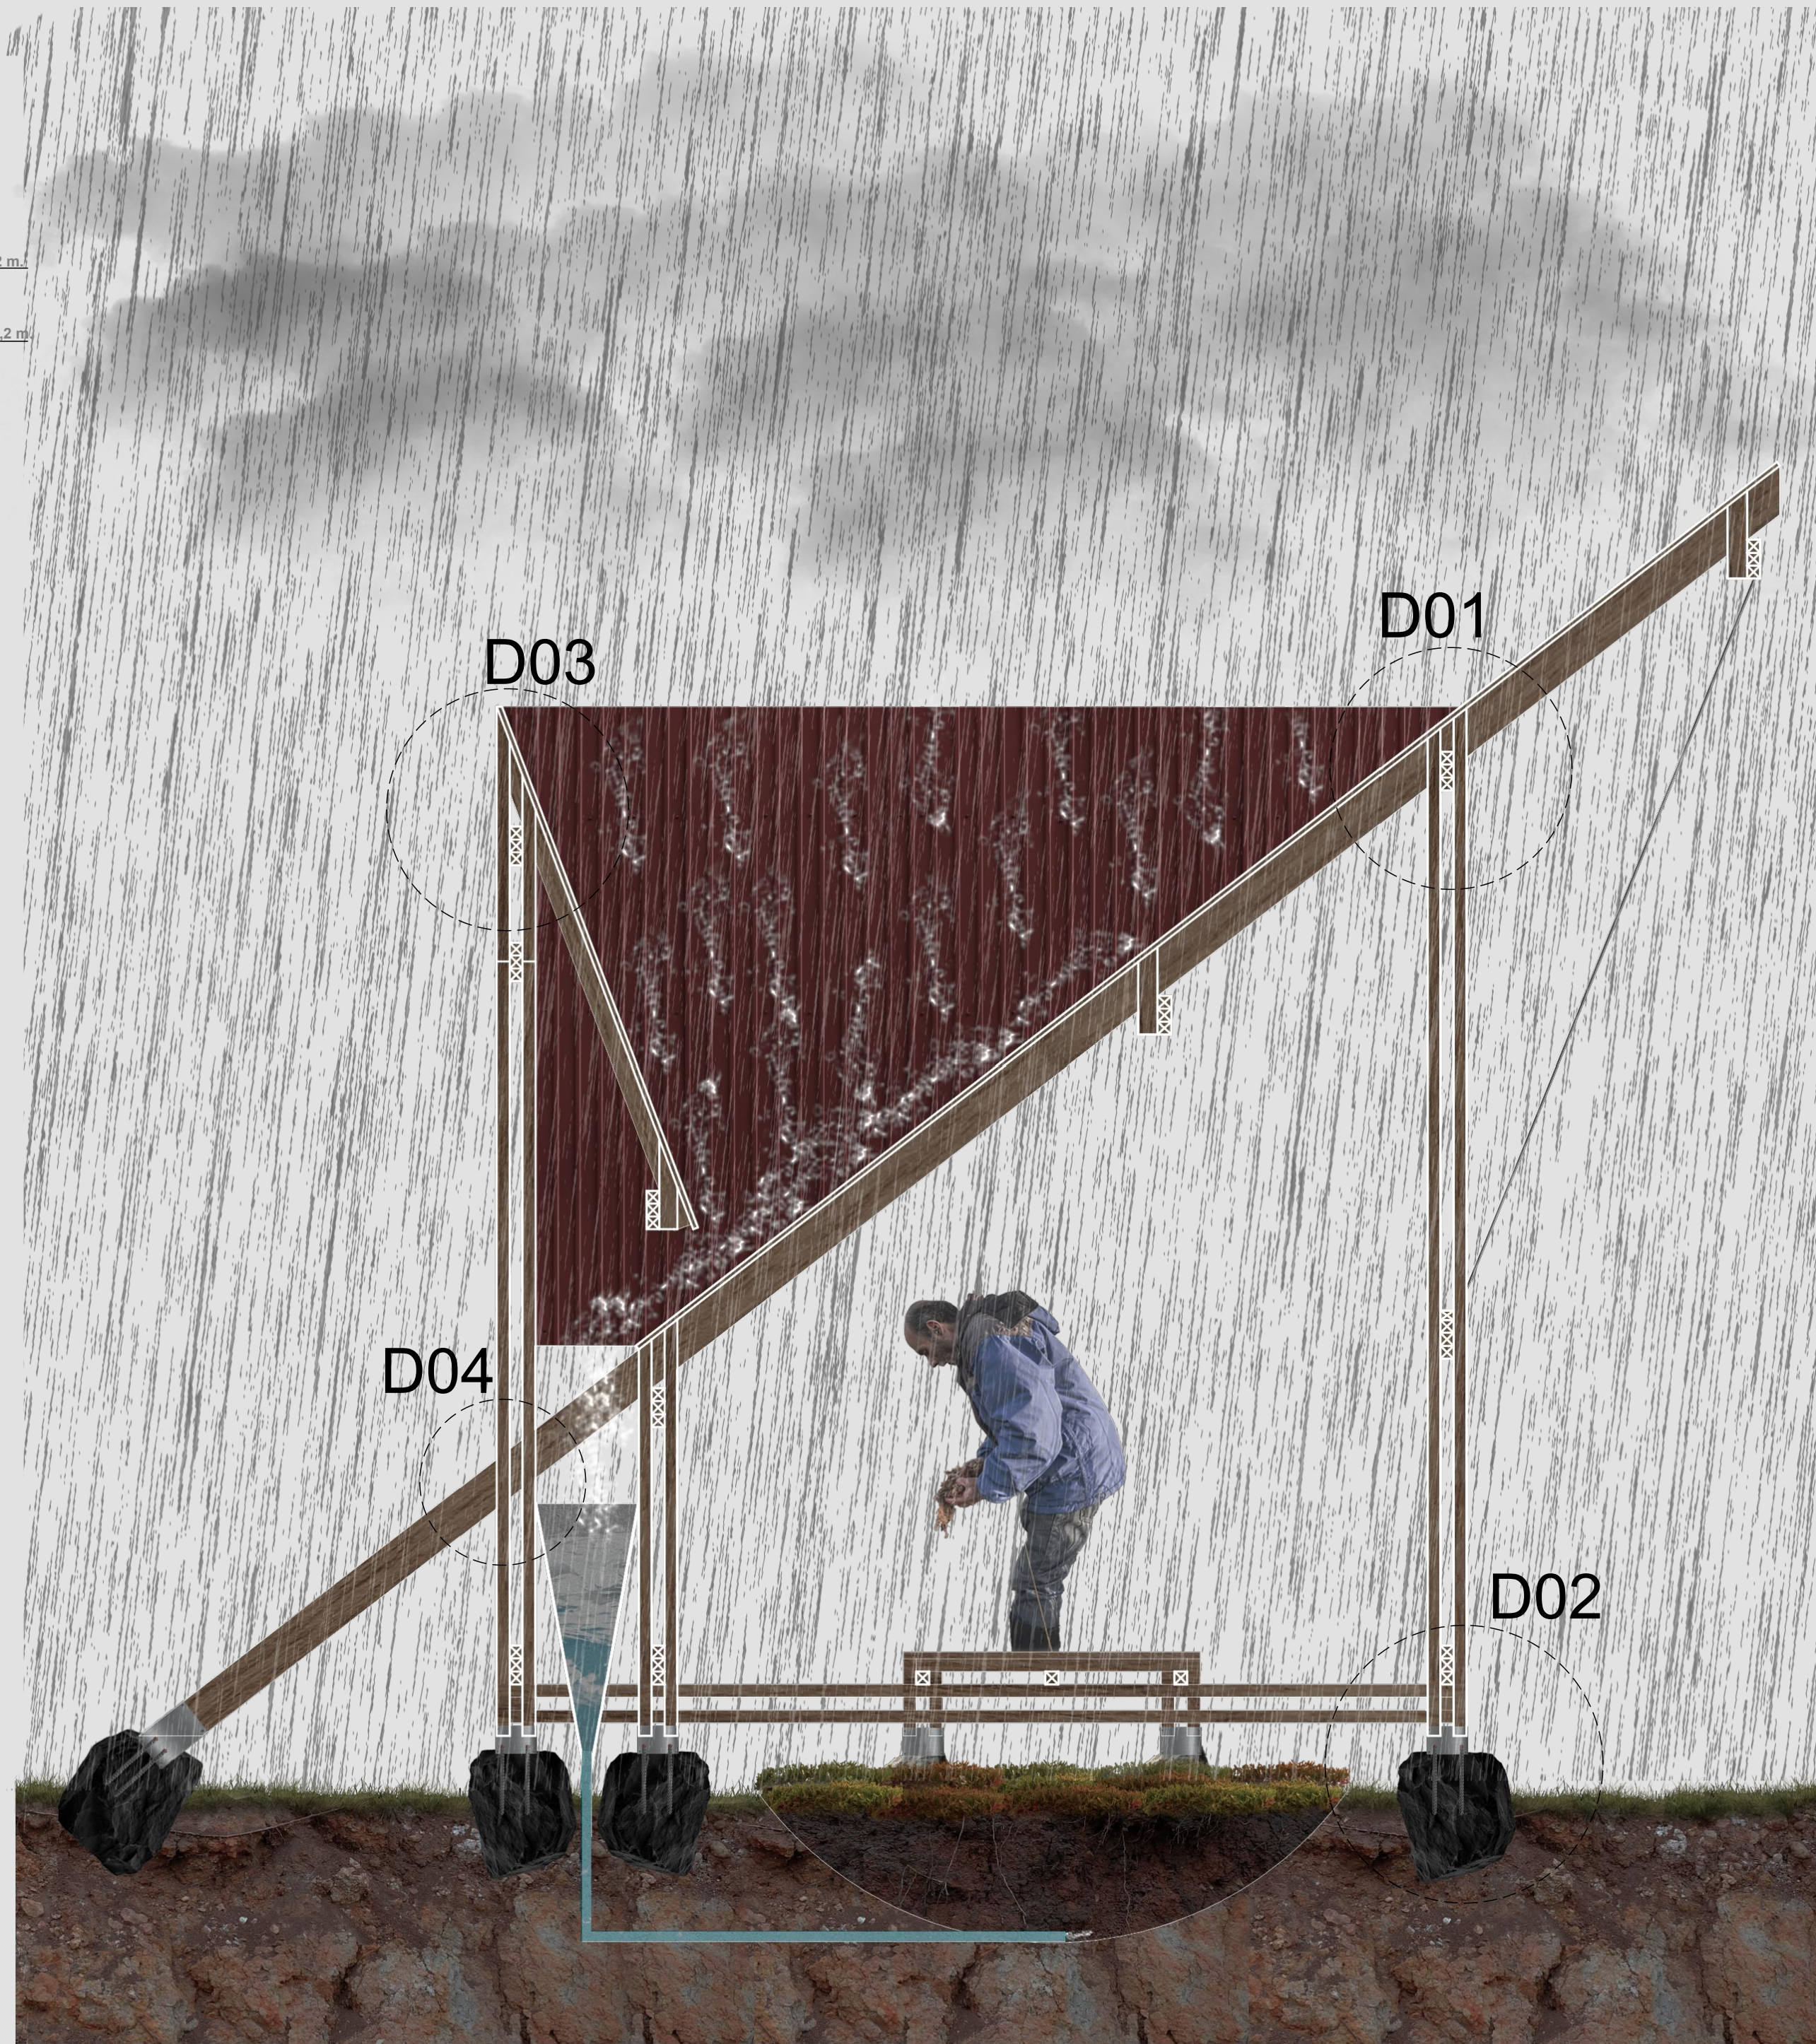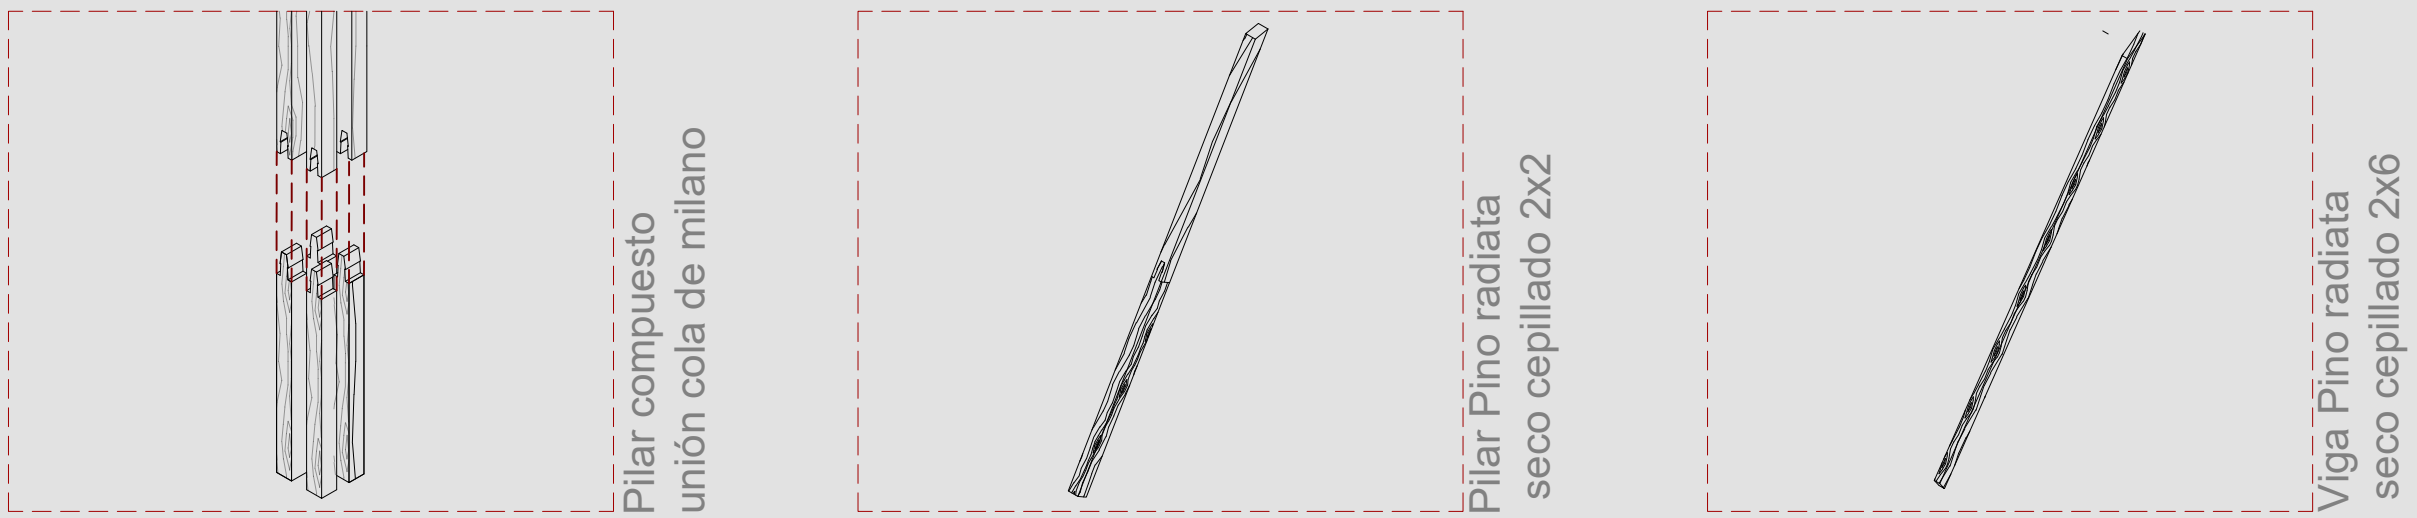

ESCANTILLÓN/ESC 1: 25

PIEZAS ESTRUCTURA

