




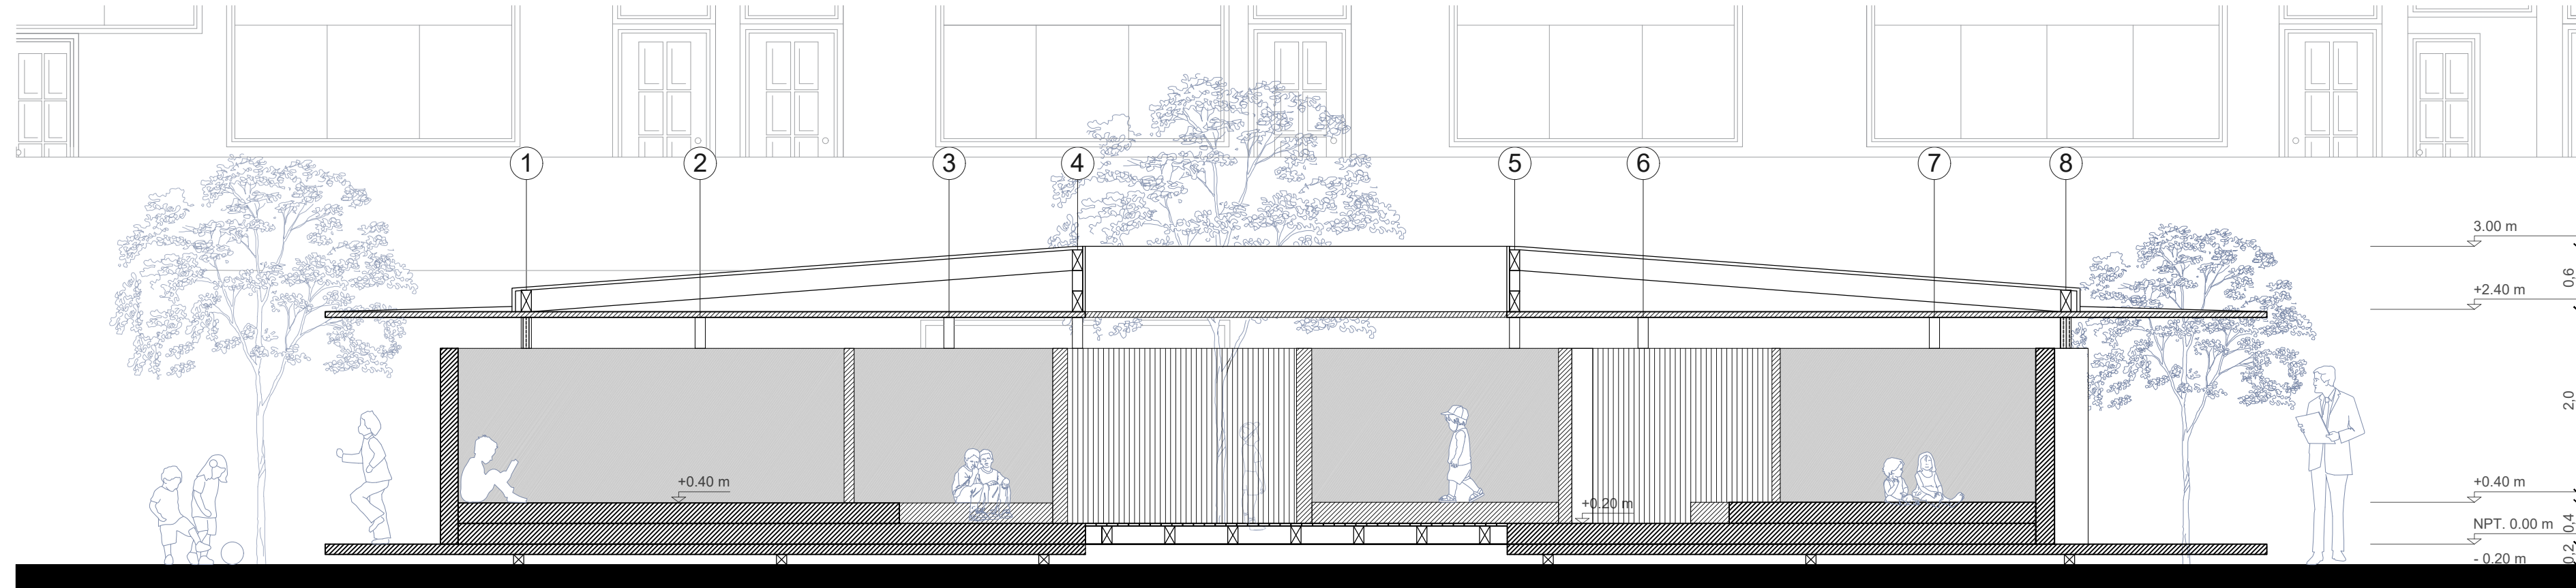

CORTE A-A' (1:50)

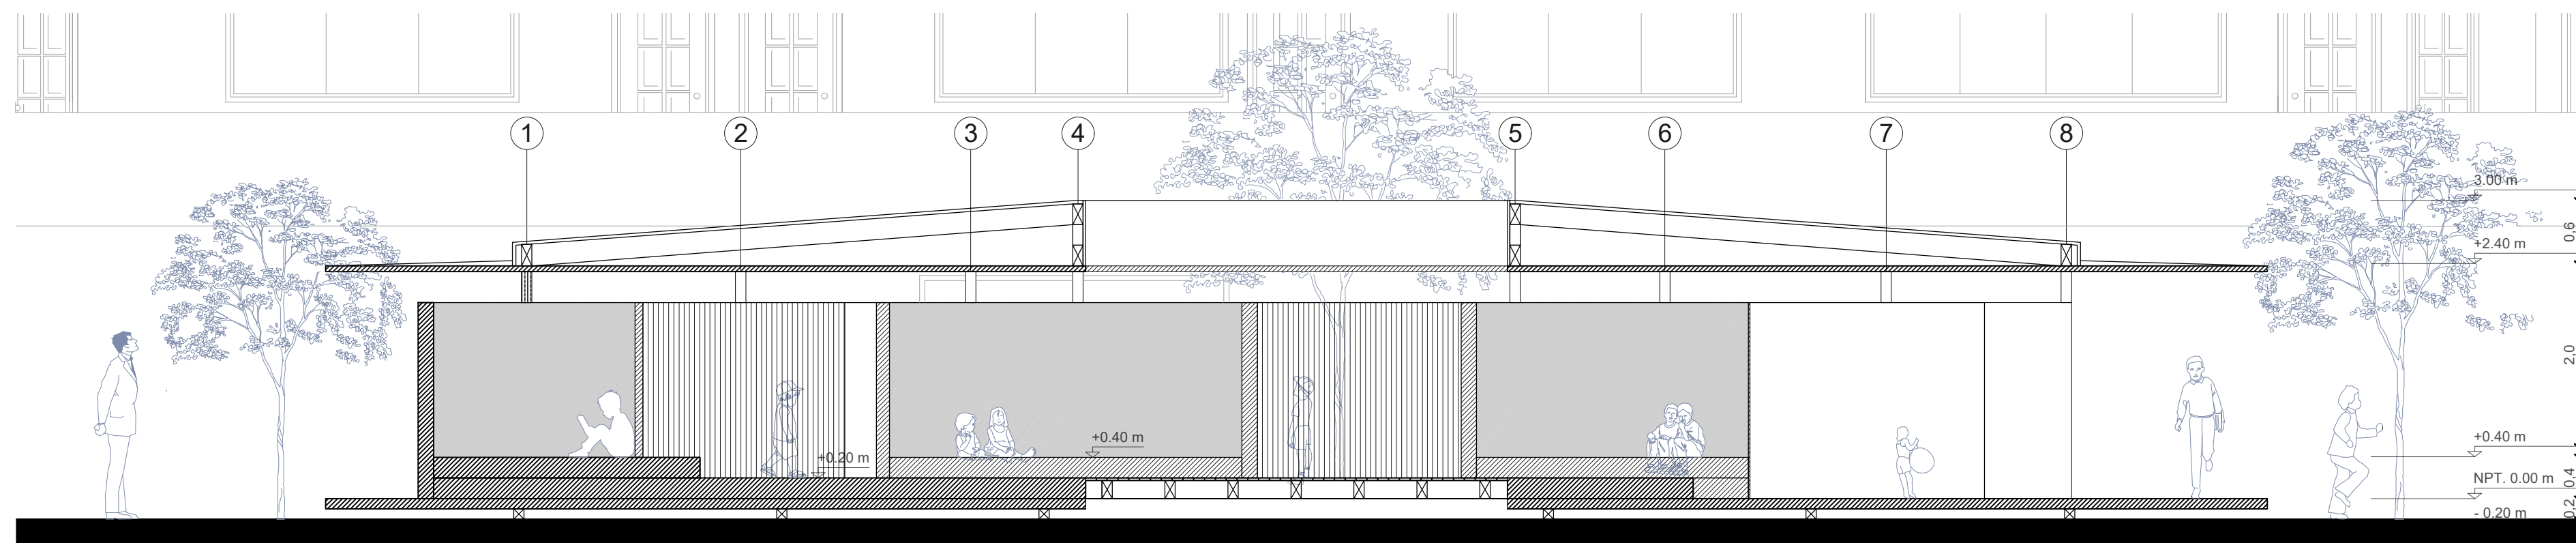

CORTE B-B' (1:50)

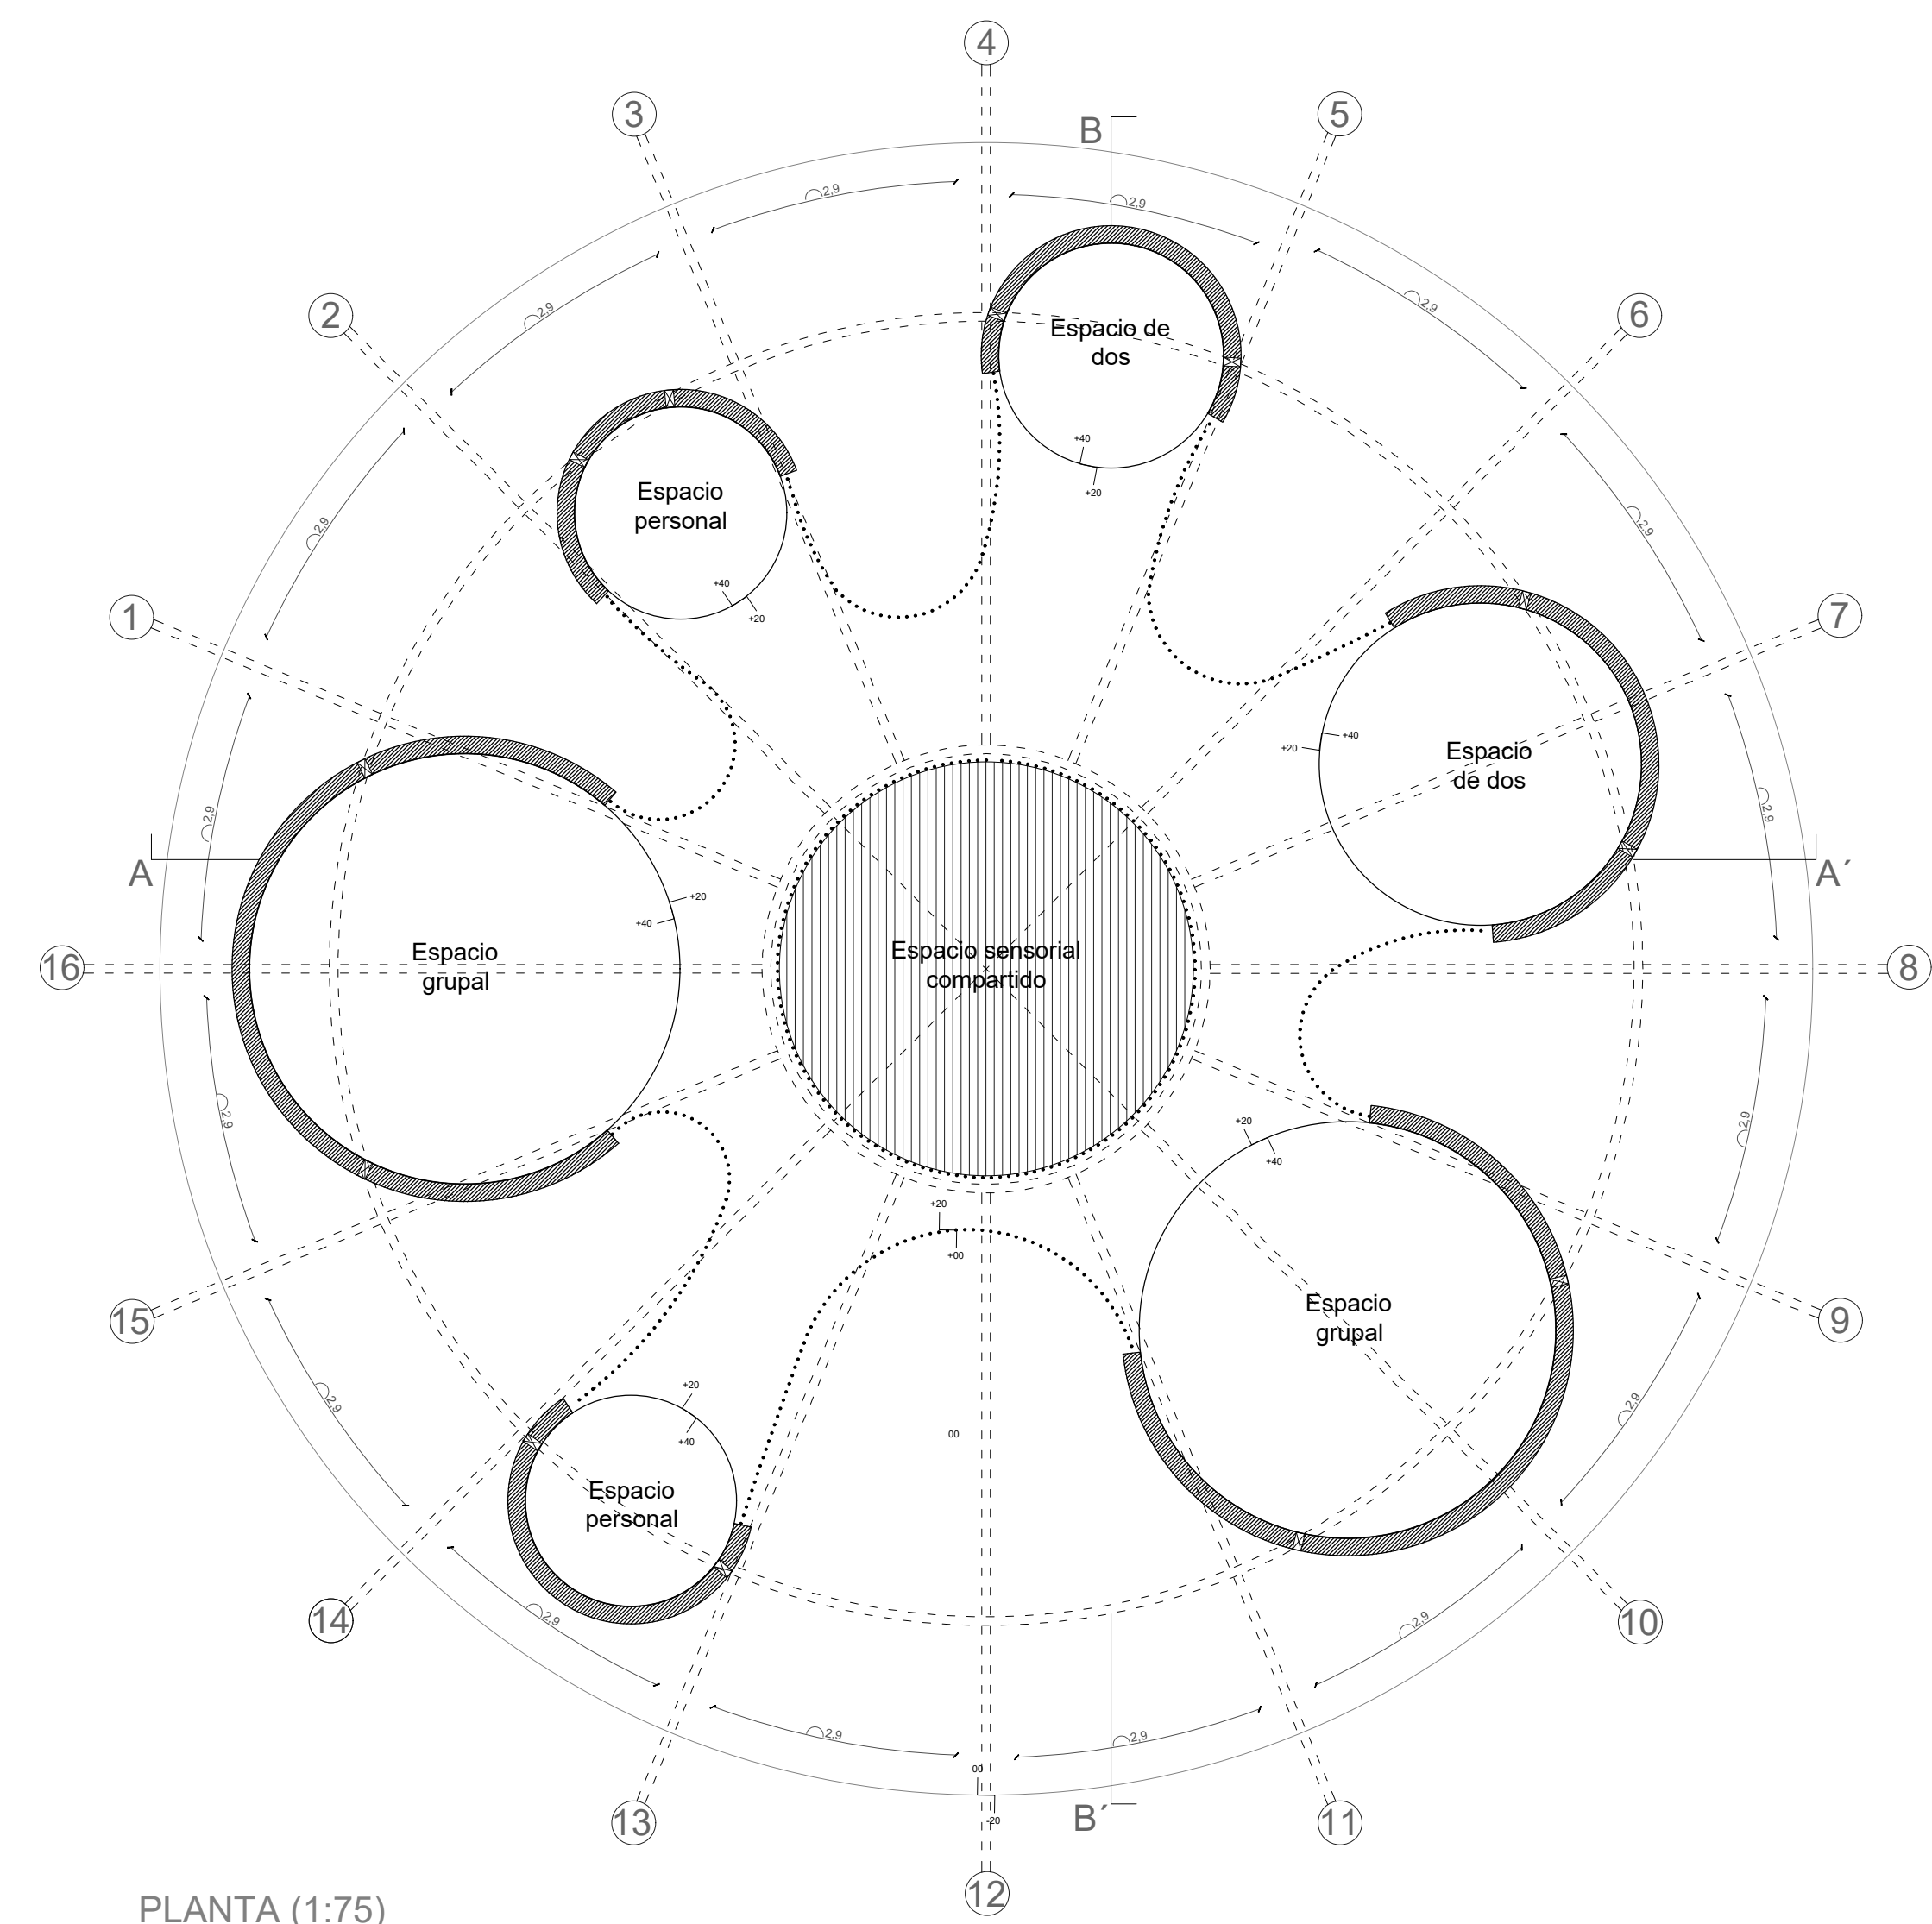

ELEVACION FRONTAL (1:50)



ELEVACION LATERAL IZQUIERDA (1:50)