

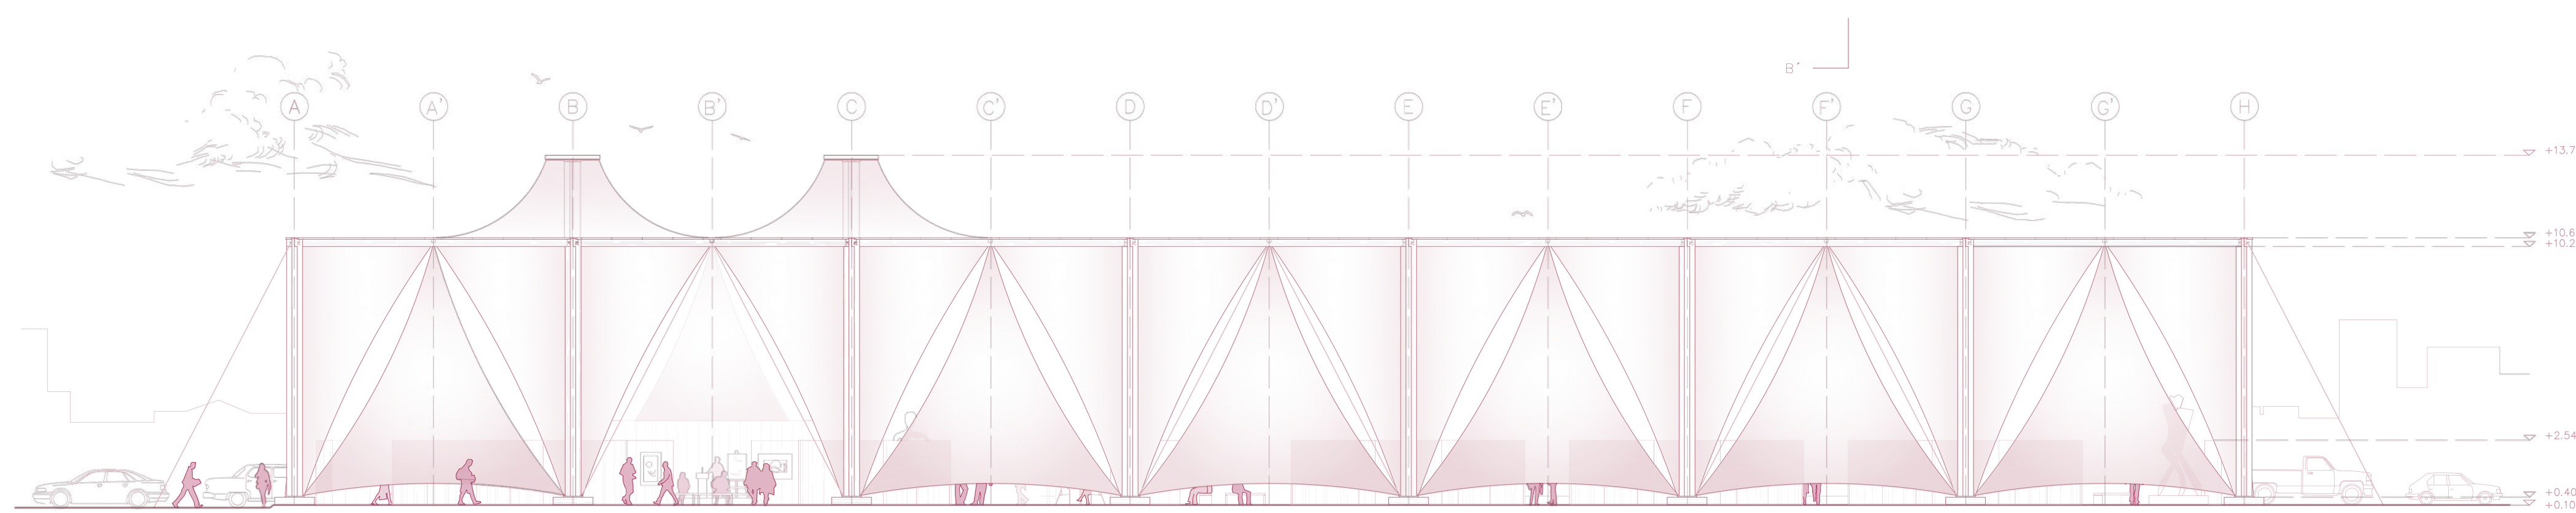


PLANTA ESC 1:175

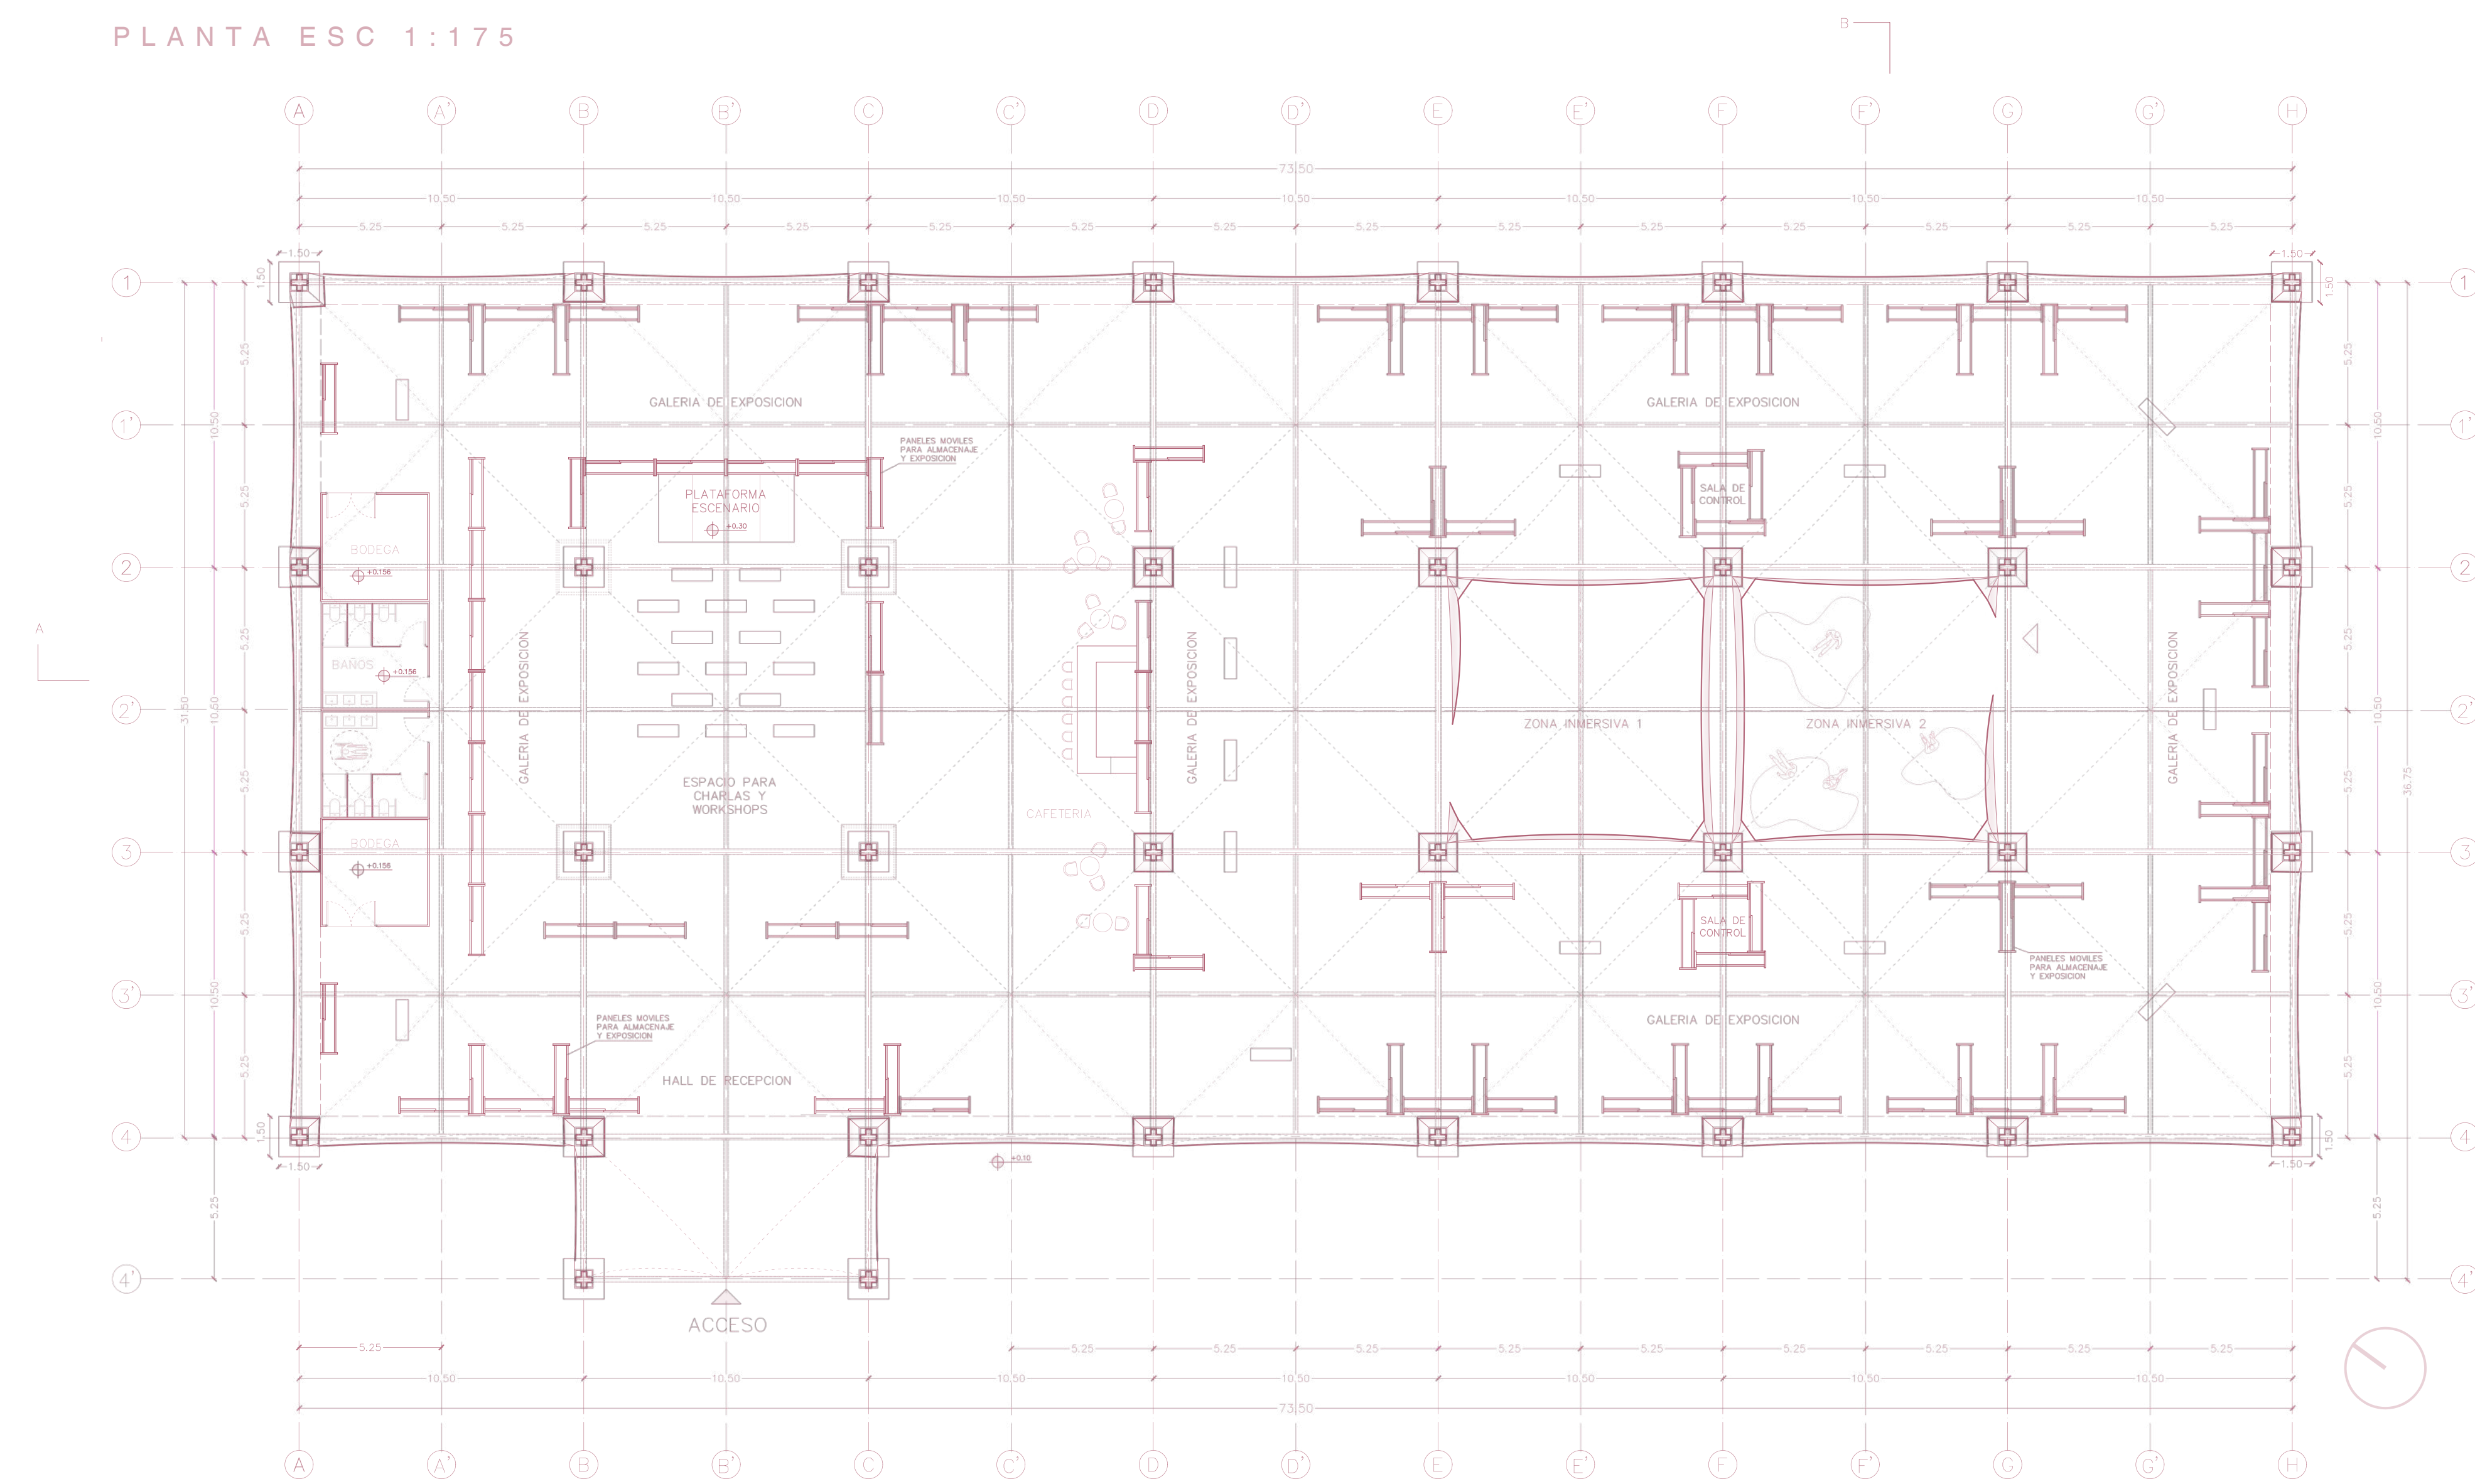

ELEVACIÓN SUR-OESTE ESC 1:175

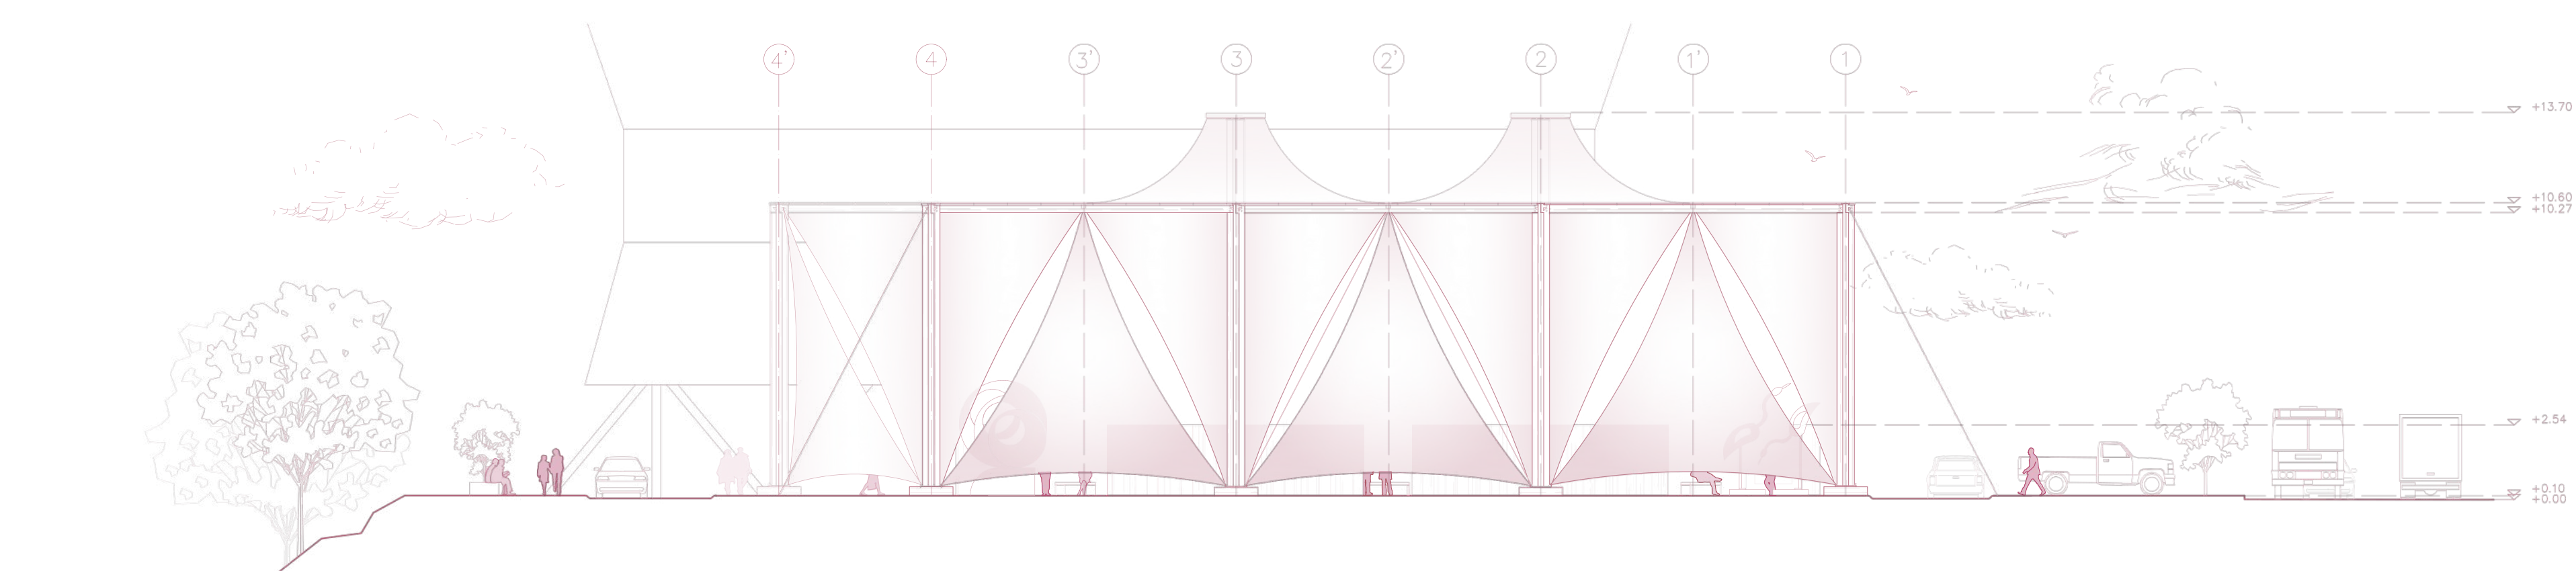

ELEVACIÓN SUR-ESTE ESC 1:175



VISTA GALERÍAS DE EXPOSICIÓN



VISTA ESCENARIO



VISTA ZONA INMERSIVA
LÁMINA 2 DEL EQUIPO: ARQ 365