





CORTE LONGITUDINAL

ESC 1:125

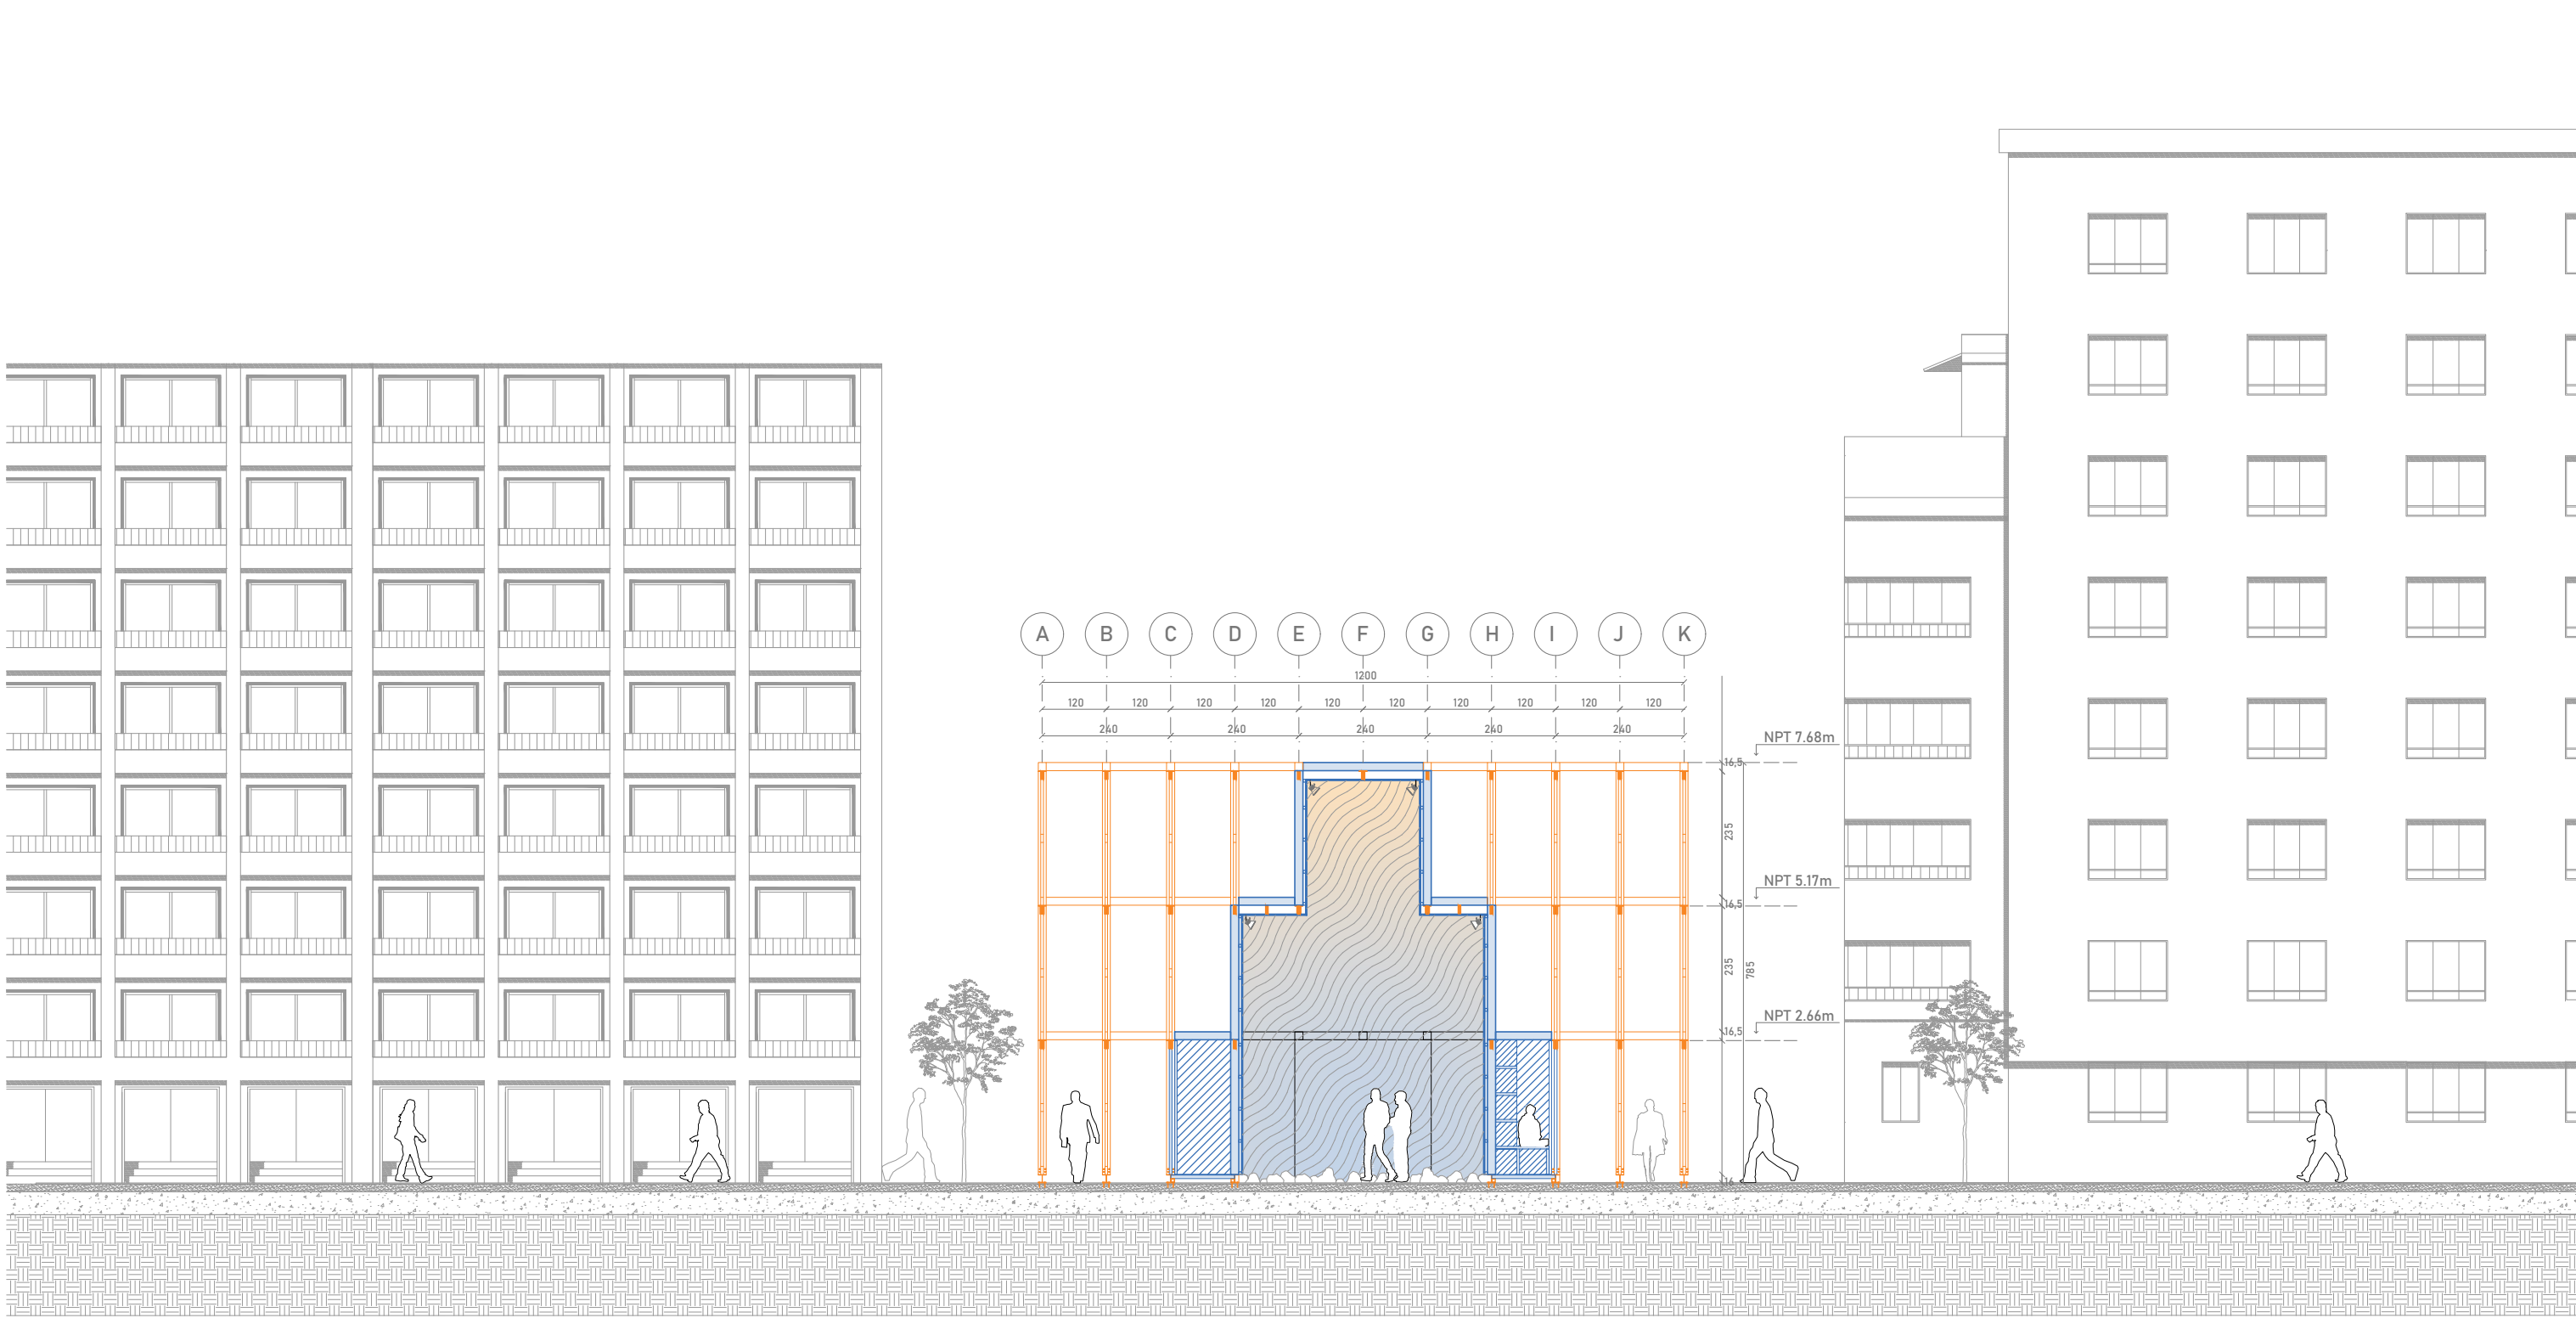


CORTE TRANSVERSAL

ESC 1:125

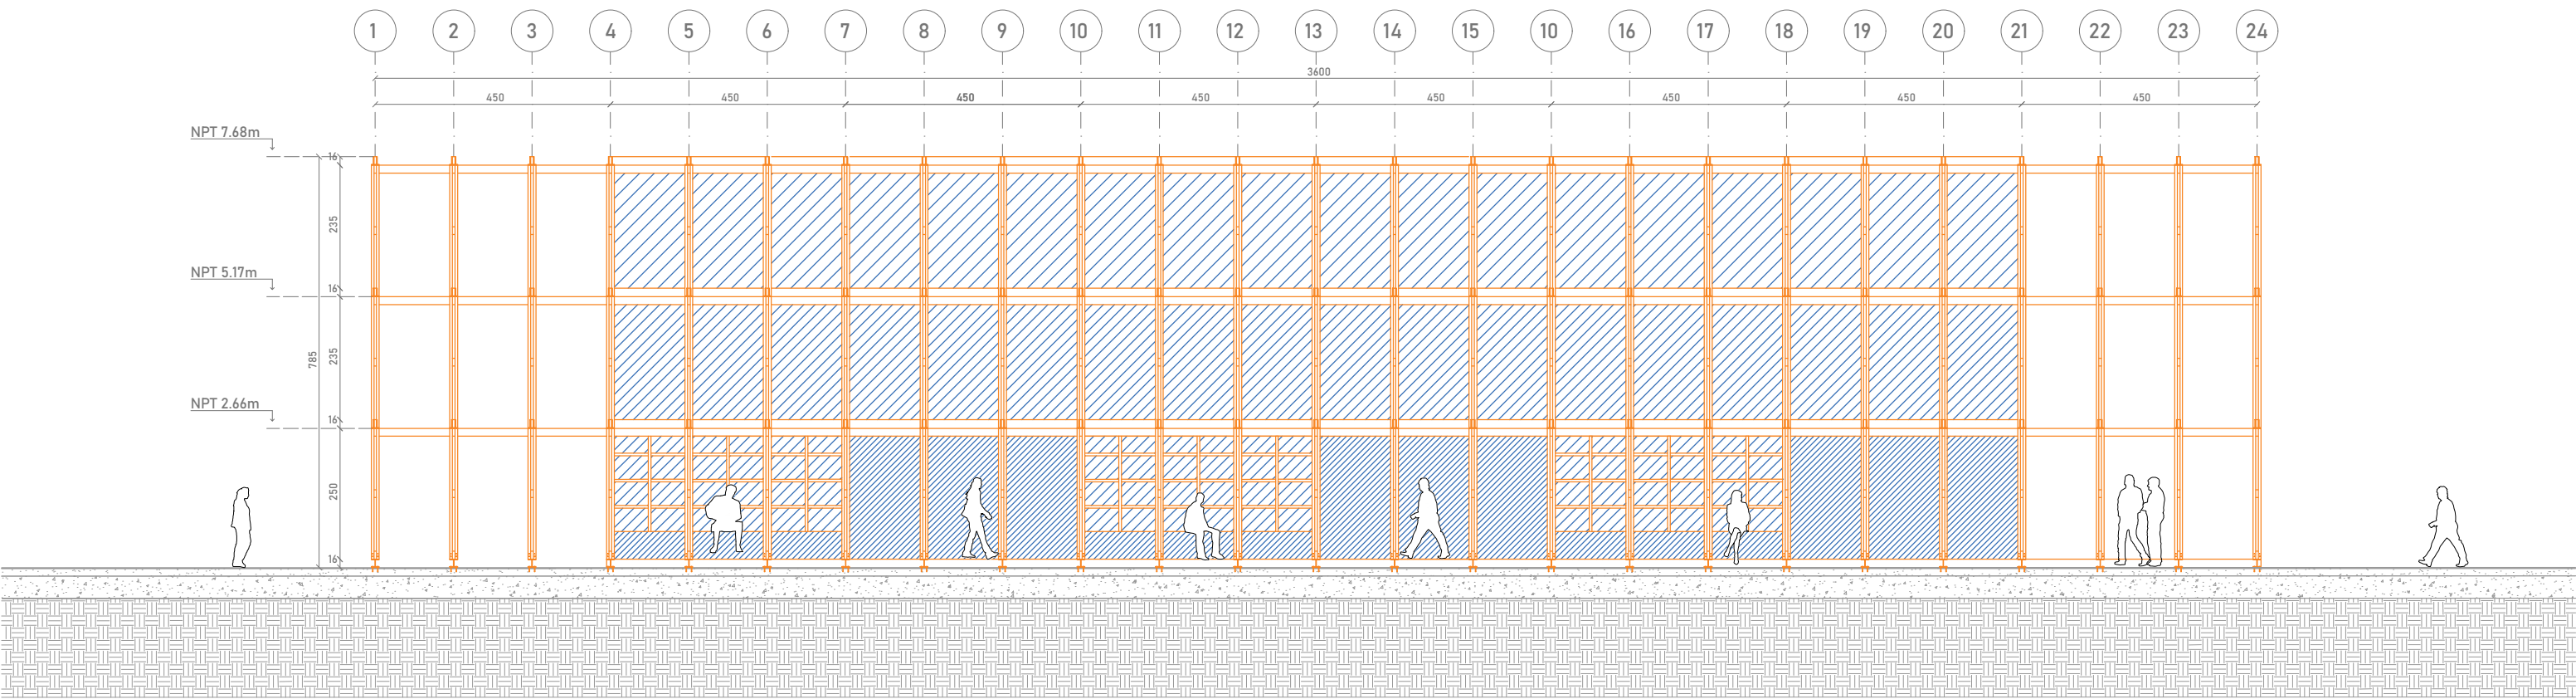

ELEVACIÓN CON BIBLIOTECA ABIERTA

ESC 1:120

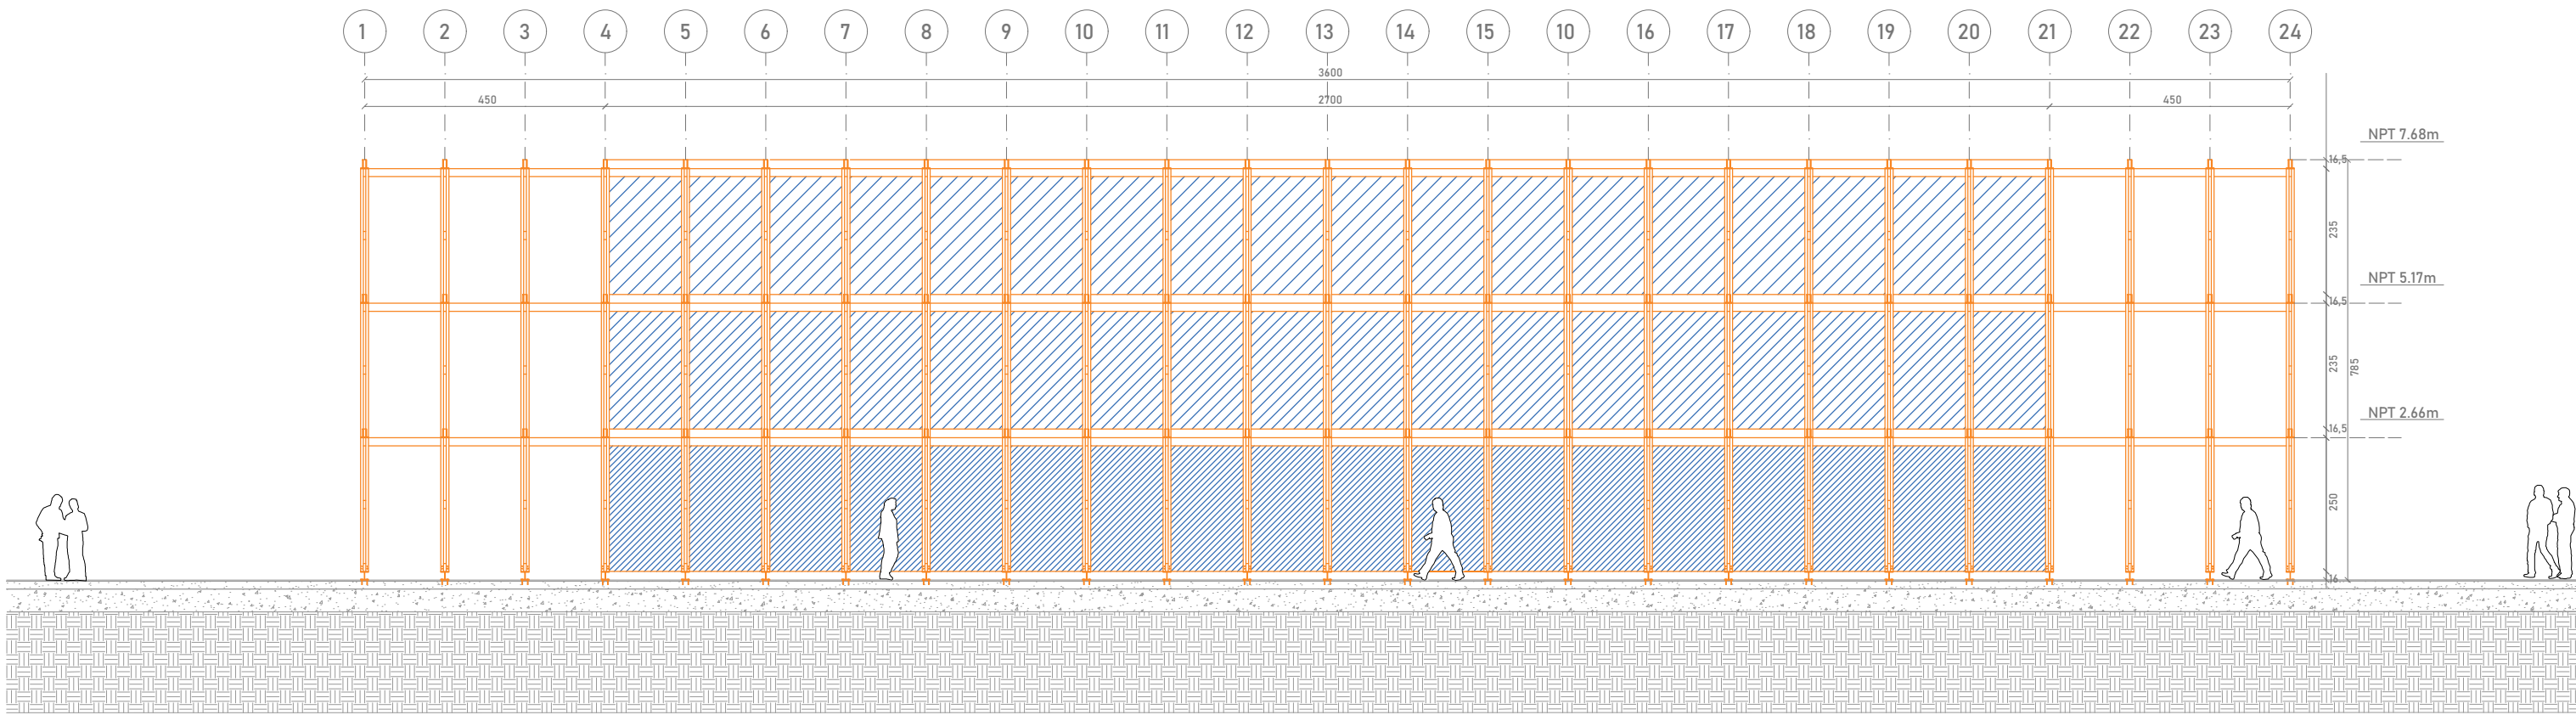

ELEVACIÓN CON BIBLIOTECA ABIERTO

ESC 1:125

