
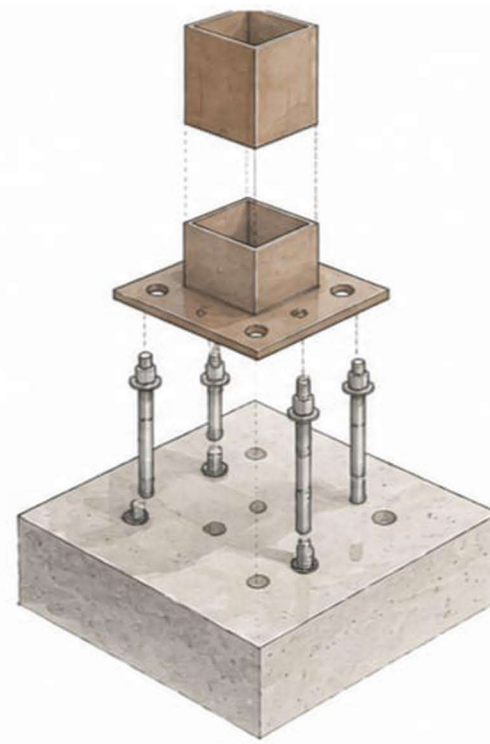
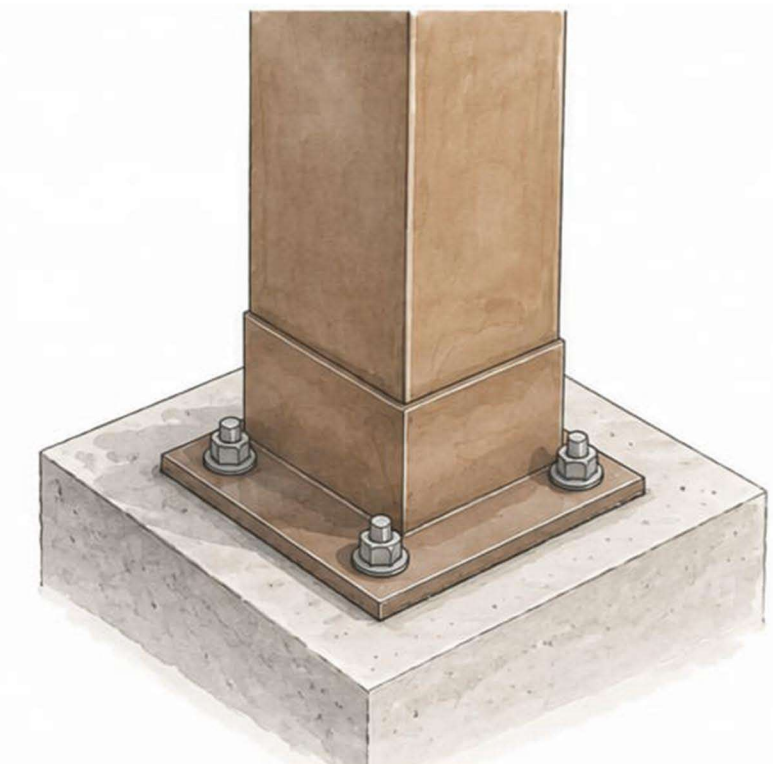


“La urdimbre es la estructura invisible que sostiene el tejido; este proyecto busca reconstruir los vínculos entre patrimonio, comunidad

1. Tierra Compactada
2. Cimiento
3. Rípo compactado de 10 mm
4. Radier 8 mm
5. Piso Cerámico
6. Revestimiento de madera
7. Armadura de acero O 20mm
8. Reforzamiento de hormigón
9. Losa de hormigón
10. Cadena de acero O16mm
11. Pilar de madera laminada encolada de Pino Radiata (masizo - hueco - masizo)
12. Placa de anclaje
13. Cortina enrollable
14. Luminaria empotrada
15. Gancho
16. Alambre de suspensión
17. Madera contralaminada de 60mm
18. Viga de maderalaminada encolada de Pino Radiata
19. Marco corredero
20. Corta gotera
21. Vidrio templado de 8mm
22. Cámara de aire
23. Vidrio laminado de 10mm
24. Revestimiento de madera con pendiente de 2%
25. Alas de conexión
26. Pilar de madera de Pino Radiata
27. Perno de alta resistencia
28. Placa de acero base
29. Alambre galvanizado
30. Pernos de alta resistencia


Corte Encantillón

Escala 1/20

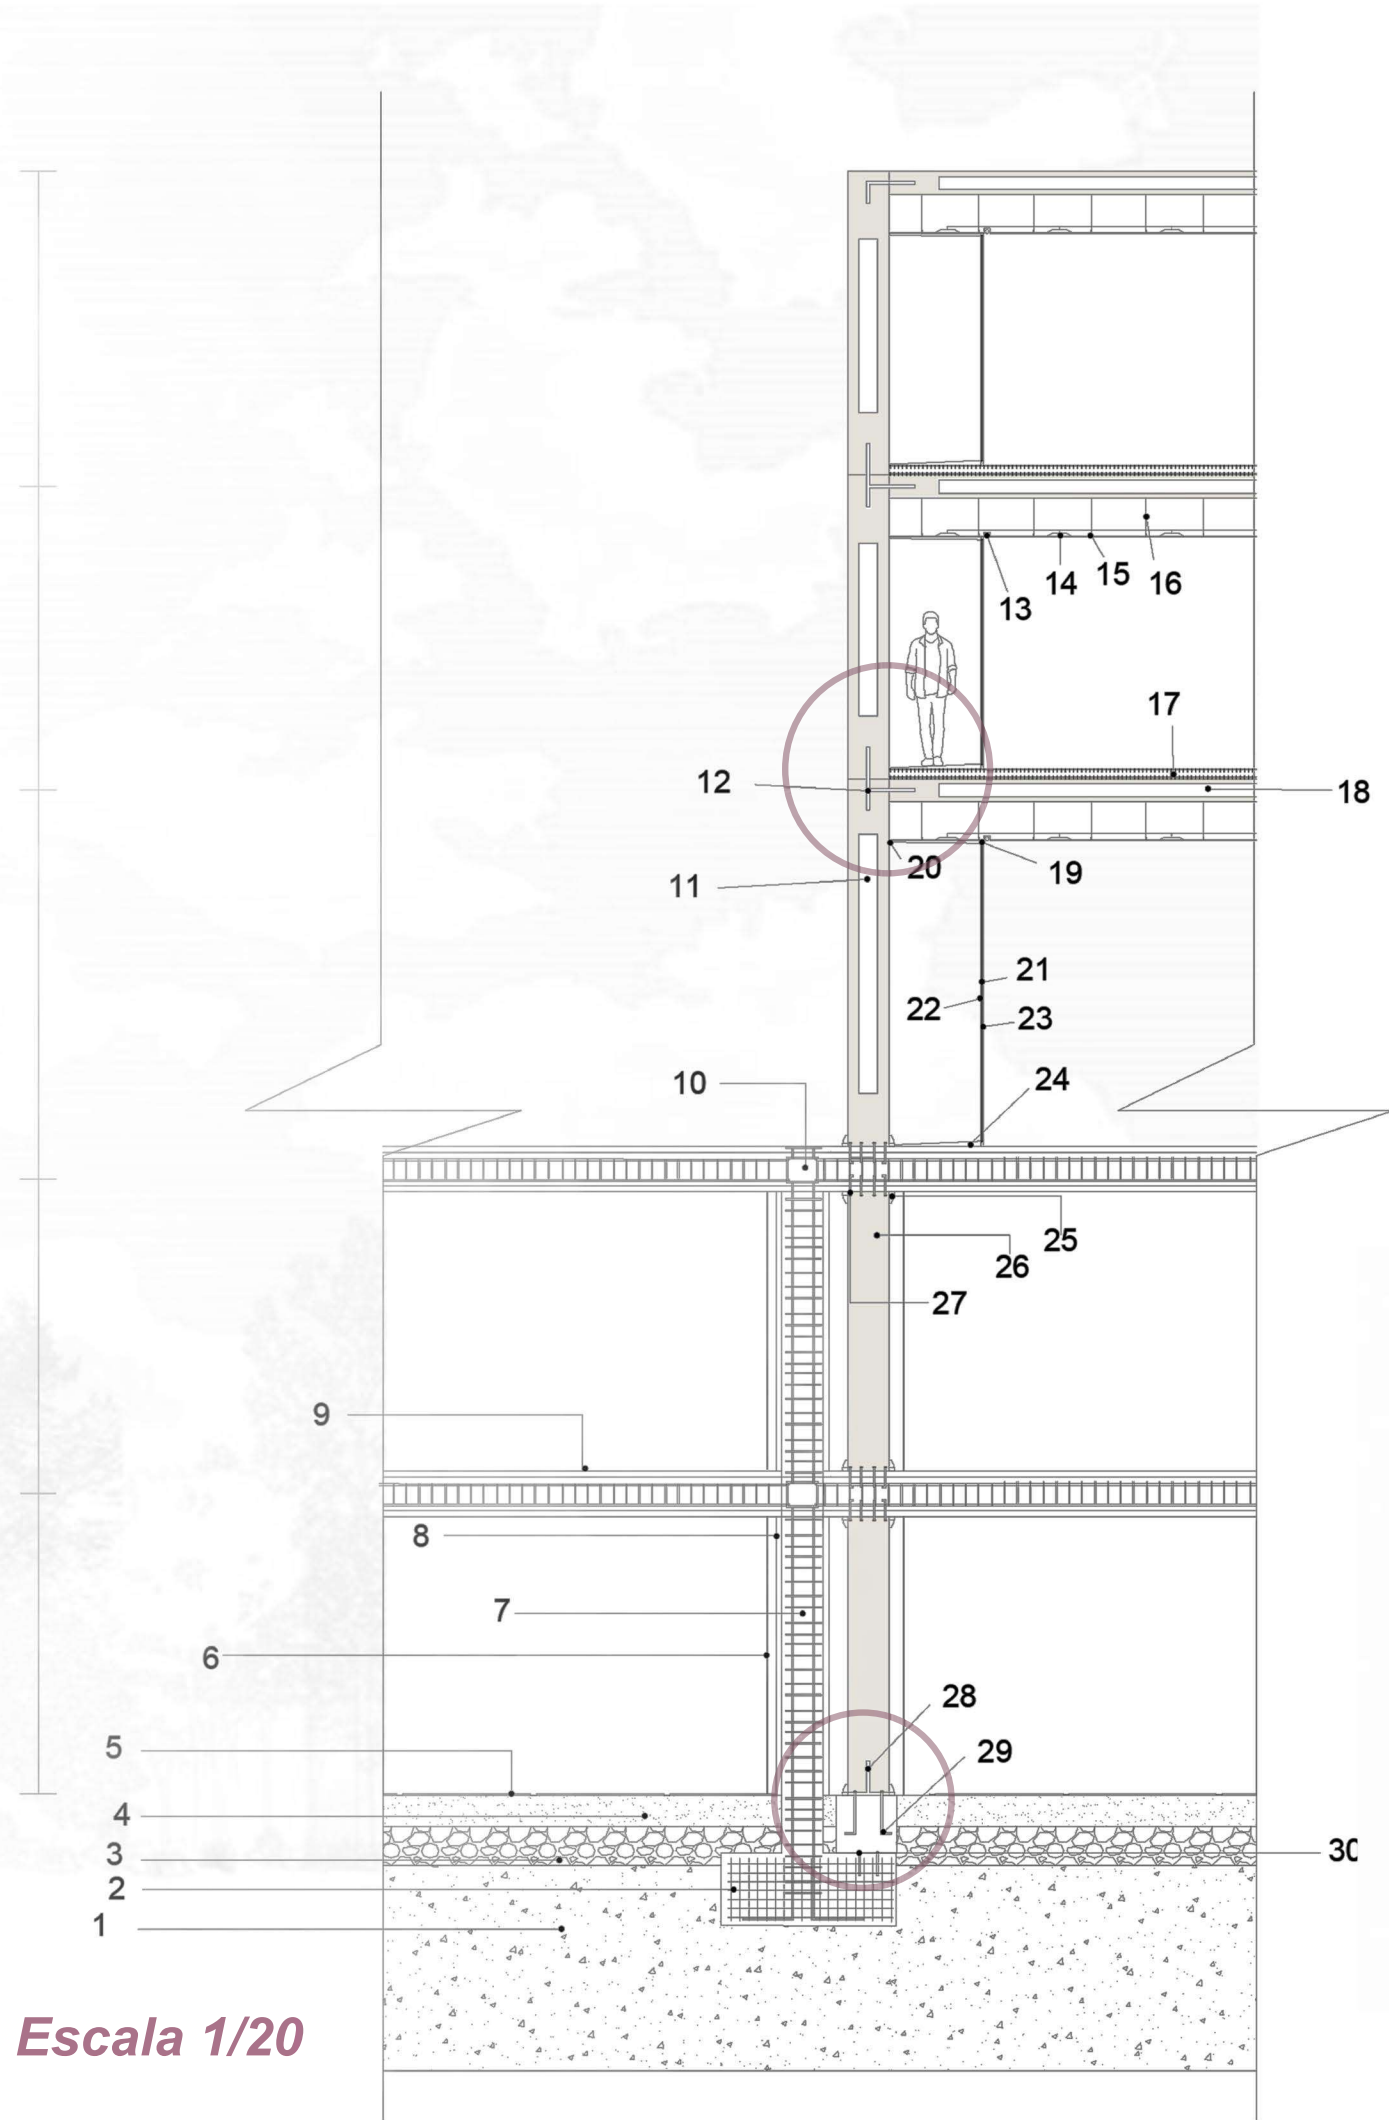

Corte Transversal

Escala 1/500

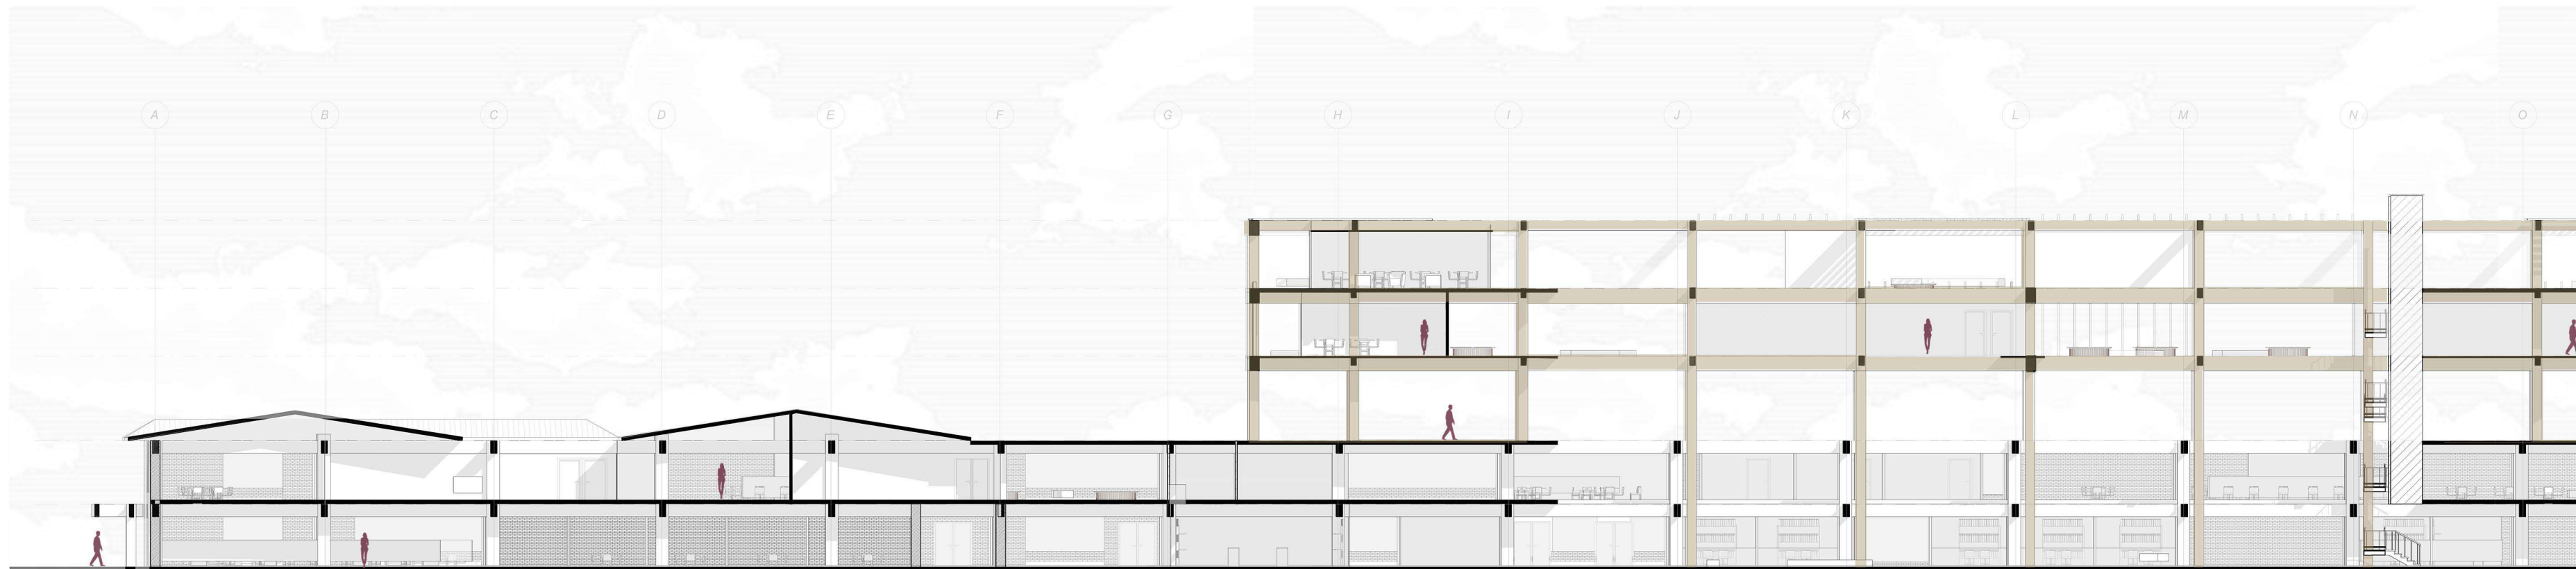

Corte Longitudinal

Escala 1/500

