


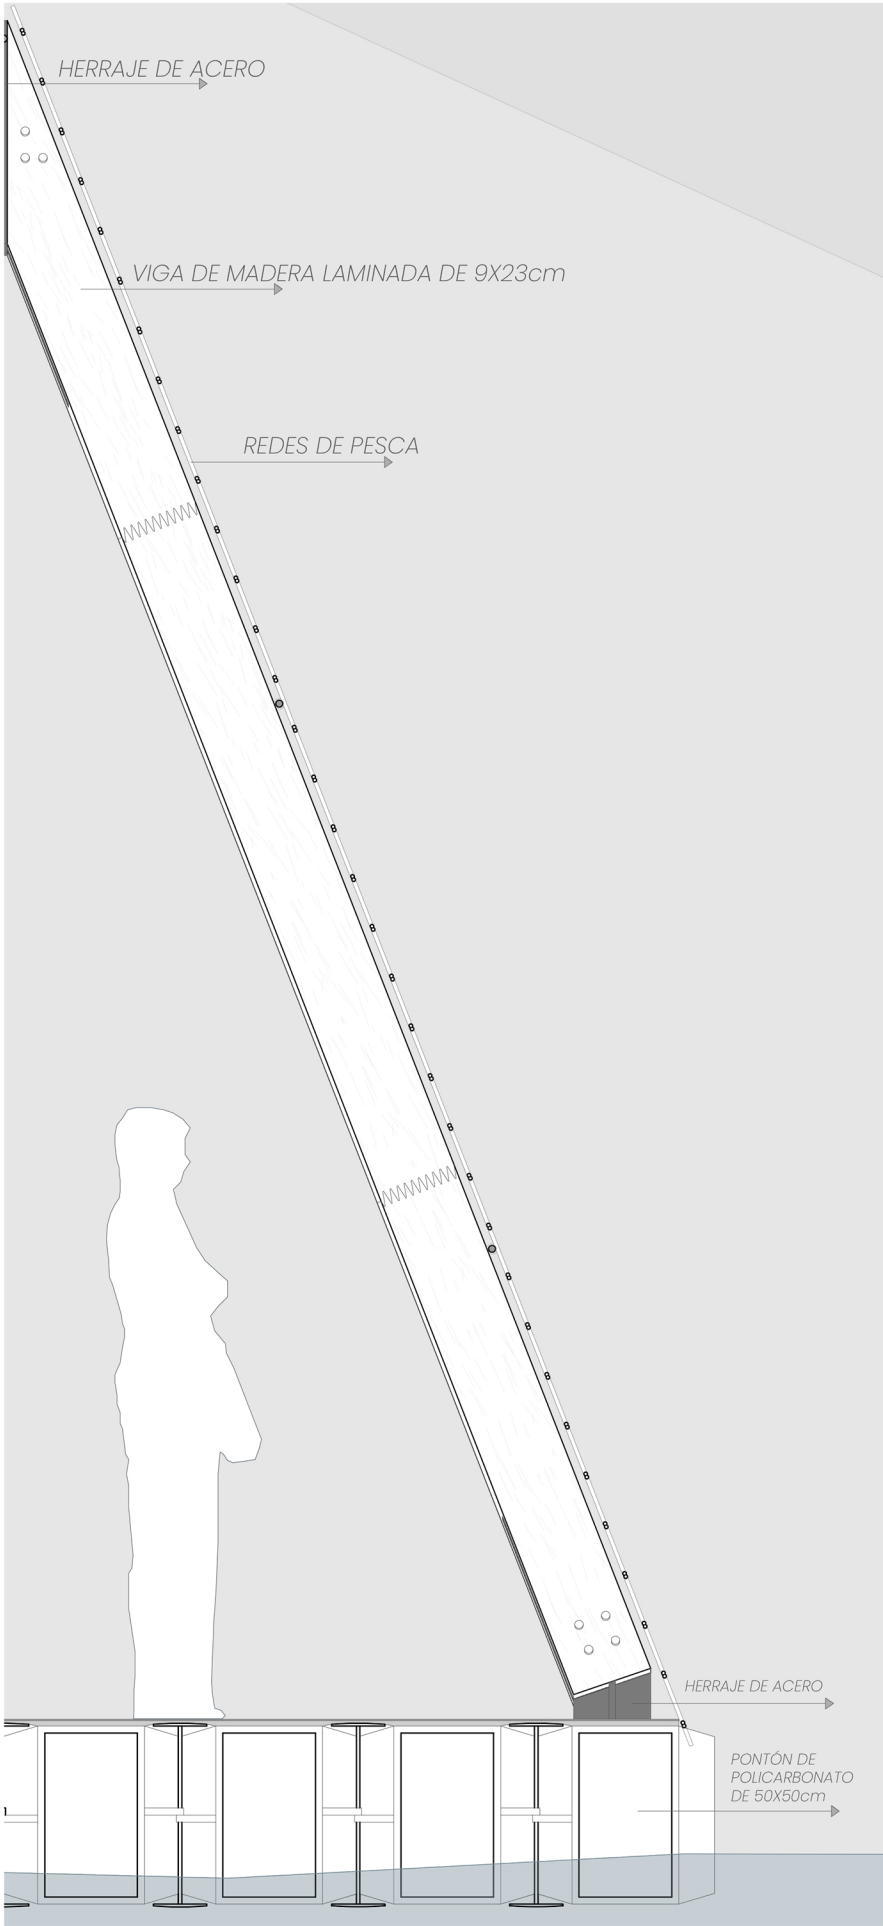

CORTE ESCANTILLÓN



ESC 1:15

DETALLES CONSTRUCTIVOS

