

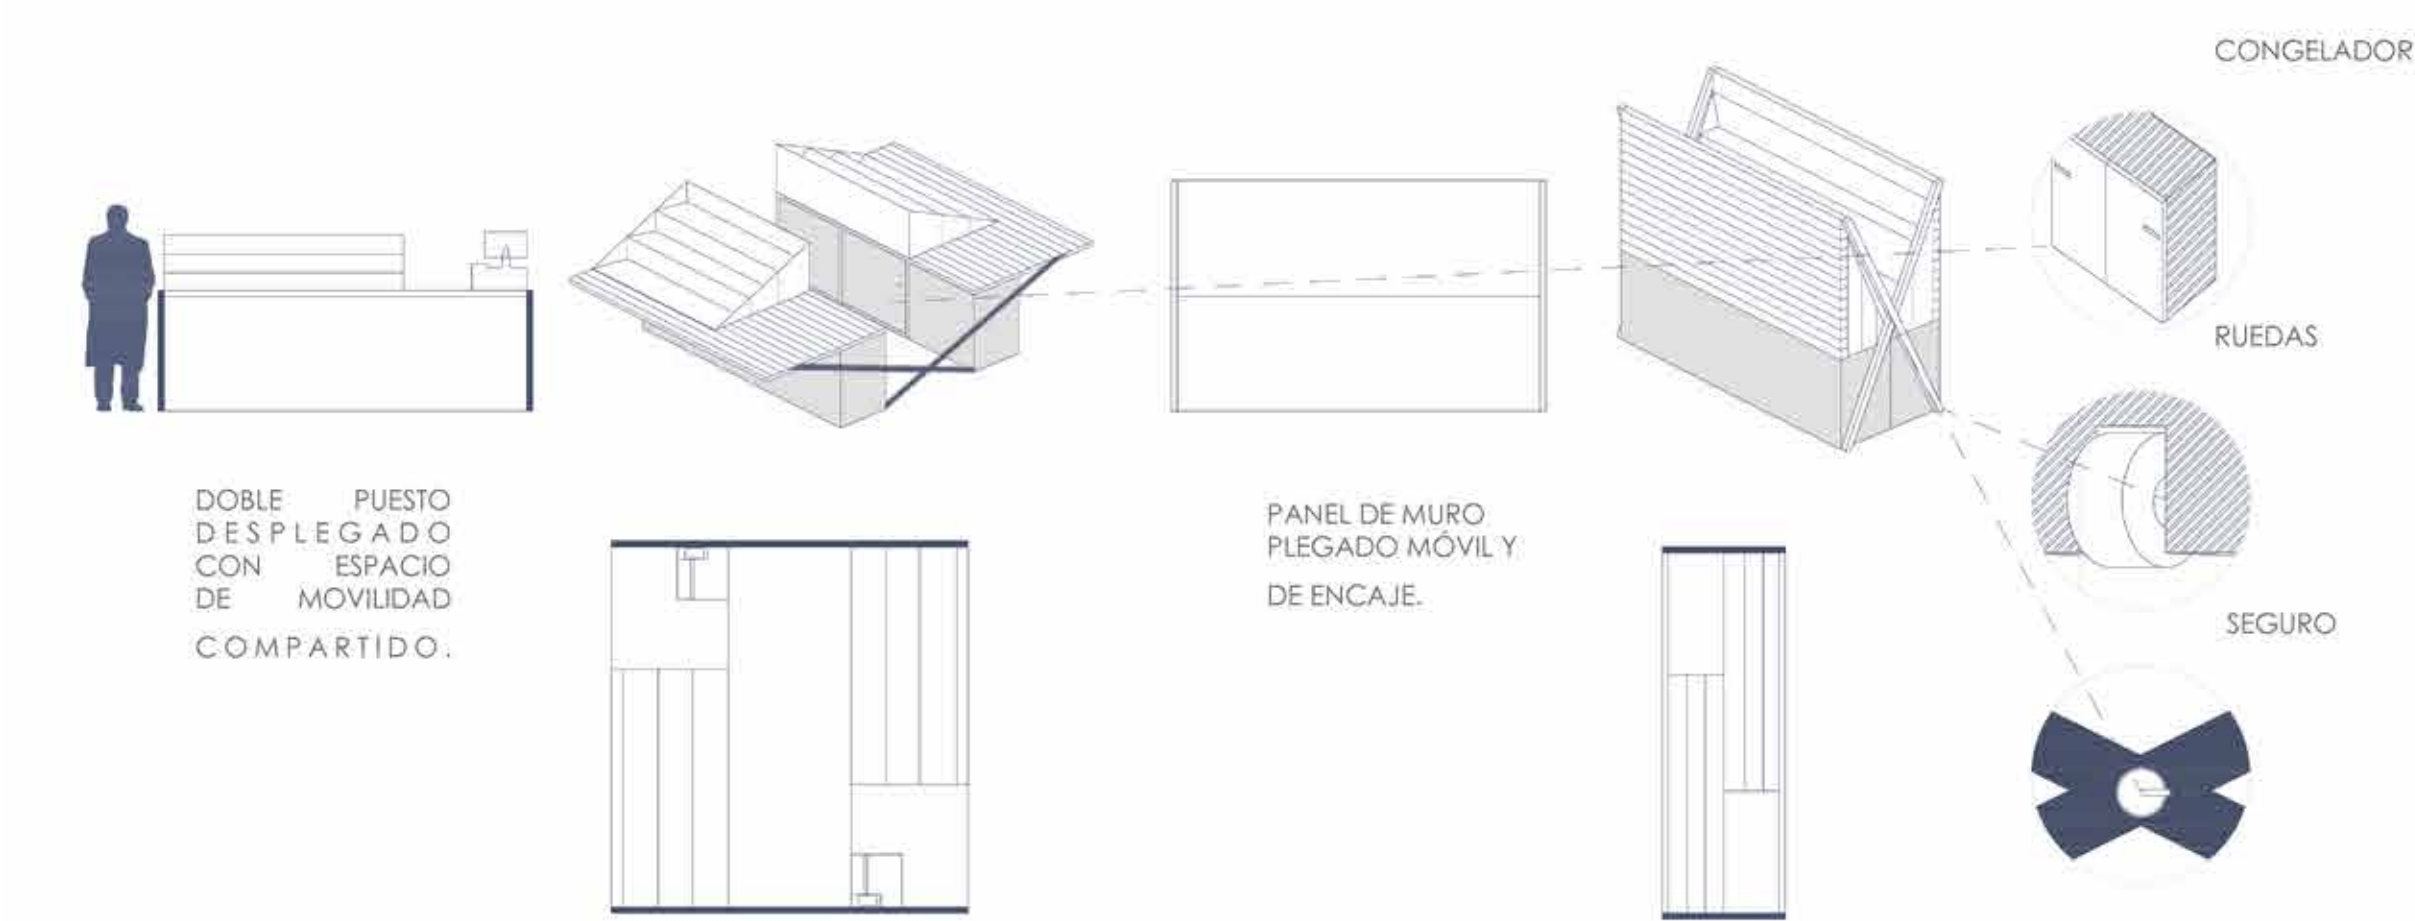


MÓDULO DE MADERA DE UN PUESTO DE VENTAS PESQUERO

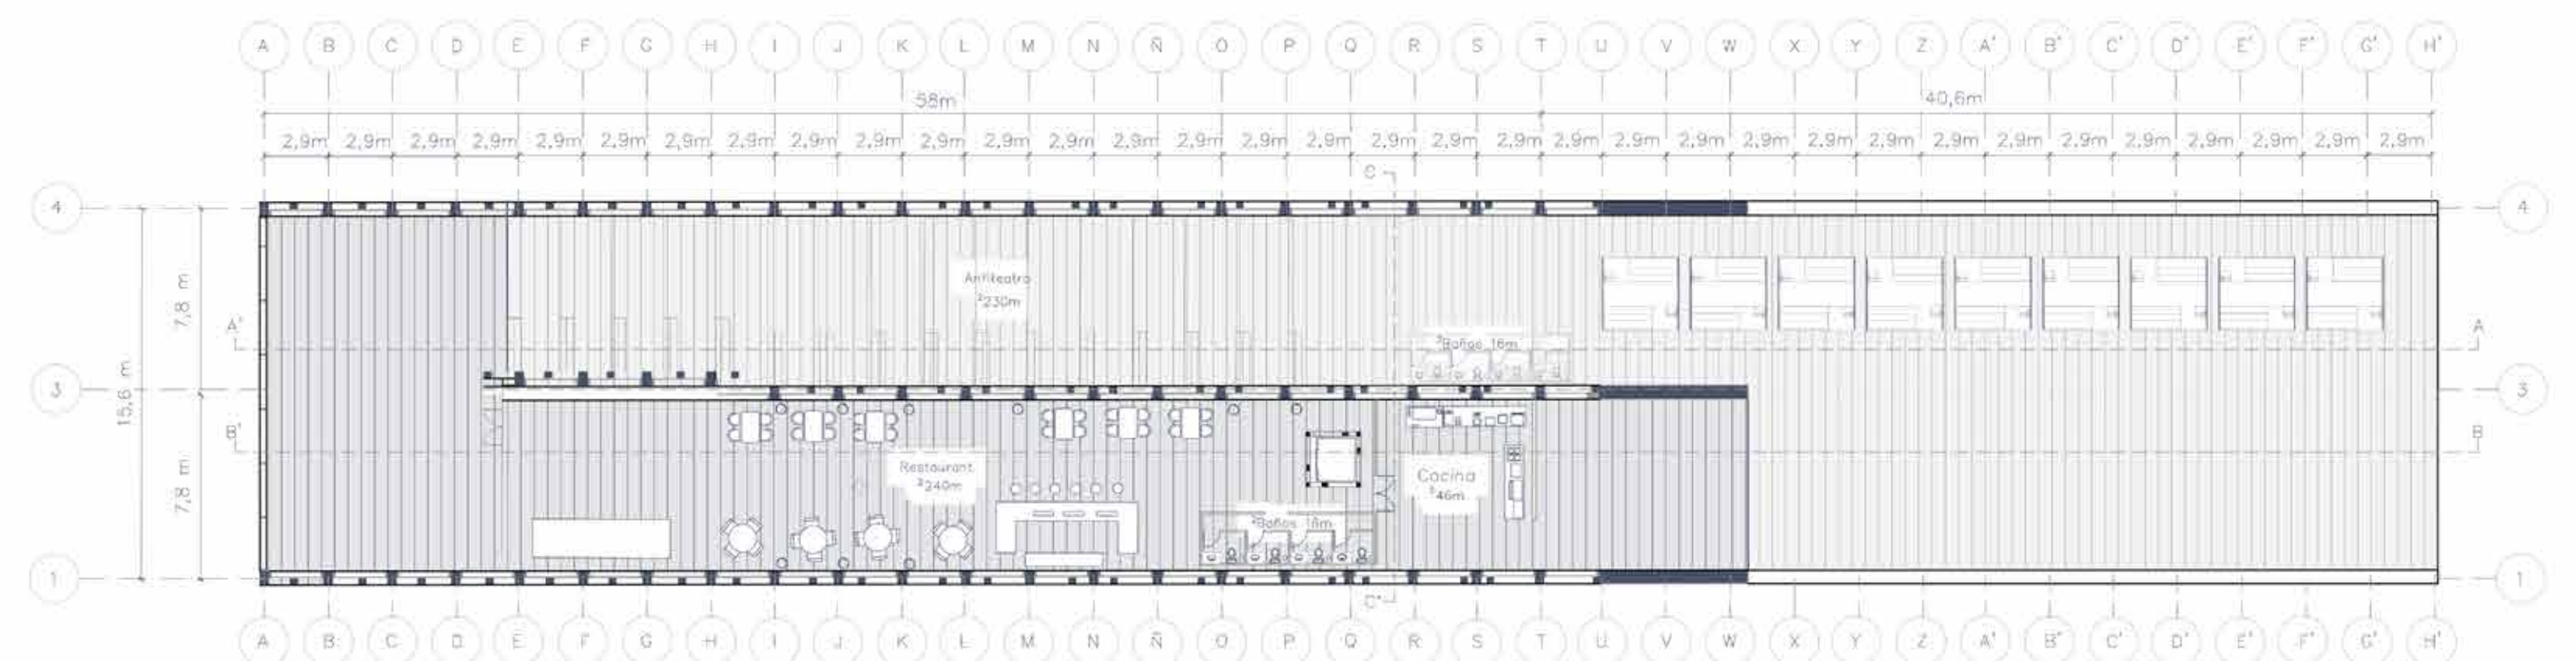


ISOMÉTRICA ZONIFICACIÓN

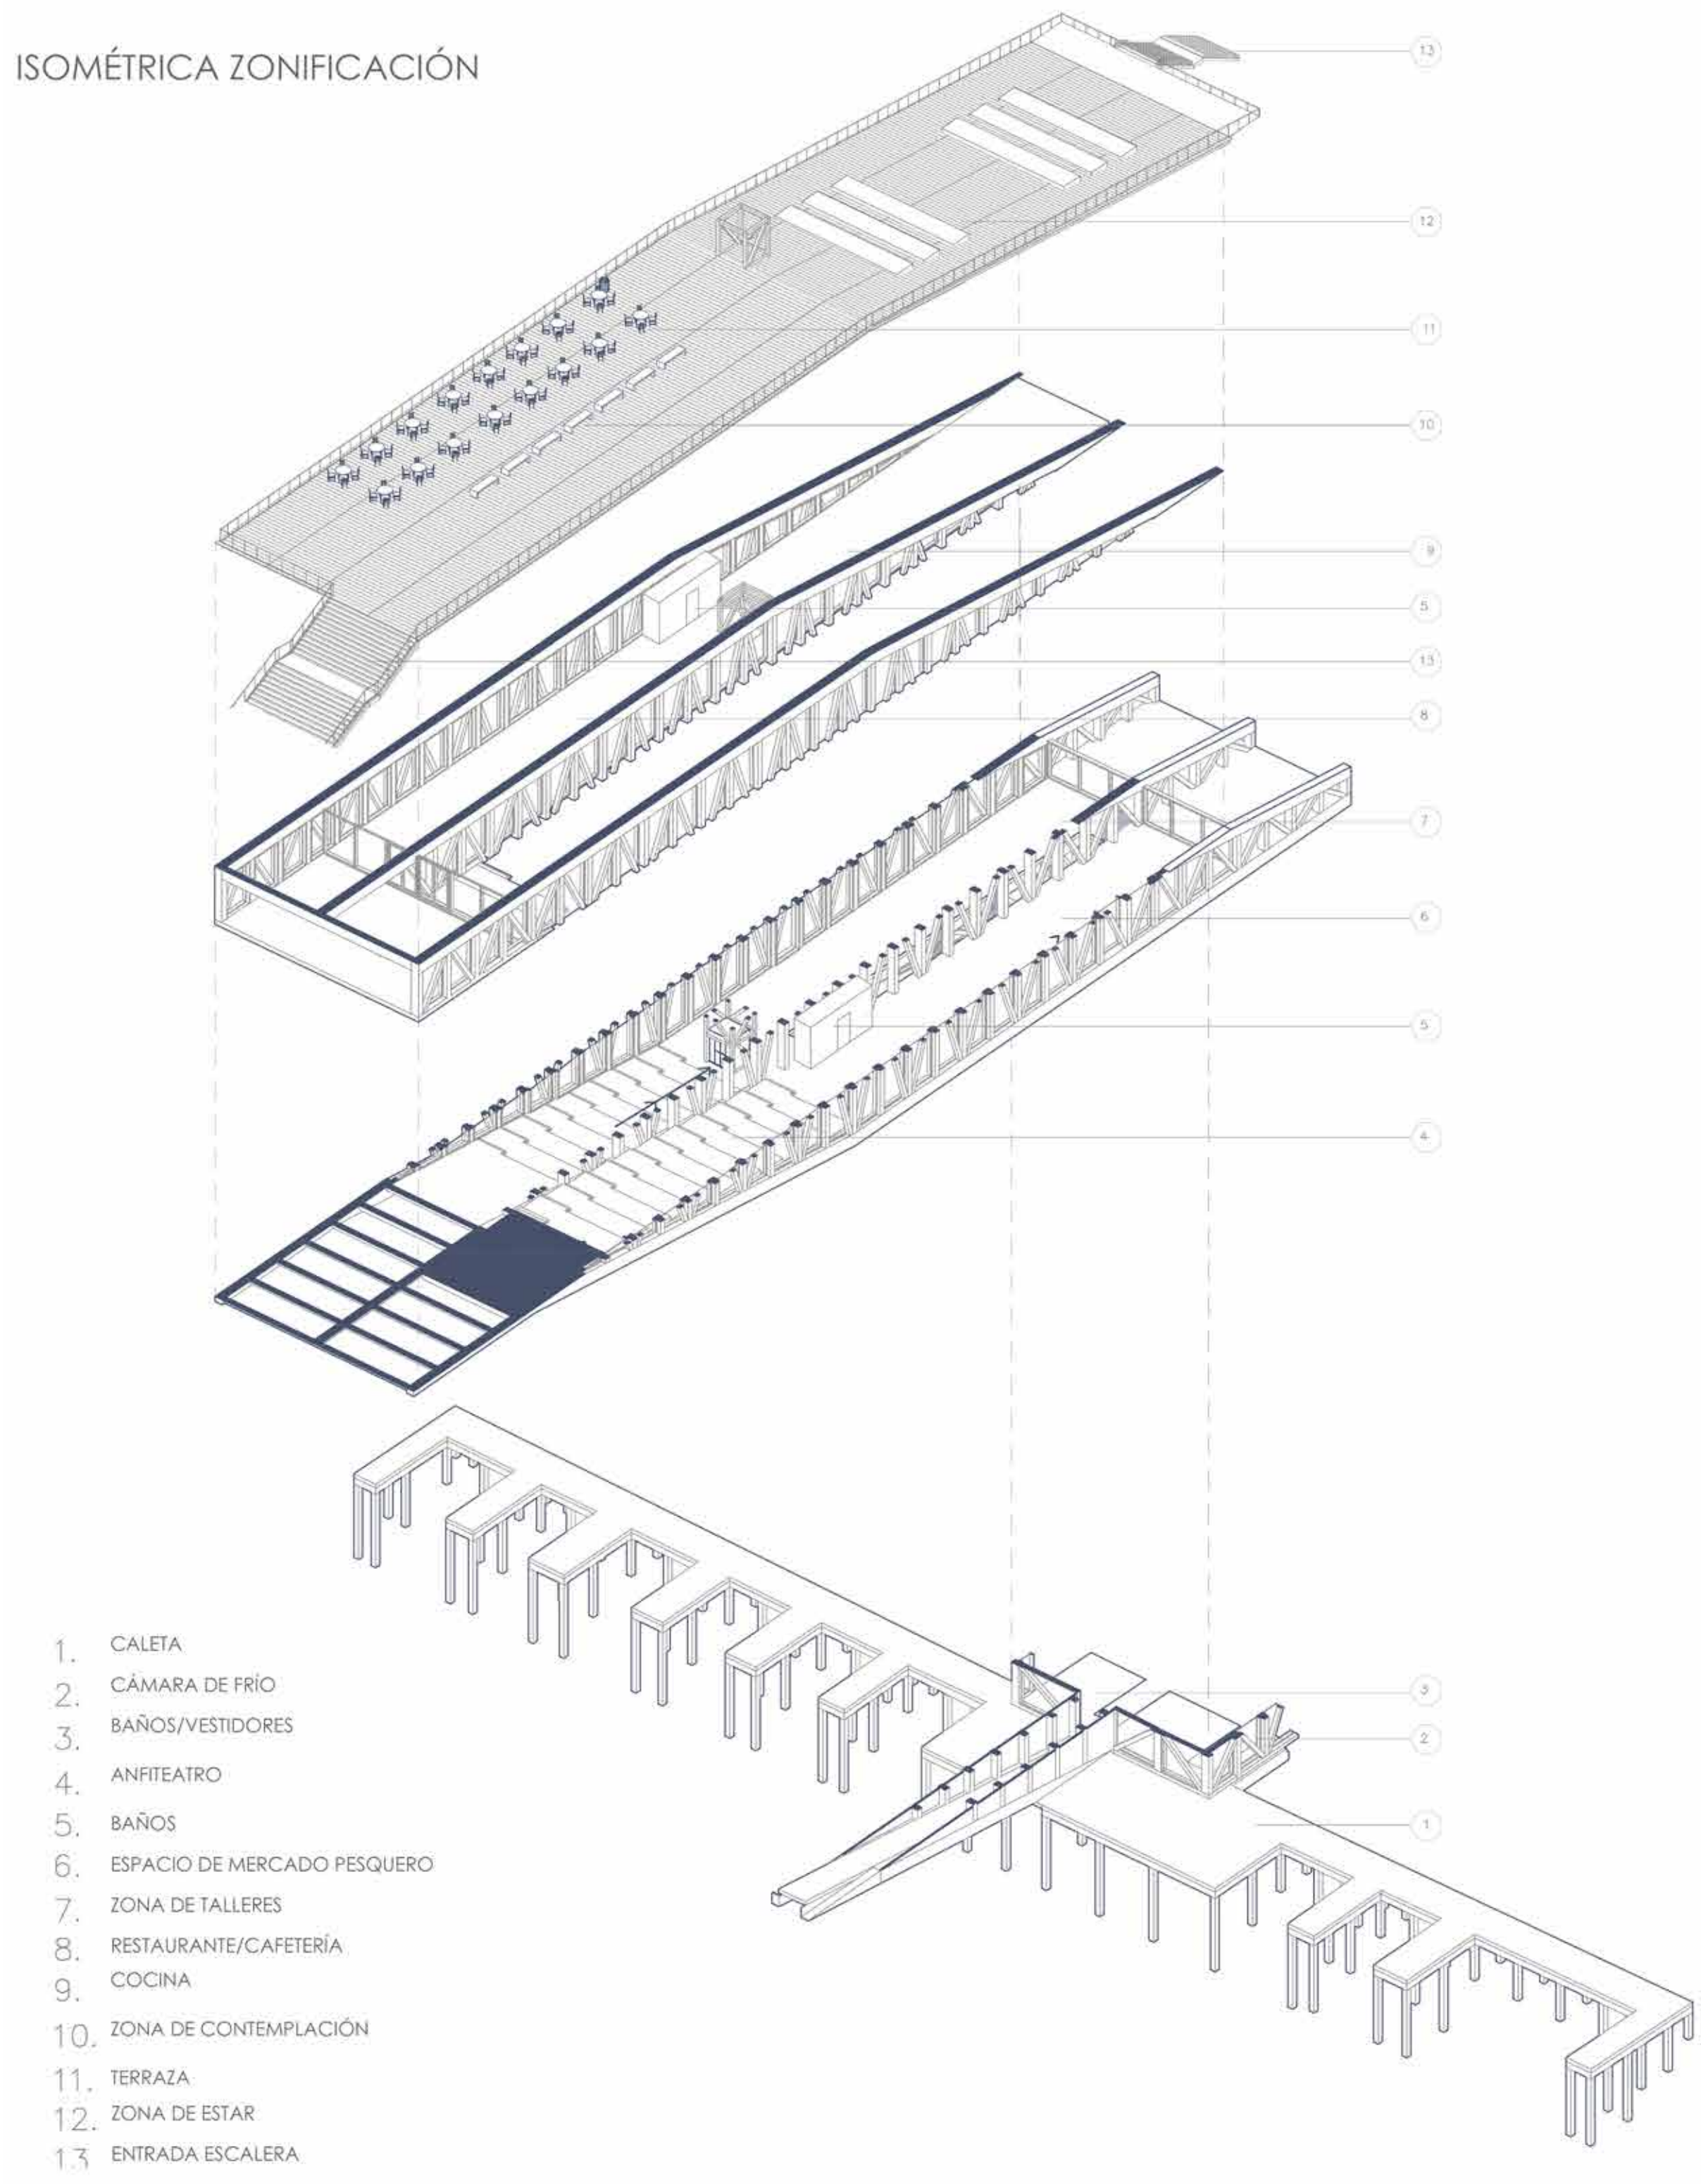


PLANTA NIVEL 2

ESCALA 1:250

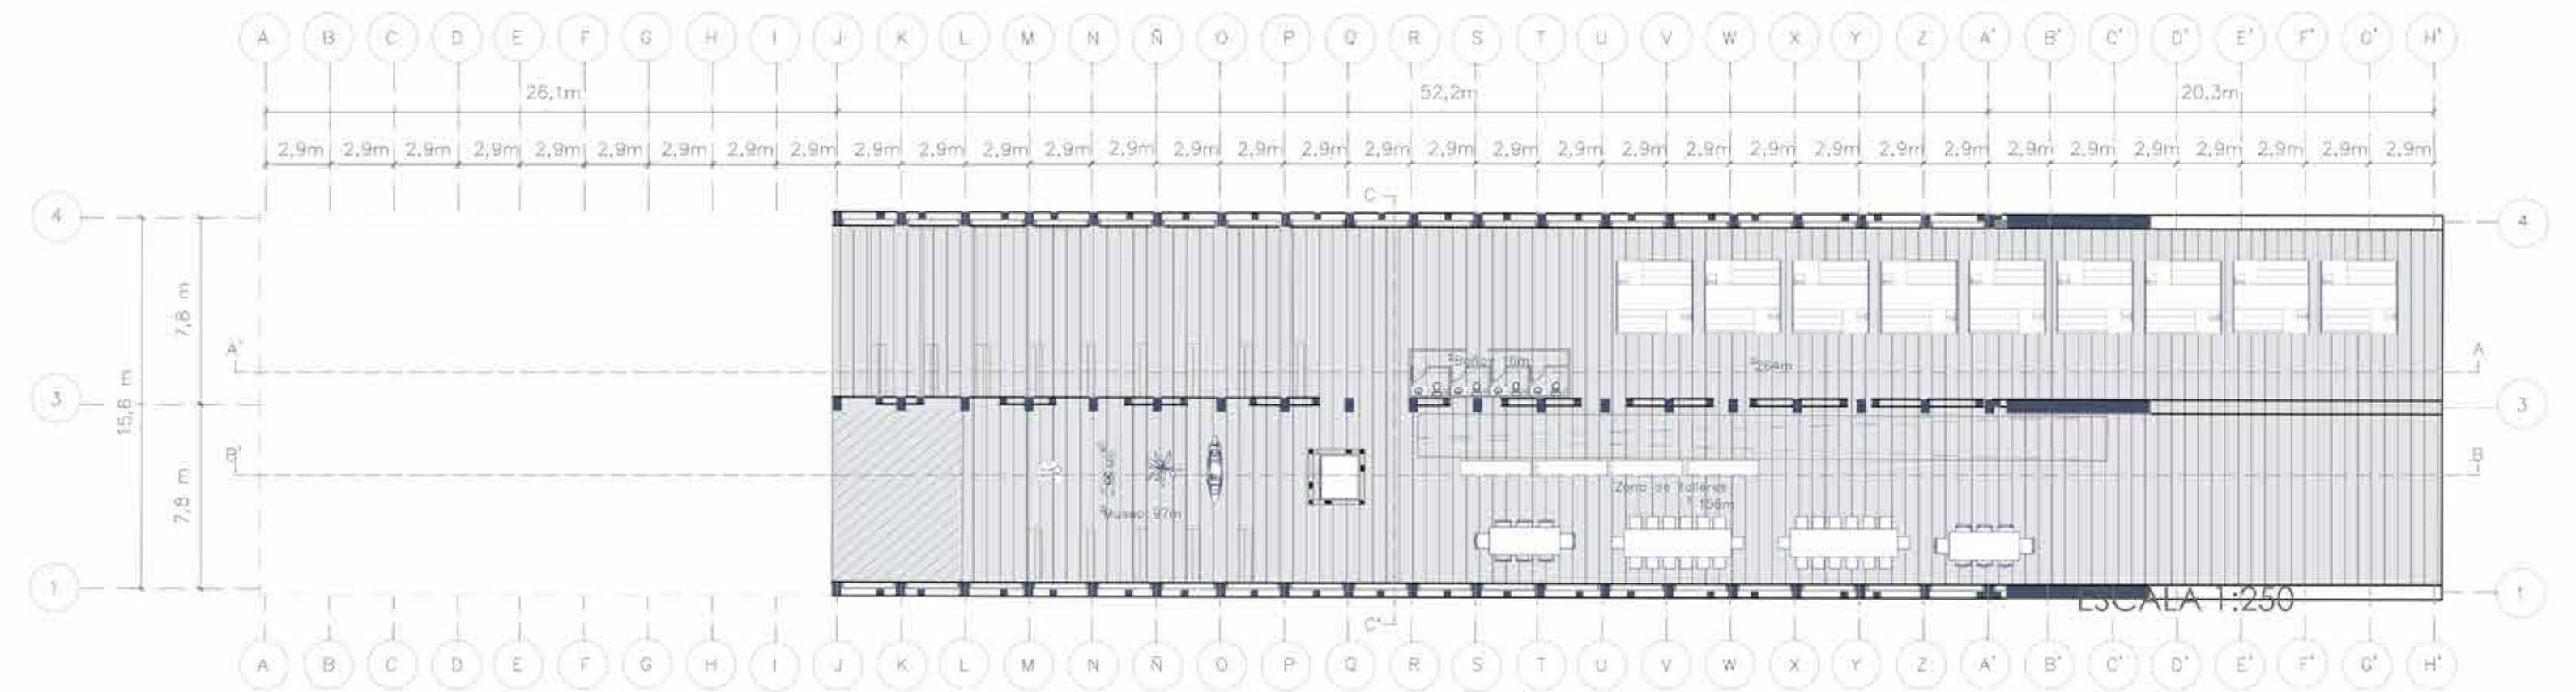

PLANTA NIVEL 1

ESCALA 1:250

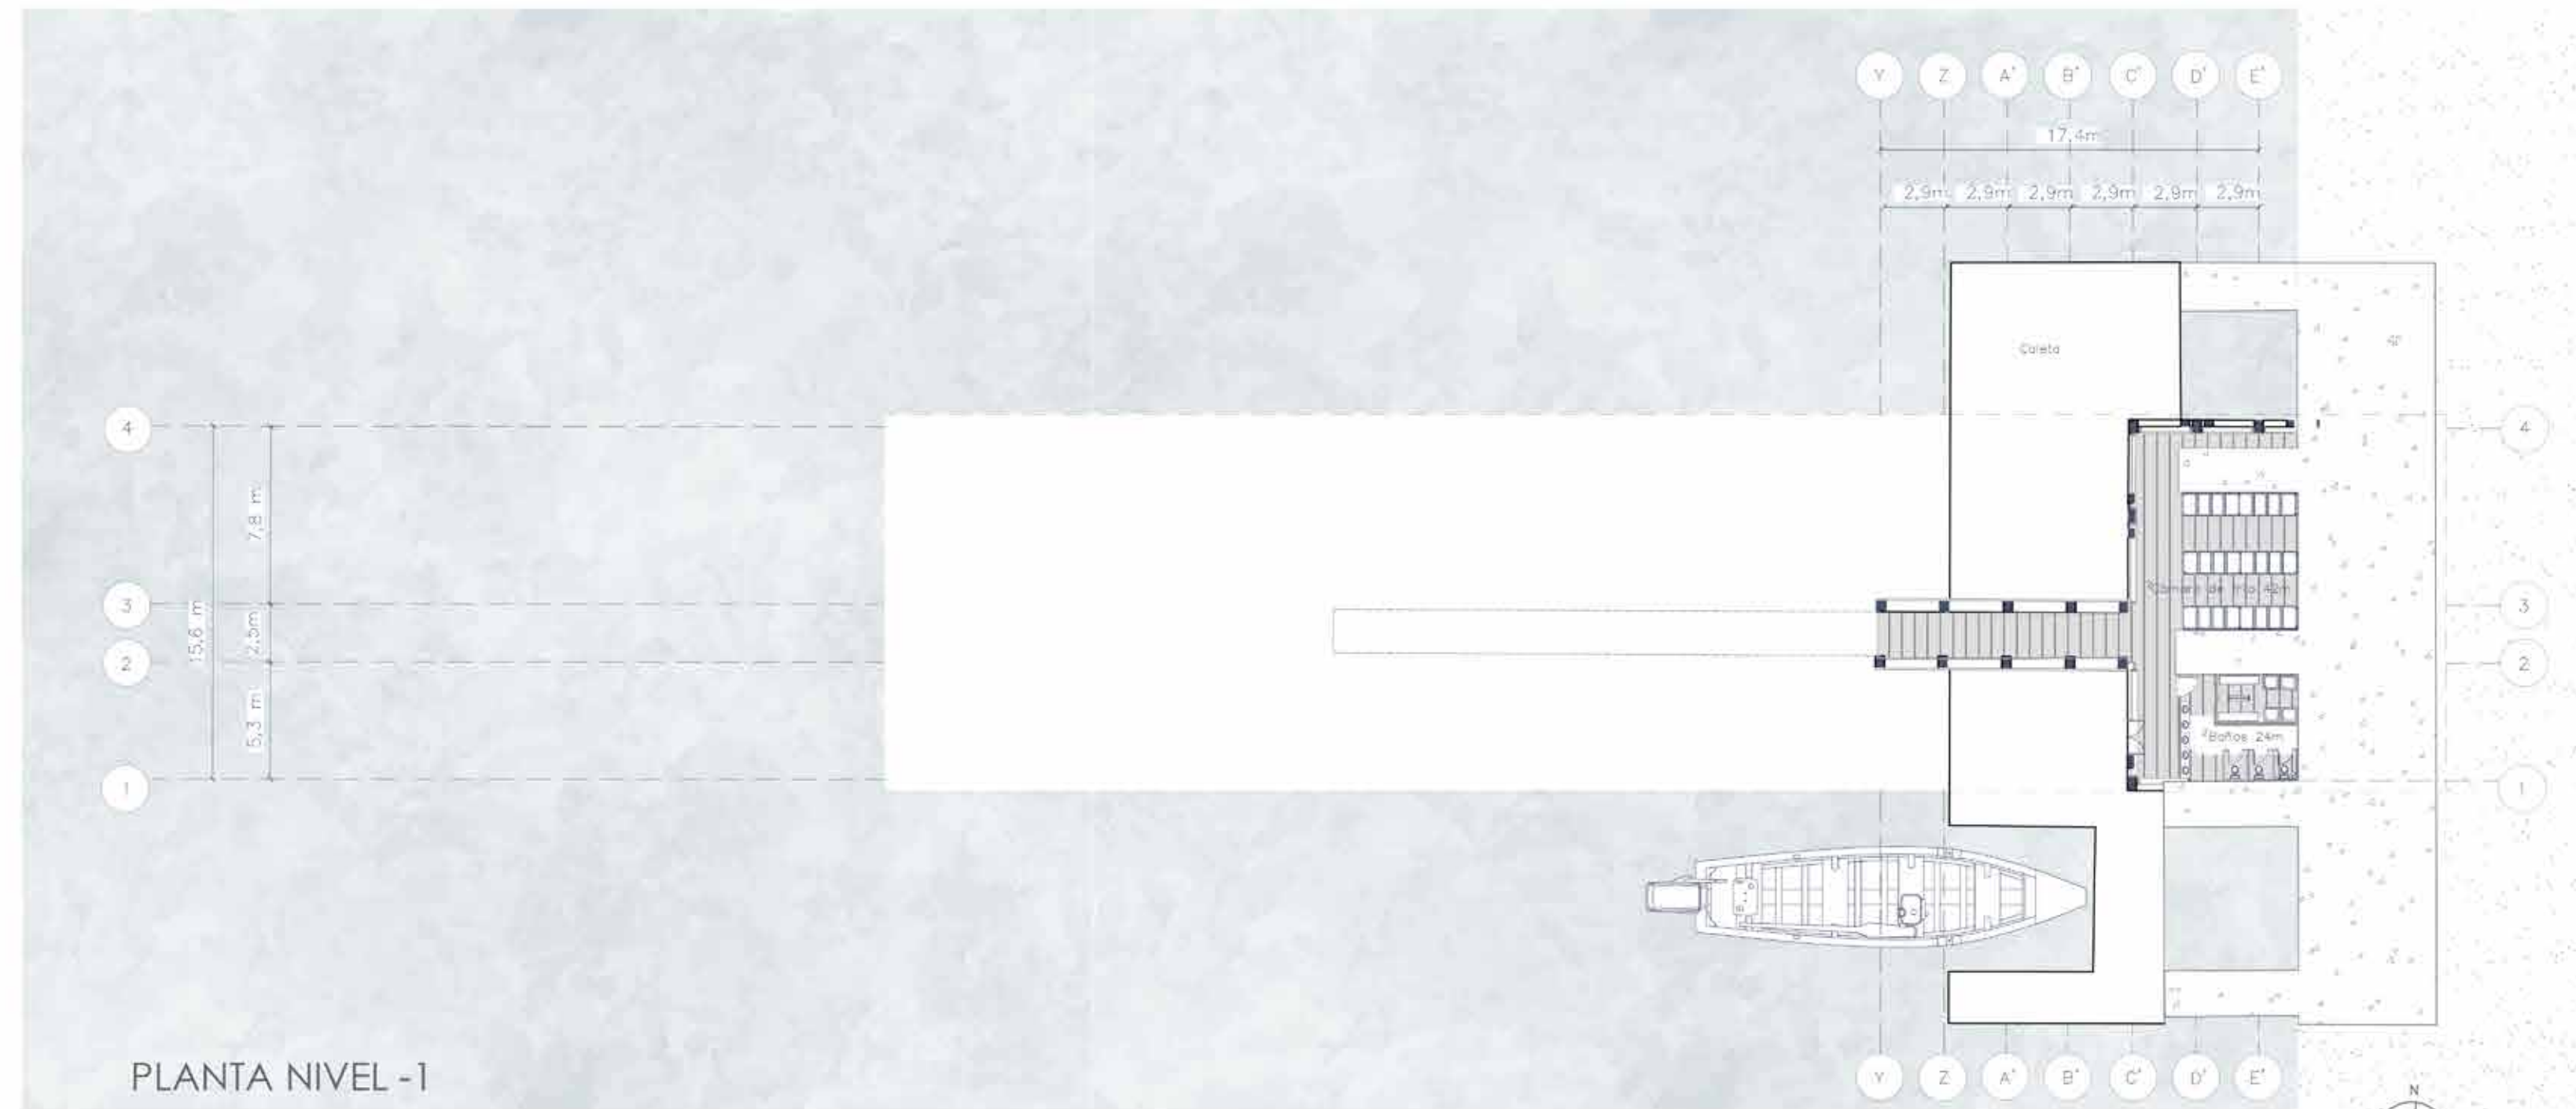

PLANTA NIVEL -1

ESCALA 1:250



ELEVACIÓN 2

ESCALA 1:250