



Interior modulo nuevo: museo




Zona intermedia entre modulo antiguo y nuevo




Interior modulo antiguo: planta de hidrógeno




Interior modulo nuevo: Investigación

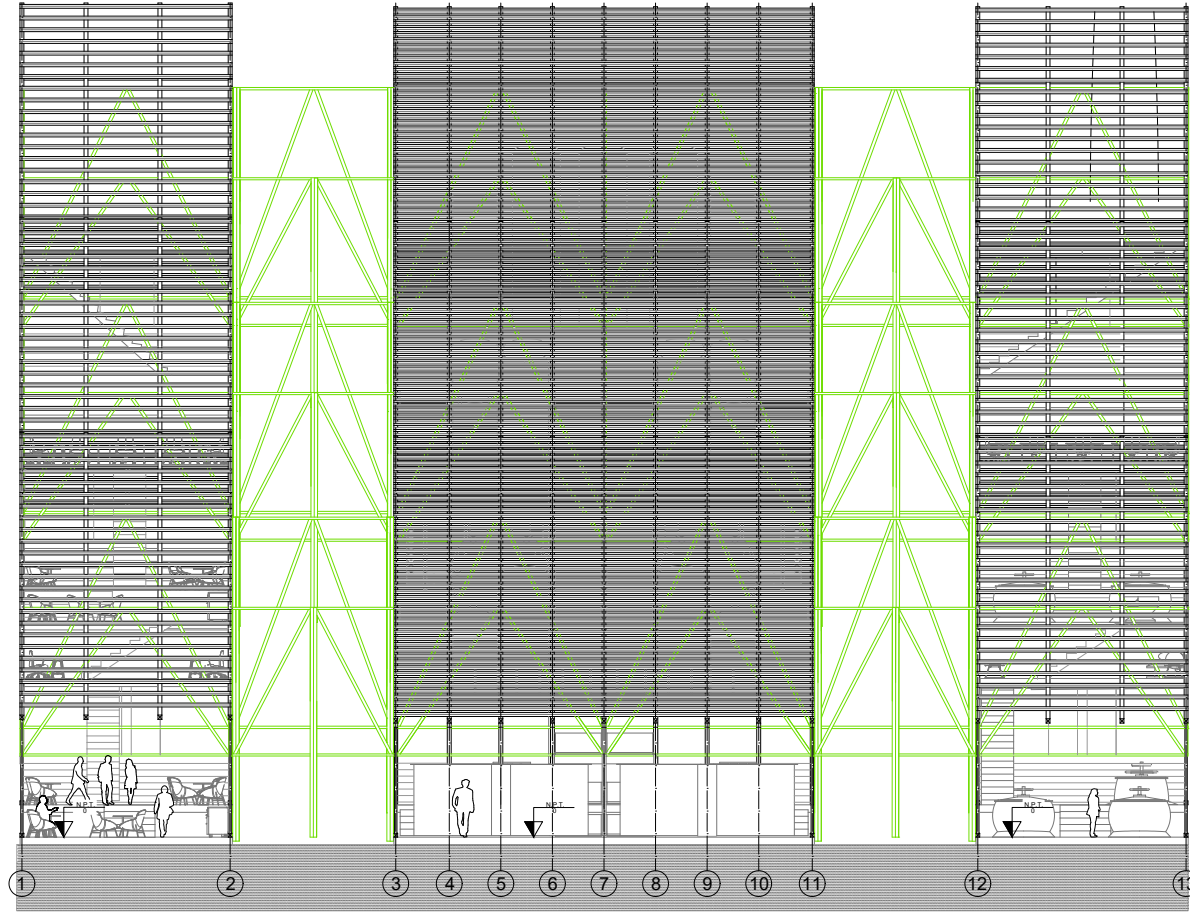


Corte B-B - 1:200

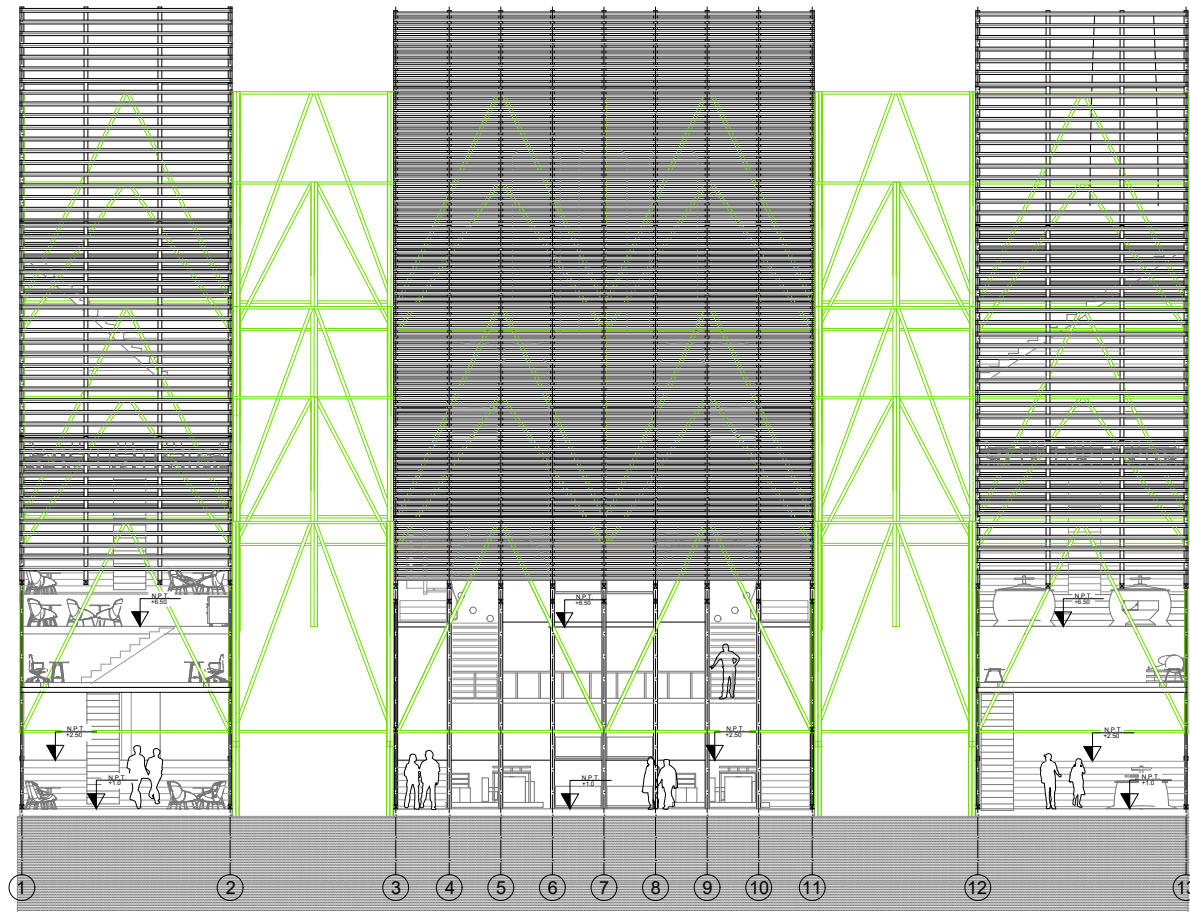

Corte C-C - 1:200

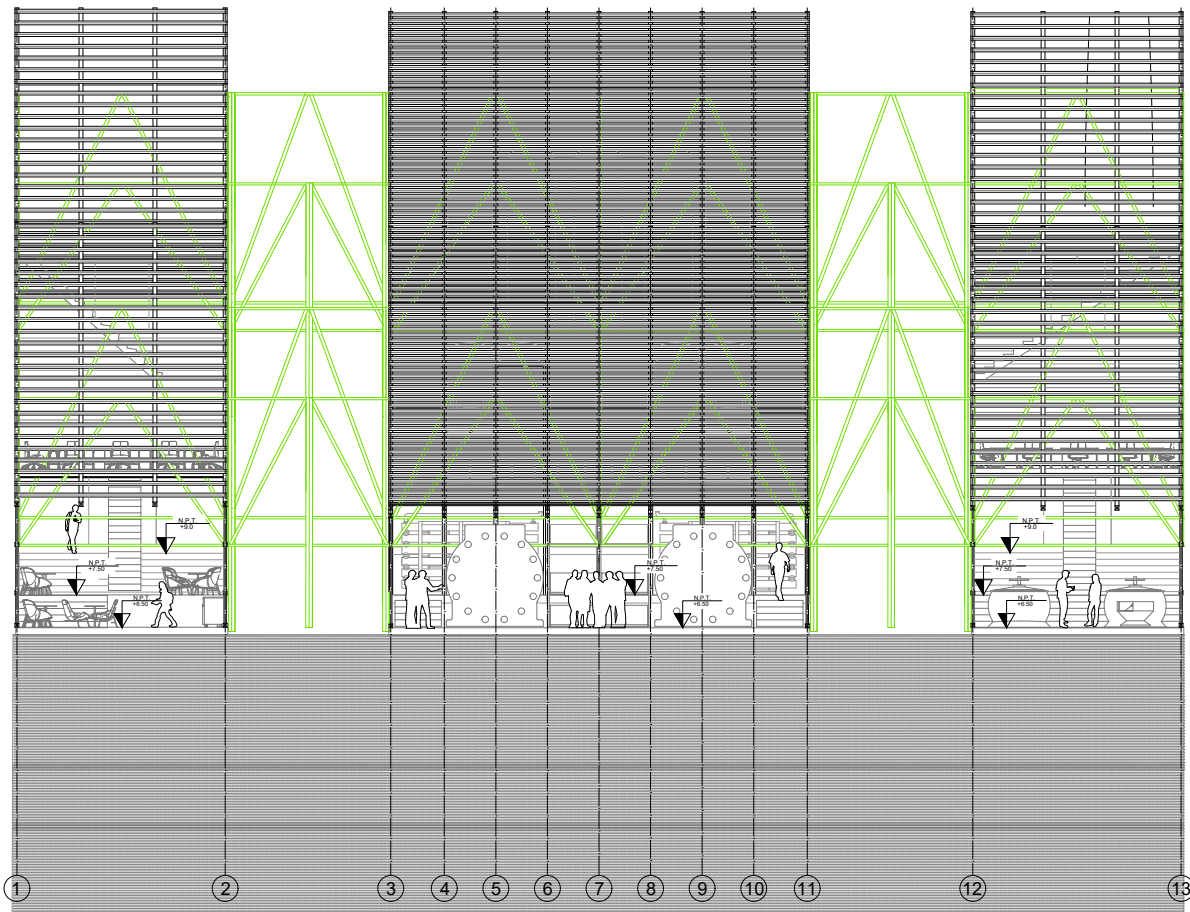


Corte D-D - 1:200

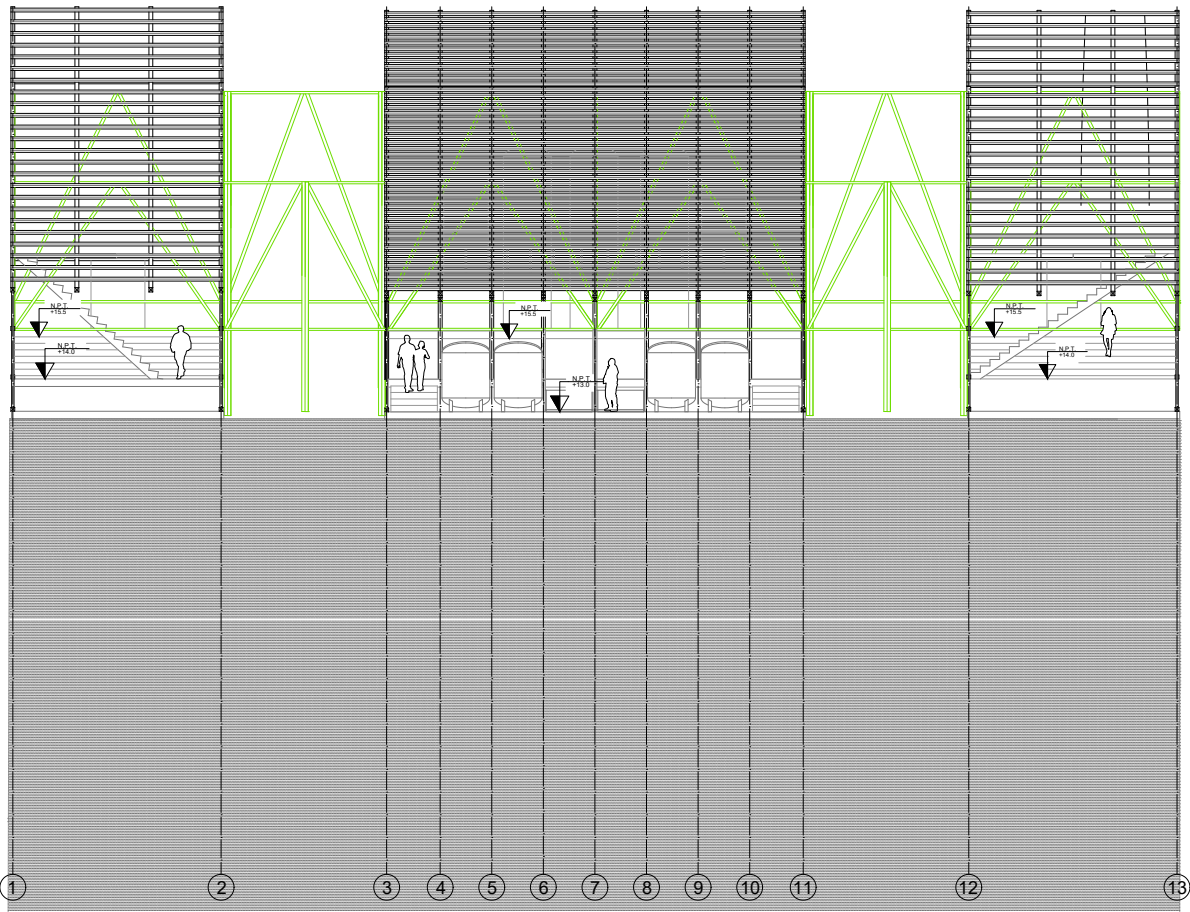


Corte E-E - 1:200




Planta 1 - 1:200

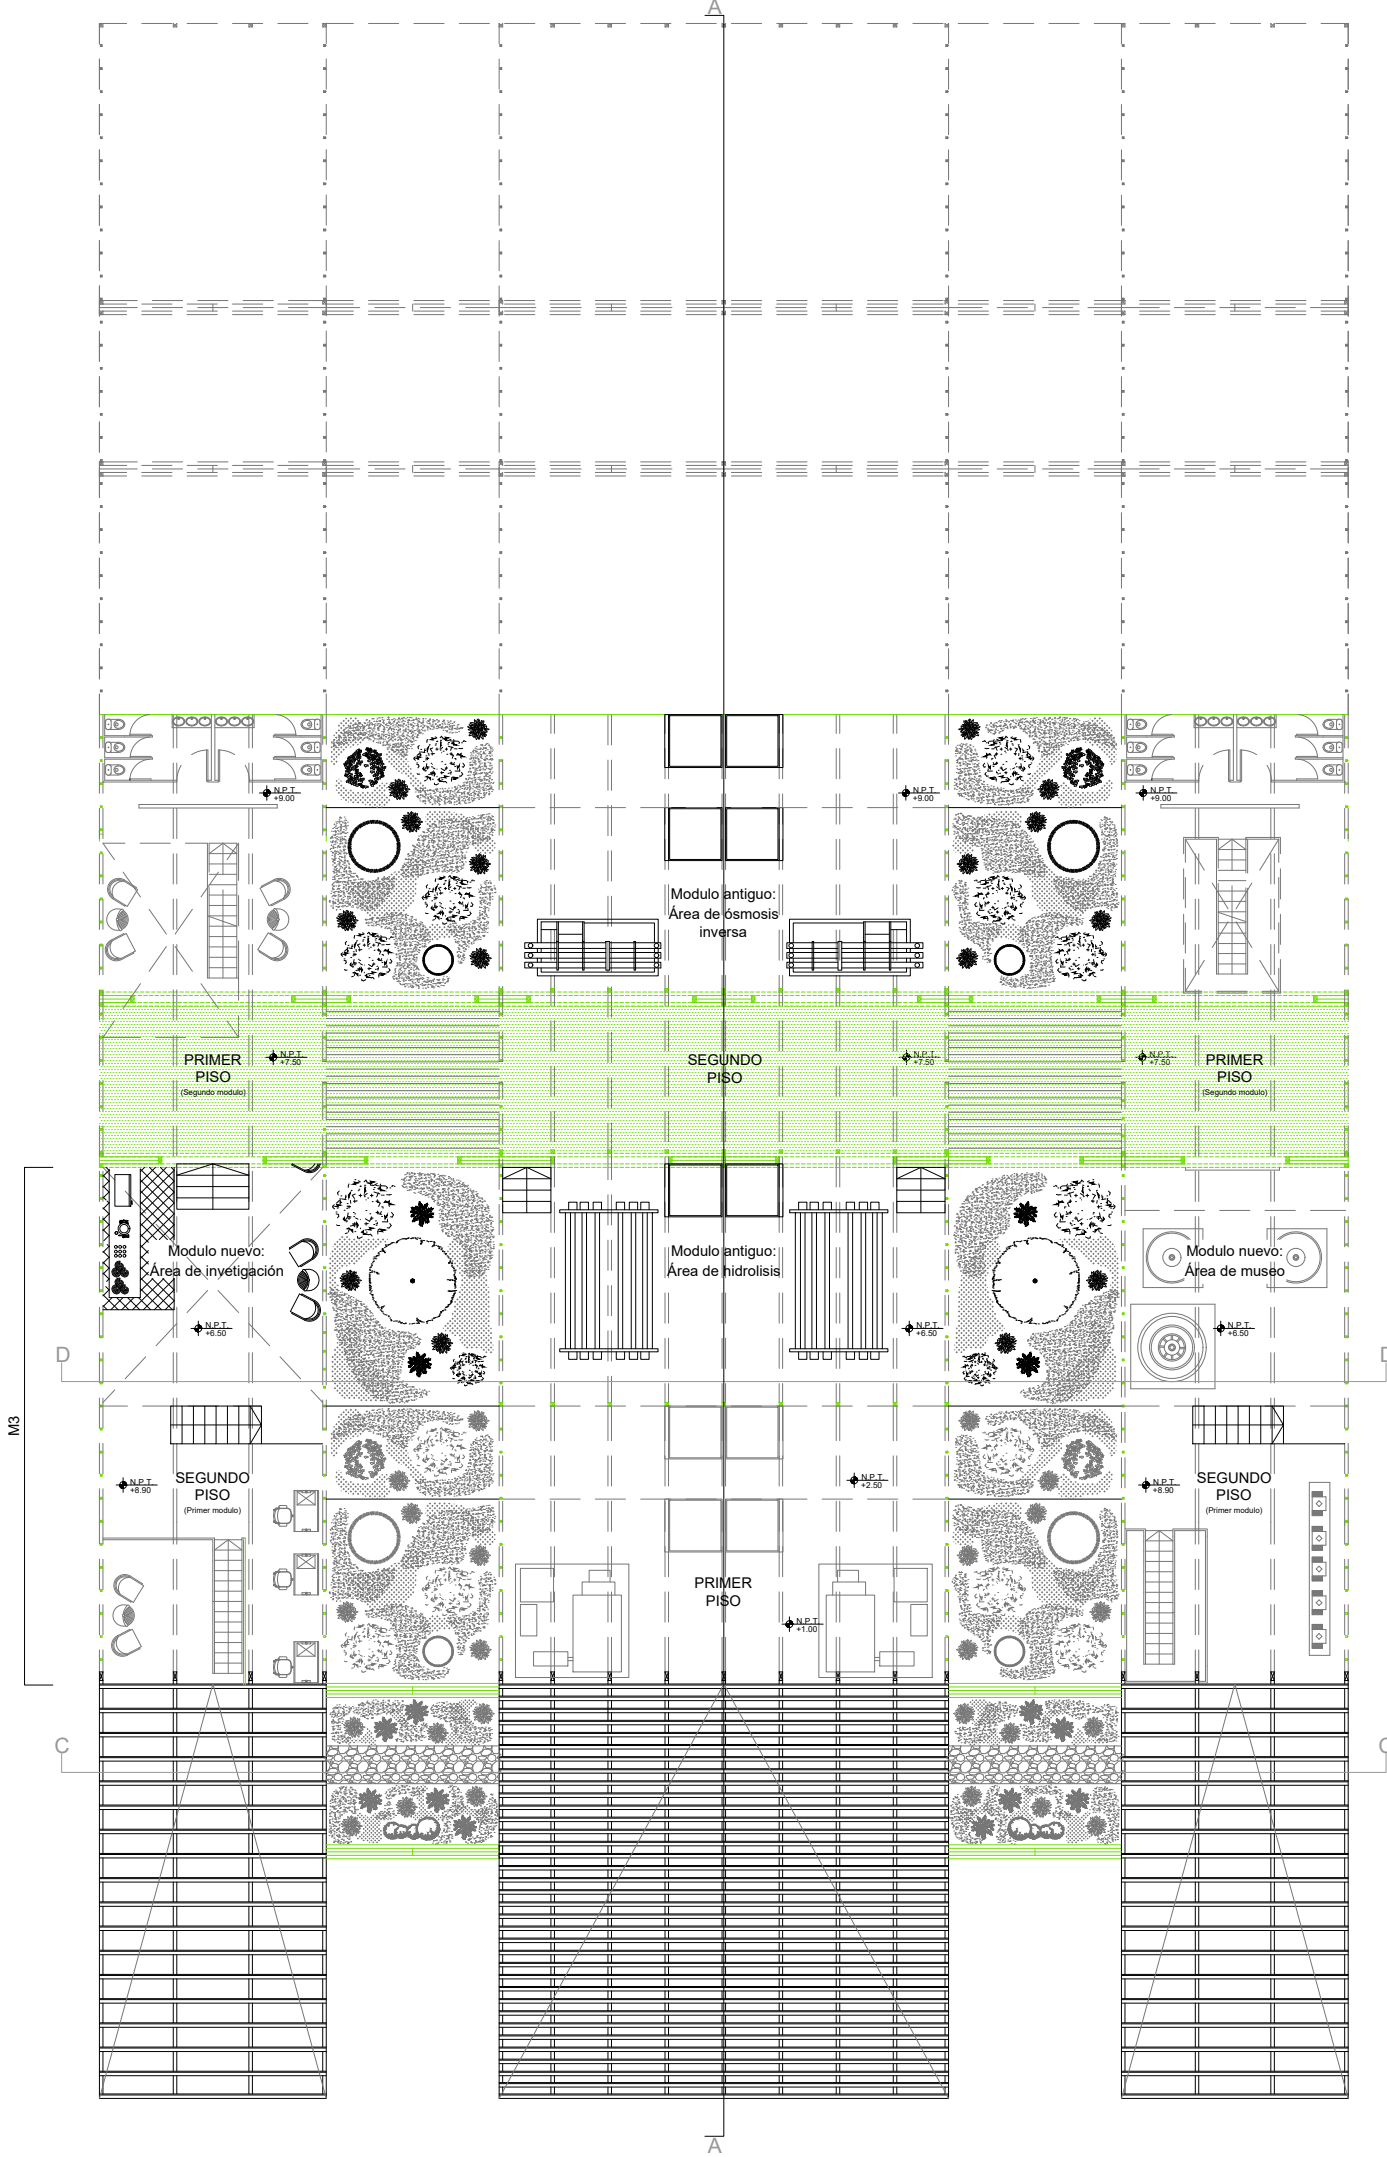

Planta 2 - 1:200

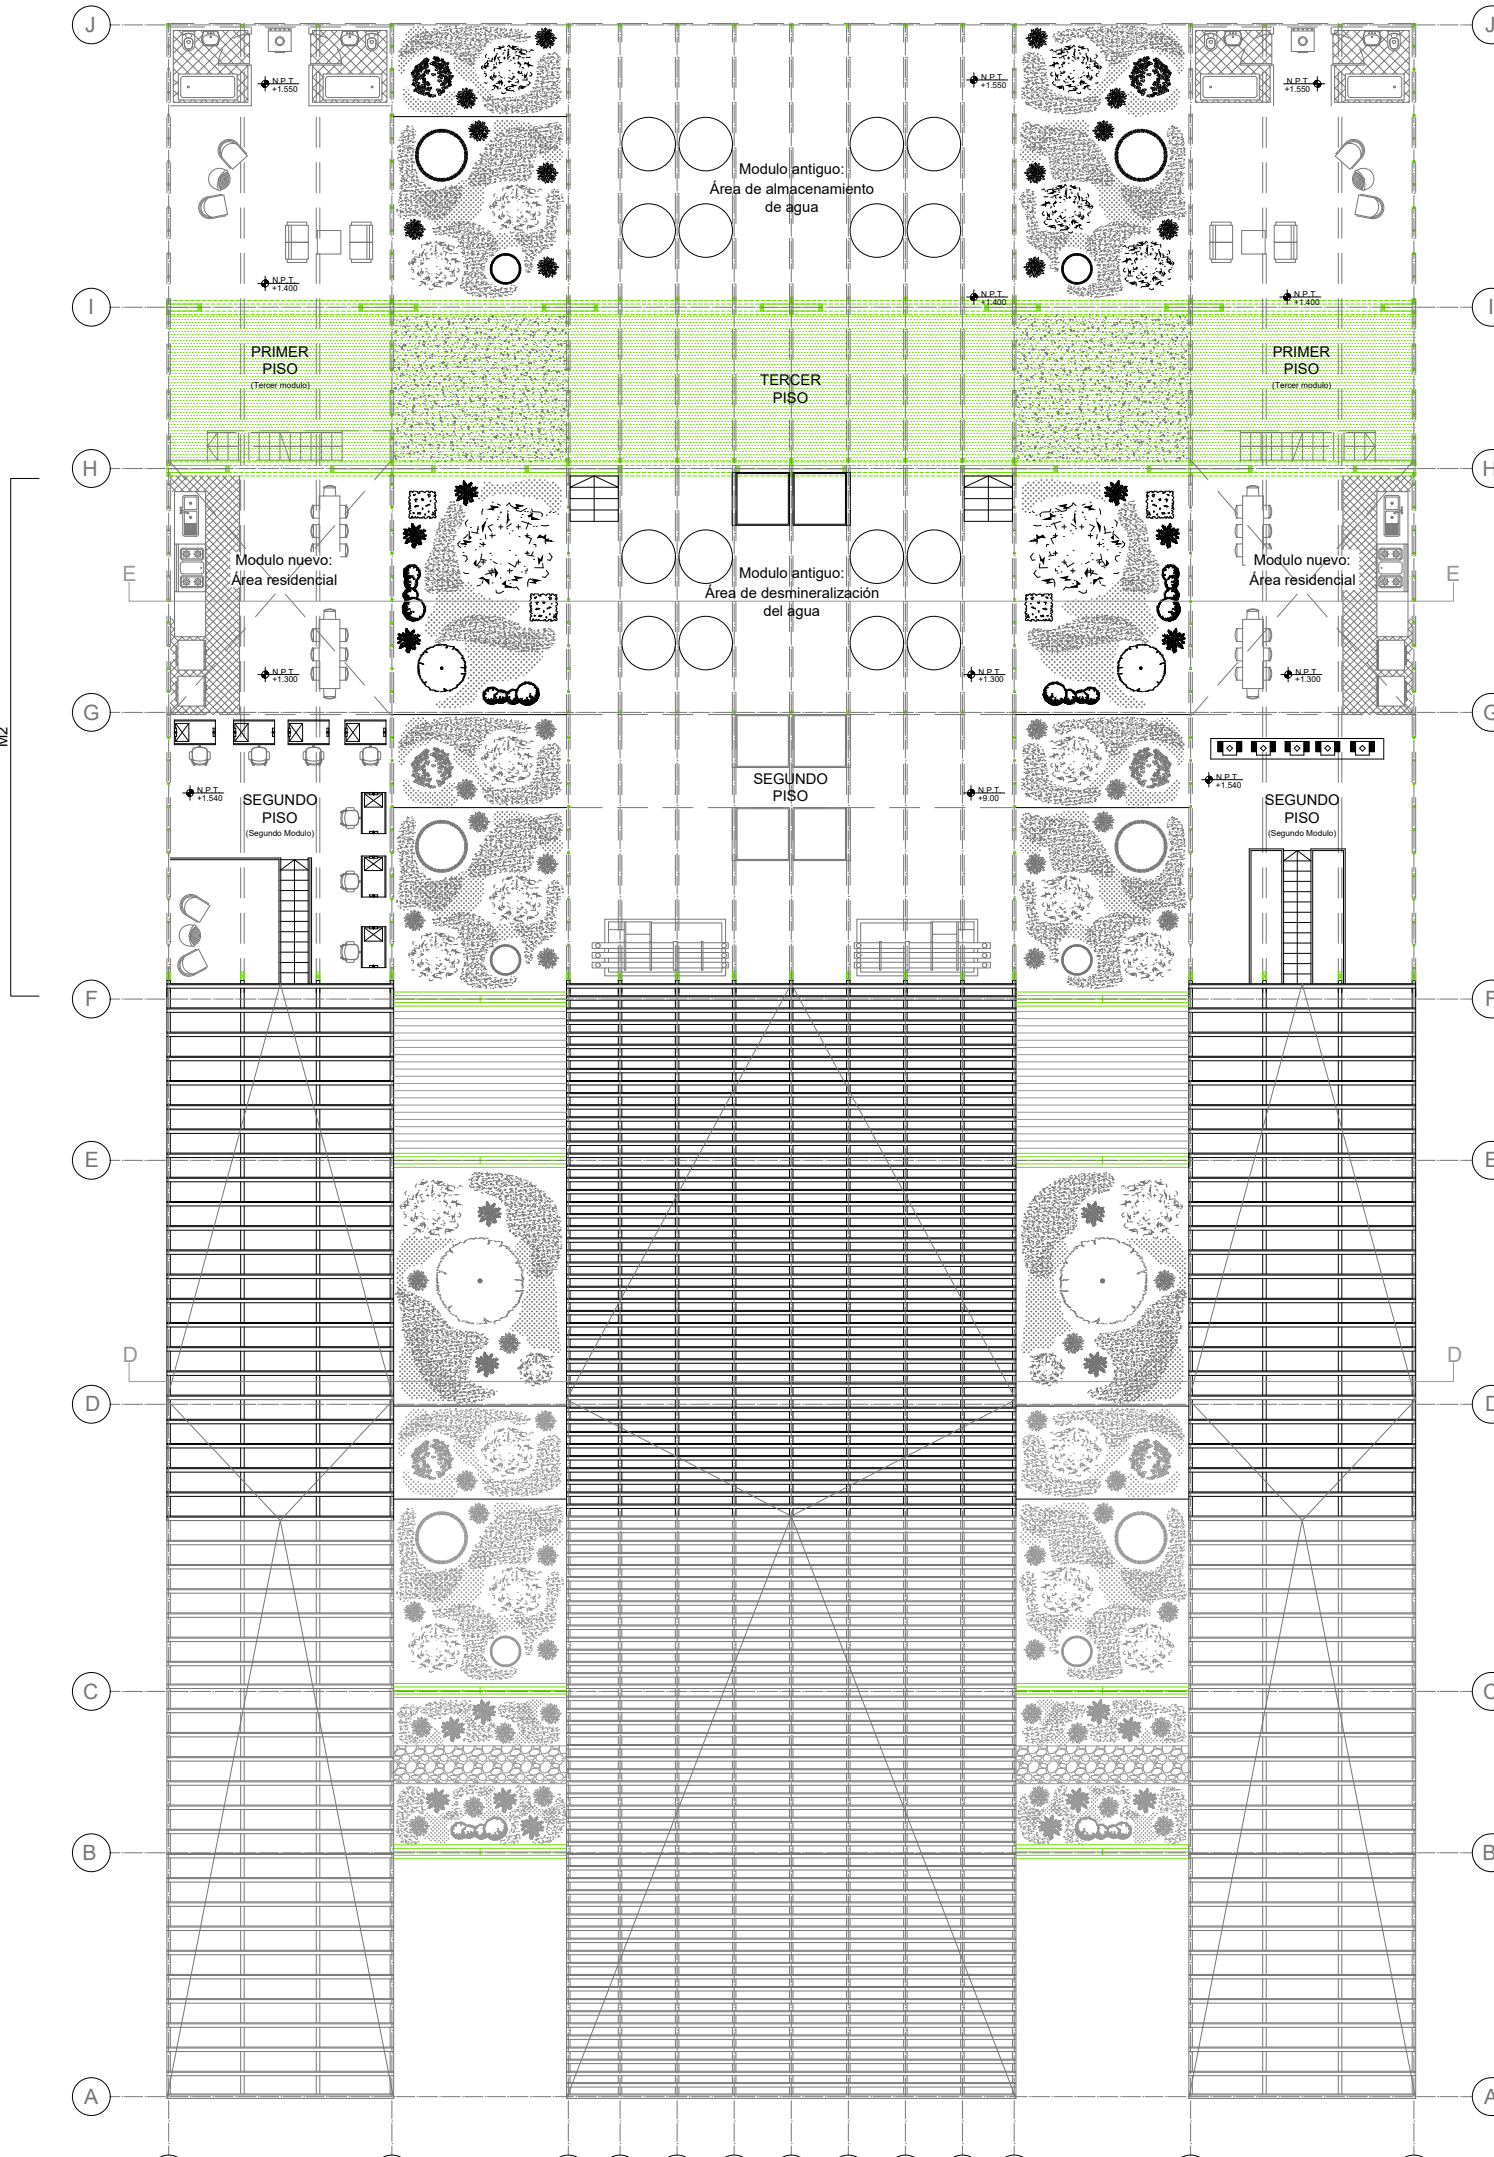

Planta 3 - 1:200

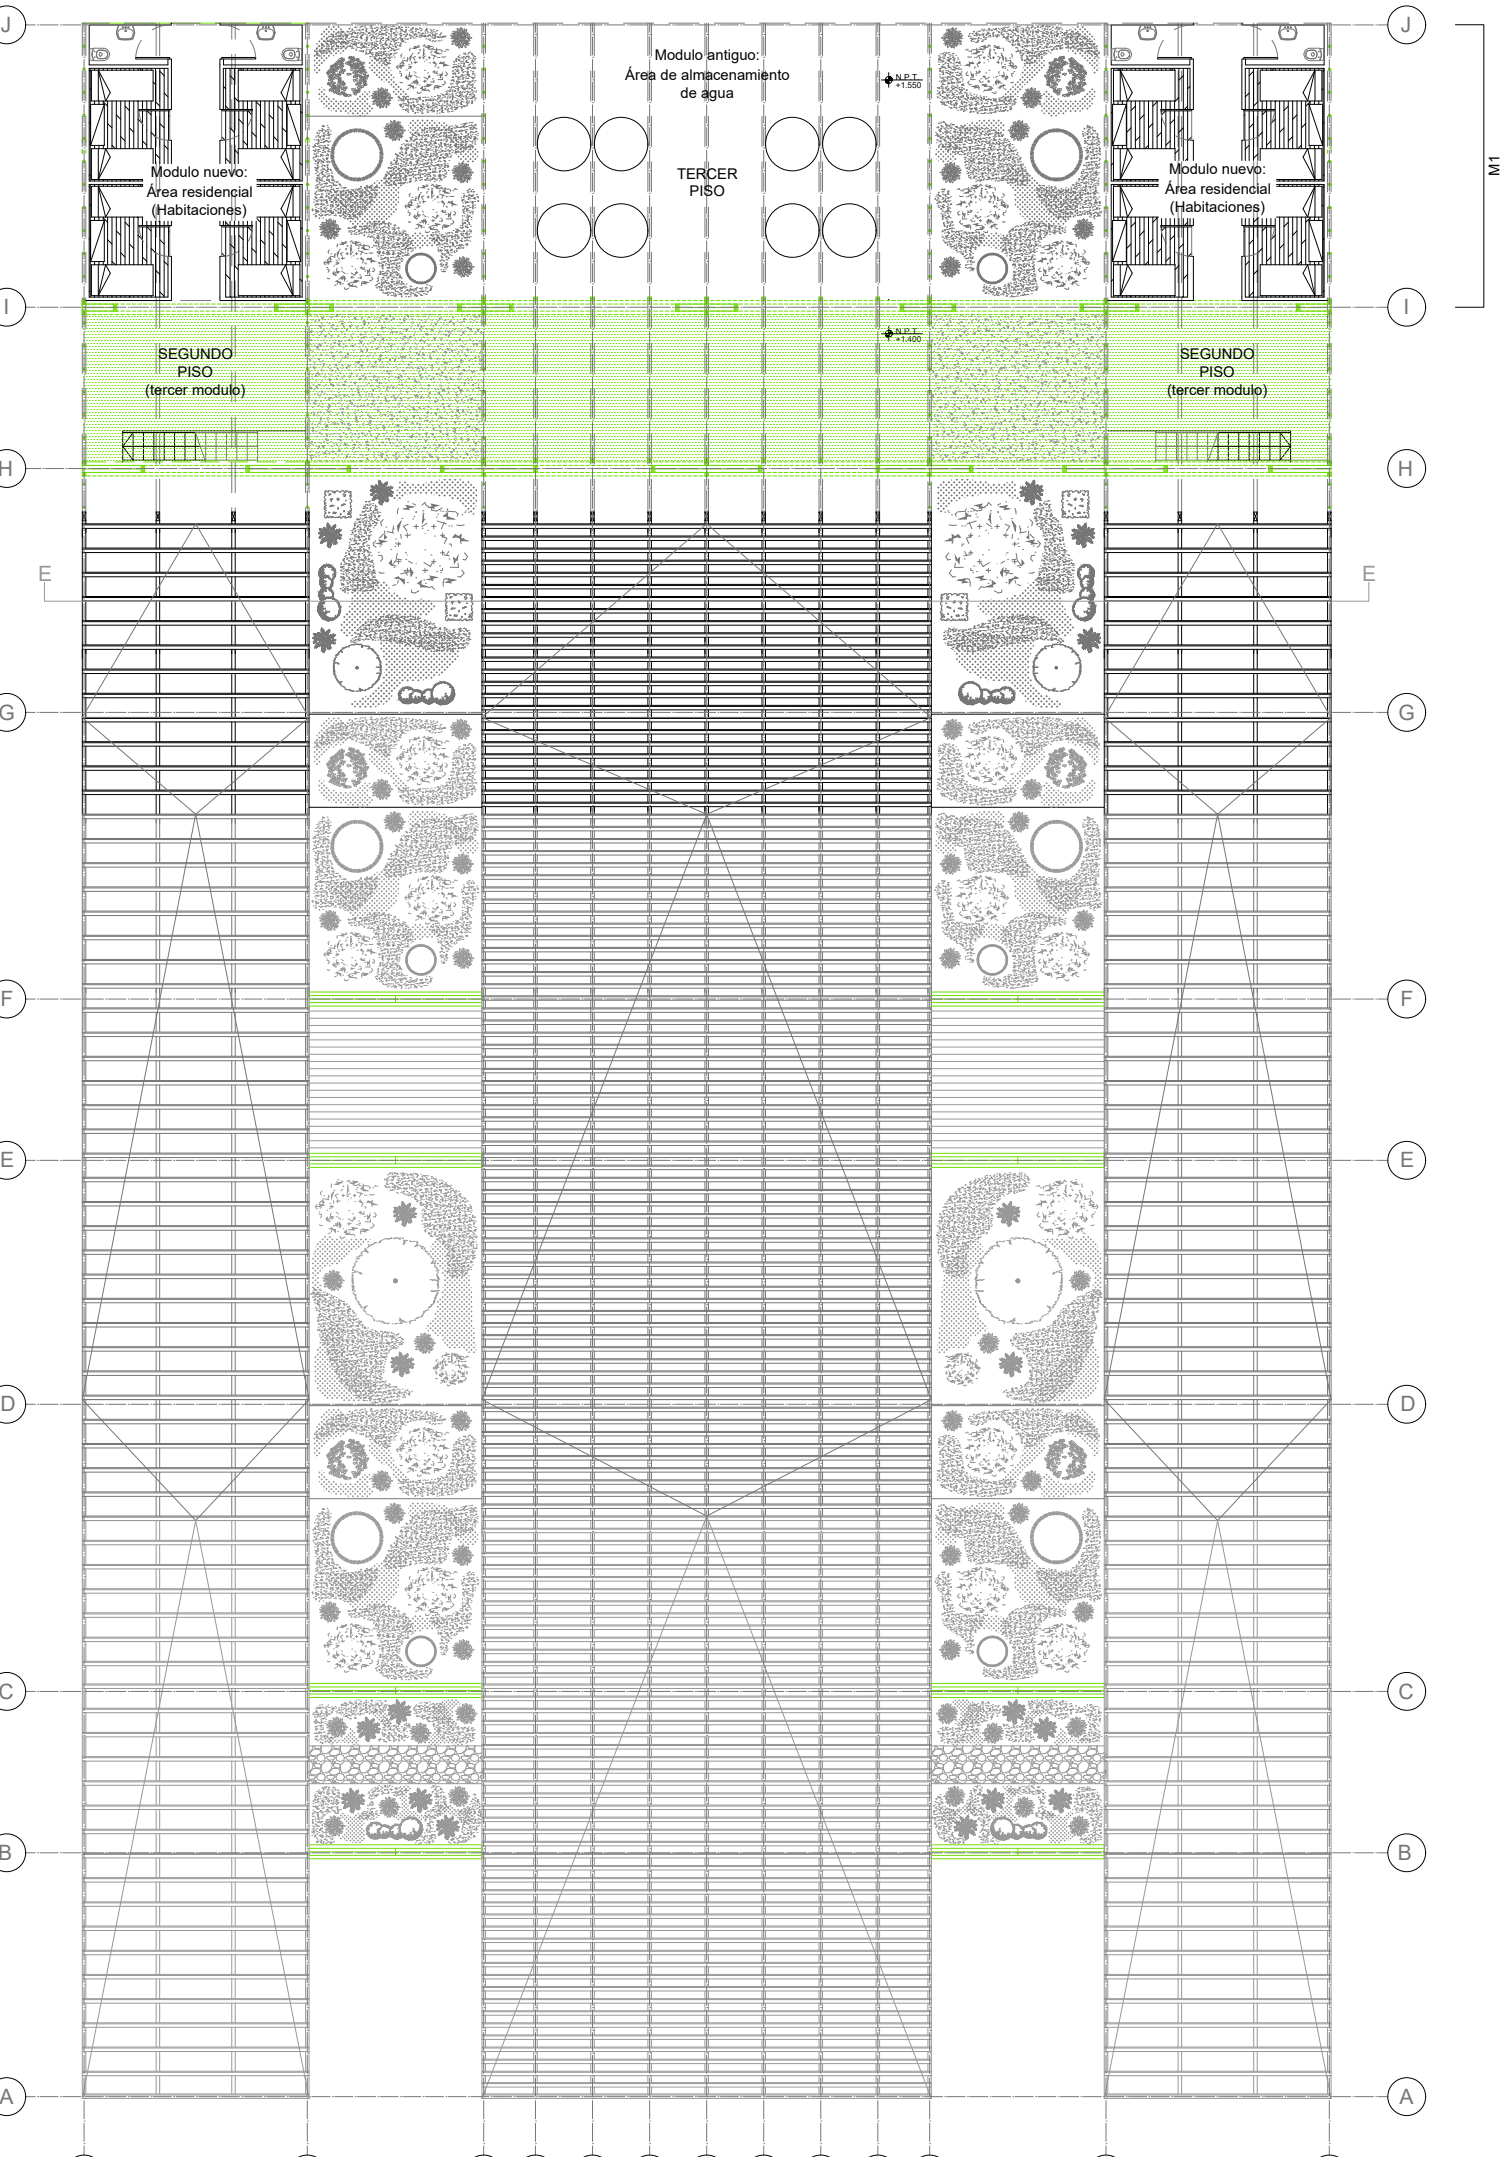

Planta 4 - 1:200