




ELEVACION NORTE

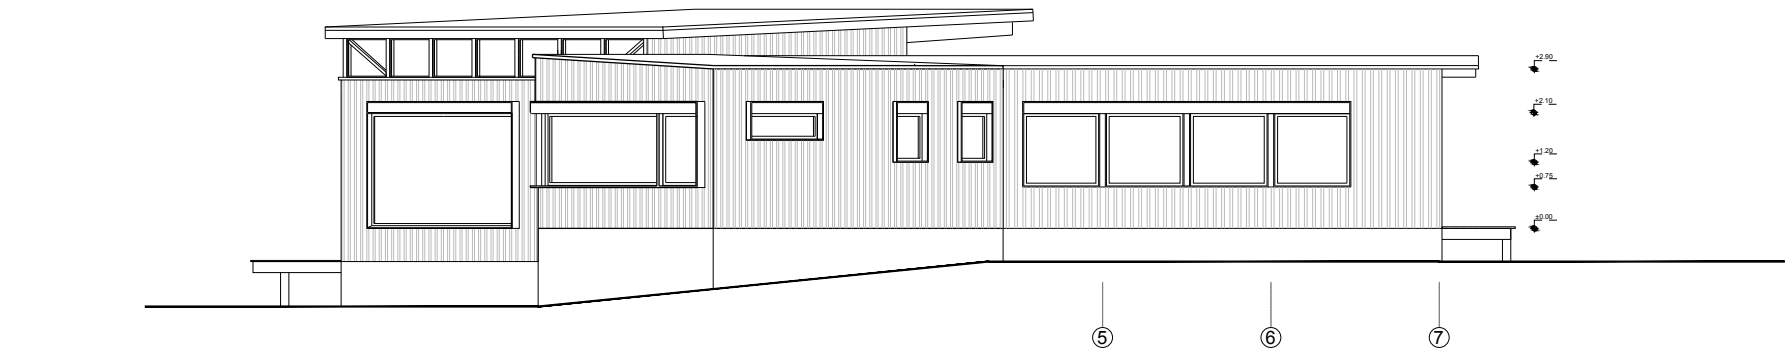


ELEVACION SUR

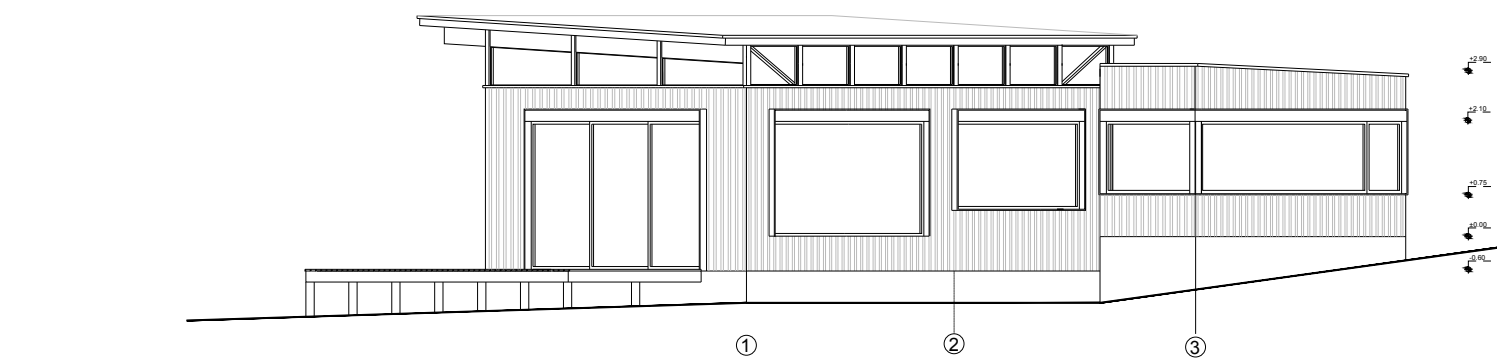


ELEVACION PONIENTE

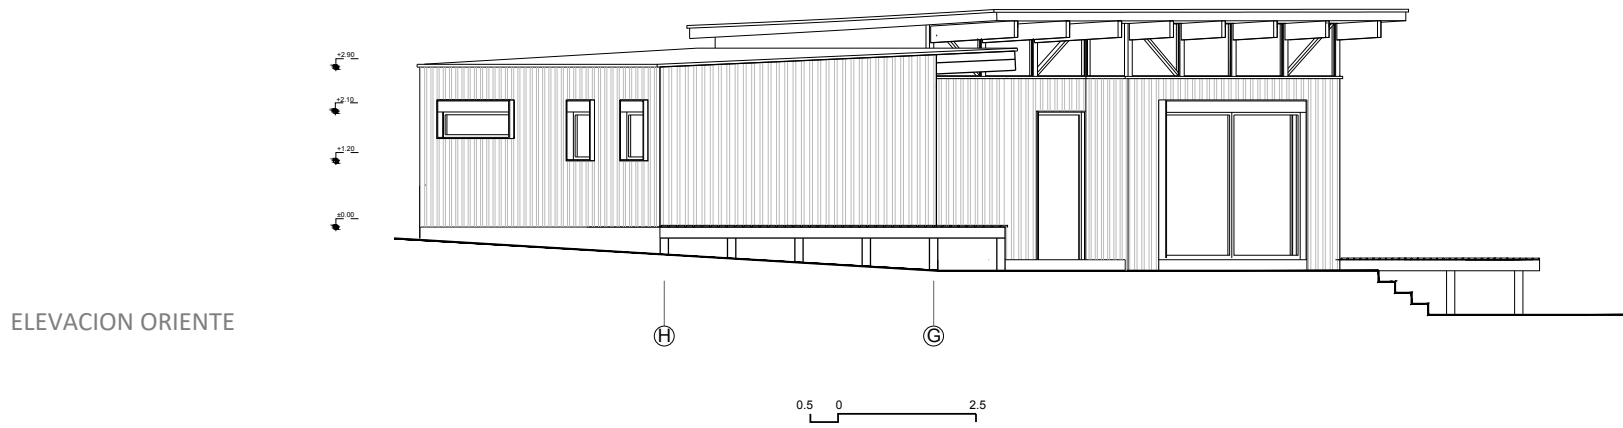


ELEVACION ORIENTE

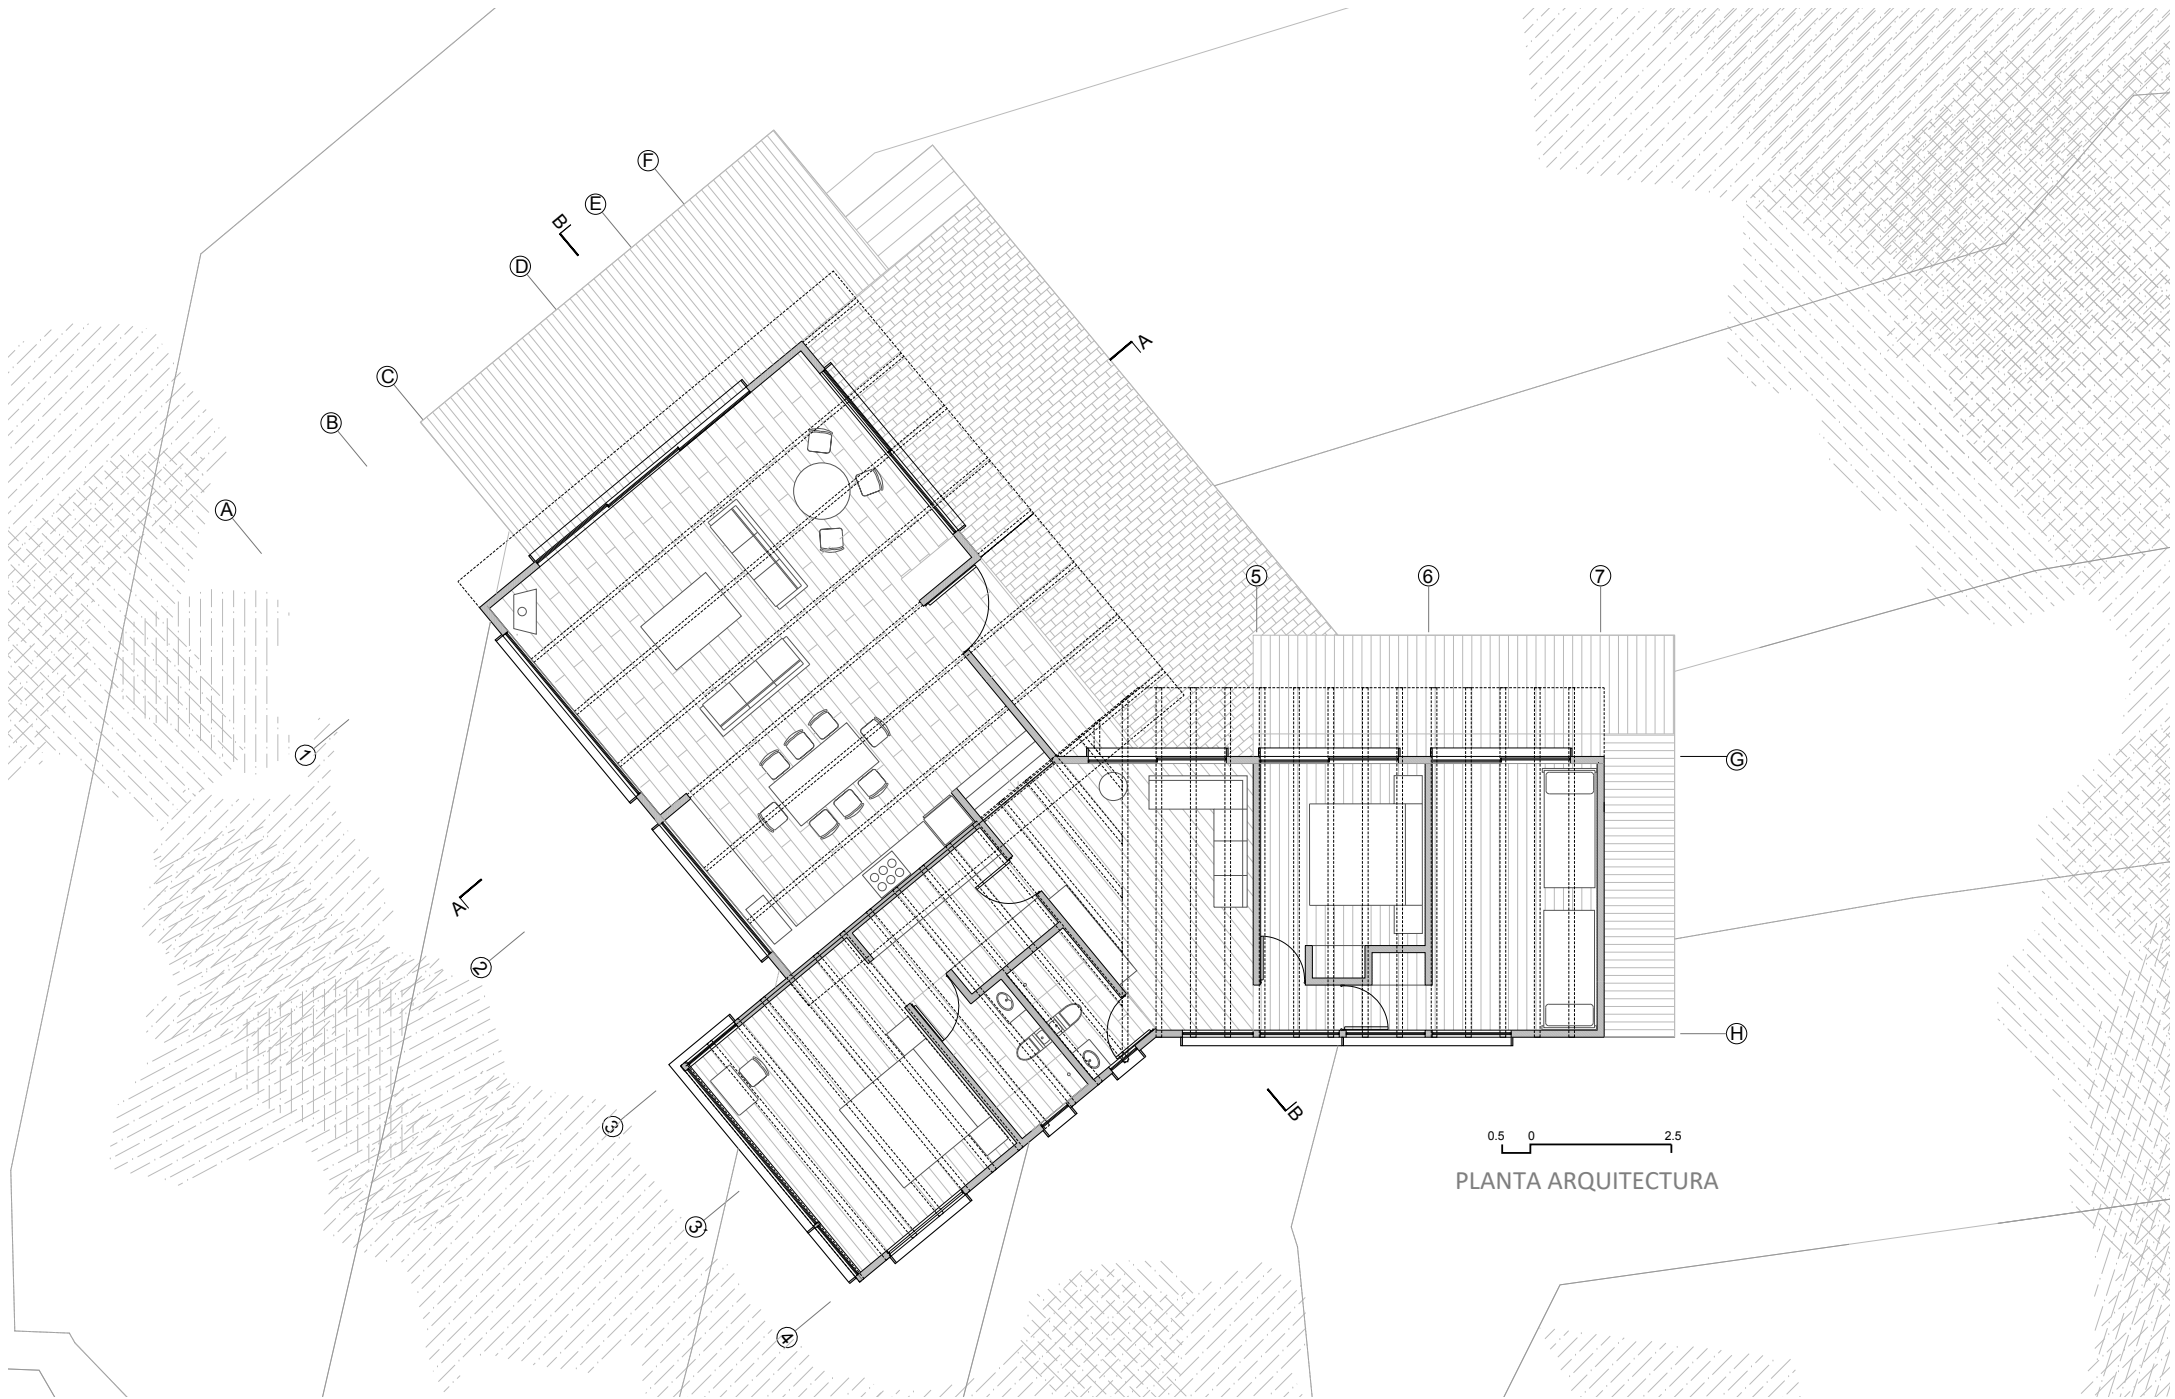

PLANTA ARQUITECTURA

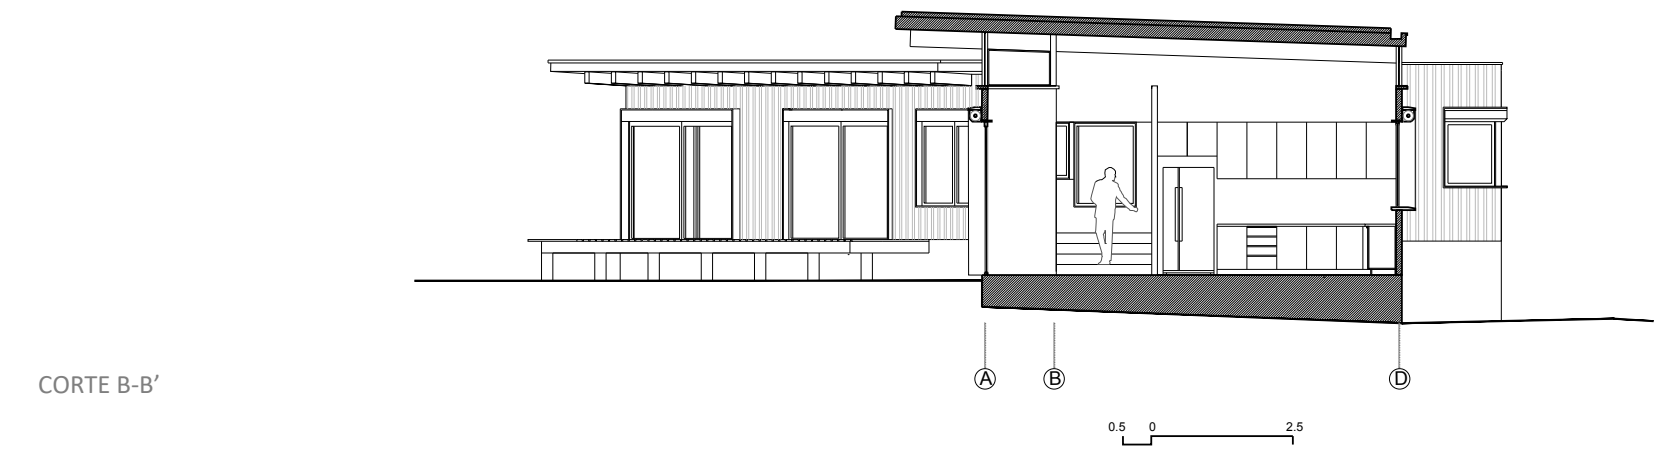

CORTE B-B'

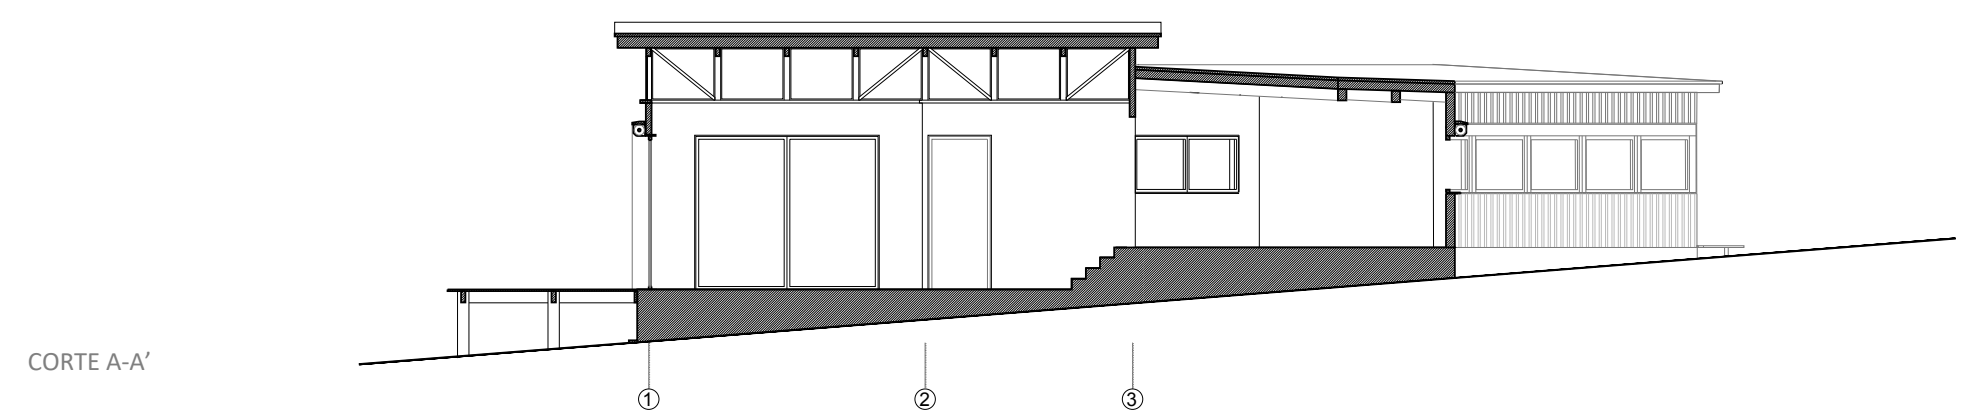

CORTE A-A'