

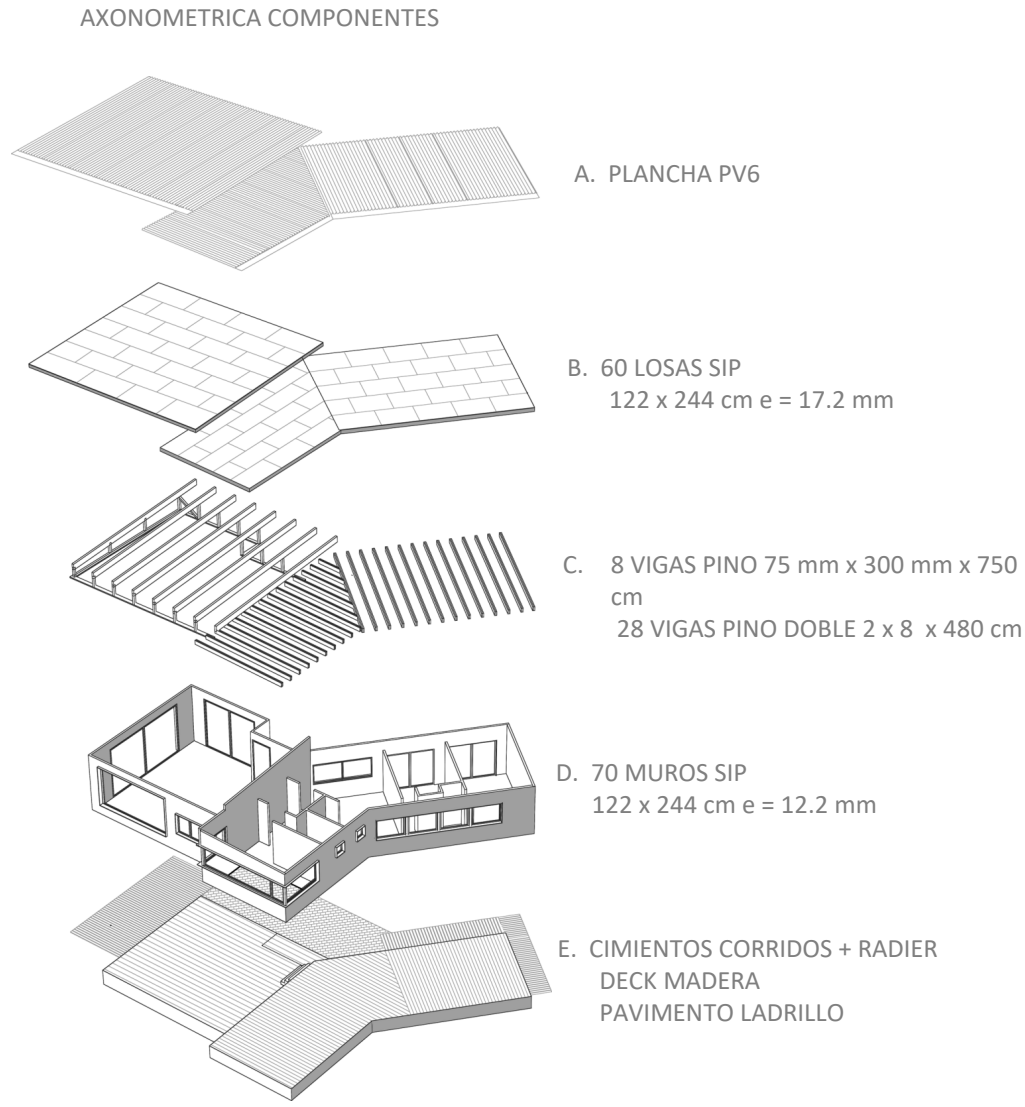


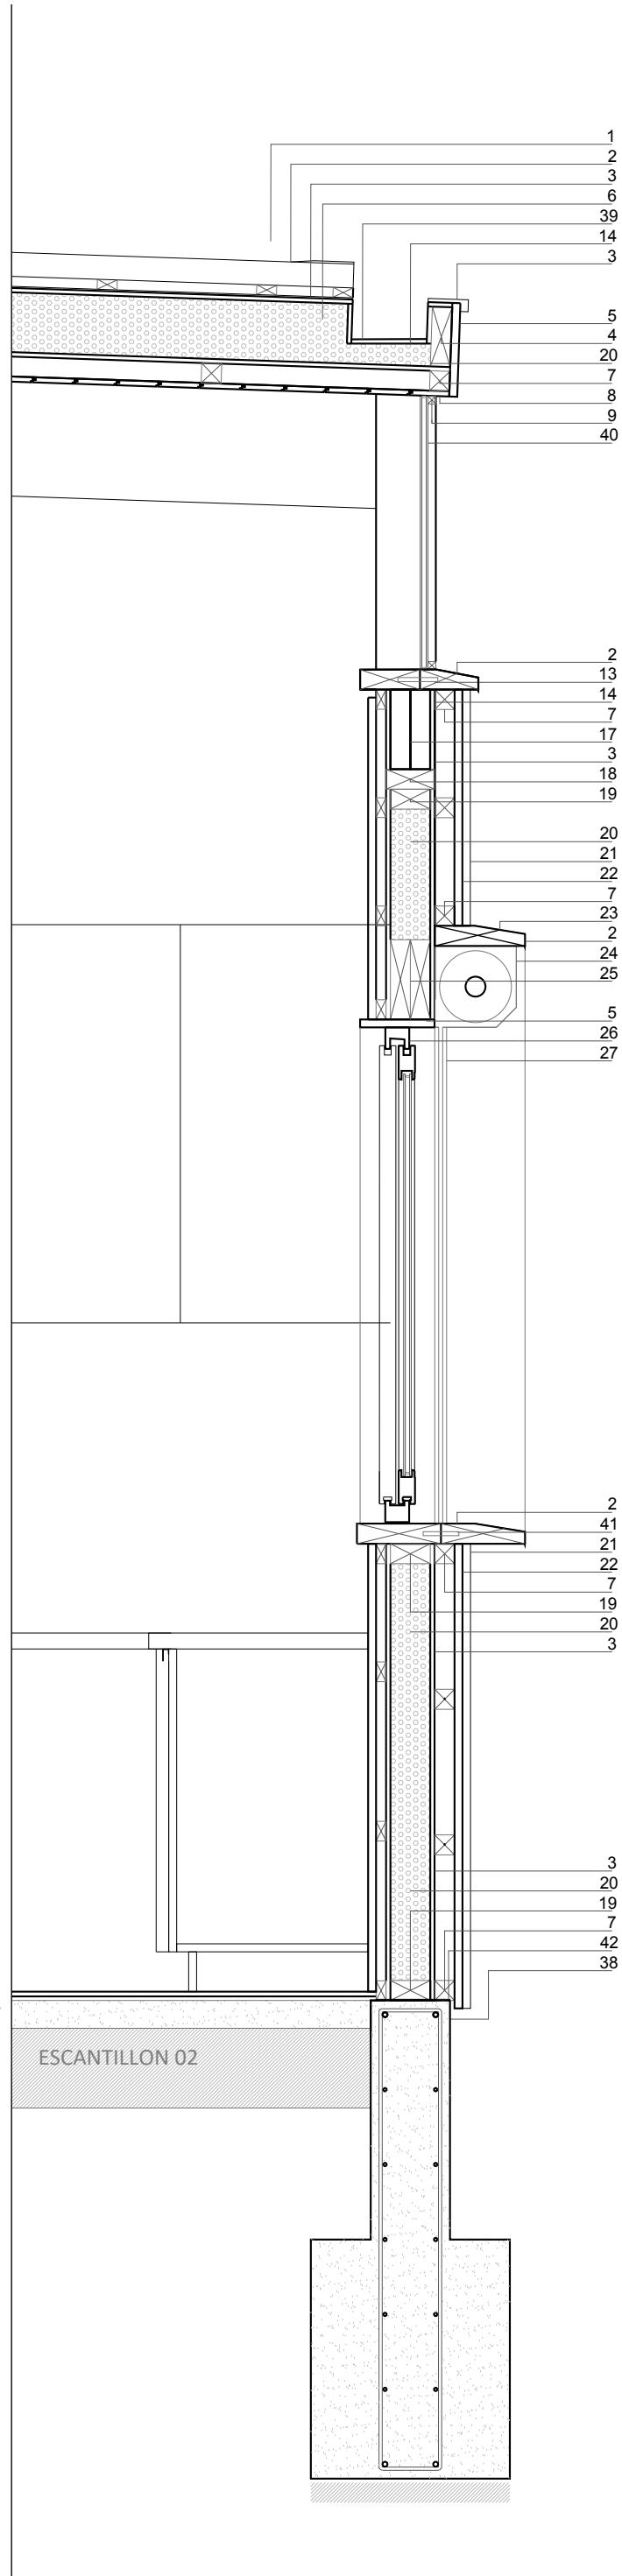

- ELEMENTOS ESCANTILLON
- 1 CUBIERTA PV6 CINTAC 0.5 mm
 - 2 HOJALATERIA PLEGADA 0.5 mm
 - 3 MEMBRANA HIDROFUGA
 - 4 PINO 2" X 6" BRUTO
 - 5 PINO 1" X 8" CEPILLADO
 - 6 PANEL SIP 172 mm EPS 150 mm
 - 7 PINO 2" X 2" BRUTO
 - 8 TABLA CIELO 3/4" X 5 MCH
 - 9 LISTON PINO 19 mm X 19 mm
 - 10 TERMOPANEL 4/10/4
 - 11 PILAR COMPUESTO 1" x 6" + 3" x 6" + 1" x 6
 - 12 VIGA PINO 75 mm x 300 mm
 - 13 PINO CEPILLADO ENTARUGADO (2) 2" x 6 "C/ REBAJE
 - 14 PLACA OSB 11.1 mm
 - 15 LISTON PINO BRUTO 1" x 2"
 - 16 REVESTIMIENTO INTERIOR PINO 1" x 8" MCH
 - 17 DOBLE PERFIL TUBULAR 200 x 50 x 3 mm
 - 18 PINO 2" x 5"
 - 19 PINO 2" x 4"
 - 20 PANEL SIP OSB 11.1mm + EPS 100 mm + OSB 11.1 mm
 - 21 LISTON 1" x 2" PINO IMPREGNADO CEPILLADO (SOBRE UNION MACHIMBRE)
 - 22 TABLA 1" x 8" PINO IMPREGNADO CEPILLADO MCH
 - 23 PINO 2" x 10" CEPILLADO C/ REBAJE PARA CAIDAS DE AGUAS LLUVIAS
 - 24 CAJON SISTEMA PERSIANA ENROLLABLE 205 X 205 mm
 - 25 VIGA PINO (2) 2" x 8" BRUTO
 - 26 VENTANA PVC REHAU LINEA EURODESIGN 60
 - 27 GUIA ALUMINIO PERSIANA ENROLLABLE
 - 28 ESTABILIZADO COMPACTADO MECANICAMENTE
 - 29 POLIETILENO 100 MICRAS
 - 30 MALLA ACMA C- 92
 - 31 RADIER HORMIGON 7 cm
 - 32 PEGAMENTO PORCELANATO
 - 33 PORCELANATO 12 mm
 - 34 GUARDAPOLVO PINO 70 mm
 - 35 PAVIMENTO LADRILLO FISCAL 28.5 X 14 X 4.5 cm TRABADO
 - 36 ARENA FINA PARA NIVELACION
 - 37 ESTABILIZADO COMPACTADO MECANICAMENTE
 - 38 CIMENTO CORRIDO SEGUN ESPECIFICACION
 - 39 CANAL AGUAS LLUVIAS 250 mm HOJALATERIA 05 mm
 - 40 TERMOPANEL 4/10/4
 - 41 PINO CEPILLADO ENTARUGADO (2) 2" x 10 " C/ REBAJE
 - 42 MEMBRANA ASFALTICA LISA 3 mm

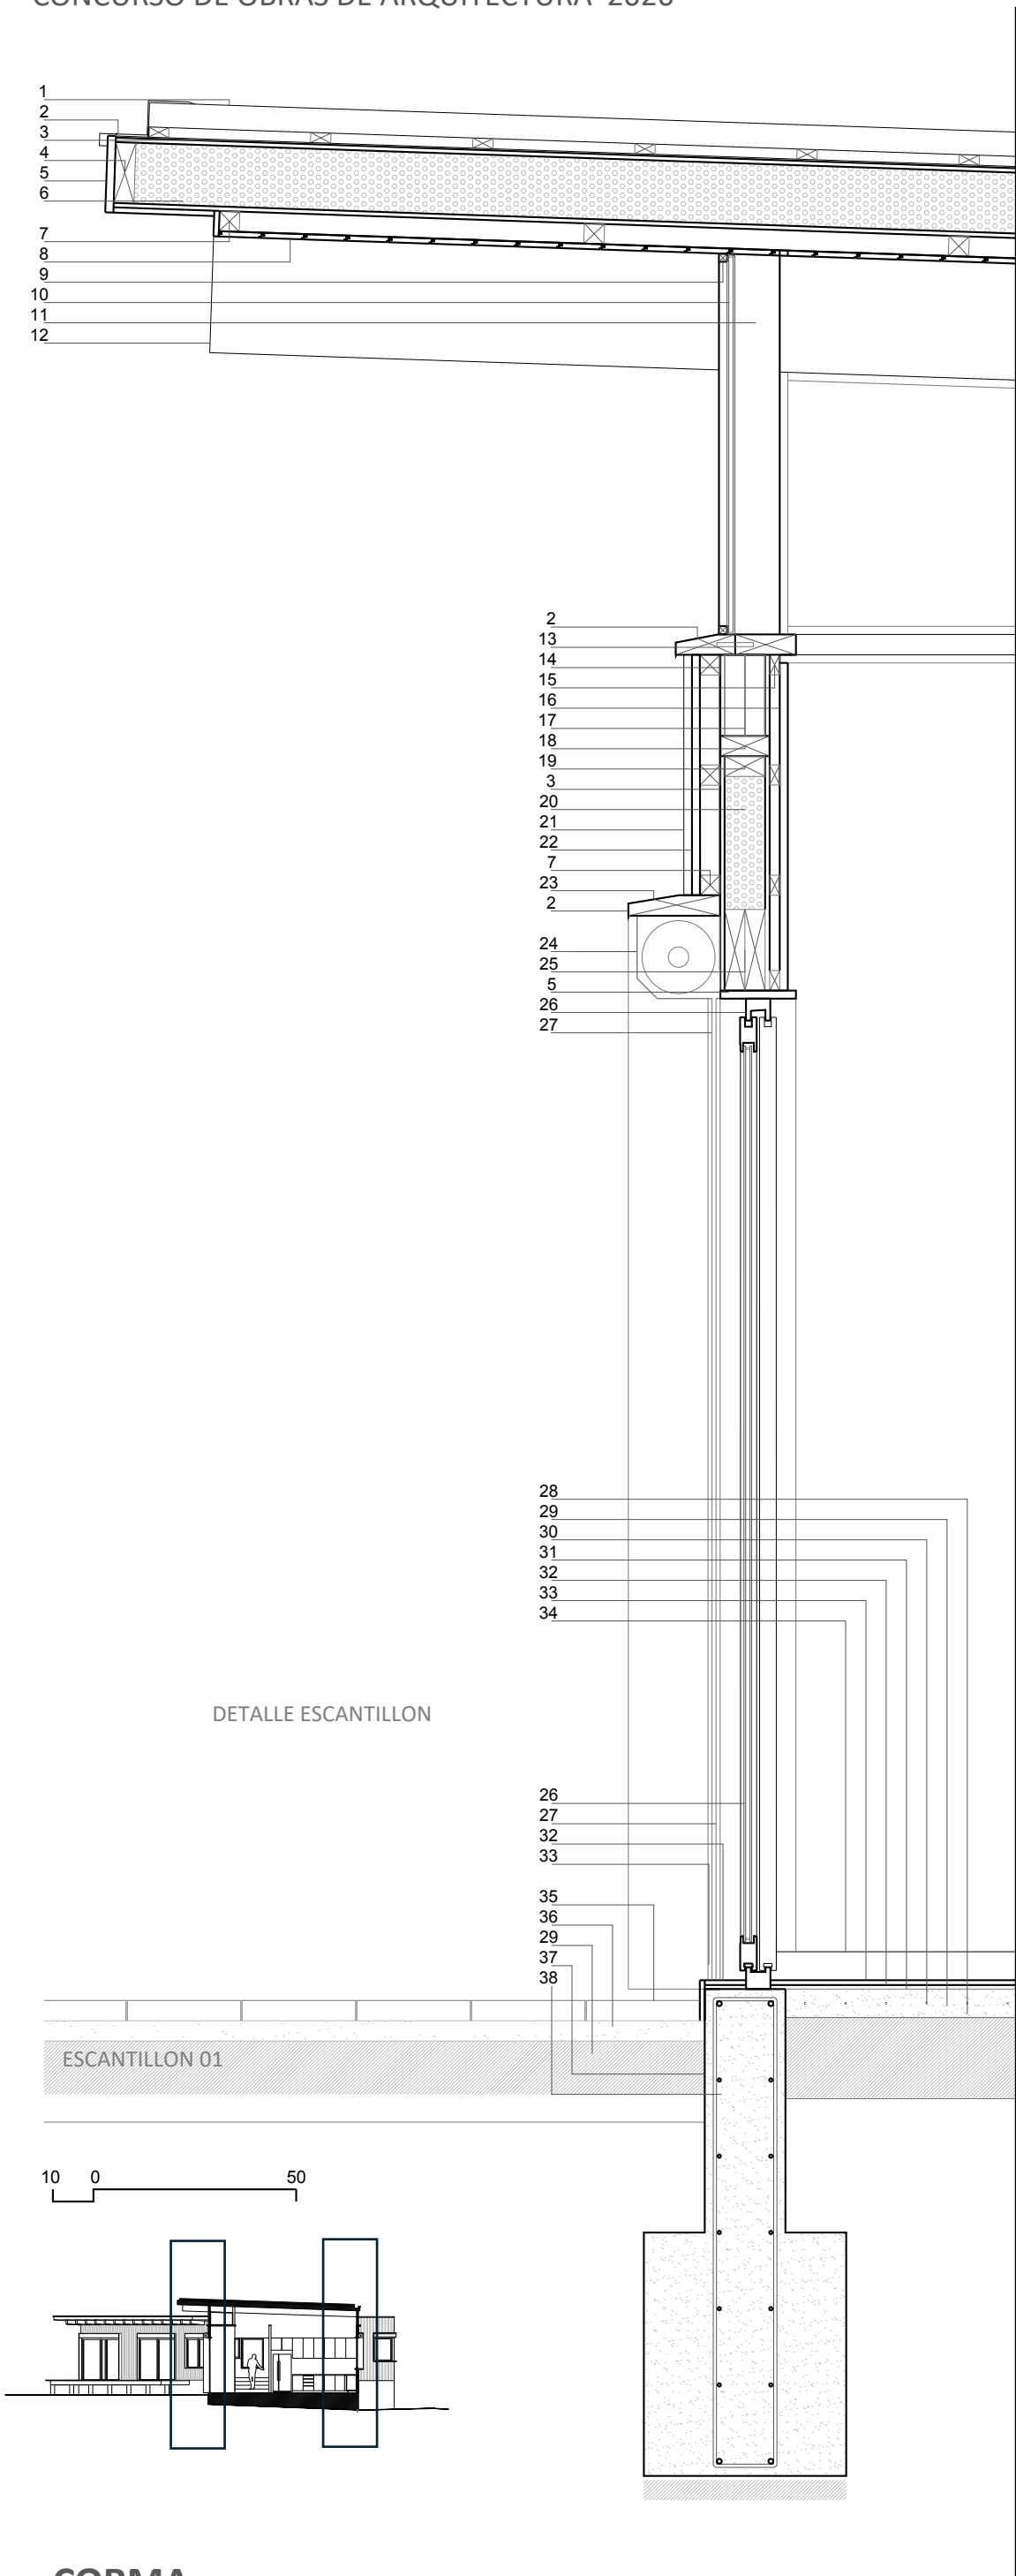

1. CORONACIÓN DEL MURO - Doble viga metálica sobre la solera del SIP; vigas de pino de 75x300 mm apoyadas en pilares compuestos.
2. MONTAJE SIN GRÚA - Paneles de 46 a 50 kg montados a mano por cuatro operarios. Envolve en cincuenta días.
3. ESTRUCTURA DE CUBIERTA Y ALEROS - El entramado se prolonga sobre el muro SIP para formar los aleros del norte.
4. INTEGRACIÓN DE REDES - Conducciones en el entramado de cubierta, sin perforar la envolvente.