




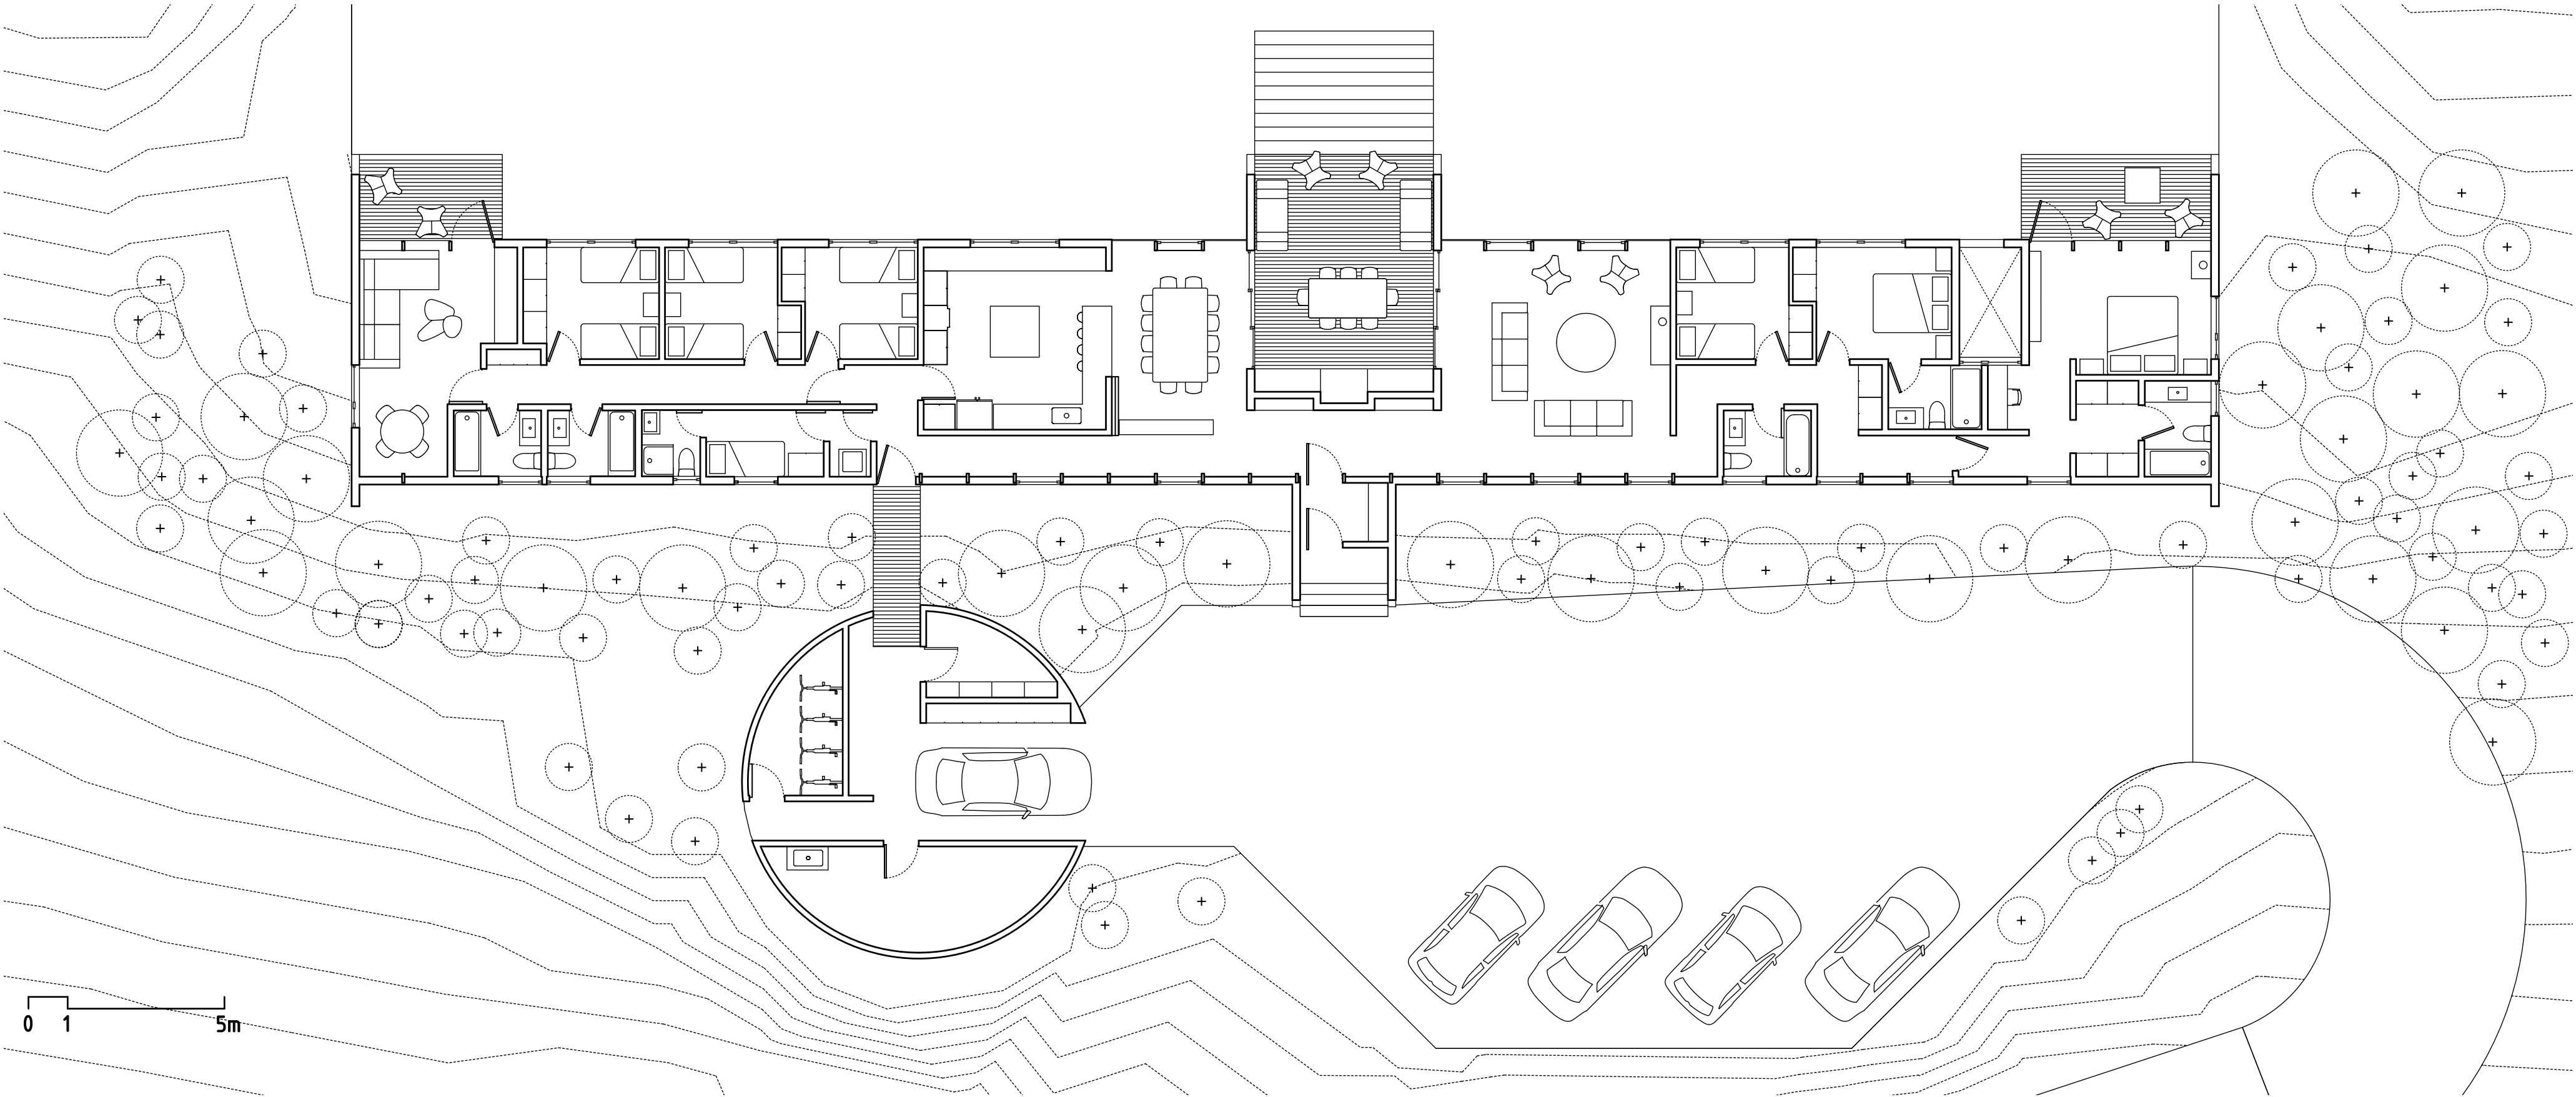


PLANTA DE ARQUITECTURA

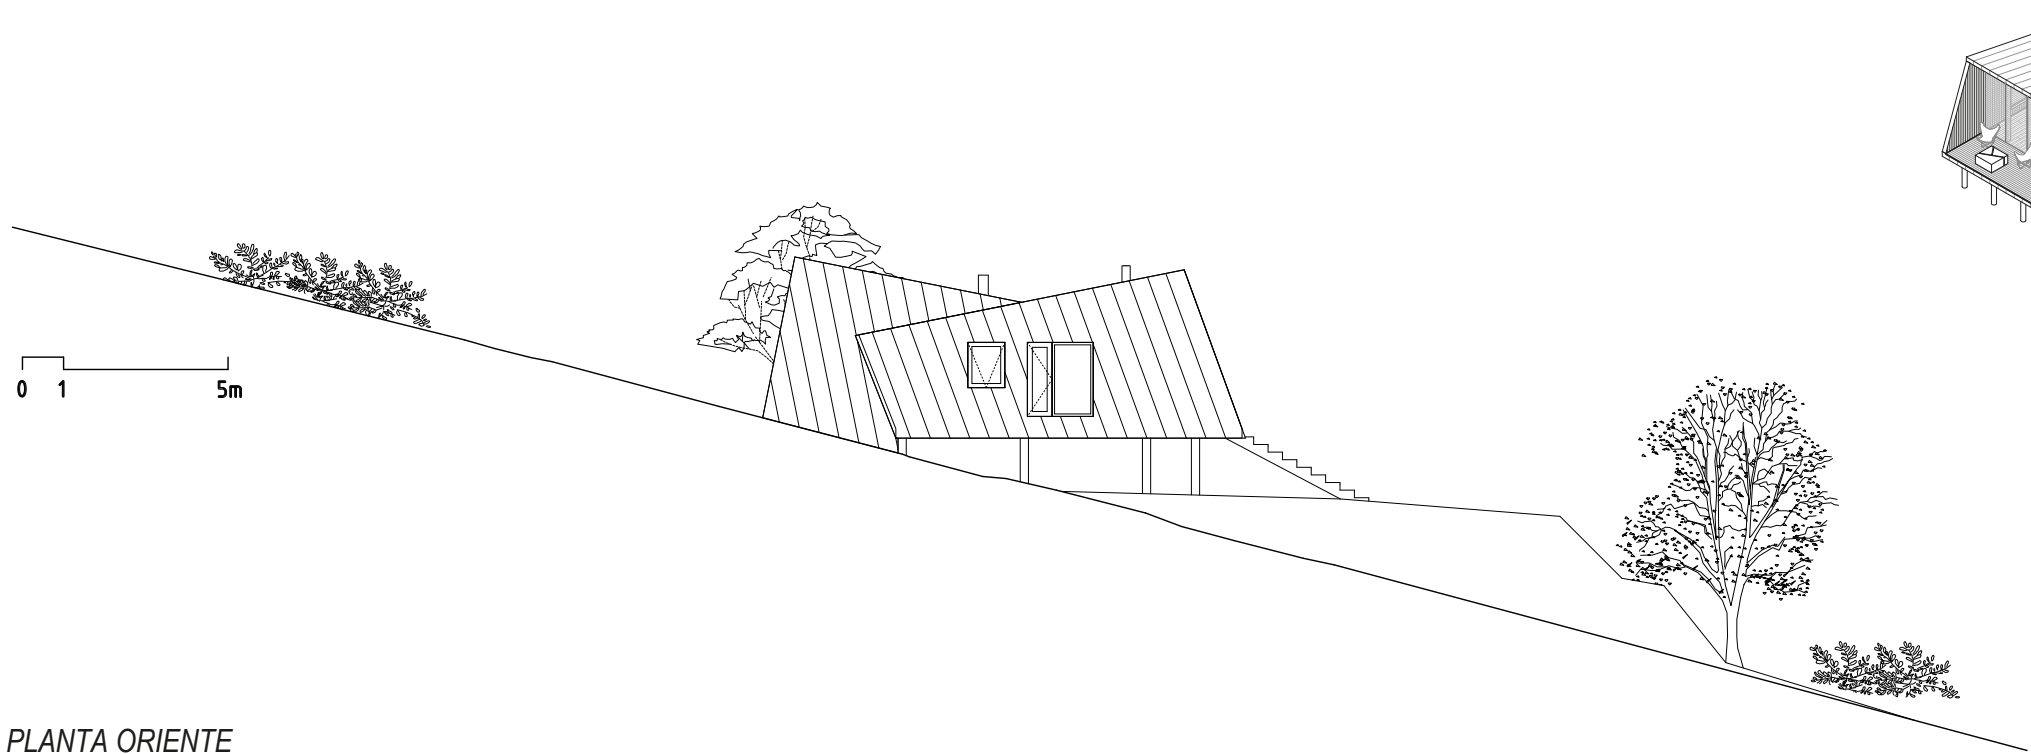

PLANTA ORIENTE

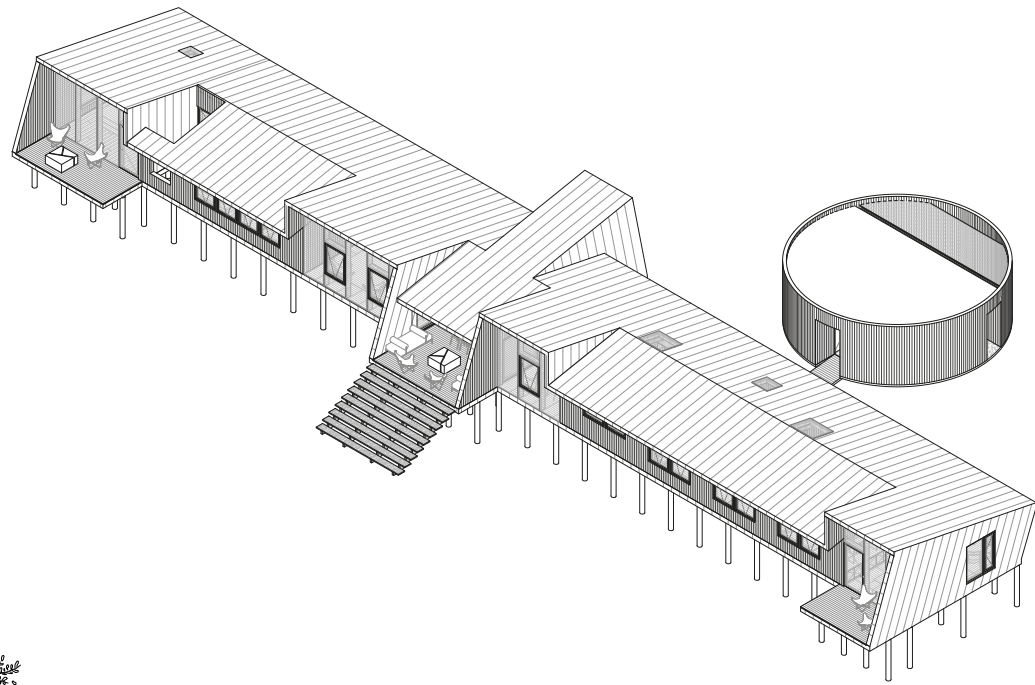

ISOMÉTRICA ARQUITECTURA

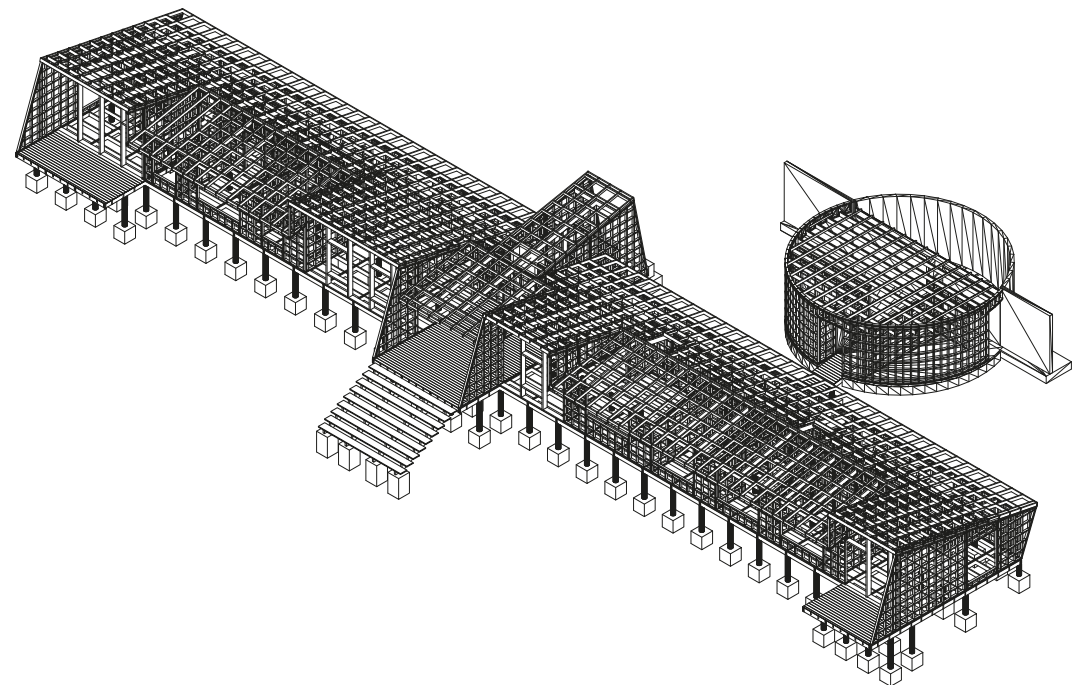

ISOMÉTRICA ESTRUCTURA DE MADERA