



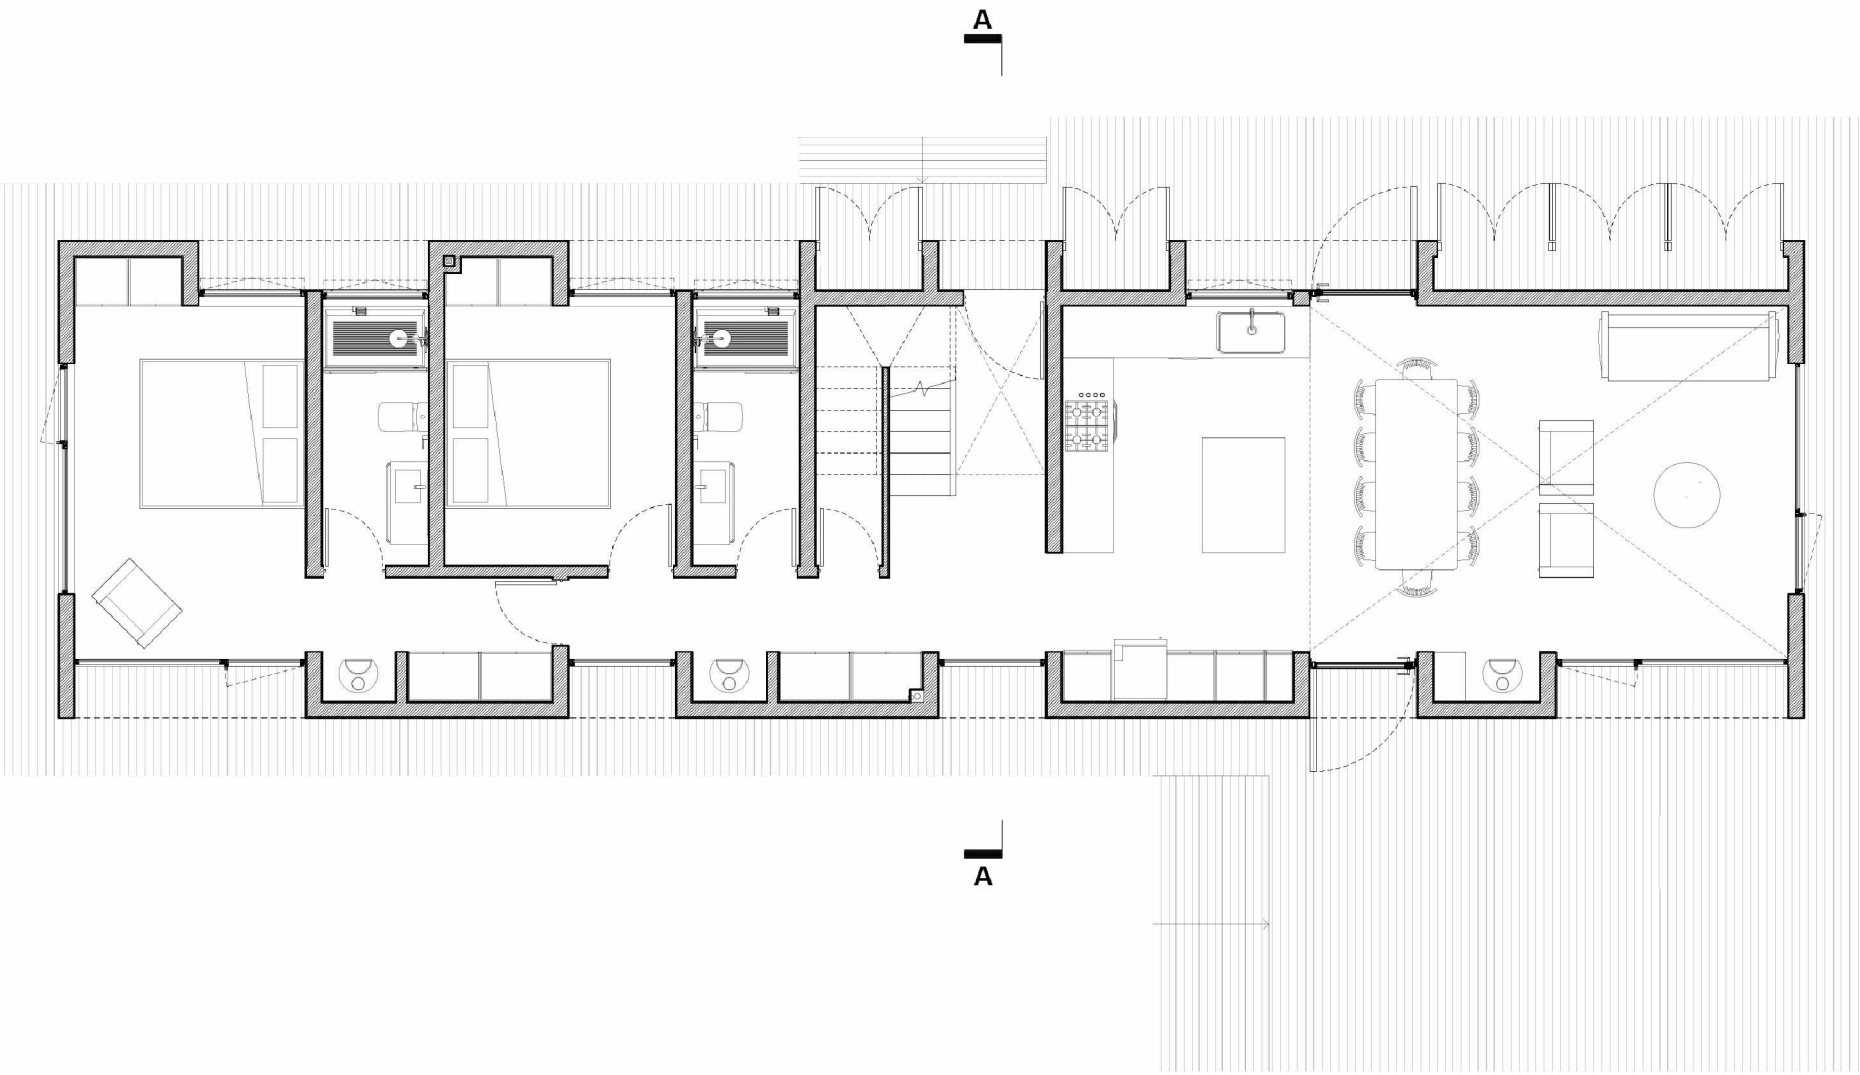


Planta Primer Nivel

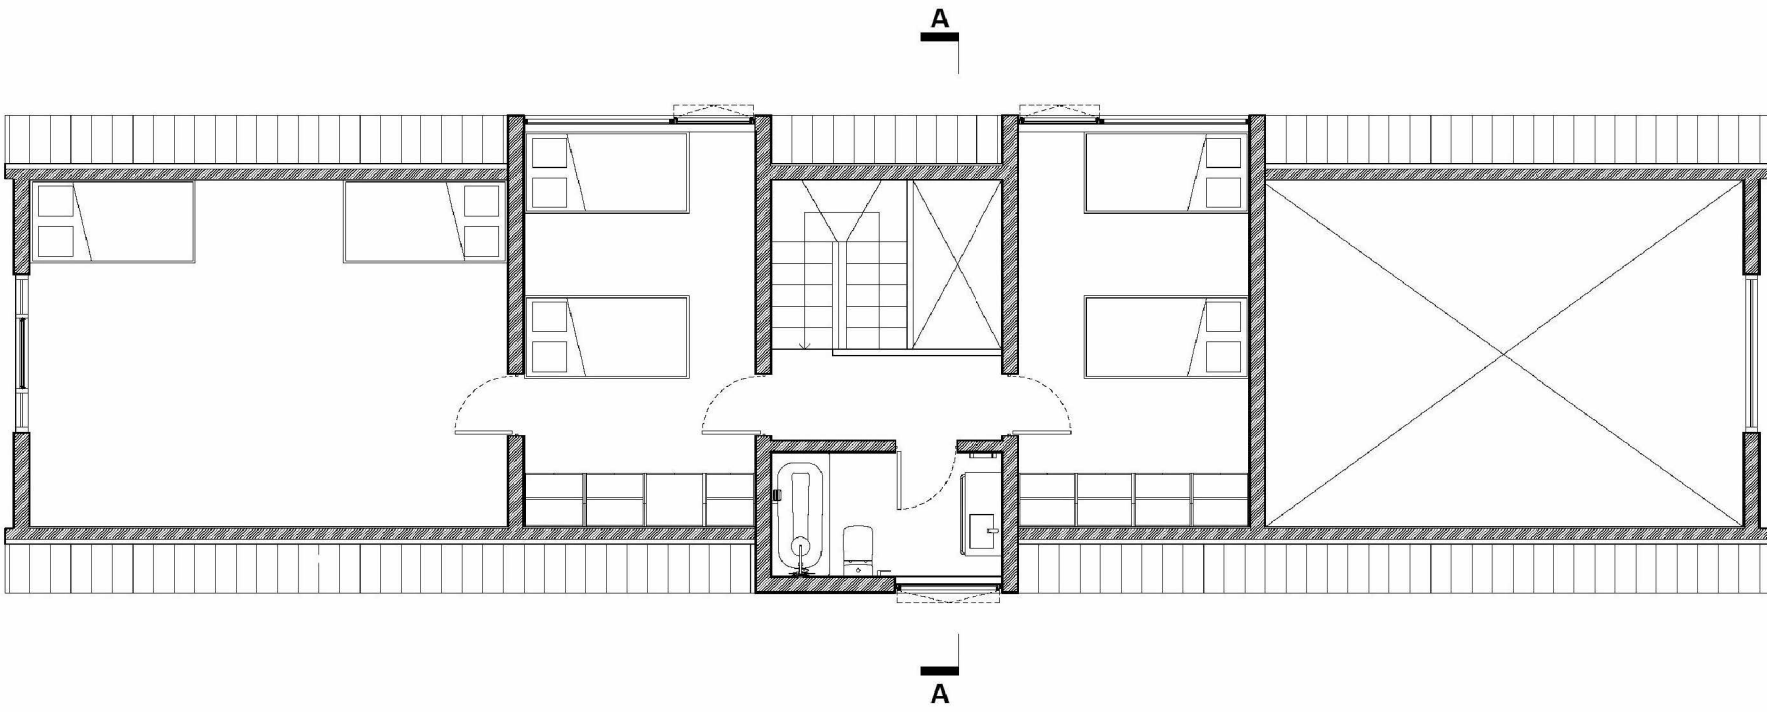


Planta Segundo Nivel



Elevación Norte

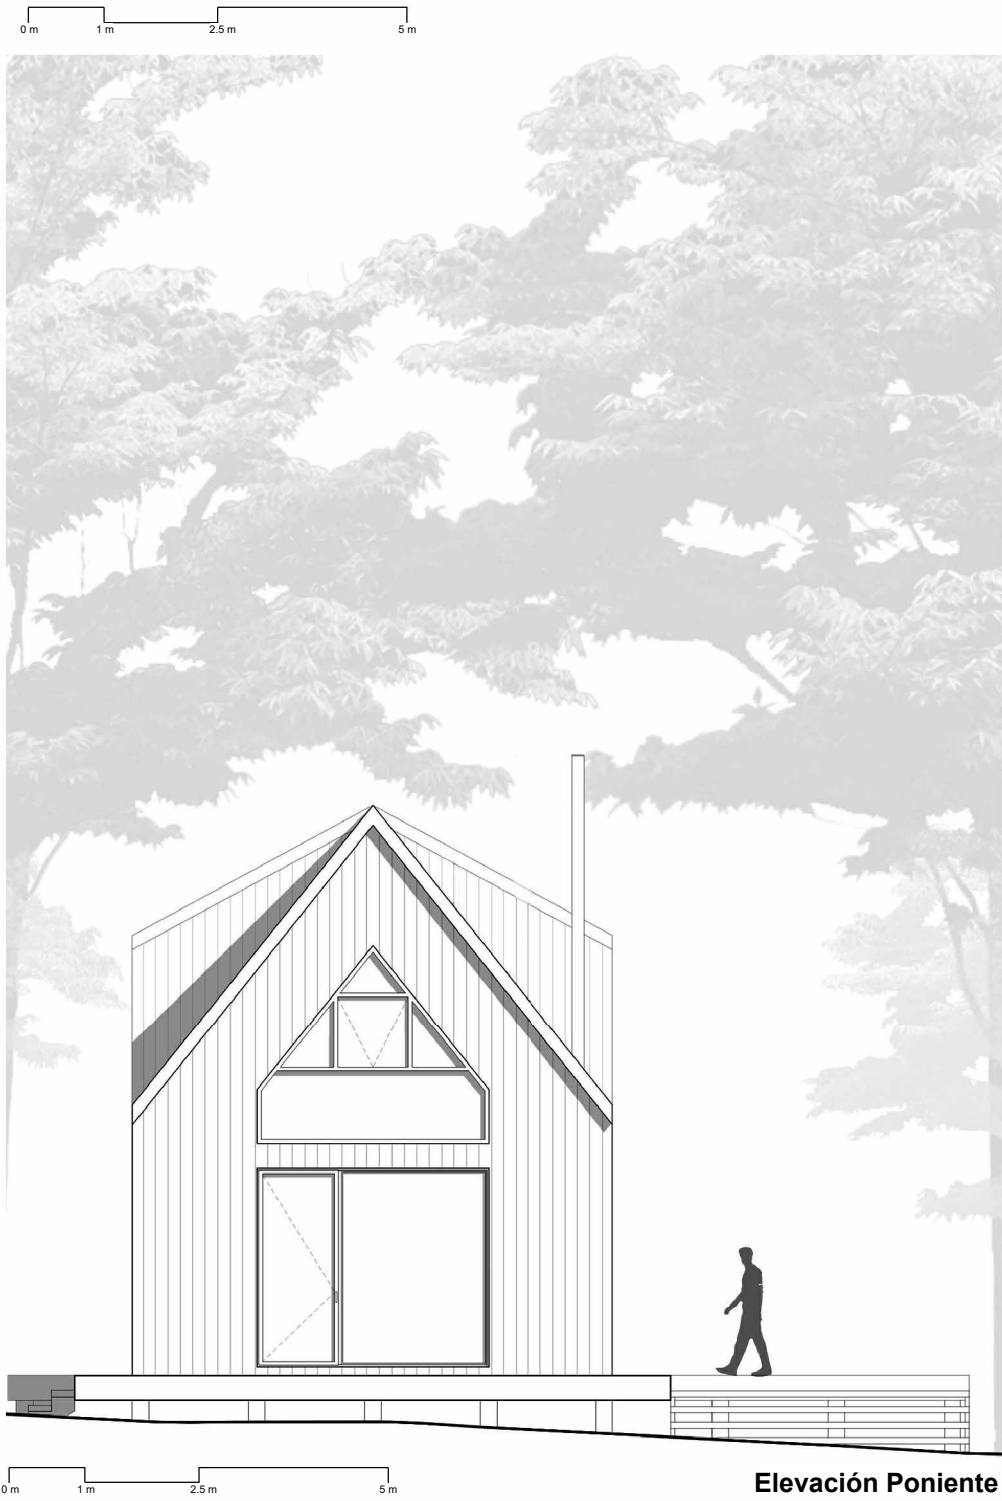

Elevación Poniente

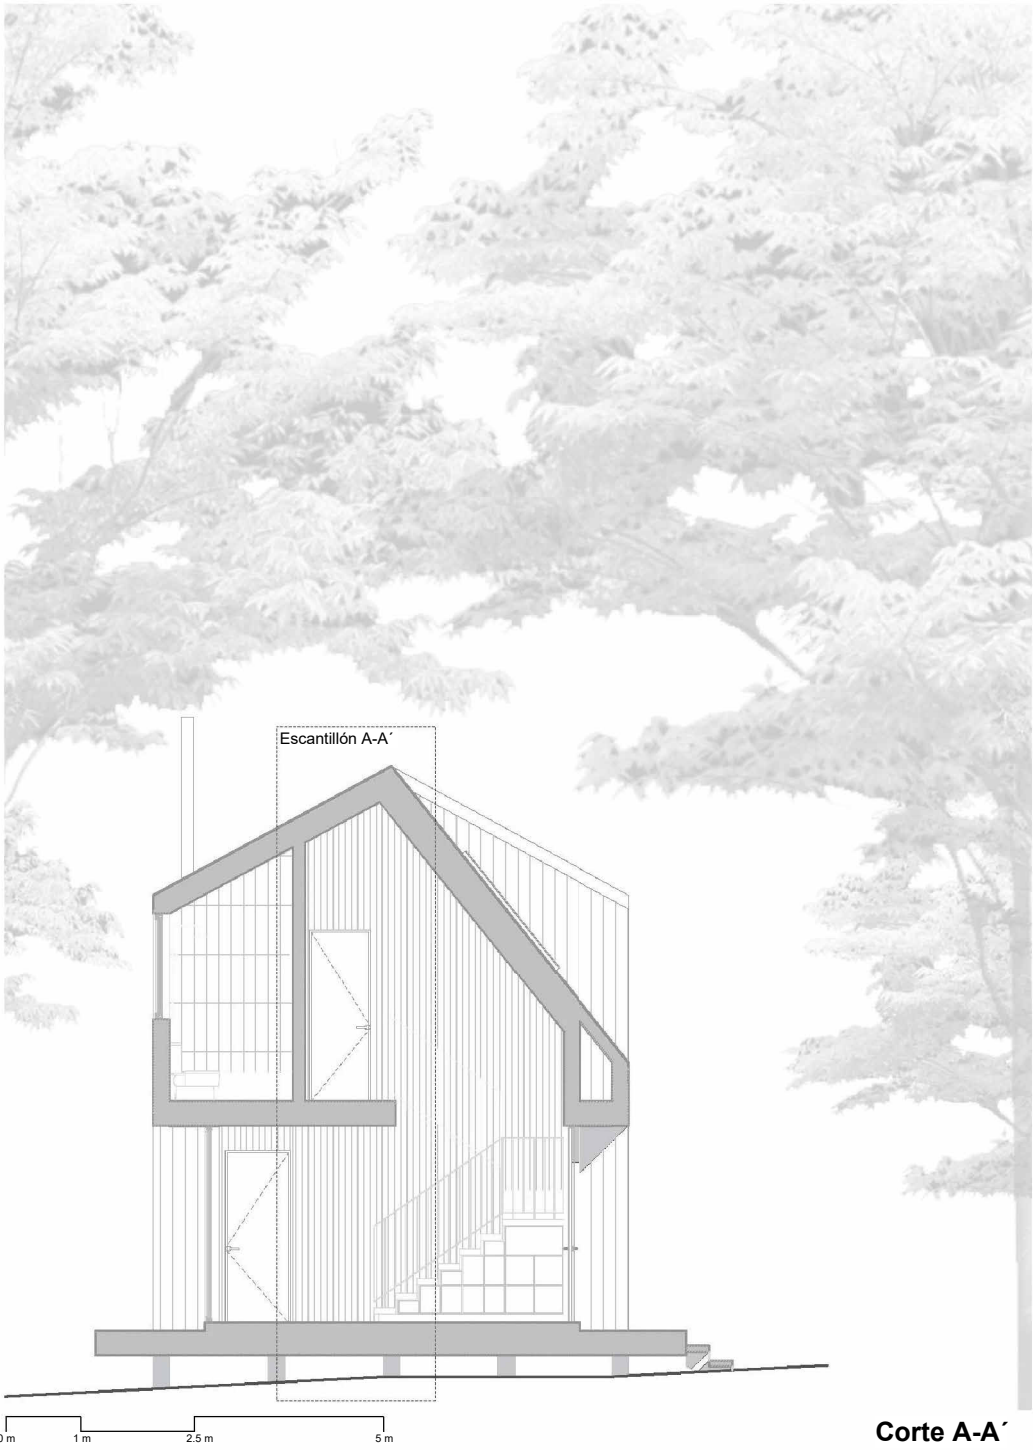

Corte A-A'
MORENO WELLMANN ARQUITECTOS