

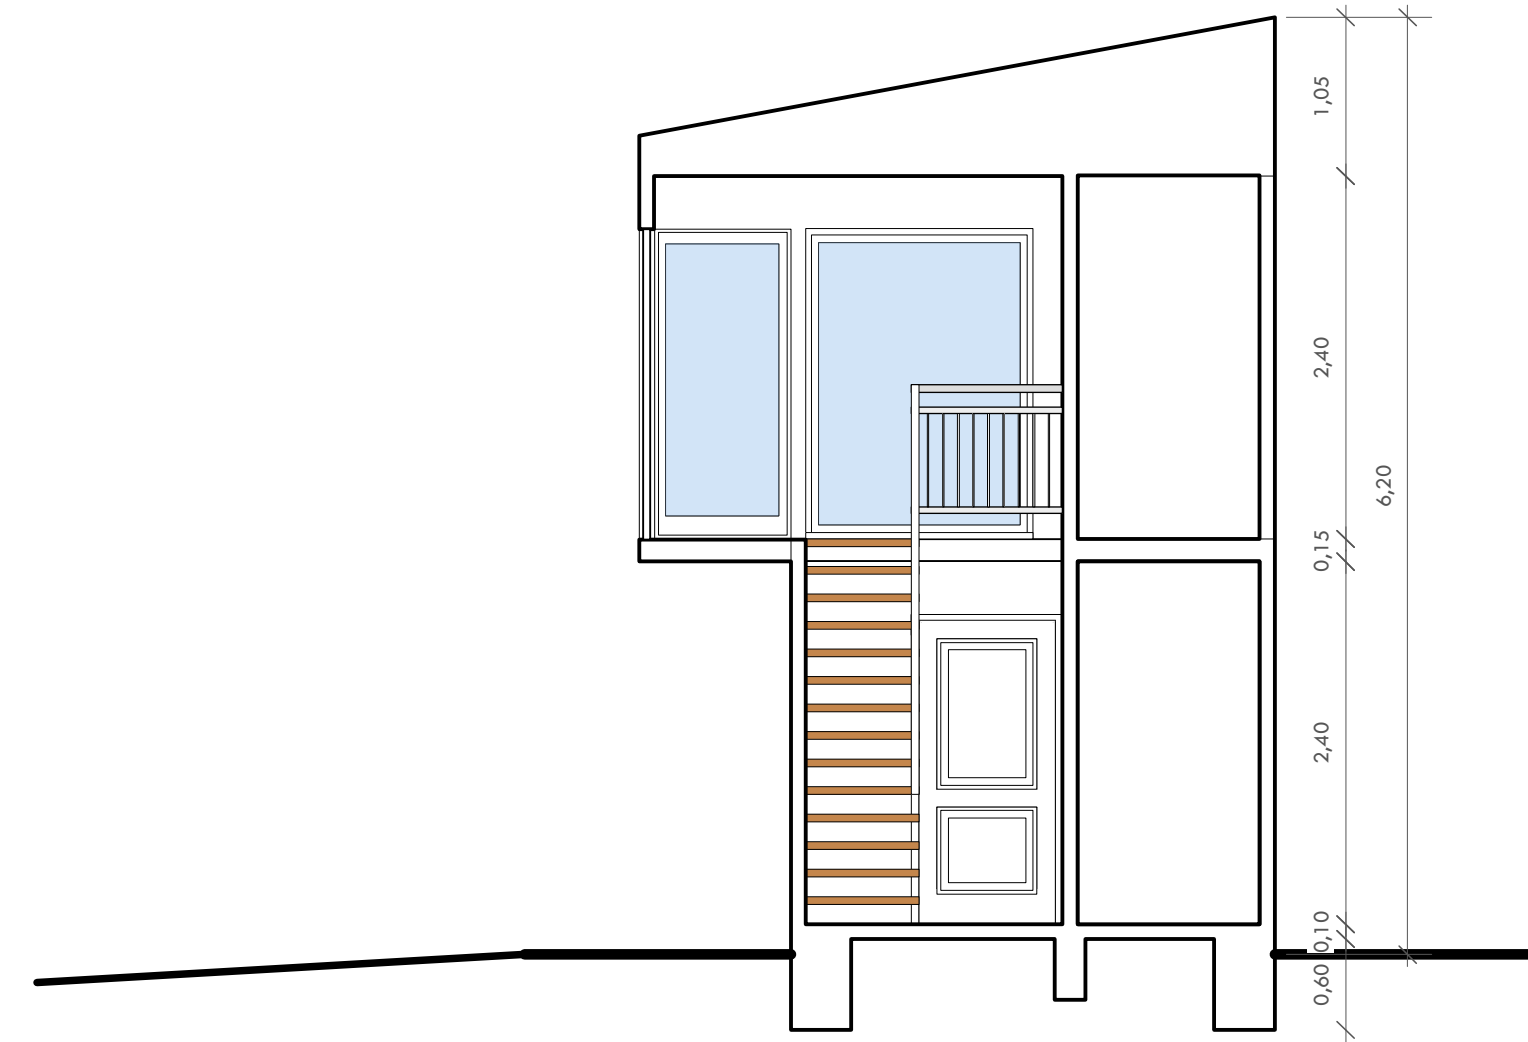


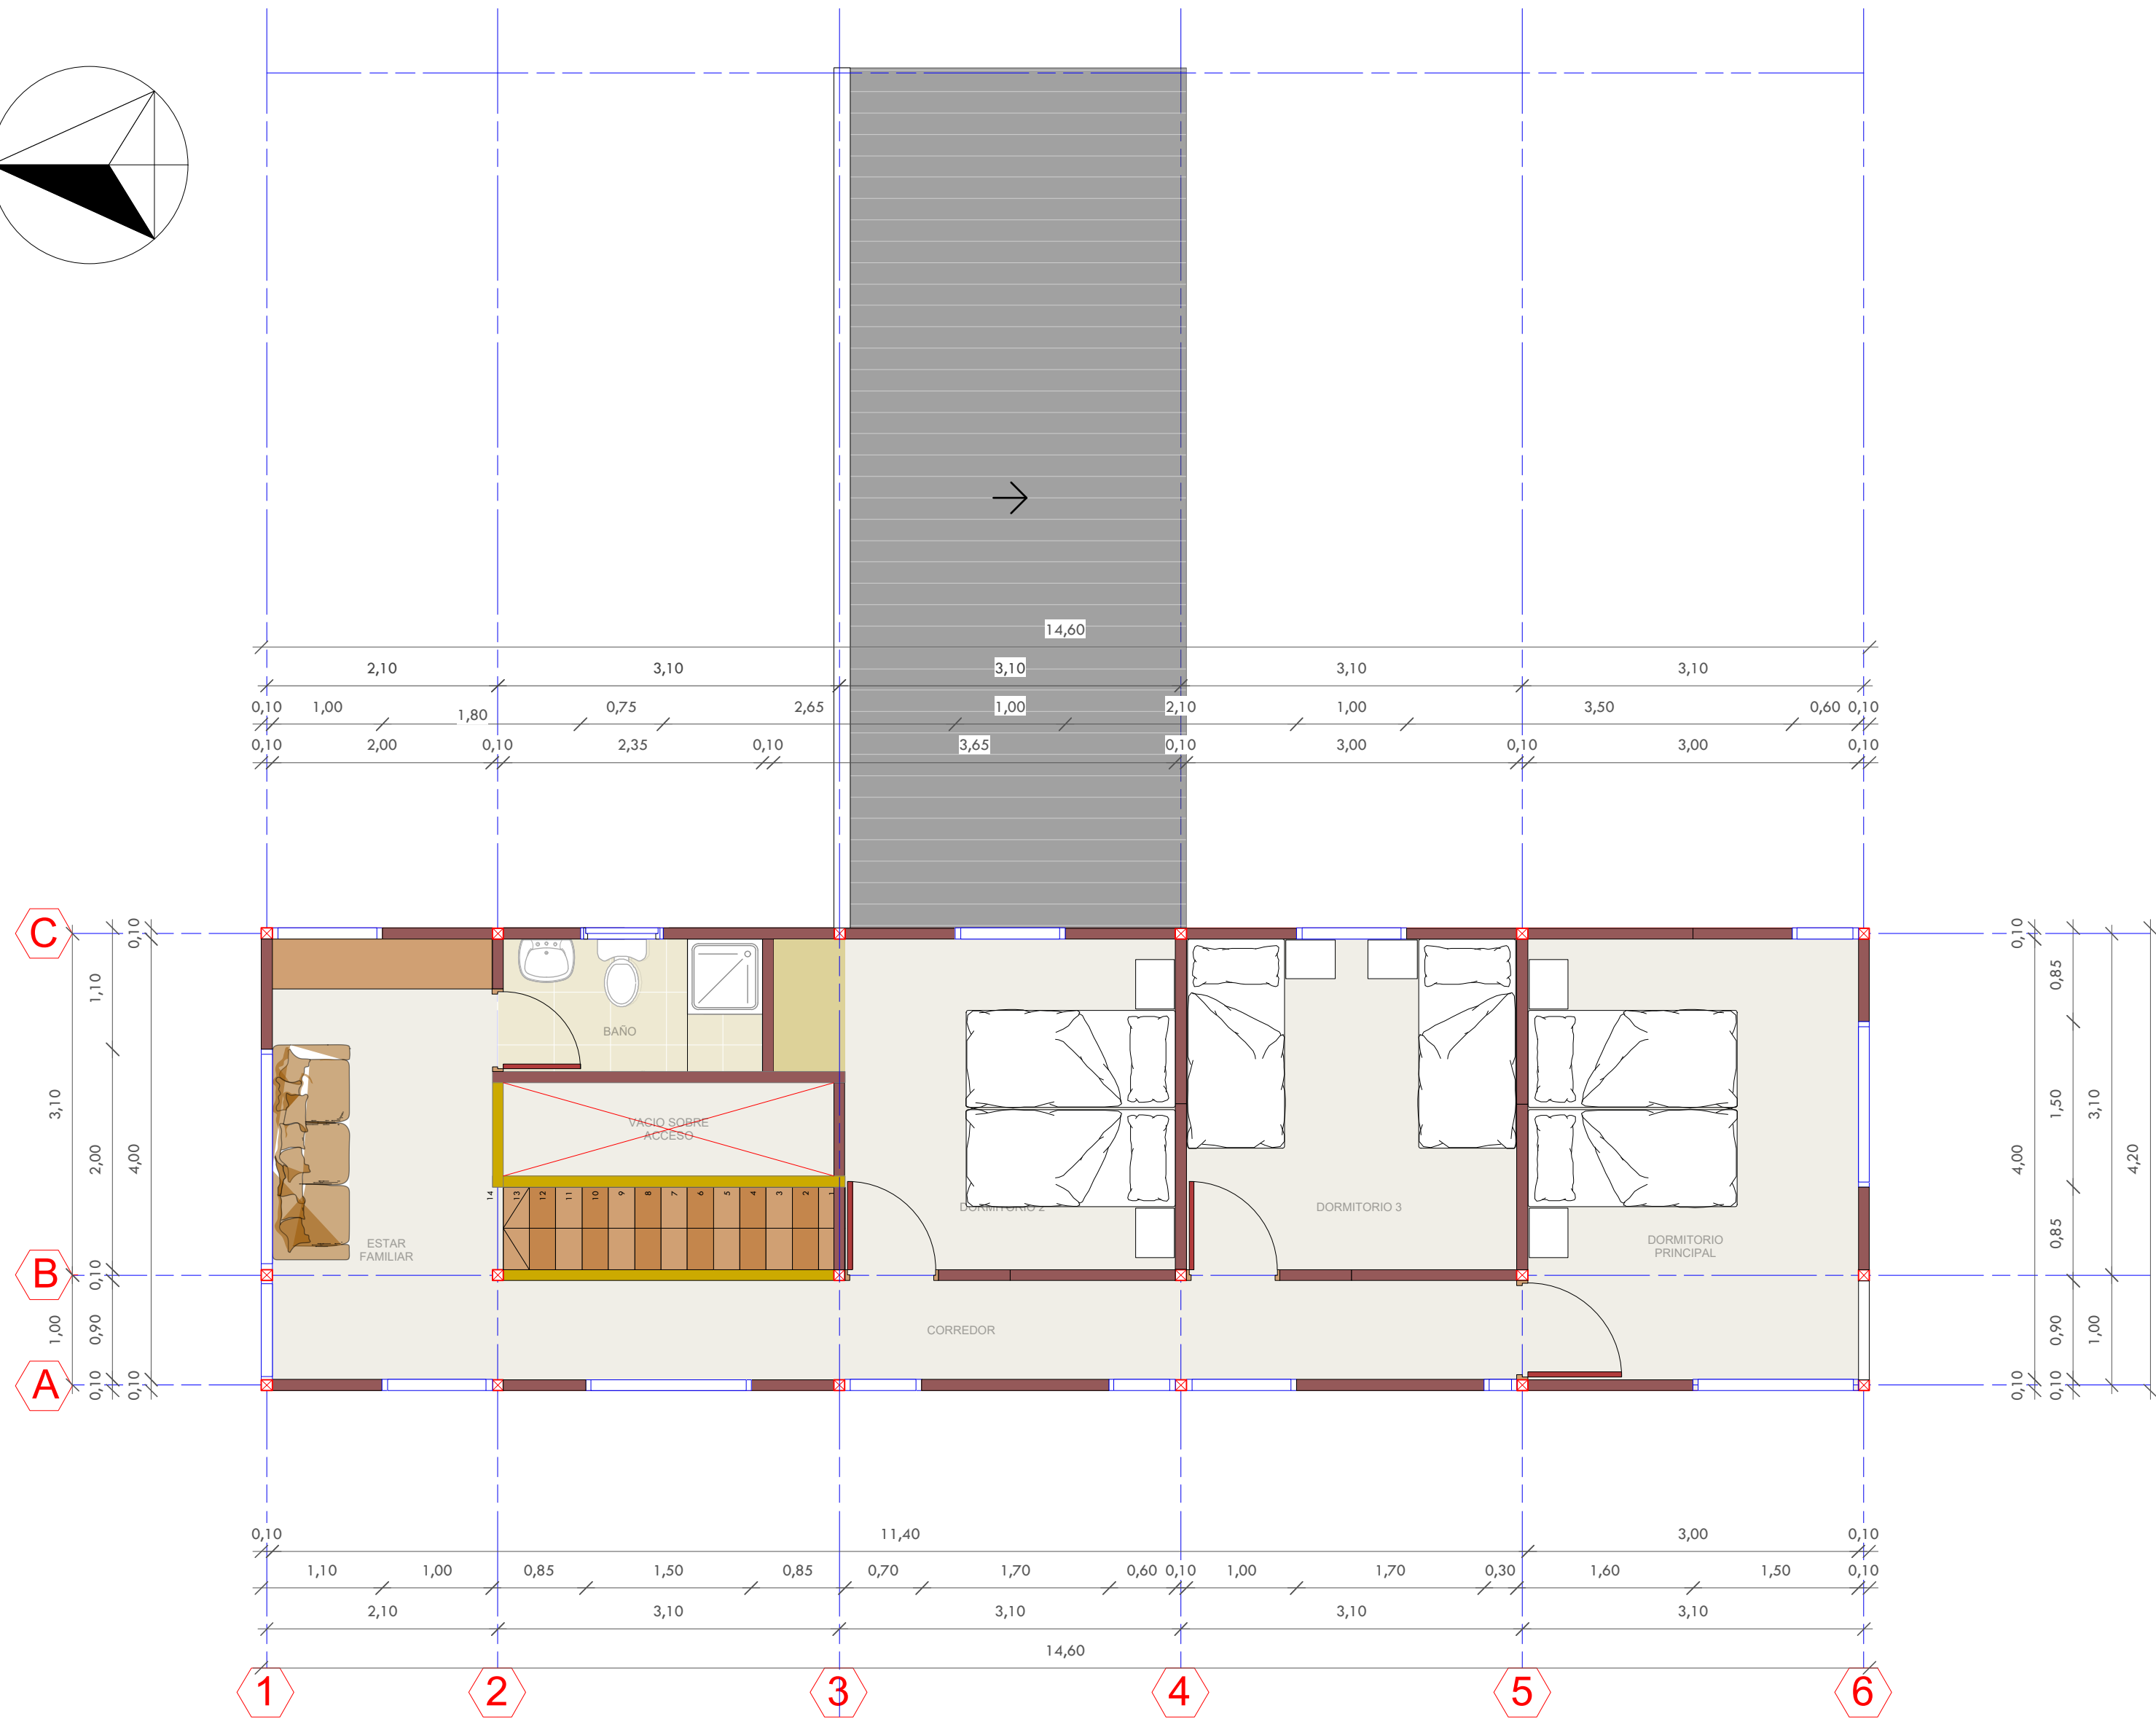

CORTE A - A
ESC. 1/50

PLANTA ARQUITECTURA SEGUNDO NIVEL

ESC. 1/50

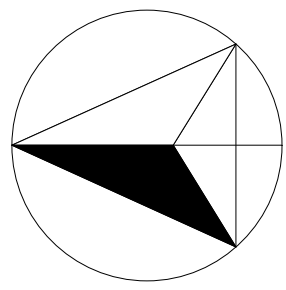

ELEVACIÓN NORTE
ESC. 1/50



ELEVACIÓN SUR
ESC. 1/50



Proyecto		VIVIENDA	
Propietario		CINTHIA MUÑOZ AGÜERO	
Contenido		PLANTA ARQUITECTURA SEGUNDO NIVEL CORTE A - A ELEVACION NORTE ELEVACION SUR	
Arquitecto		CRISTIAN RODRIGUEZ DOMINGUEZ U.B.B. I.C.A. N° 9935	
Empresa Constructora		Cristian Rodriguez Dominguez	
Ubicación		PARCELACION QUINO LOTE 8 C VICTORIA	
Observaciones		ROL AVALUO 538 - 530	
Dibujo		Fecha	Escala
V"8"		2024	1/50
Proy.		Lamina	
A		2	