




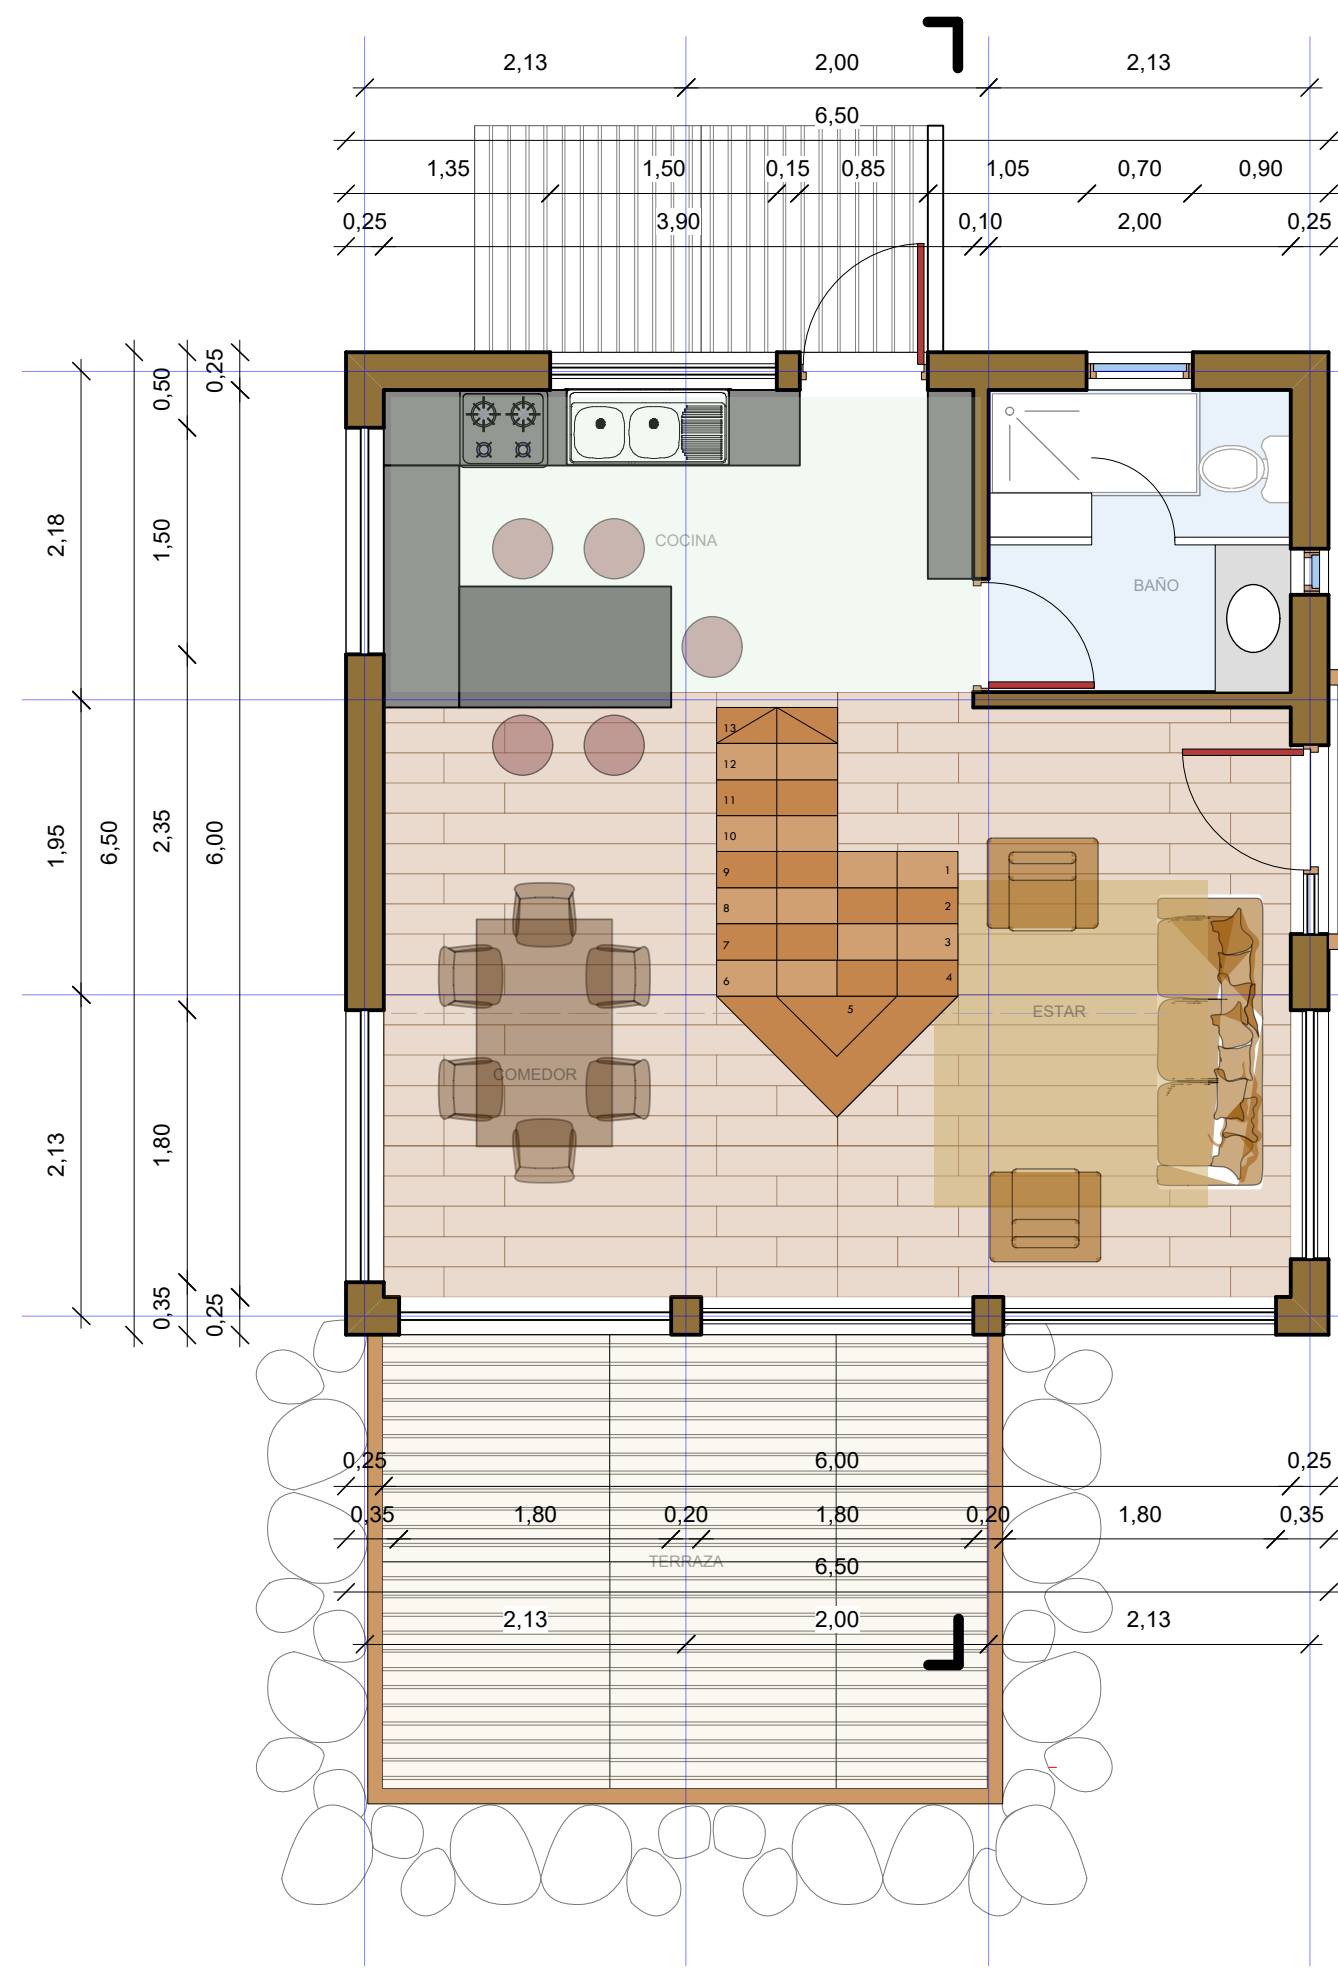


PLANTA ARQUITECTURA  
PRIMER NIVEL  
Sup. 42,25 m2

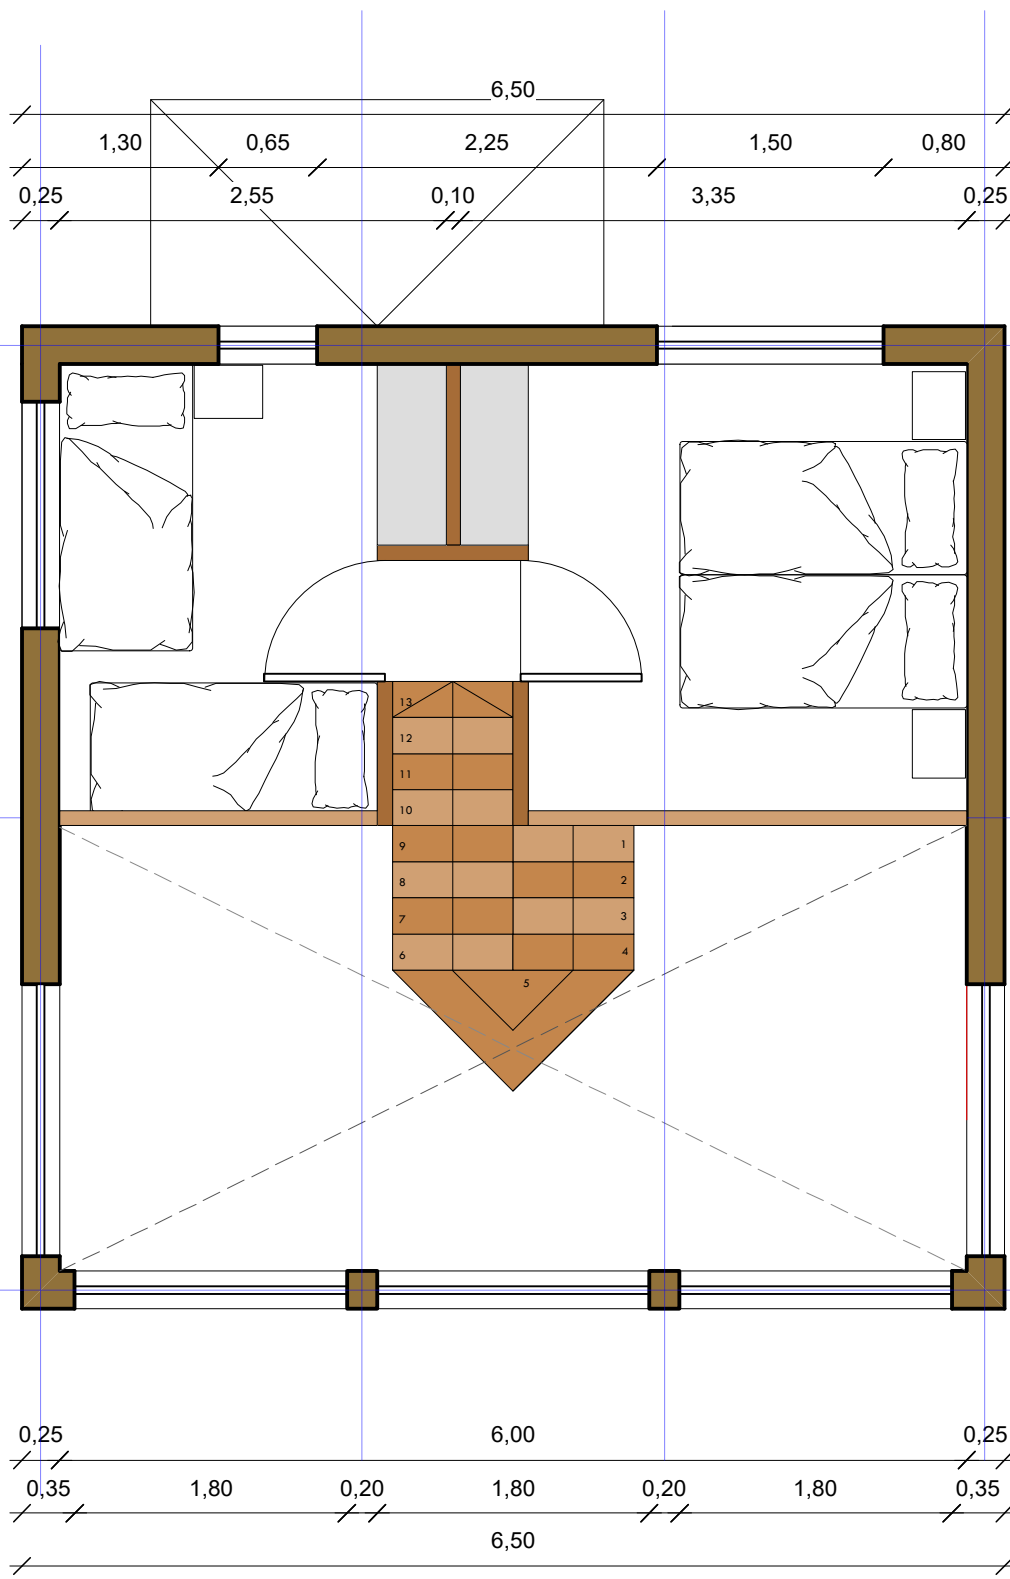


PLANTA ARQUITECTURA  
SEGUNDO NIVEL  
Sup. 29,71 m2

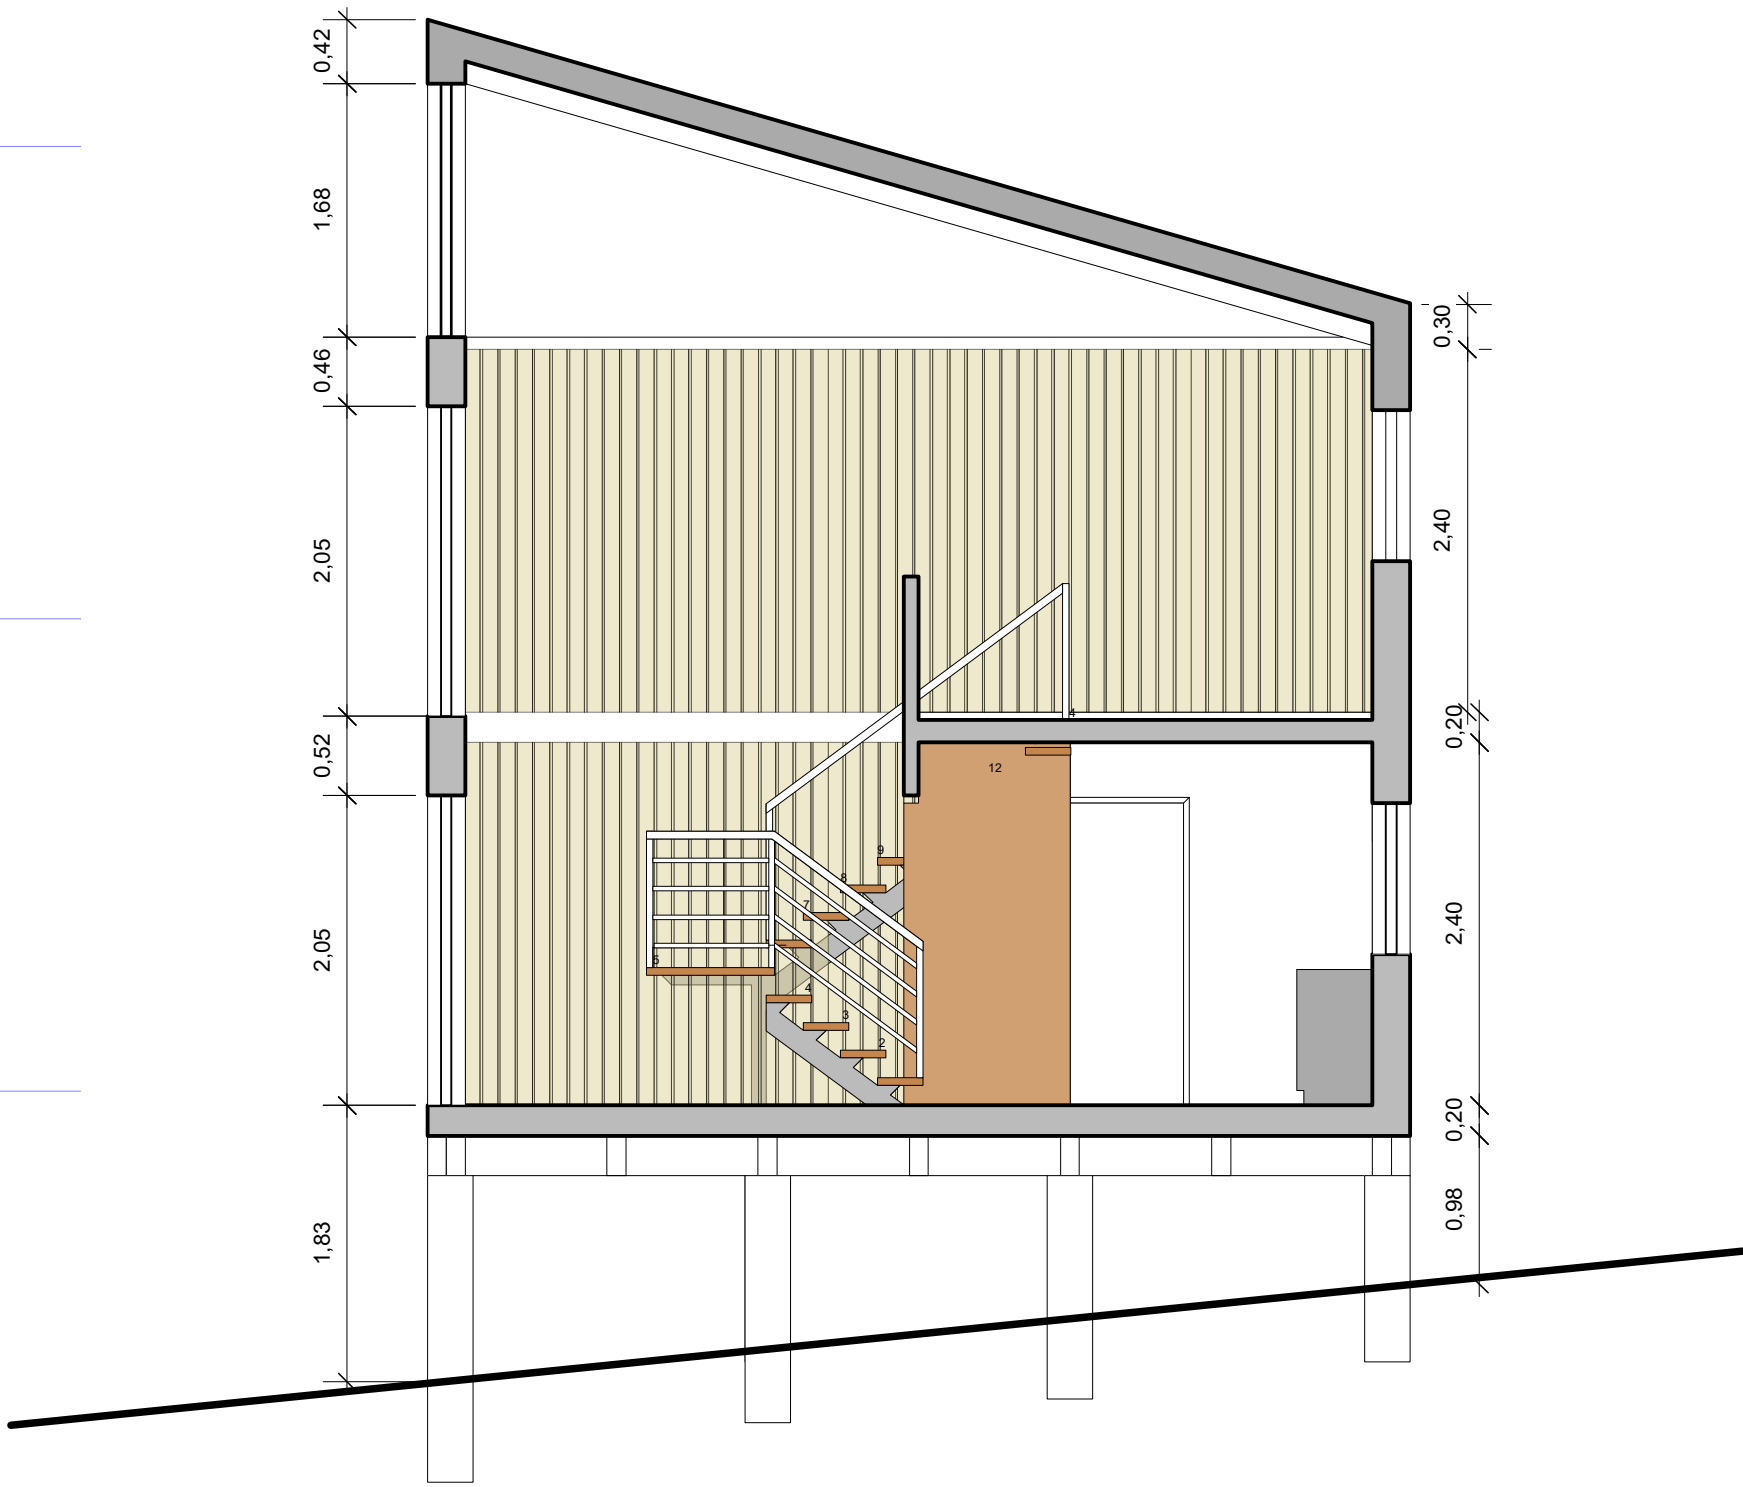

CORTE A - A

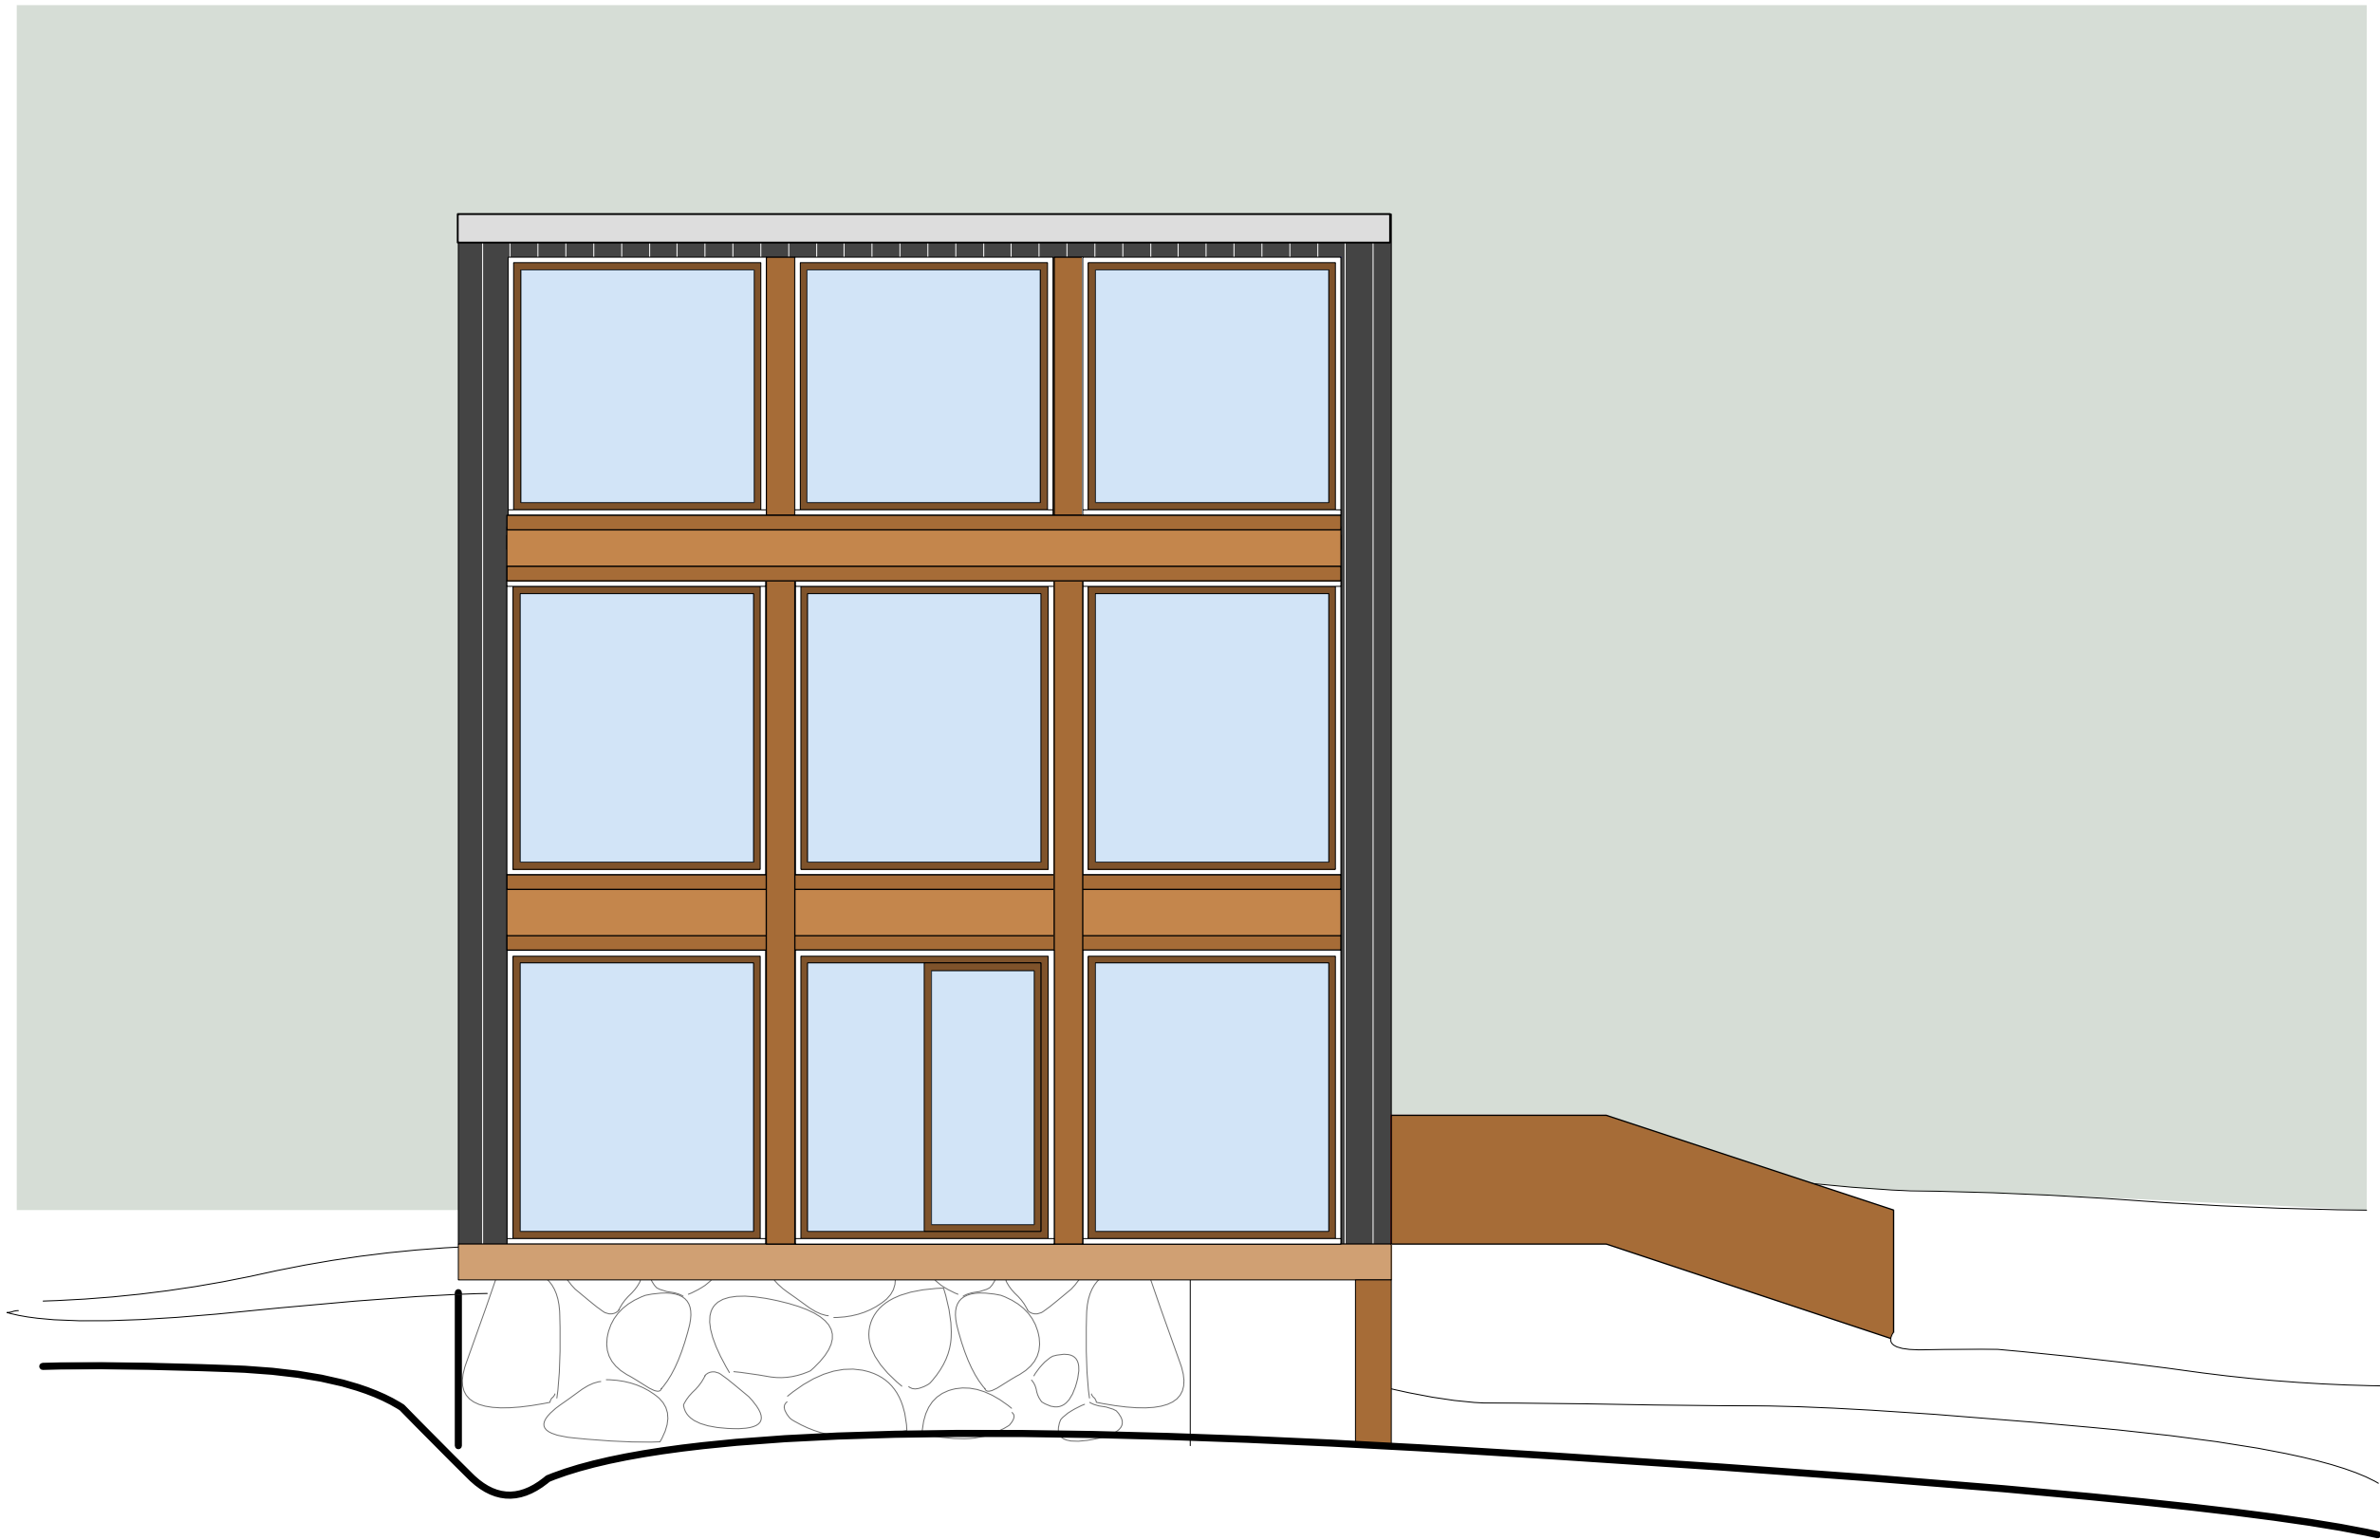

ELEVACION PRINCIPAL

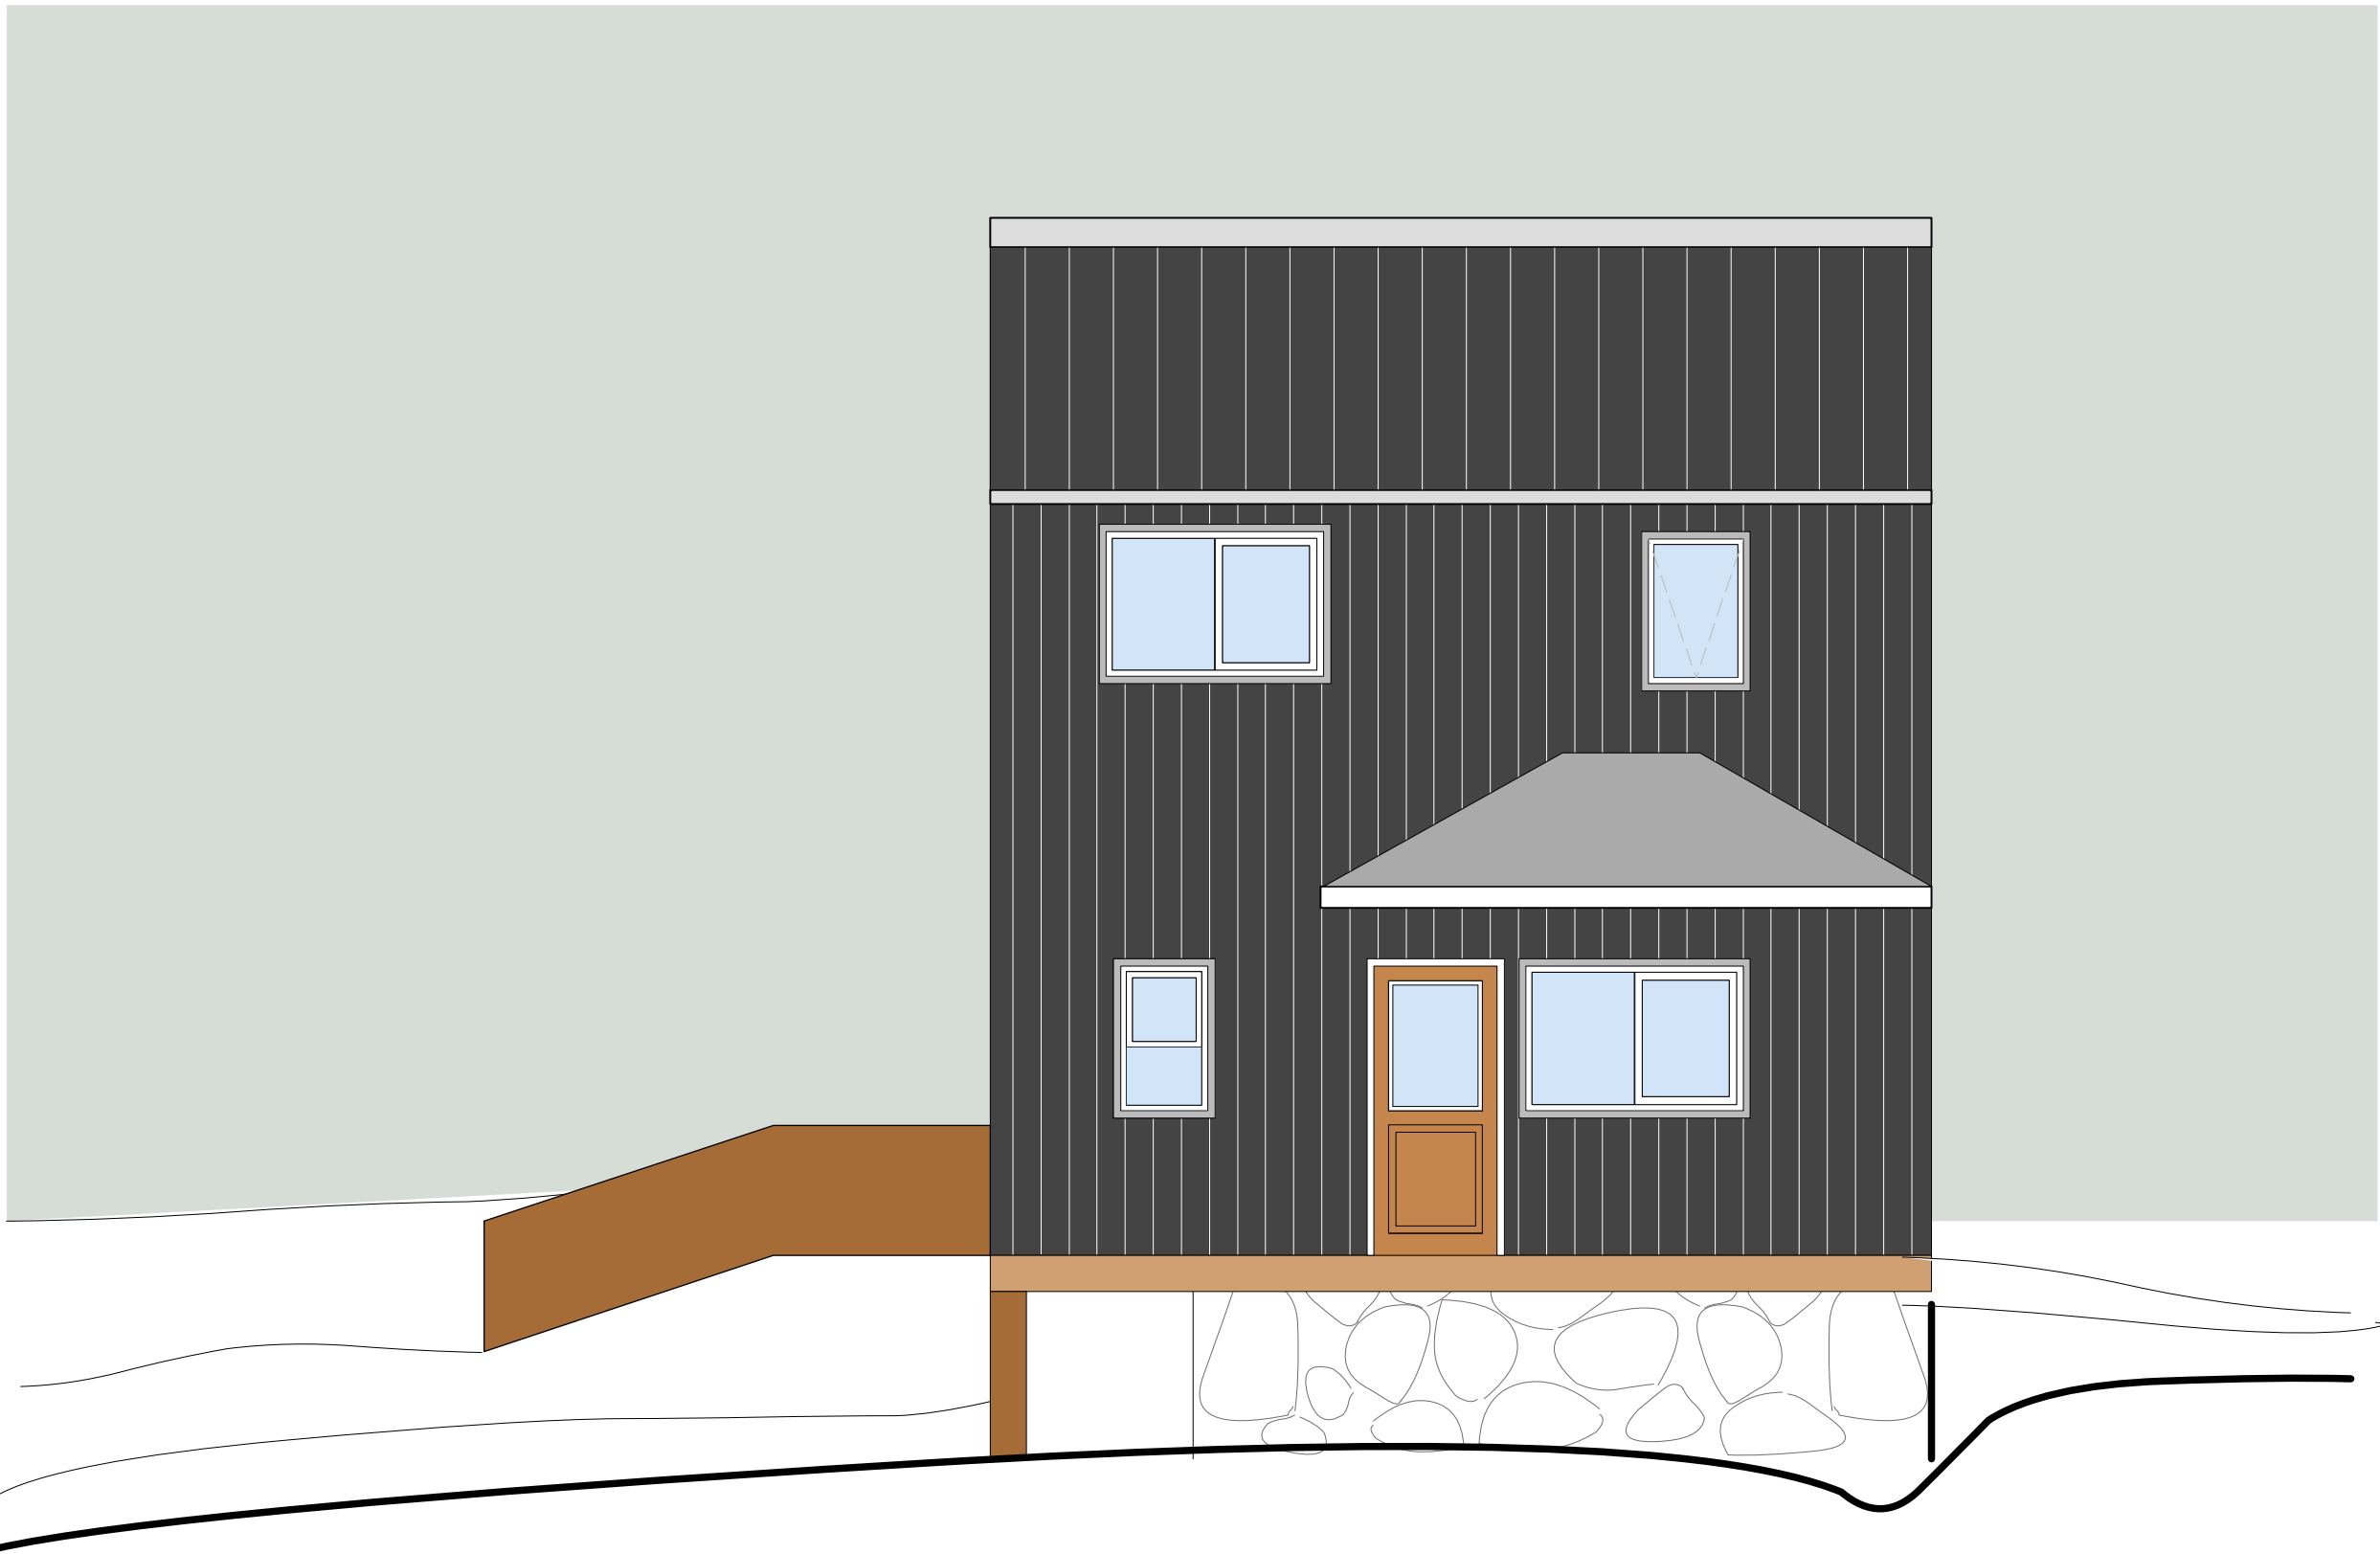

ELEVACION POSTERIOR



|                      |  |   |  |
|----------------------|--|---|--|
| Proyecto             |  | CABAÑA                                                                                                   |  |
| Propietario          |  | DEBORAH LOBOVSKY HENRIQUEZ                                                                               |  |
| Contenido            |  | PLANTA PRIMER NIVEL<br>PLANTA SEGUNDO NIVEL<br>ELEVACIÓN PRINCIPAL<br>ELEVACIÓN POSTERIOR<br>CORTE A - A |  |
| Arquitecto           |  | CRISTIAN RODRIGUEZ DOMINGUEZ<br>U.B.B. I.C.A. N° 9935                                                    |  |
| Dirección            |  | Bosque 825 Of. 6 Fono 45 28000133 arquitecto@intercomunicación, Víctor                                   |  |
| Empresa Constructora |  | Constructor Civil                                                                                        |  |
| Ubicación            |  | LOTE 71-B MALALCAHUELLO,<br>COMUNA DE CURACAUTÍN                                                         |  |
| Observaciones        |  | ROL AVALUO 158 - 014                                                                                     |  |
| Dibujo               |  | C.R.D.                                                                                                   |  |
| Fecha                |  | 2023   |  |
| Escala               |  | 1/50   |  |
| VºBº                 |  | A 1   |  |