




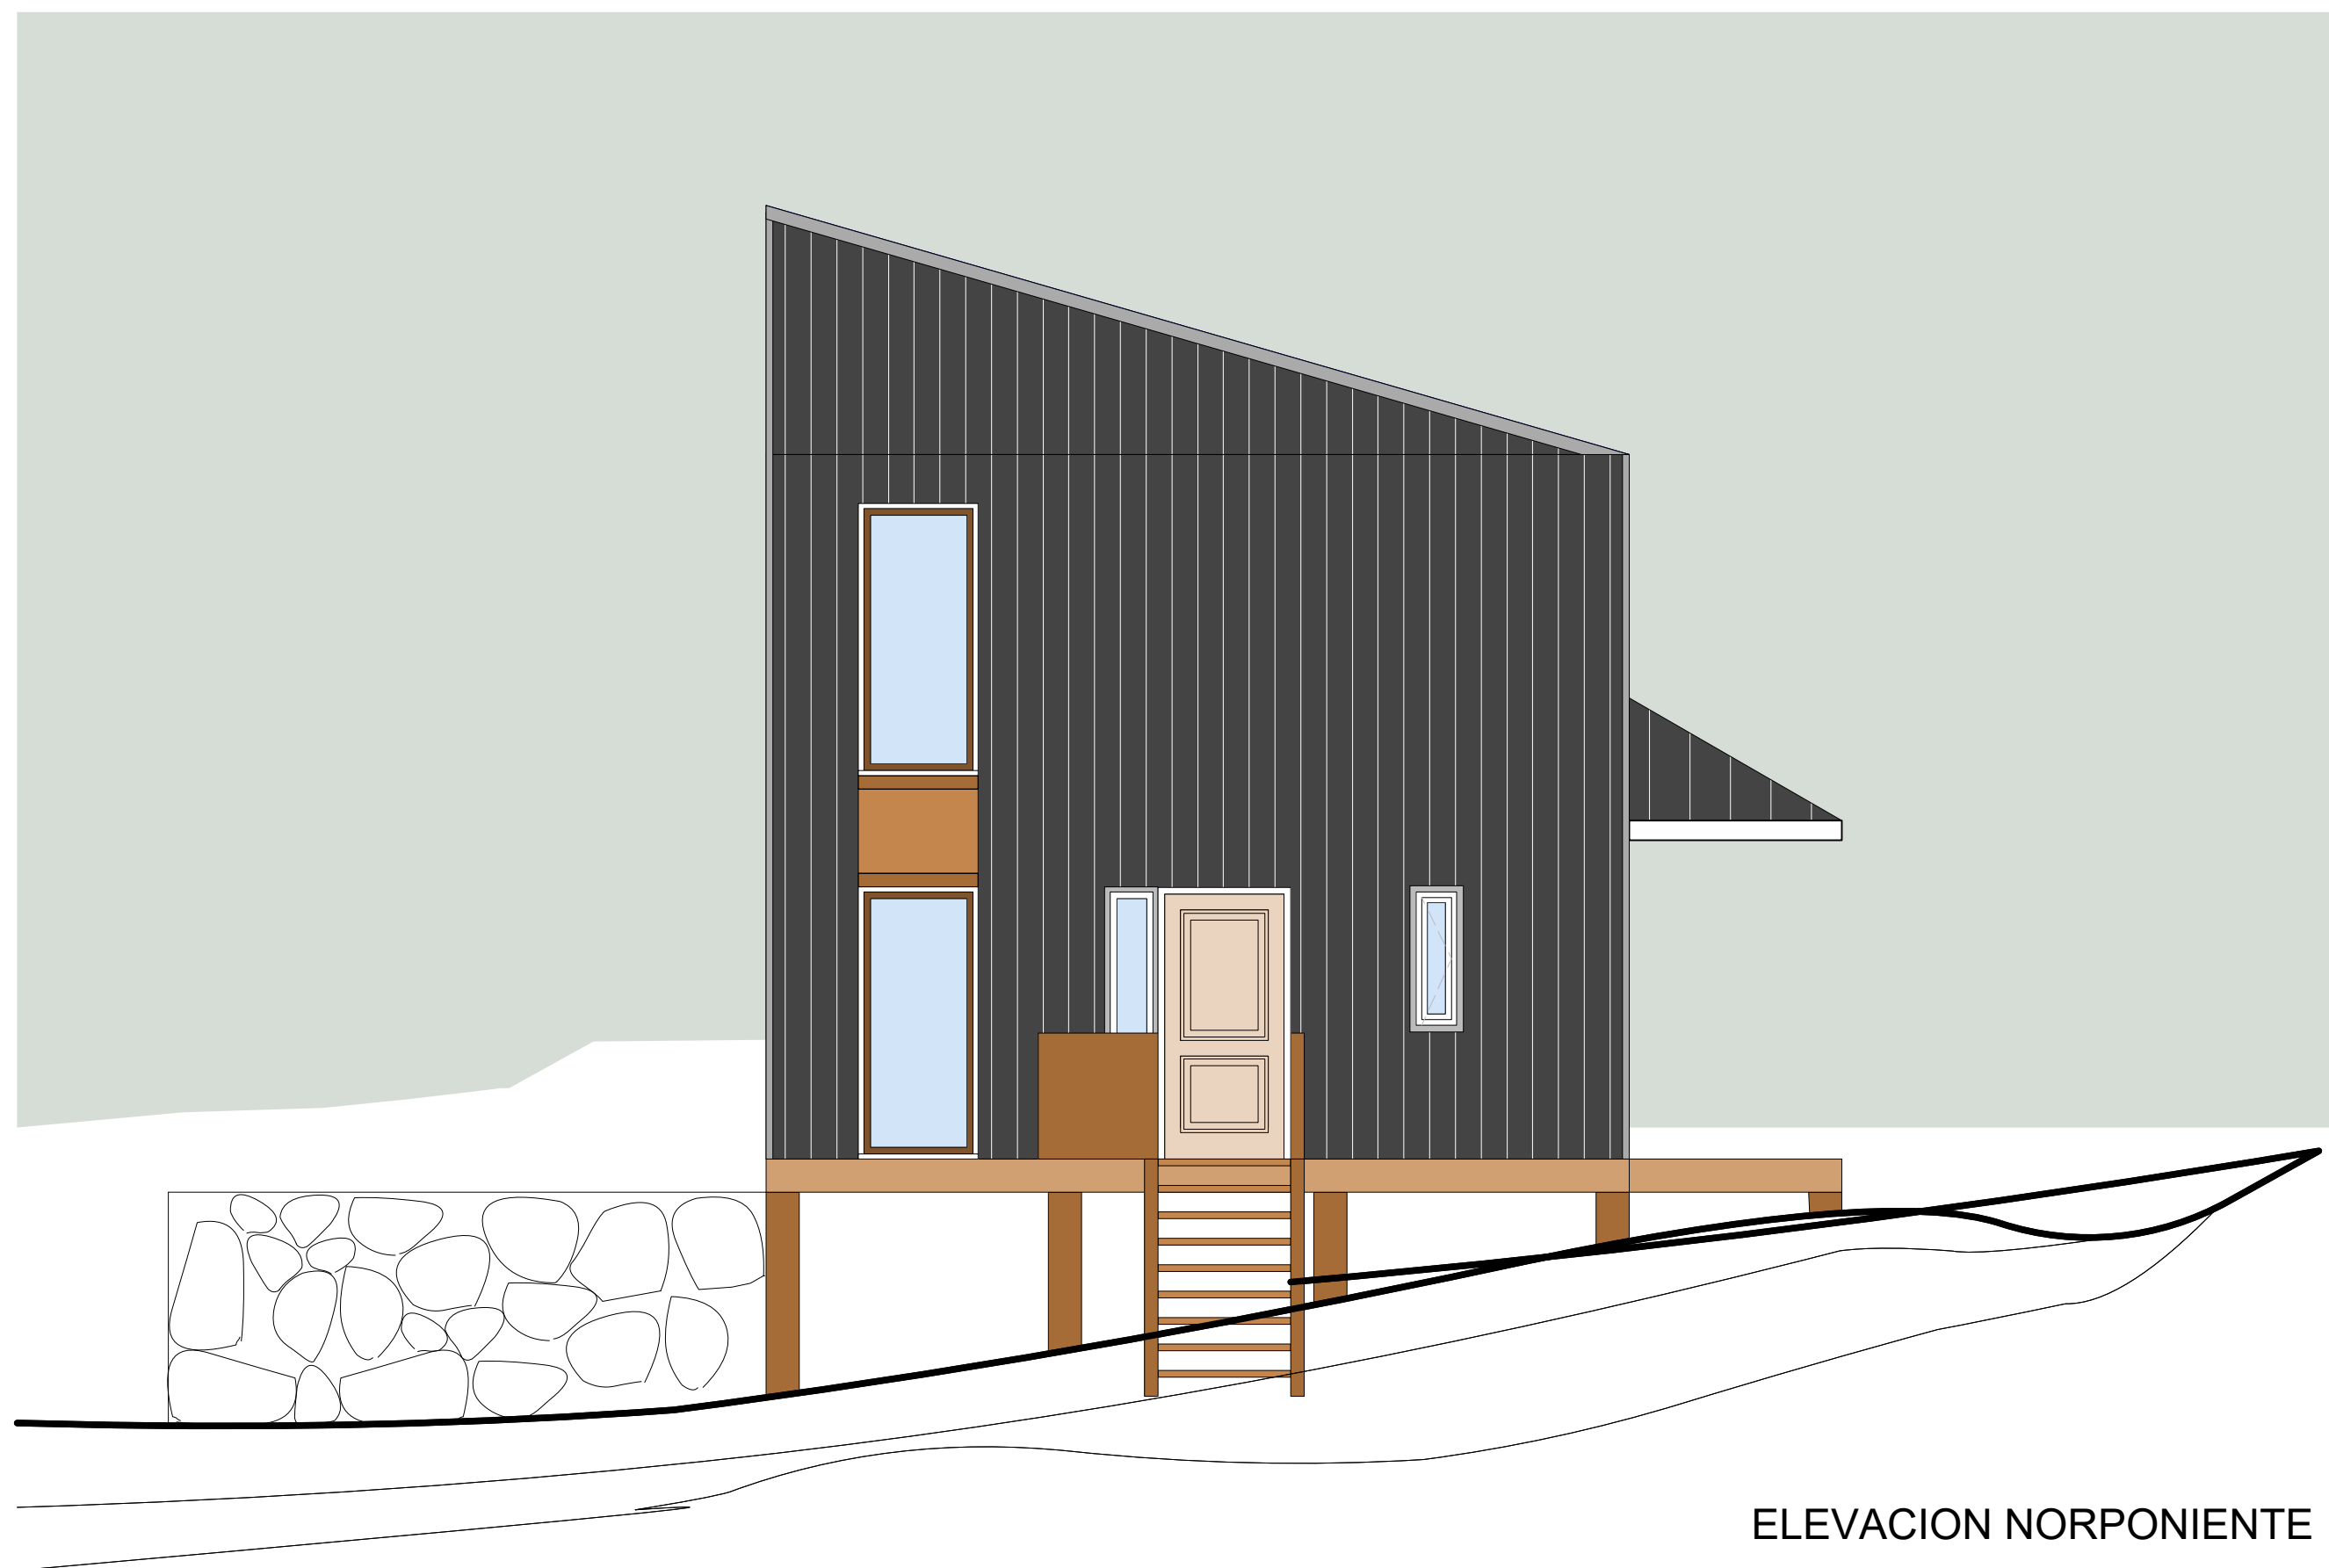

ELEVACION NORPONIENTE

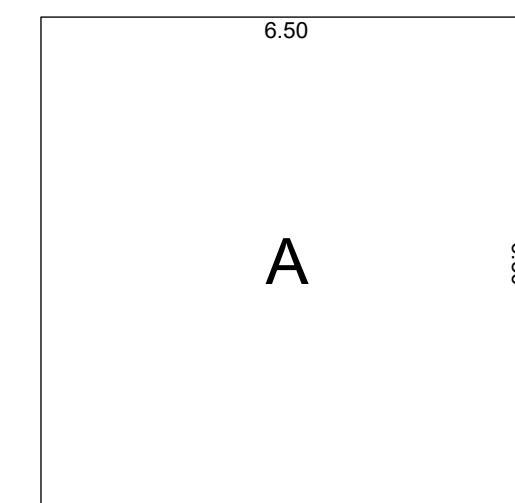

PRIMER NIVEL

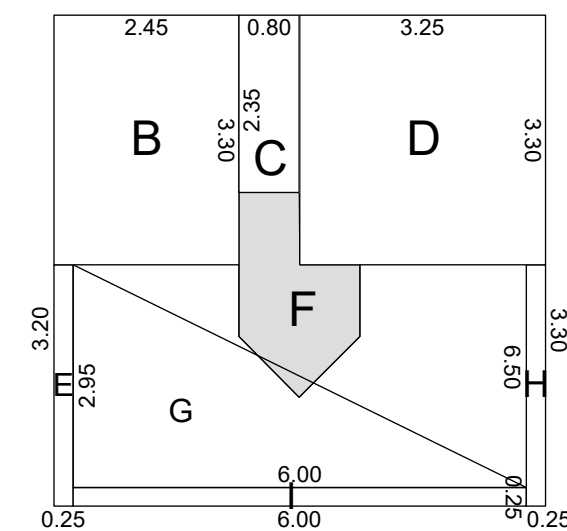


SEGUNDO NIVEL


A = 6,50 * 6,50	42.25
PRIMER NIVEL	42.25 m2
B = 2,45 * 3,30	8.08
C = 2,35 * 0,80	1.88
D = 3,25 * 3,30	10.72
E = 0,25 * 3,20	0.80
F = Escalera incorporada nivel 1	- 2.92
G = 2,95 * 6,00/2 sup.	8.85
H = 0,25 * 3,20	0.80
I = 0,25 * 6,00	1.50
SEGUNDO NIVEL	29.71 m2
TOTAL CABAÑA	71.96 m2
2 UNIDADES	143.92 m2

CUADRO DE SUPERFICIES

ESC. 1/100

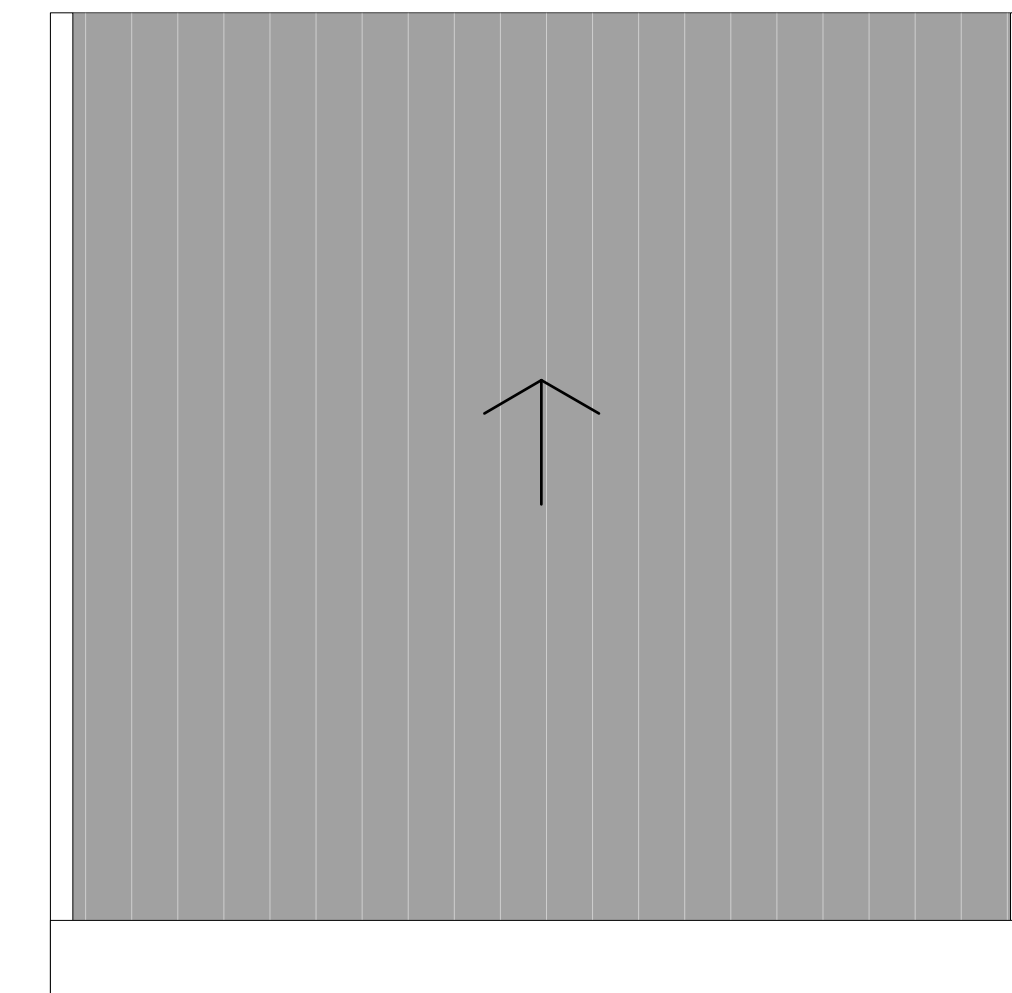


PLANTA CUBIERTA

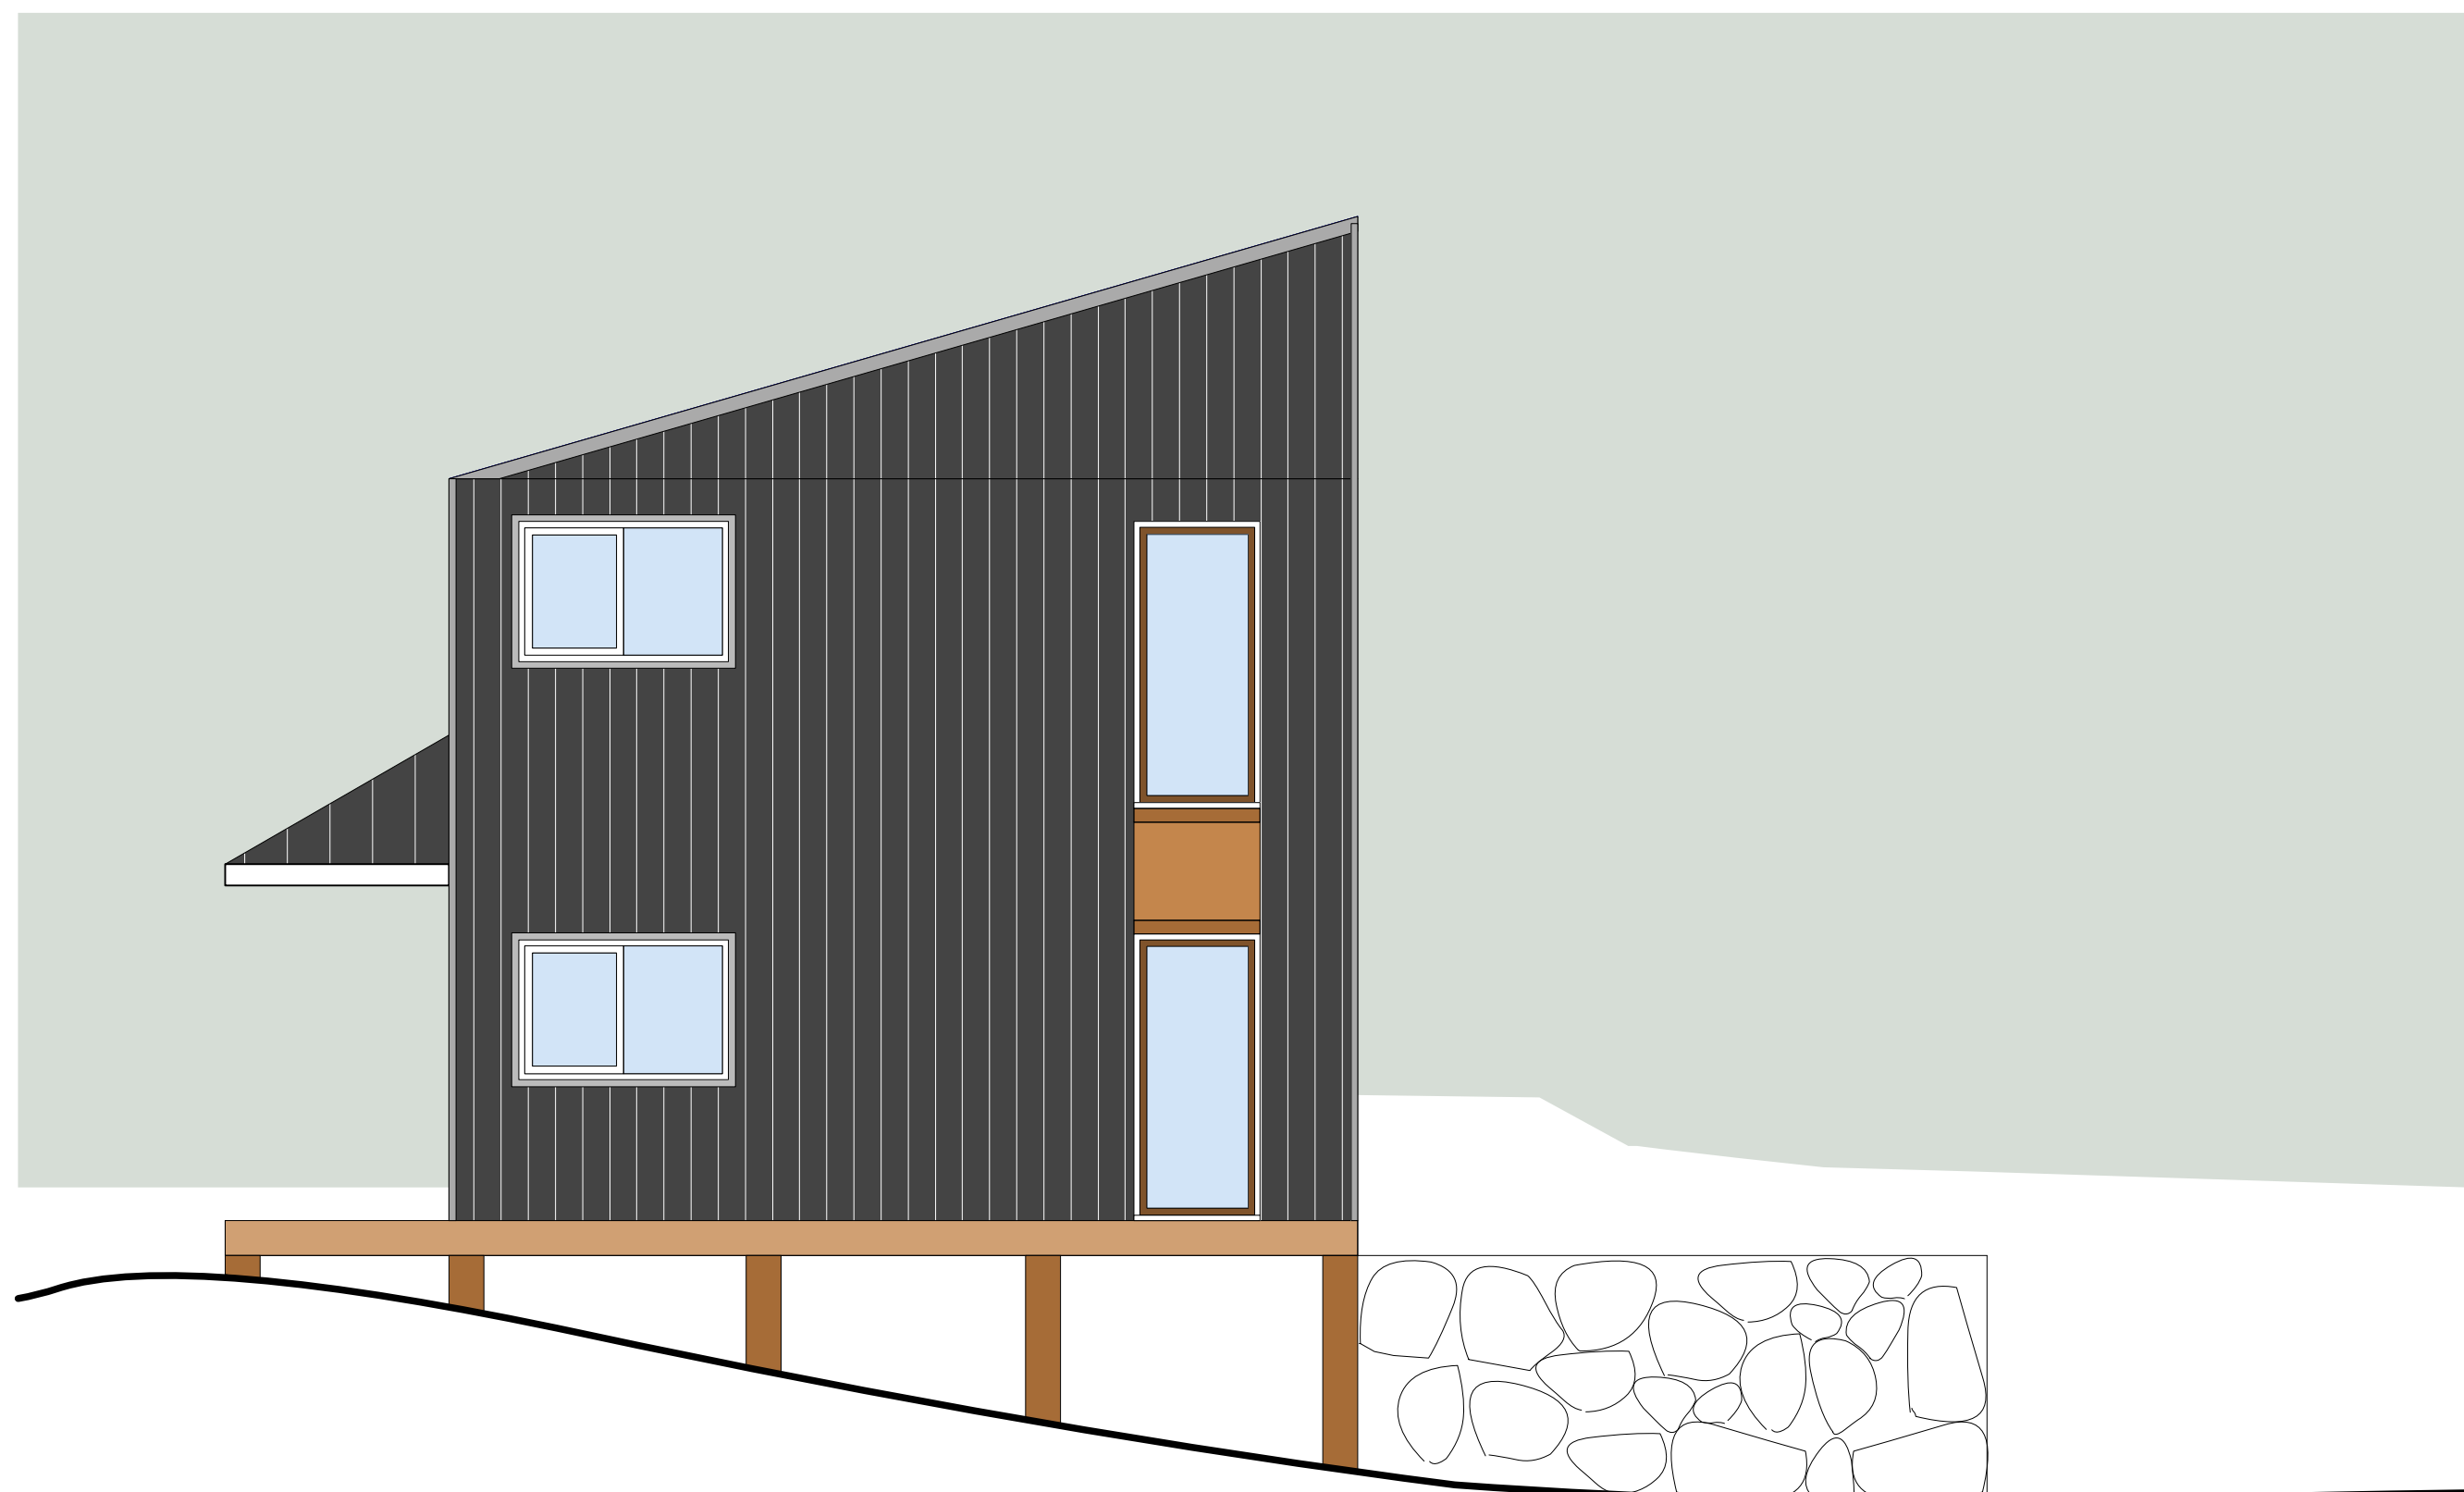

ELEVACION SURORIENTE




UBICACION

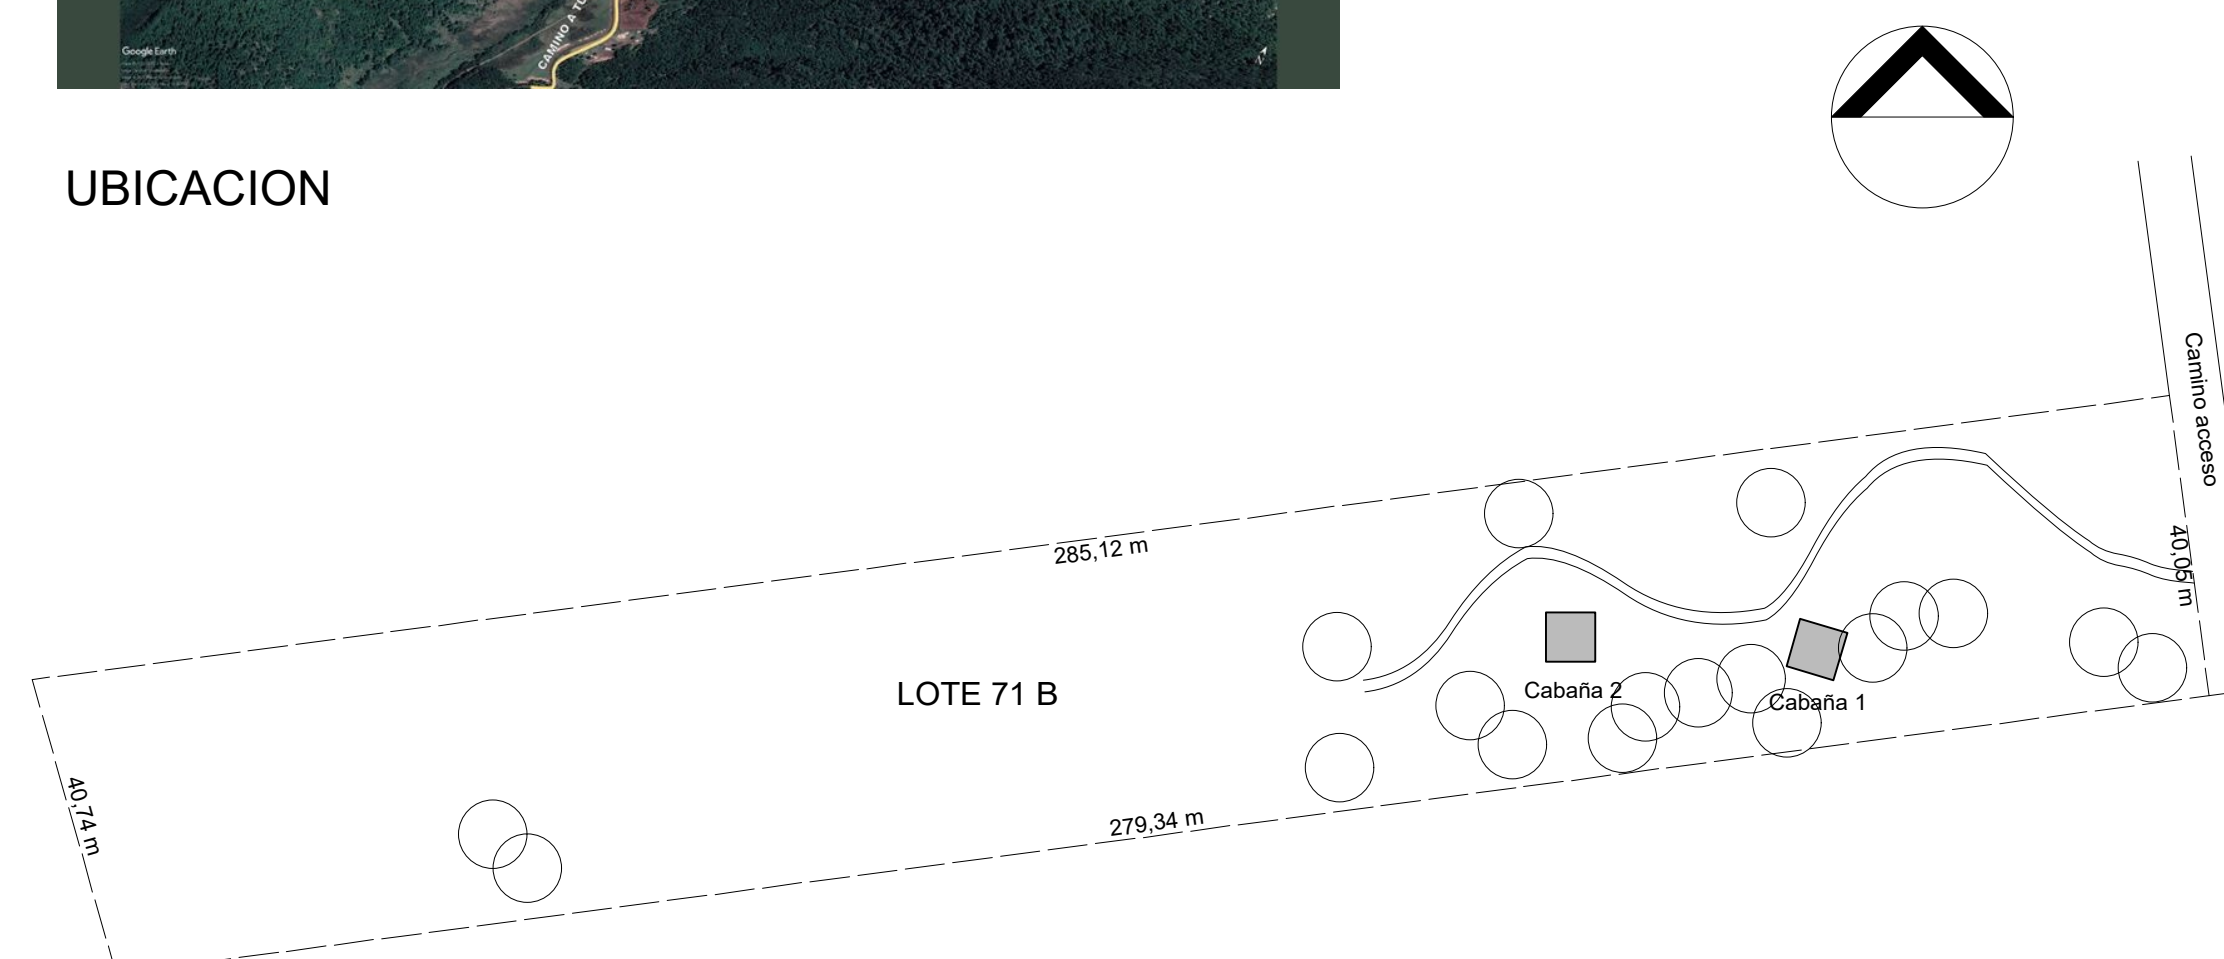

EMPLAZAMIENTO

ESC. 1/1.000

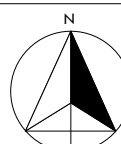

Proyecto			
CABAÑA			
Propietario			
DEBORAH LOBOVSKY HENRIQUEZ			
Contenido			
ELEVACIÓN NORPONIENTE ELEVACIÓN SURORIENTE CUADRO DE SUPERFICIES PLANTA CUBIERTA UBICACIÓN EMPLAZAMIENTO			
Arquitecto			
CRISTIAN RODRIGUEZ DOMINGUEZ U.B.R. I.C.A. N° 9935			
Remisión B25 Of. 6 Fono 45 26000123 arquitecto@rememoras.cl, Vicerio			
Empresa Constructora Constructor Civil			
Ubicación			
LOTE 71-8 MALALCAHUELLO, COMUNA DE CURAUCAUTÍN			
Observaciones			
ROL AVALUO 158 - 014			
Dibujo		Fecha	Escala
C.R.D.		2023	1/50
V"3"		Prop.	Limite
A		2	