





- 1. Plancha de techo s/EETT
- 2. Lámina aluminio tipo altermic 731 o equivalente técnico, cara aluminizada hacia arriba
- 3. Membrana hidrófuga respirable continua tipo Tyvek Homewrap o equivalente técnico
- 4. Separador 2" x 4" @60cm
- 5. Aislación lana de poliéster
- 6. Placa terciado 12mm terminación barniz
- 7. Viga madera 2" x 4"
- 8. Cuerda 2" x 6"
- 9. Pilar compuesto 2 x 2" x 6"
- 10. Cantería 1.5cm
- 11. Revestimiento interior: Entablado vertical
- 12. Panel SIP 114 (11+92+11)
- 13. Membrana hidrófuga respirable continua tipo Tyvek Homewrap o equivalente técnico
- 14. Entablado 1" x 3" @60cm terminación pintura color negro
- 15. Entablado vertical 1" x 2" @6cm
- 16. Cantería 1.5cm
- 17. Perfil cortagotera aluminio negro 10 x 20mm
- 18. Solución de esquina bisel
- 19. Revestimiento interior entablado
- 20. Revestimiento exterior entablado
- 21. Cadenetado 2" x 4"
- 22. Aislación
- 23. Viga maestra 2" x 8"
- 24. Terciado estructural 18mm
- 25. Entablado de piso
- 26. Viga transversal 2" x 8"
- 27. Terciado estructural 12mm
- 28. Soporte 3" x 1"
- 29. Viga 4" x 8"
- 30. Tapacanto 2 x 8"
- 31. Proyección soporte 2" x 8"
- 32. Atiezador 2" x 8"
- 33. Pilar compuesto 2 x 2" x 6"
- 34. Anclaje metálico tip.
- 35. Poyo fundación

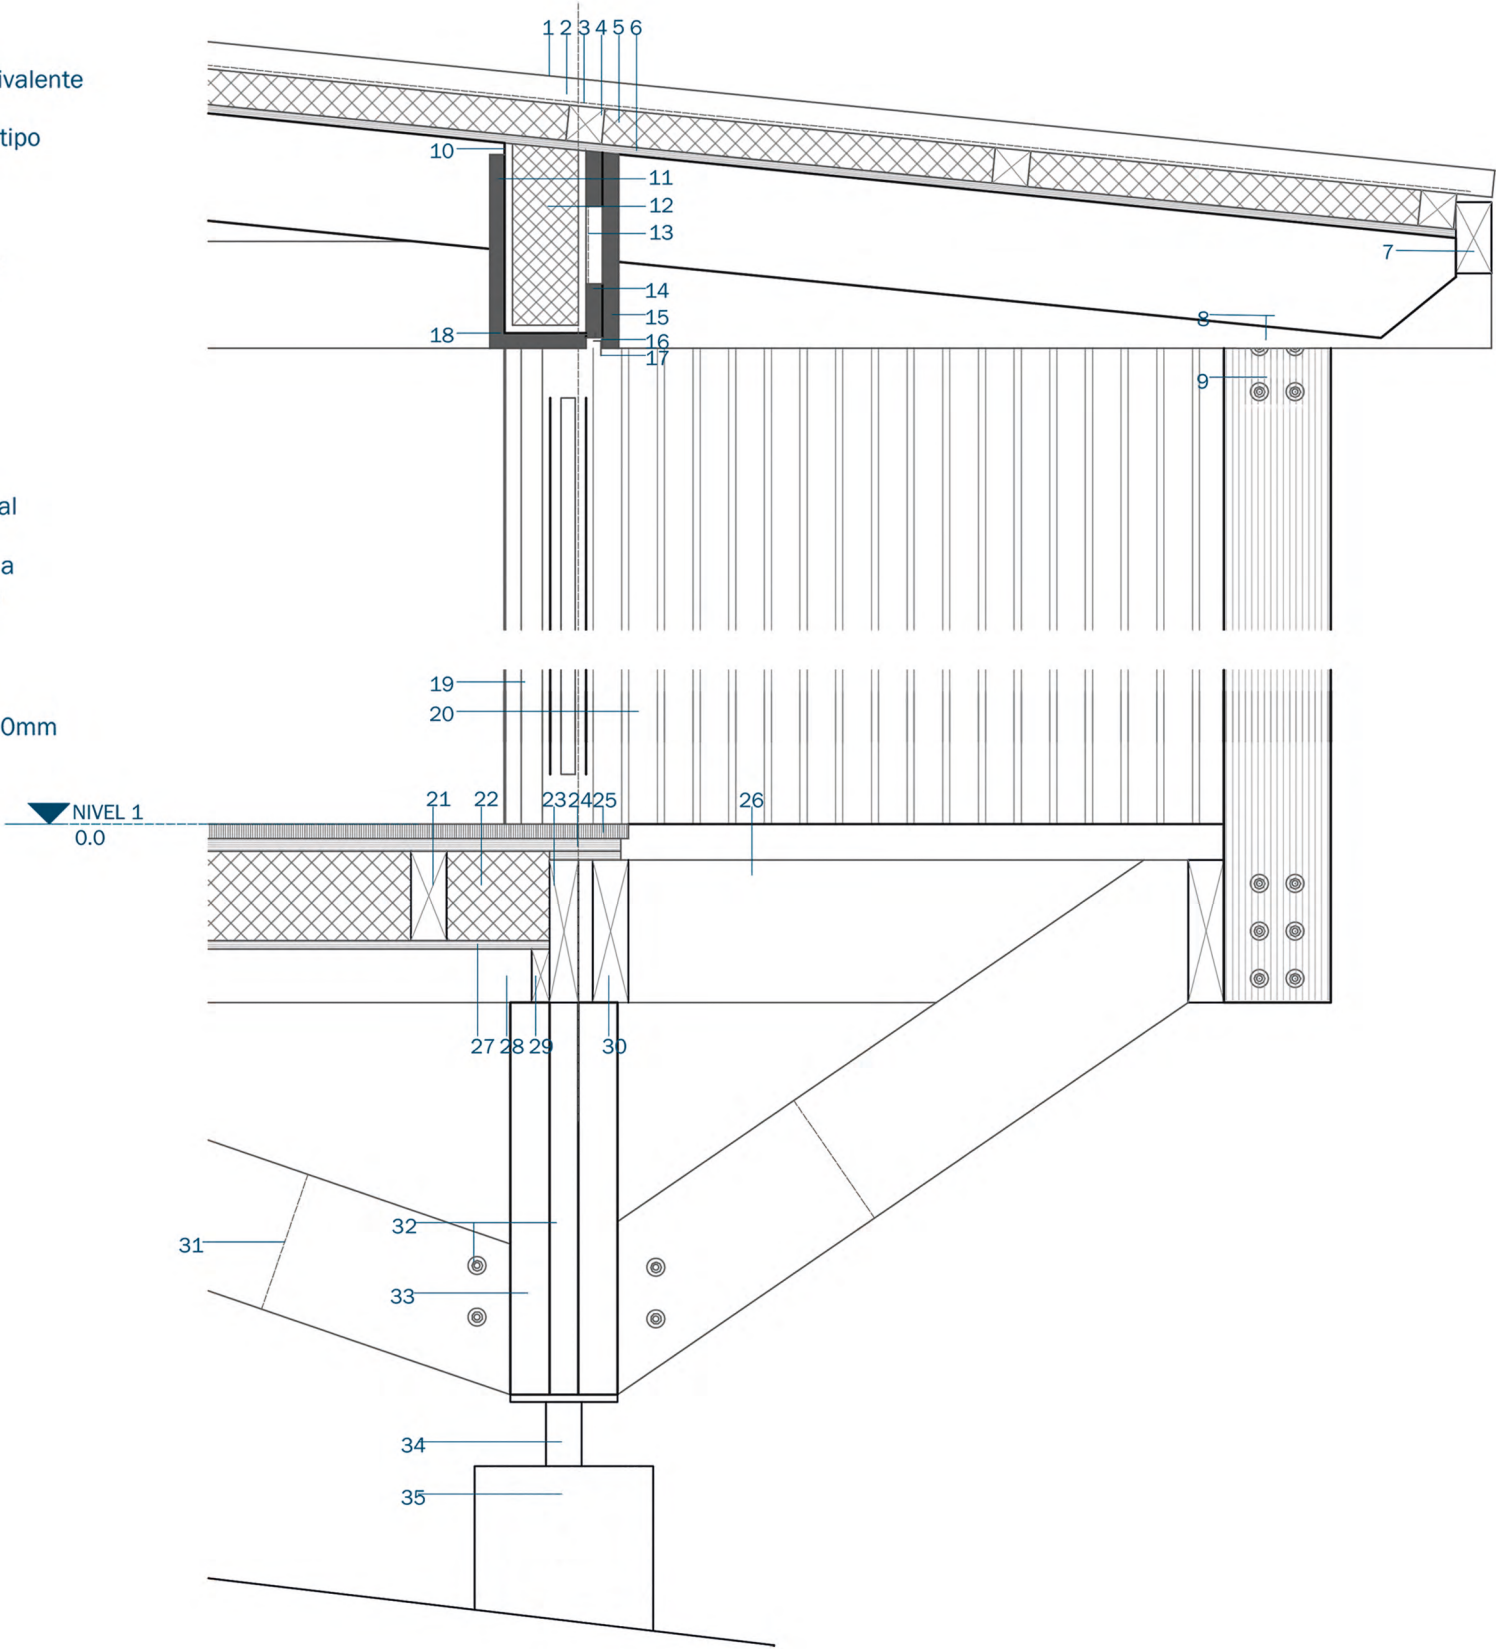

Escantillón suelo a cielo

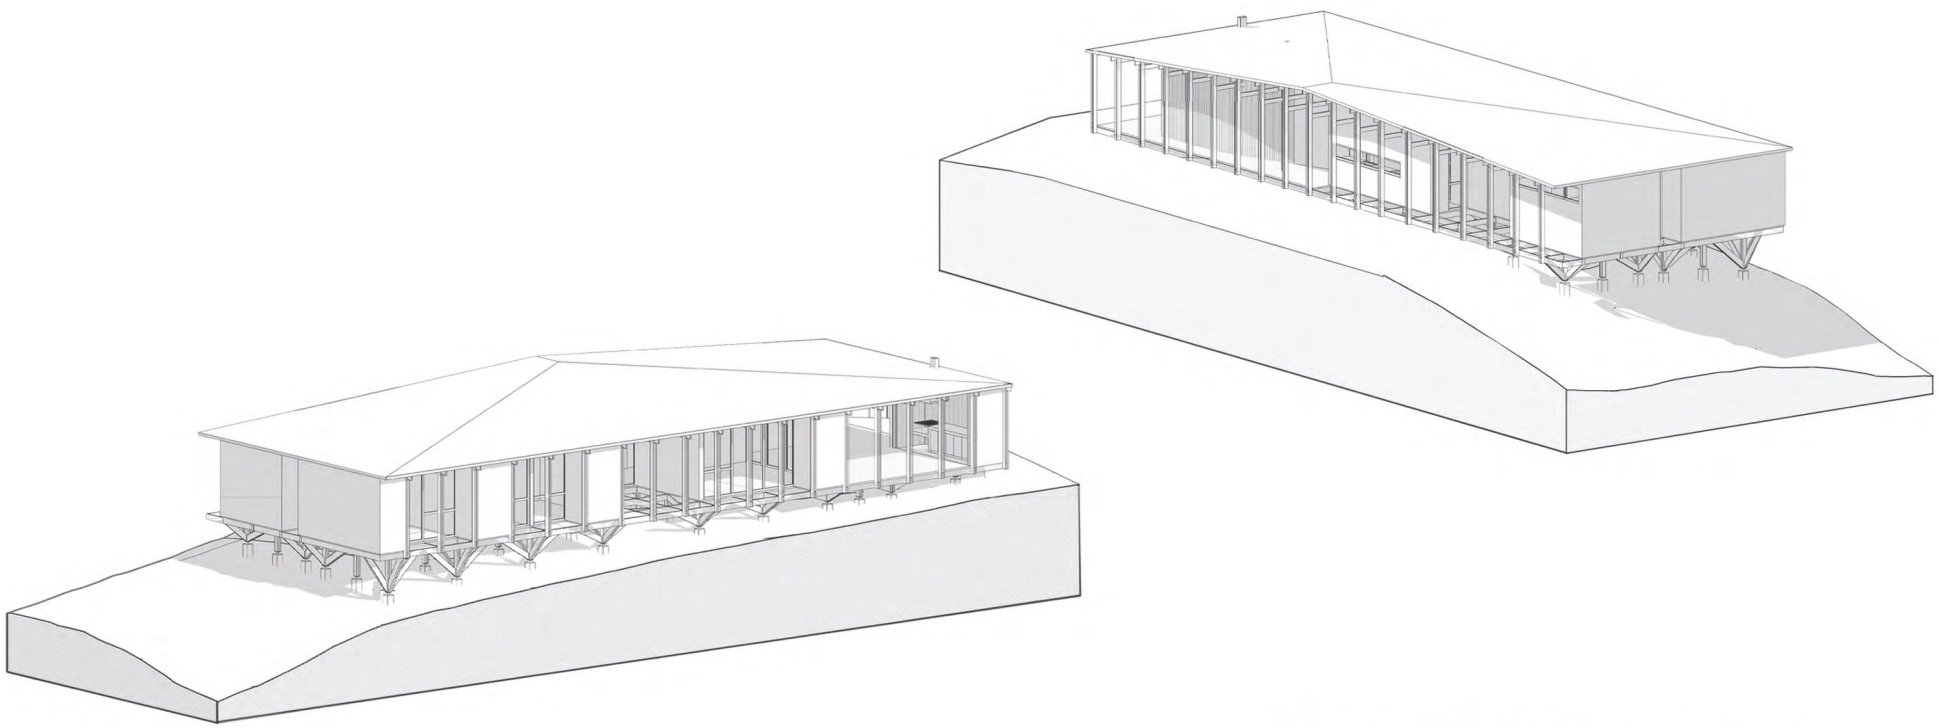

Vista 3d fachada norte y sur