
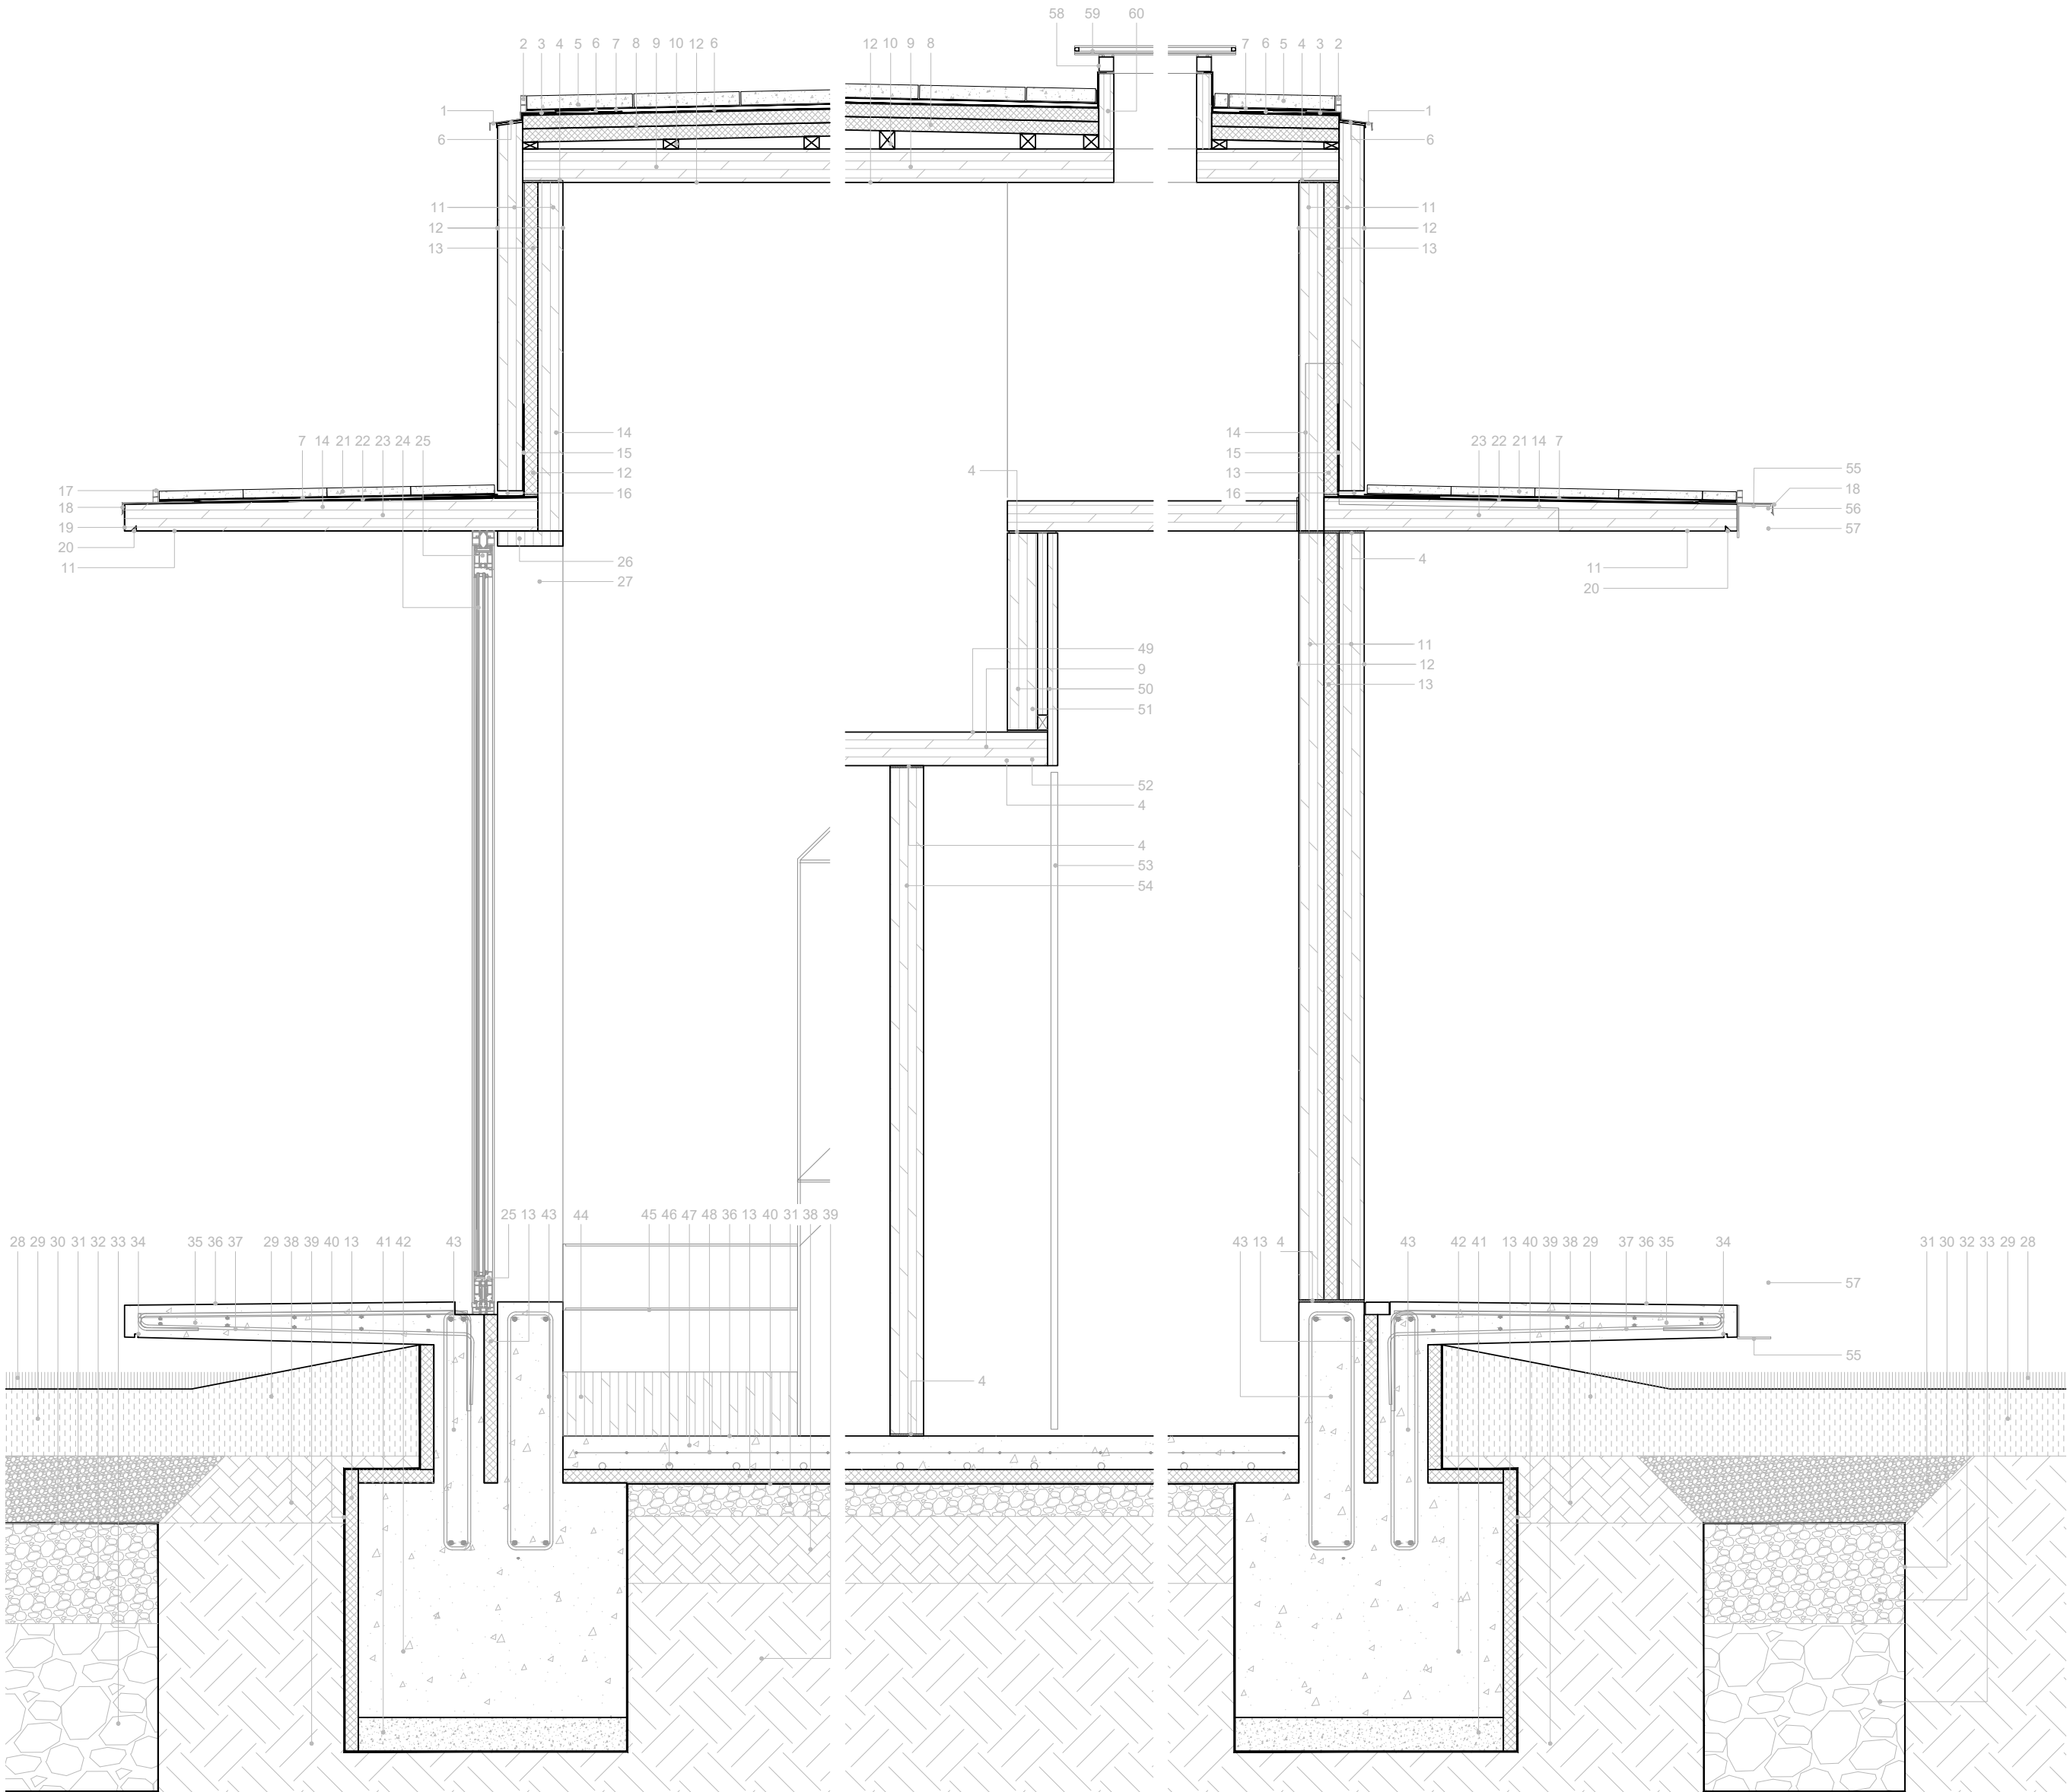


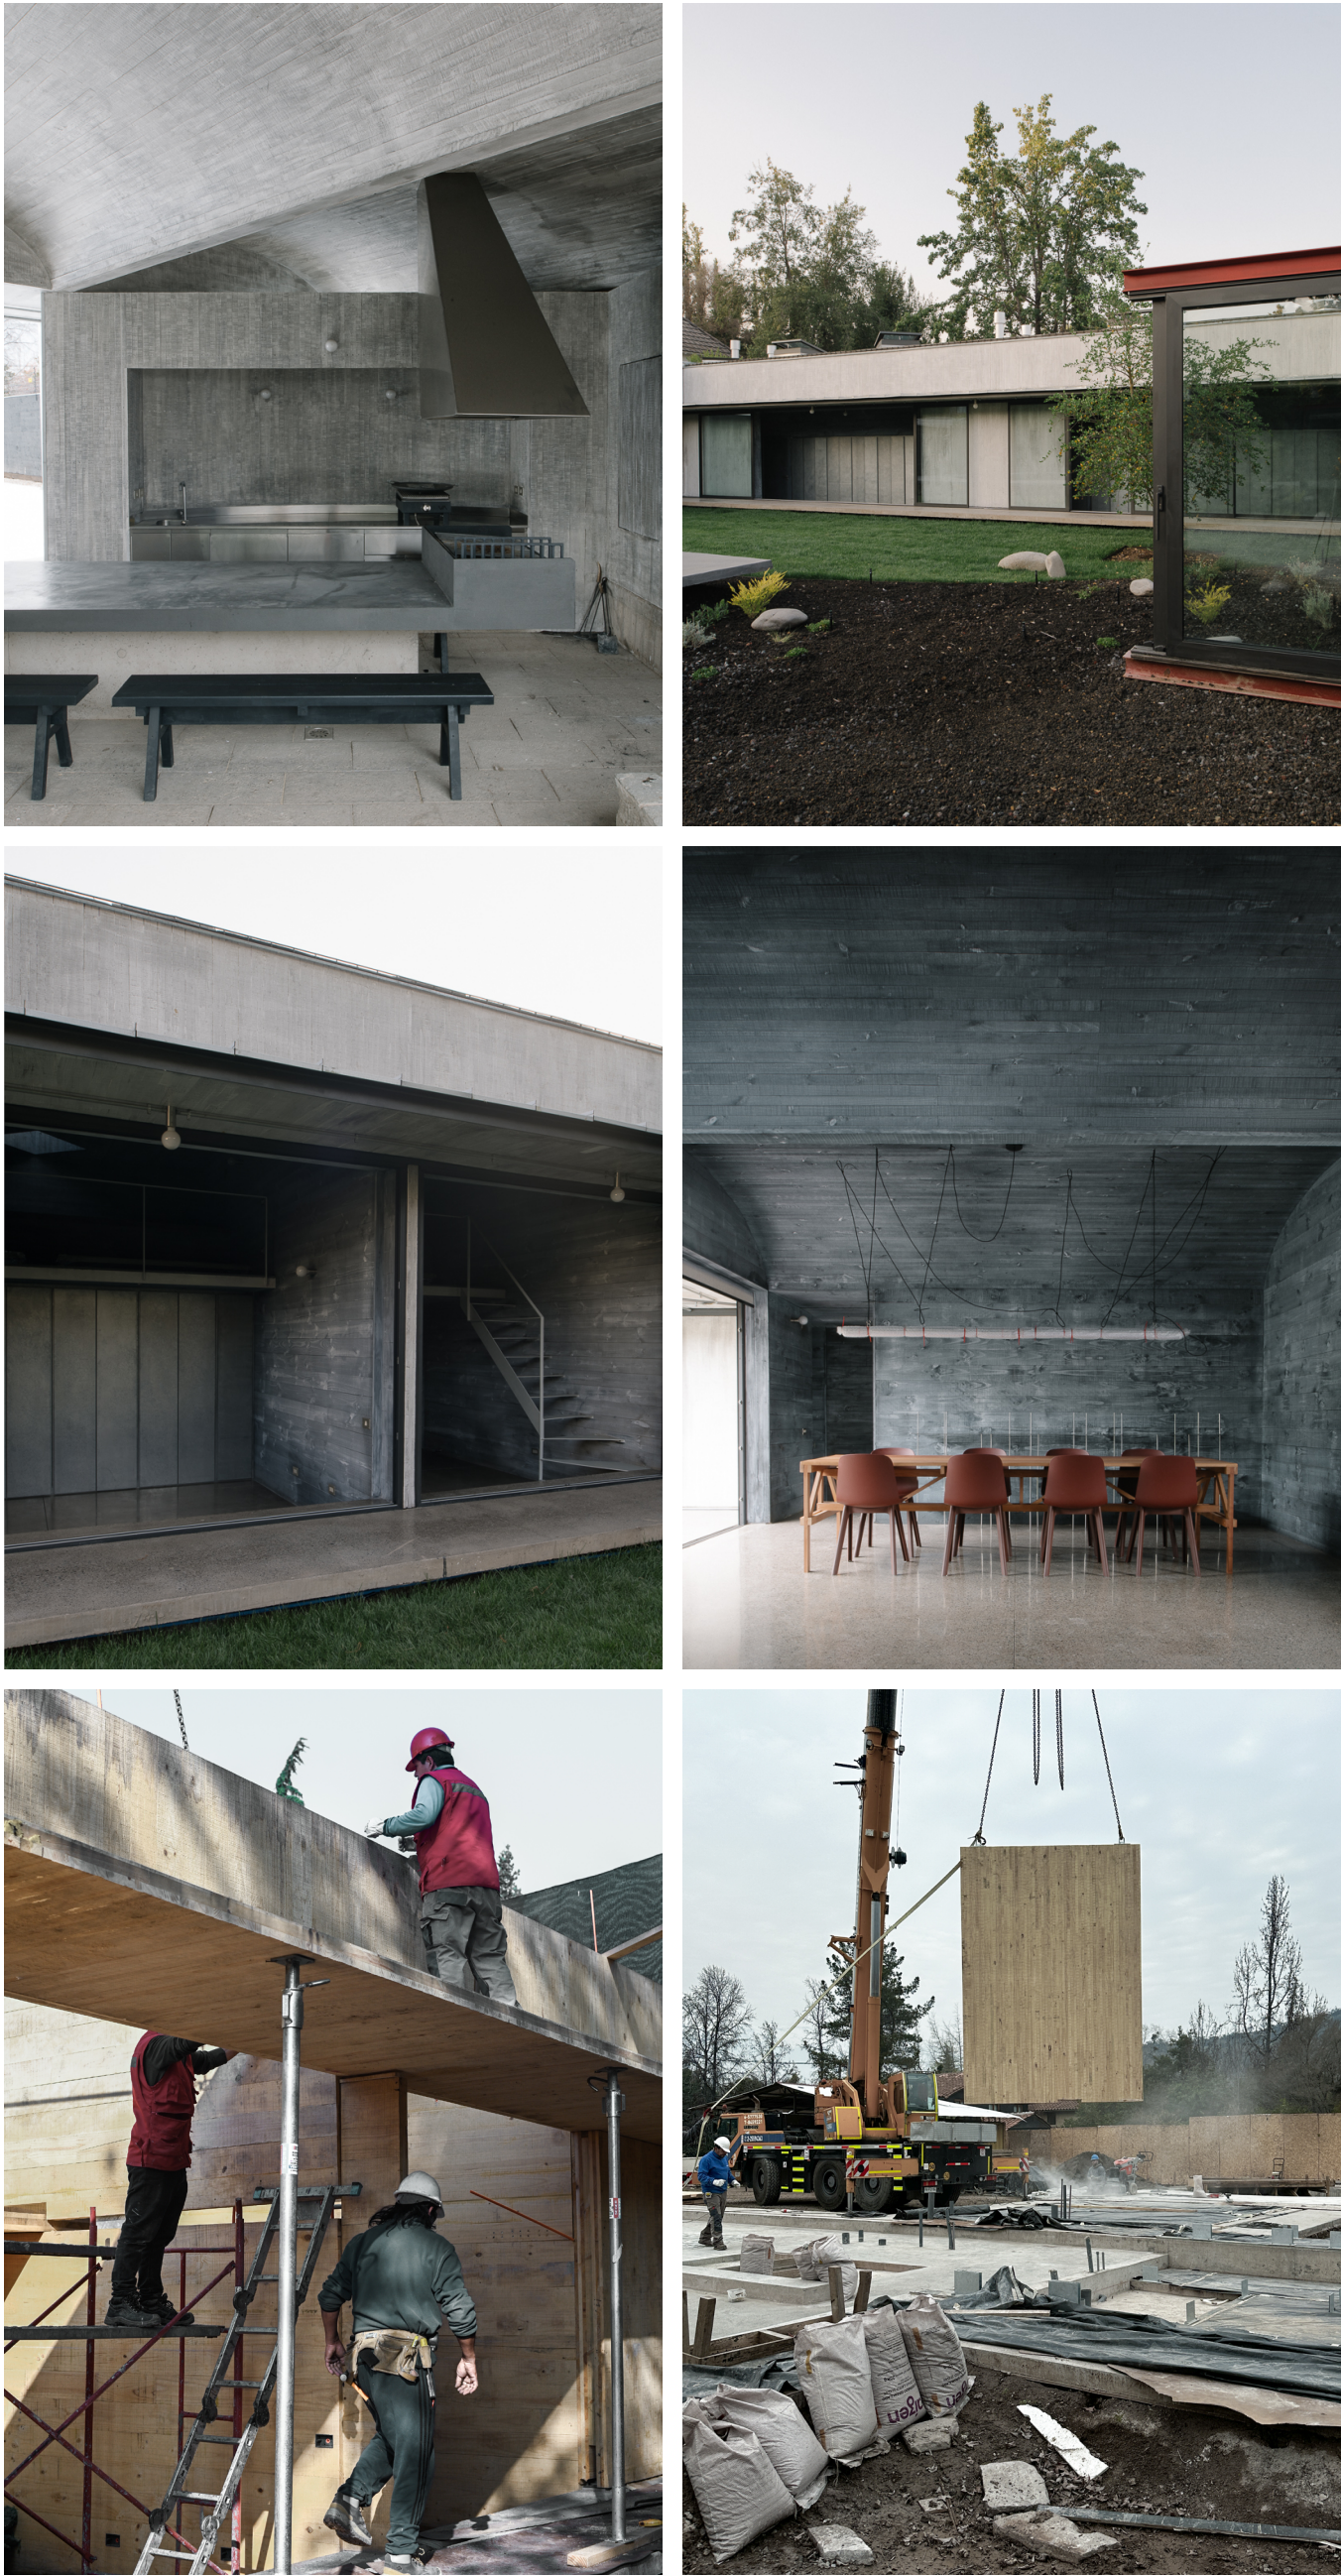

1- CORTAAGUA ZINC PLEGADO e:1mm 2- RETEN PARA PASTELONES EN PLETINA 3- FORRO DE ZINC DE EMPALME 1mm 4- GOMA 4mm 5- PASTELÓN DE HORMIGÓN 30X60X4cm 6- WATERSTOP DE SELLO - EVAC 7- GEOTEXTIL DE PROTECCIÓN MEMBRANA 8- XPS DOBLE DE e:40mm 9- LOSA CLT e:100mm 10- RASTRELES @40cm ALTURA VARIABLE 11- MURO CLT e:75mm 12- CLT VISTO PINTADO 13- EPS e:40mm 14- HERRAJE METÁLICO UNIÓN ALERO - MURO 15- TRASLAPE MEMBRANA DE SELLO - EVAC 16- ESPACIO PARA PASO DEL SELLO 17- RETEN PARA PASTELONES EN PLETINA 18- CORTAAGUA PLANCHA ACERO e:1mm 19- CANTO ALERO MADERA LAMINADA 20- CORTAAGUA RANURADO EN MADERA 21- PASTELÓN DE HORMIGÓN 30X60X2,5cm 22- MEMBRANA WATER STOP - EVAC 23- ALERO DE CLT e: VARIABLE DE 80 A 100mm 24- VIDRIO TERMOPANEL 25- PERFILERIA ALUMINIO 26- TACO MADERA DE RELLENO 27- PROYECCIÓN MURO CLT 28- JARDÍN 29- TIERRA VEGETAL e:200mm 30- GEOTEXTI 31- GRAVILLA 32- GRAVA 33- BOLÓN 34- CORTA AGUA 10X10mm 35- LOSETA EN VOLADO e: DE 130 A 100mm 36- HORMIGÓN PULIDO 37- ENFIERRADIRA LOSA SEGÚN CÁLCULO 38- ESTABILIZADO COMPACTADO E:200mm 39- TIERRA NATURAL EXISTENTE 40- NYLON 41- EMPLANTILLADO POBRE e: 100mm 42- FUN- DACIÓN CORRIDA 70X80cm 43- VIGA FUNDACIÓN H.A. 44- PELDAÑO DE CLT 45- PROYECCIÓN ESCALERA METÁLICA 46- TUBERÍA SERPENTÍN CALEFACCIÓN 47- RADIER H.A. e:100mm 48- MALLA ACMA SEGUÚN CÁLCULO 49- PISO DE CLT PINTADO - VITRIFICADO 50- 1+1 CLT e: 60mm VISTO 51- LANA DE ROCA e:30mm 52- RASTREL DE TERMINACIÓN 30X45mm 53- PUERTA CLOSET - ACERO PLEGADO 54- TABIQUE MACIZO CLT e:100mm 55- PERFIL ÁNGULO 100X100X5mm 56- RIEL CORTINA METÁLICA 57- CORTINA METÁLICA 58- PERFIL ALUMÍNIO 50X50mm 59- TERMOPANEL LUCARNA 60- PILASTRA EN CLT DE 45X225mm