



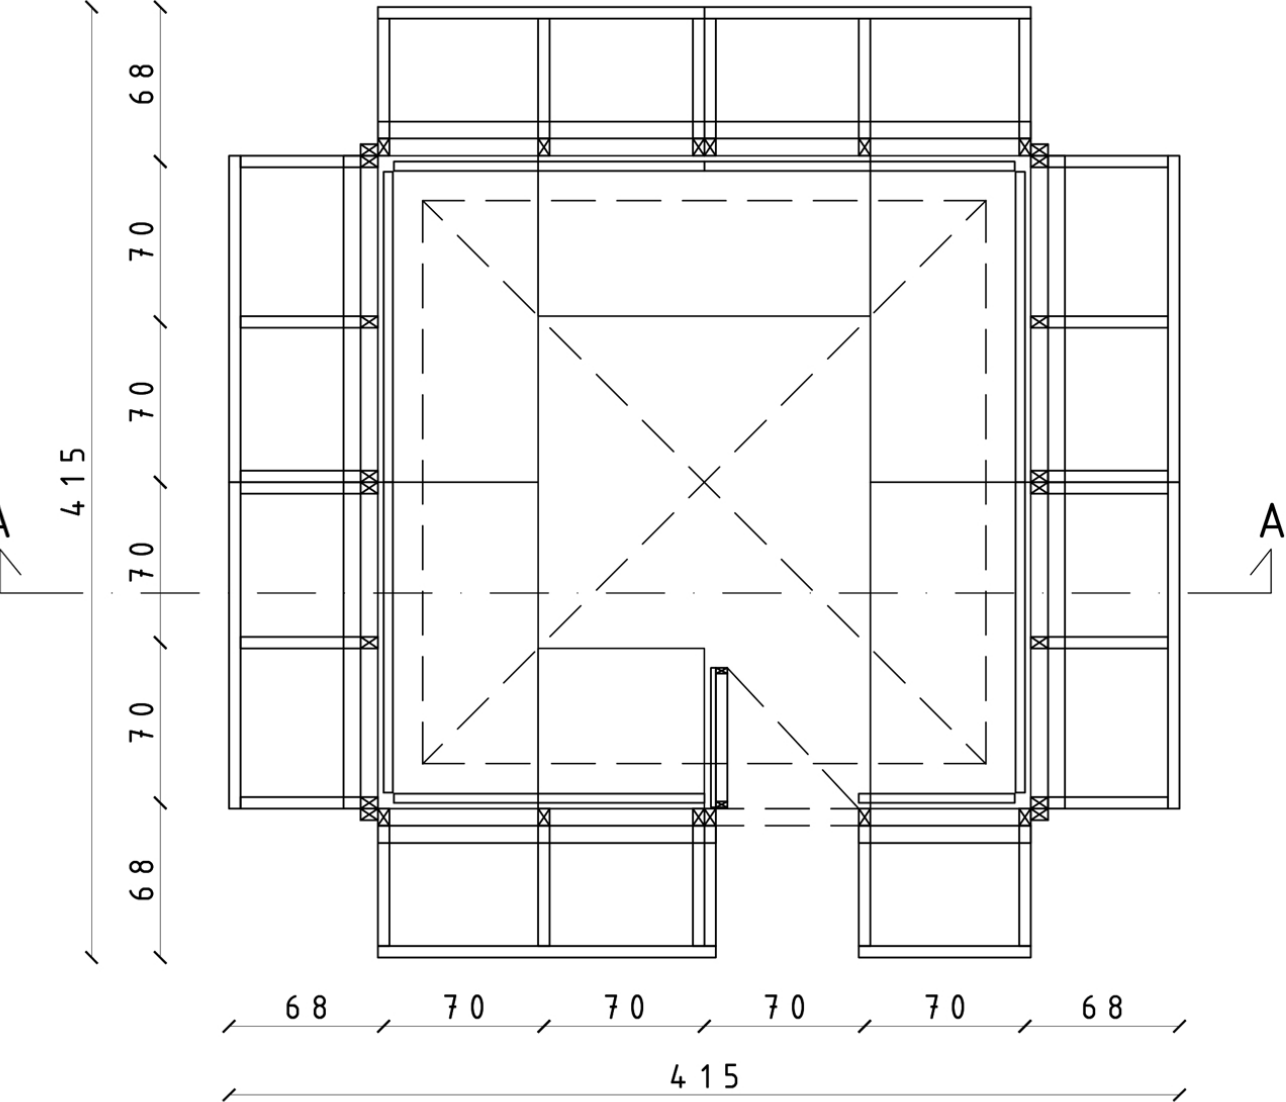


planta de arquitectura

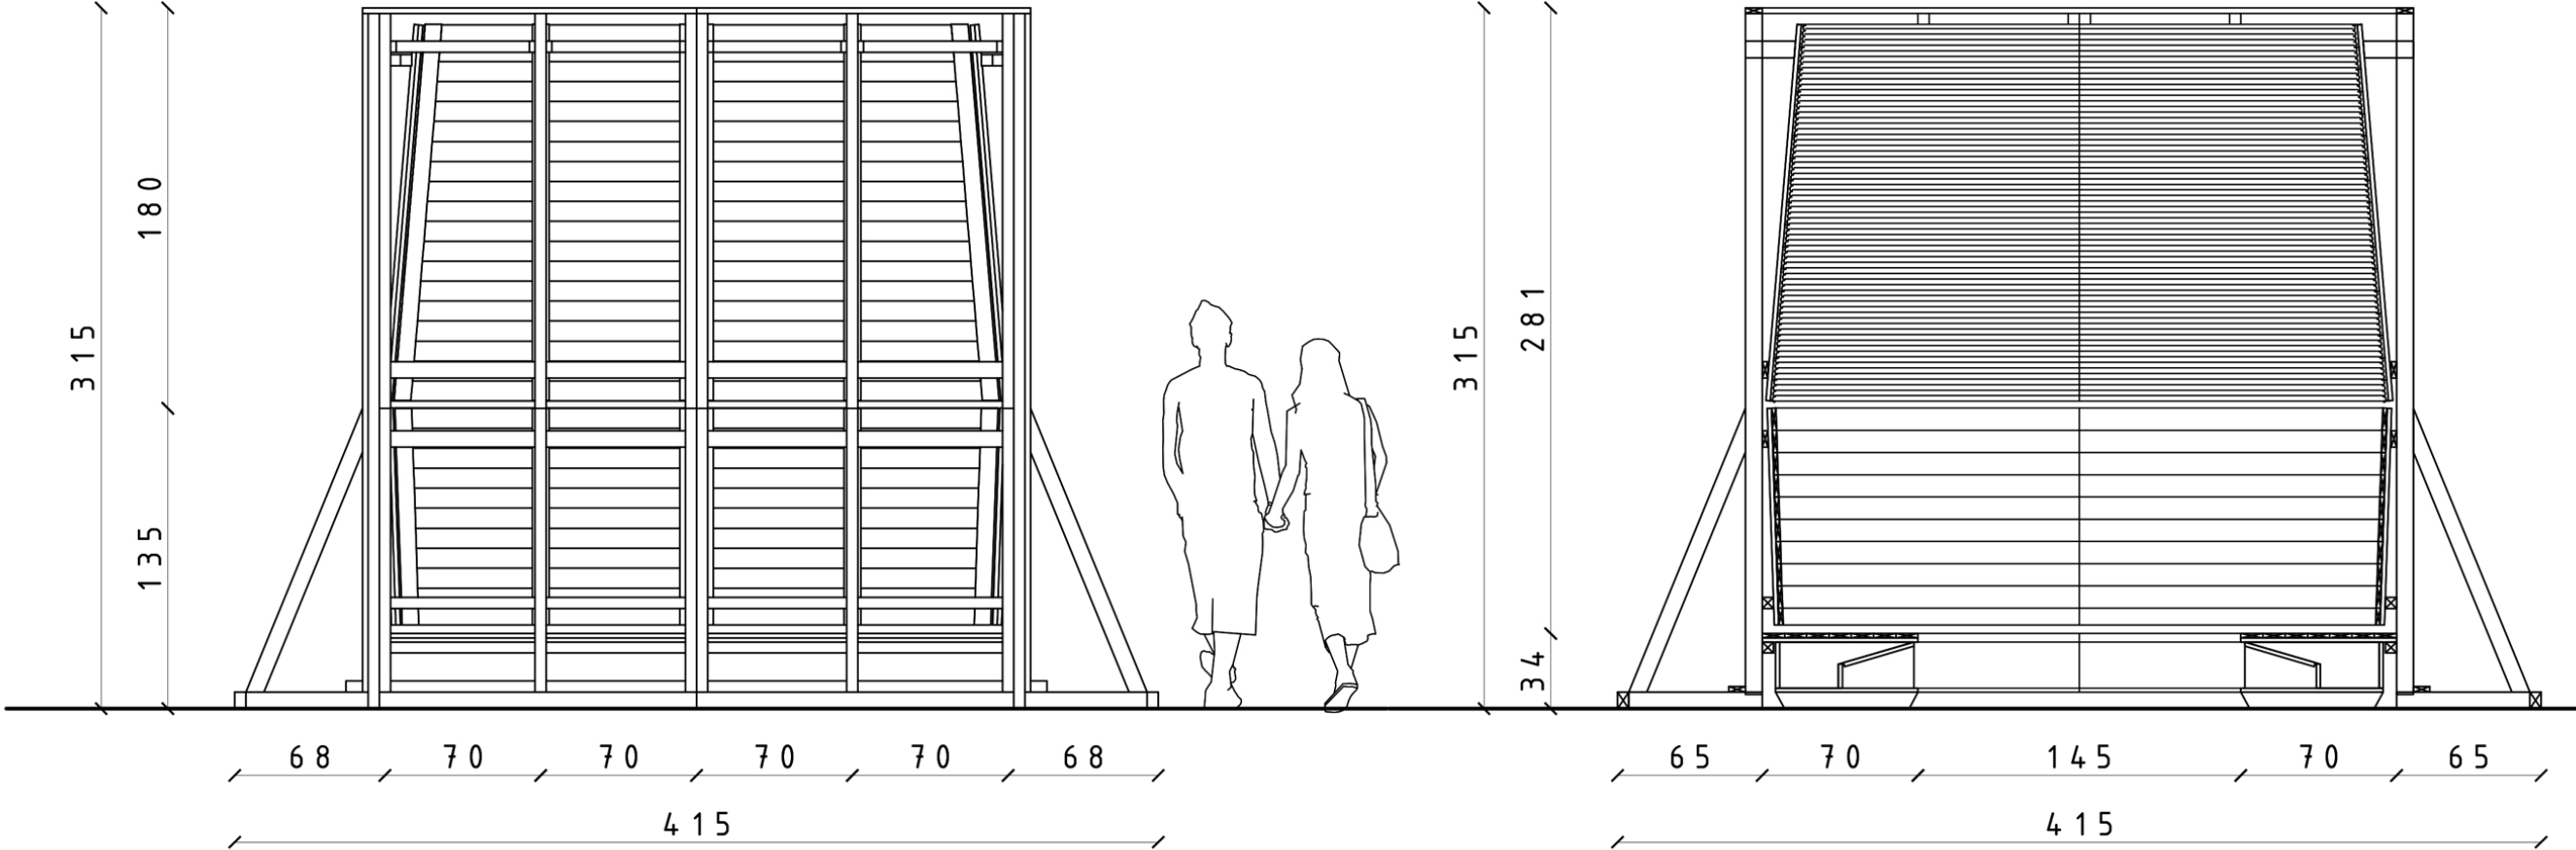


elevación tipo

corte a-a'

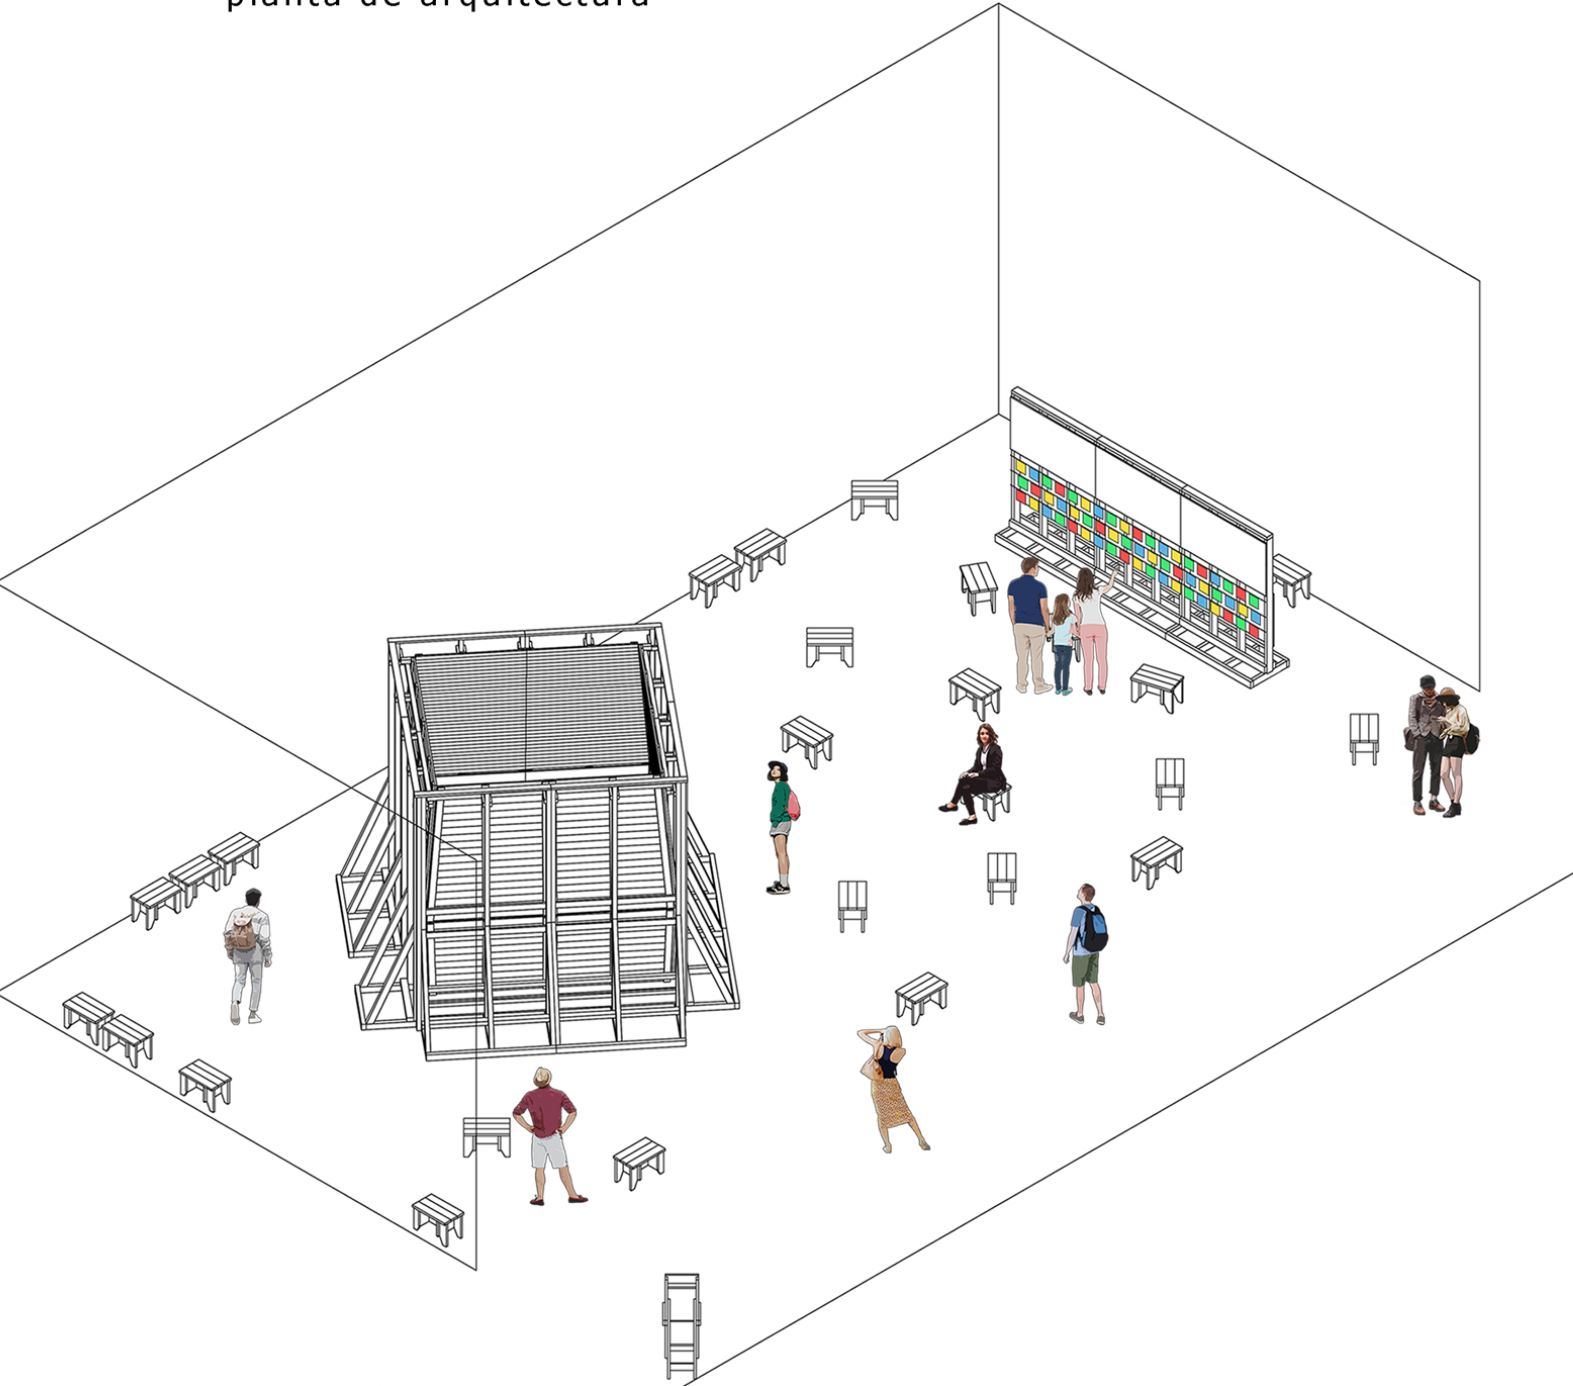

axonométrica exhibición

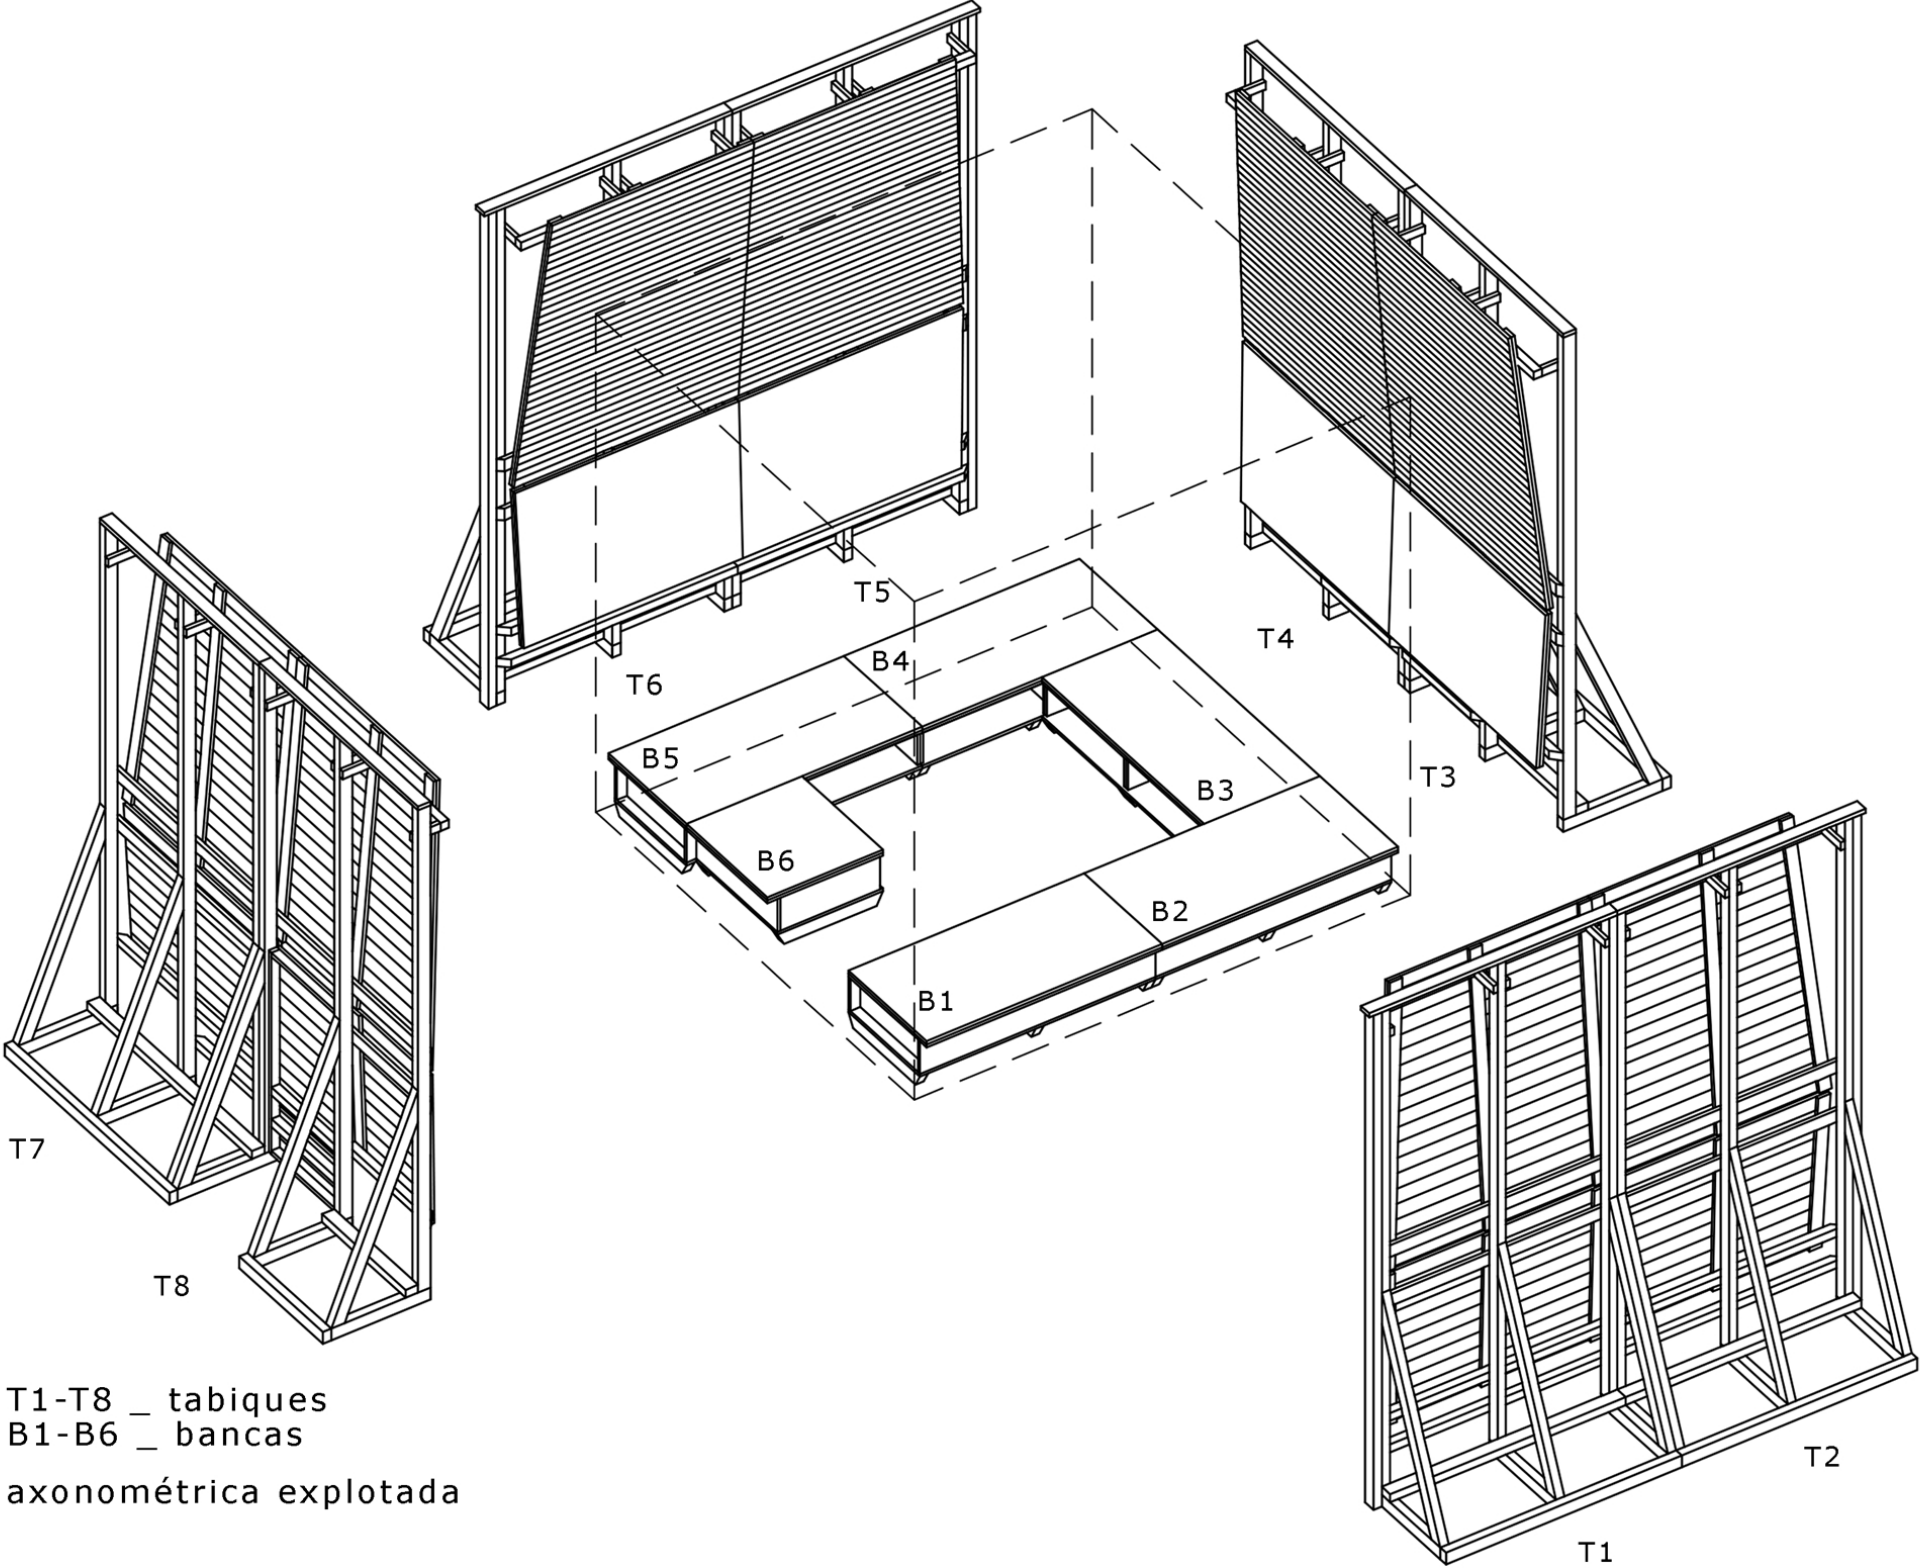

T1-T8 _ tabiques
B1-B6 _ bancas
axonométrica explotada