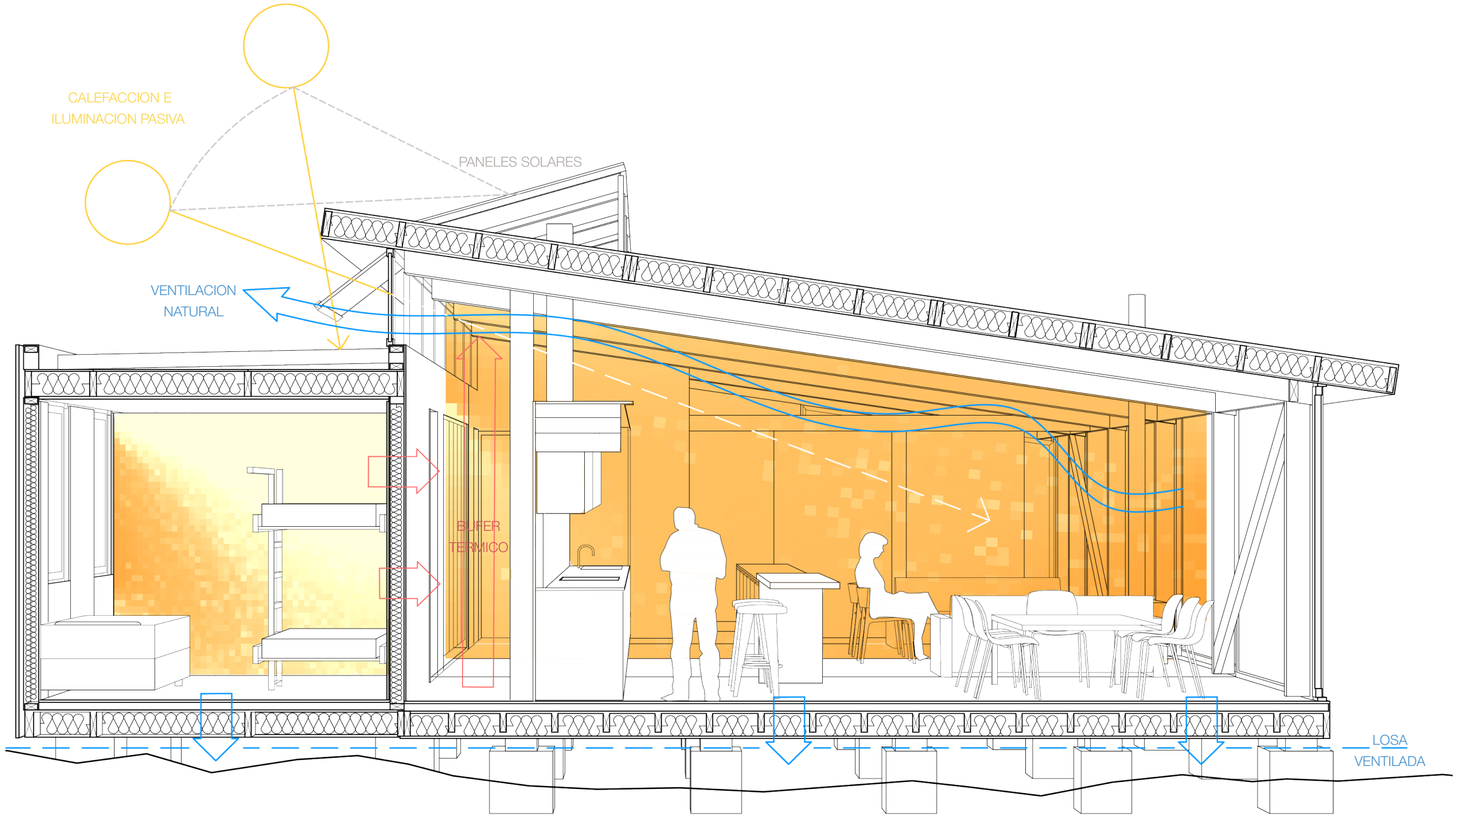

% AUTONOMIA HORAS ILUMINACION NATURAL

89.00 90.00 91.00 92.00 93.00 94.00 95.00 96.00 97.00 98.00 99.00 100.00

0 1 5

CORTE DETALLE CONSTRUCTIVO
ESC 1:20

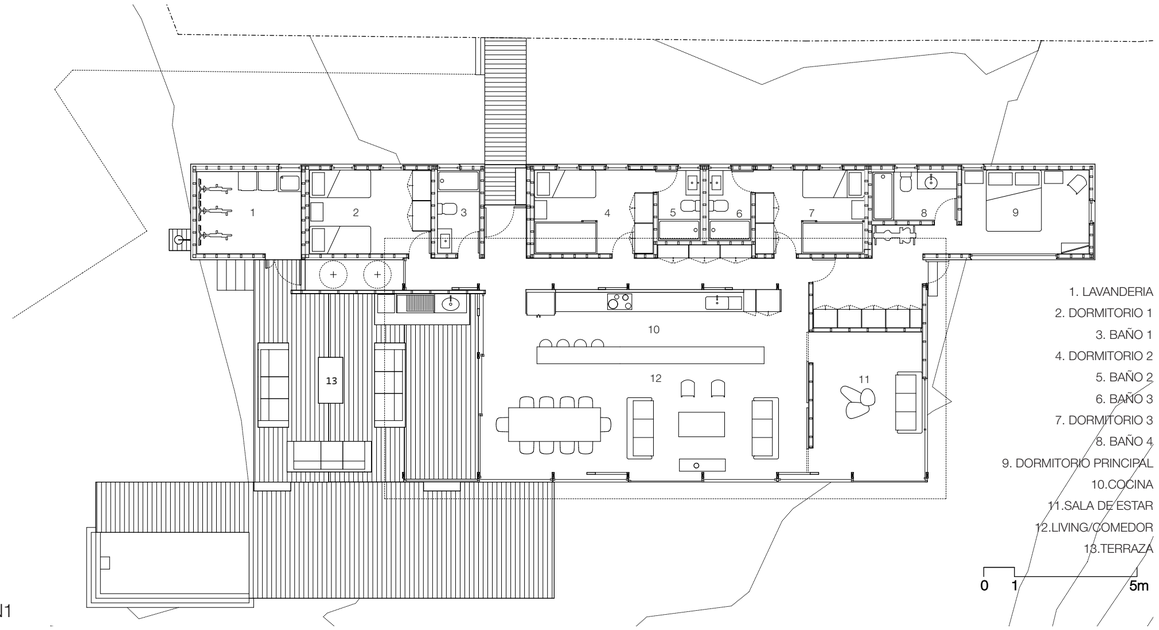

1. LAVANDERIA
2. DORMITORIO 1
3. BAÑO 1
4. DORMITORIO 2
5. BAÑO 2
6. BAÑO 3
7. DORMITORIO 3
8. BAÑO 4
9. DORMITORIO PRINCIPAL
10.COCINA
11.SALA DE ESTAR
12.LIVING/COMEDOR
13.TERRAZA

0 1 5m

PLANTA N1

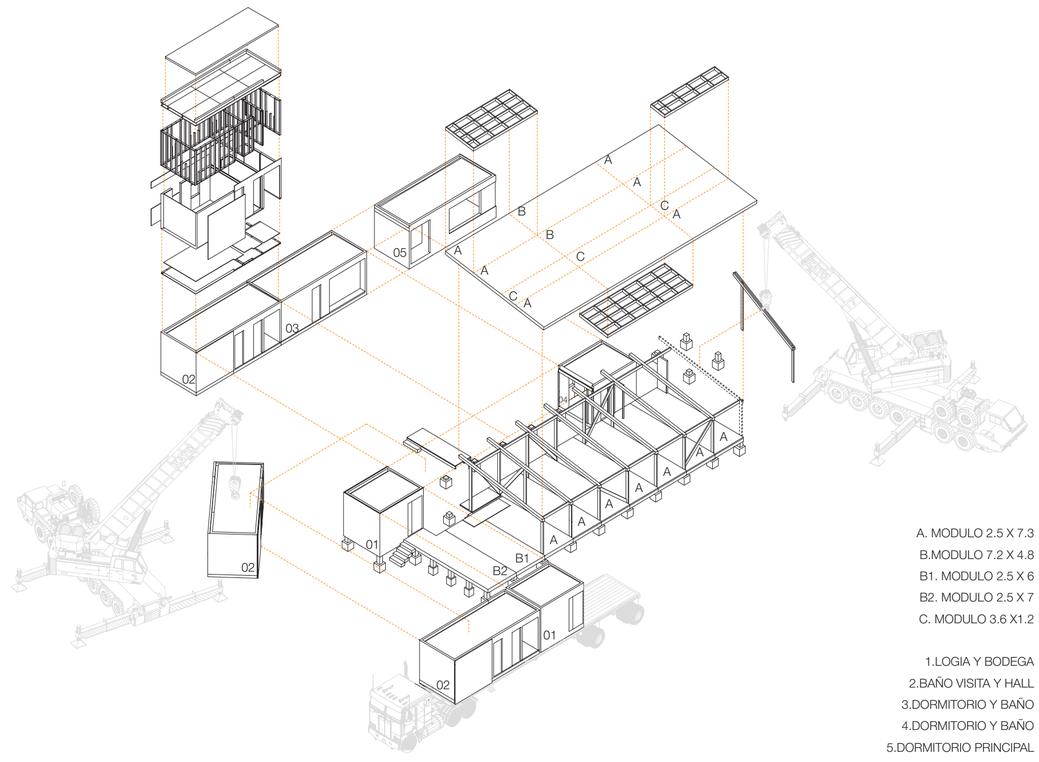

A. MODULO 2.5 X 7.3
B.MODULO 7.2 X 4.8
B1. MODULO 2.5 X 6
B2. MODULO 2.5 X 7
C. MODULO 3.6 X1.2

1.LOGIA Y BODEGA
2.BAÑO VISITA Y HALL
3.DORMITORIO Y BAÑO
4.DORMITORIO Y BAÑO
5.DORMITORIO PRINCIPAL

ISOMETRICA SECUENCIA
CONSTRUCTIVA

SISTEMA

El sistema utilizado se basa en 3 componentes.
1) Módulos cerrados y techados que llegan a obra con Aislación Térmica, instalaciones y terminaciones interiores. Estos módulos pueden tener dimensiones máximas interiores de 3,2 x 7,5 x 2,4 m de altura.
2) Sistema de placas de estructura en Pino Oregón para pisos y cubierta con distintos tipos de terminaciones, sobrelosa, impermeabilización e instalaciones según sus requerimientos y Especificaciones técnicas.
3) Sistema de marcos estructurales con pilar y viga compuesta, que posibilita sostener las placas de cubierta y la vez lograr espacios de mayor altura para zonas de living, comedor, cocina y espacios comunes en general.

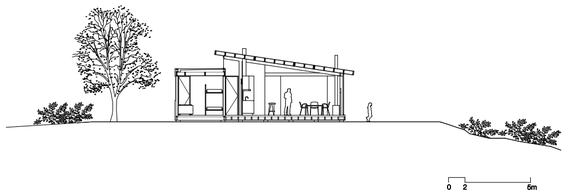

CORTE 1

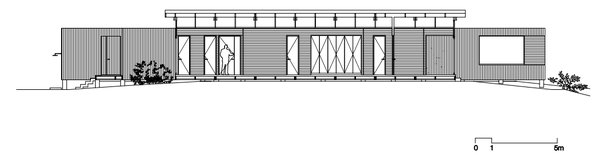

CORTE 2

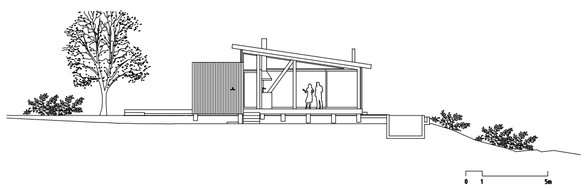

ELEVACIÓN ORIENTE

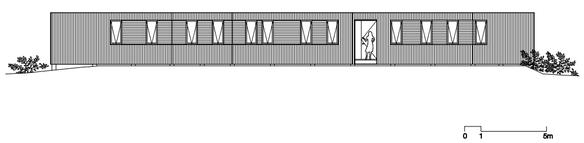

ELEVACIÓN NORTE

T4