





Planta

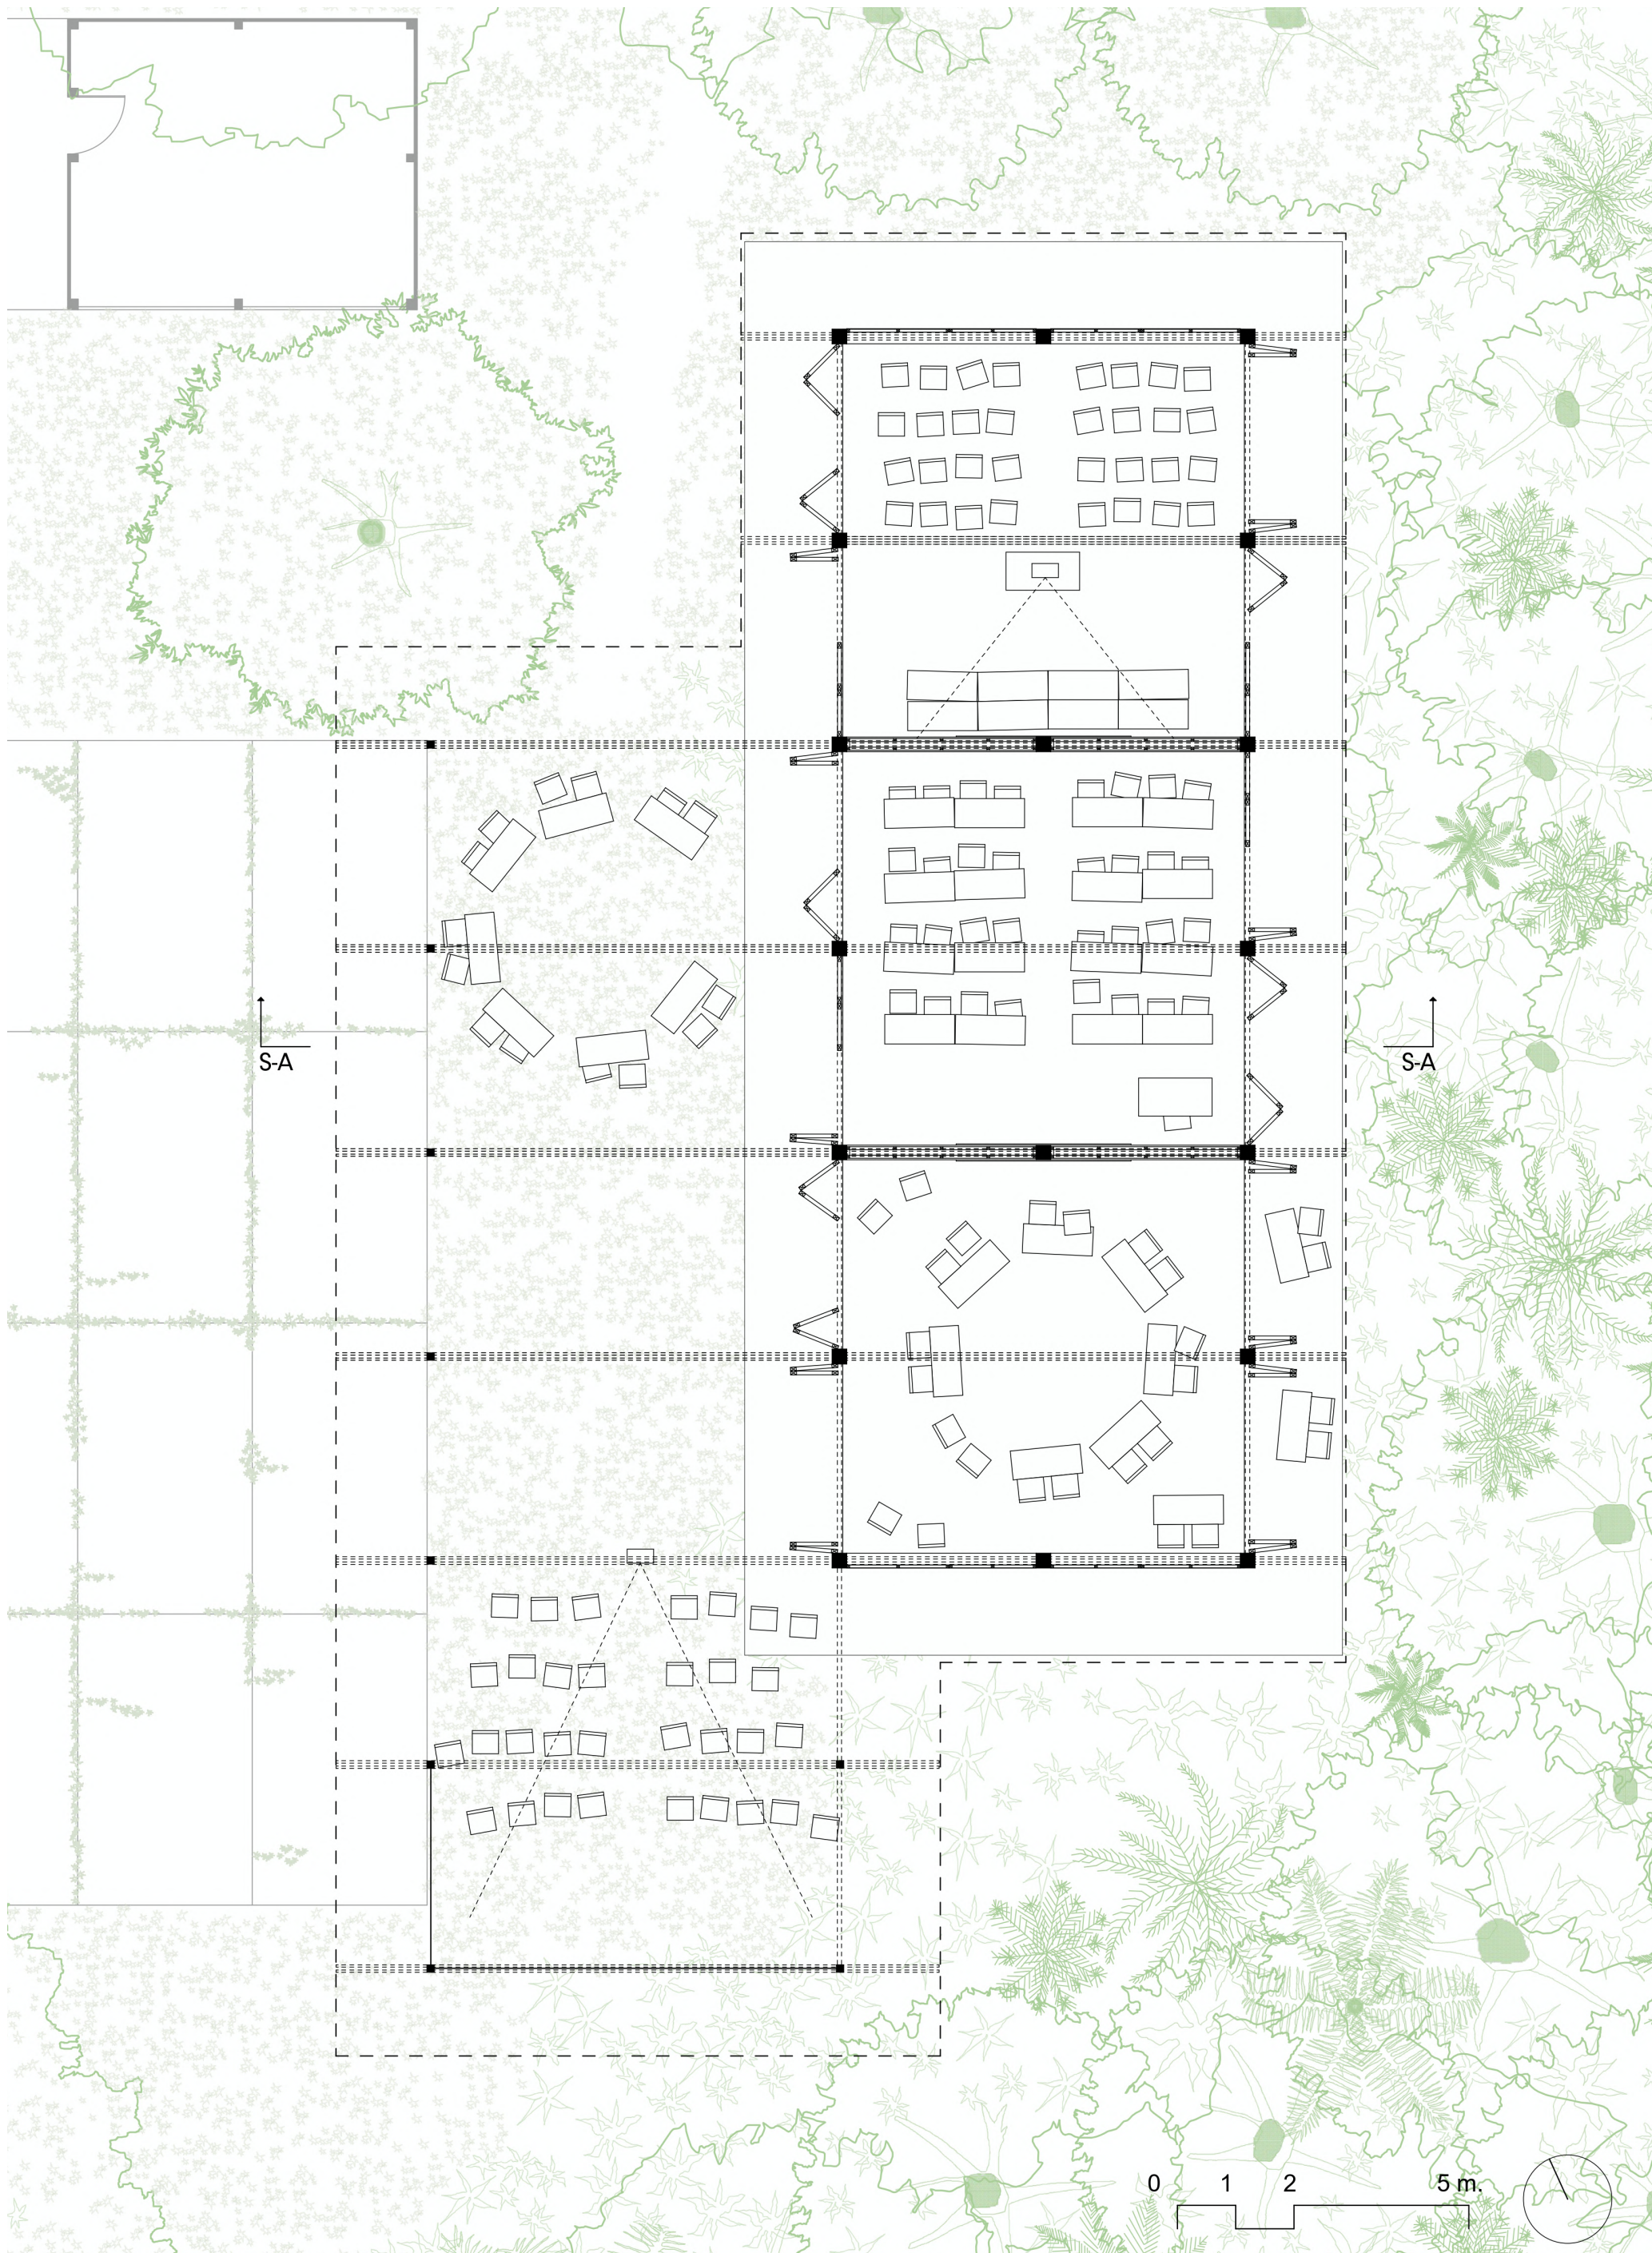

Sección A

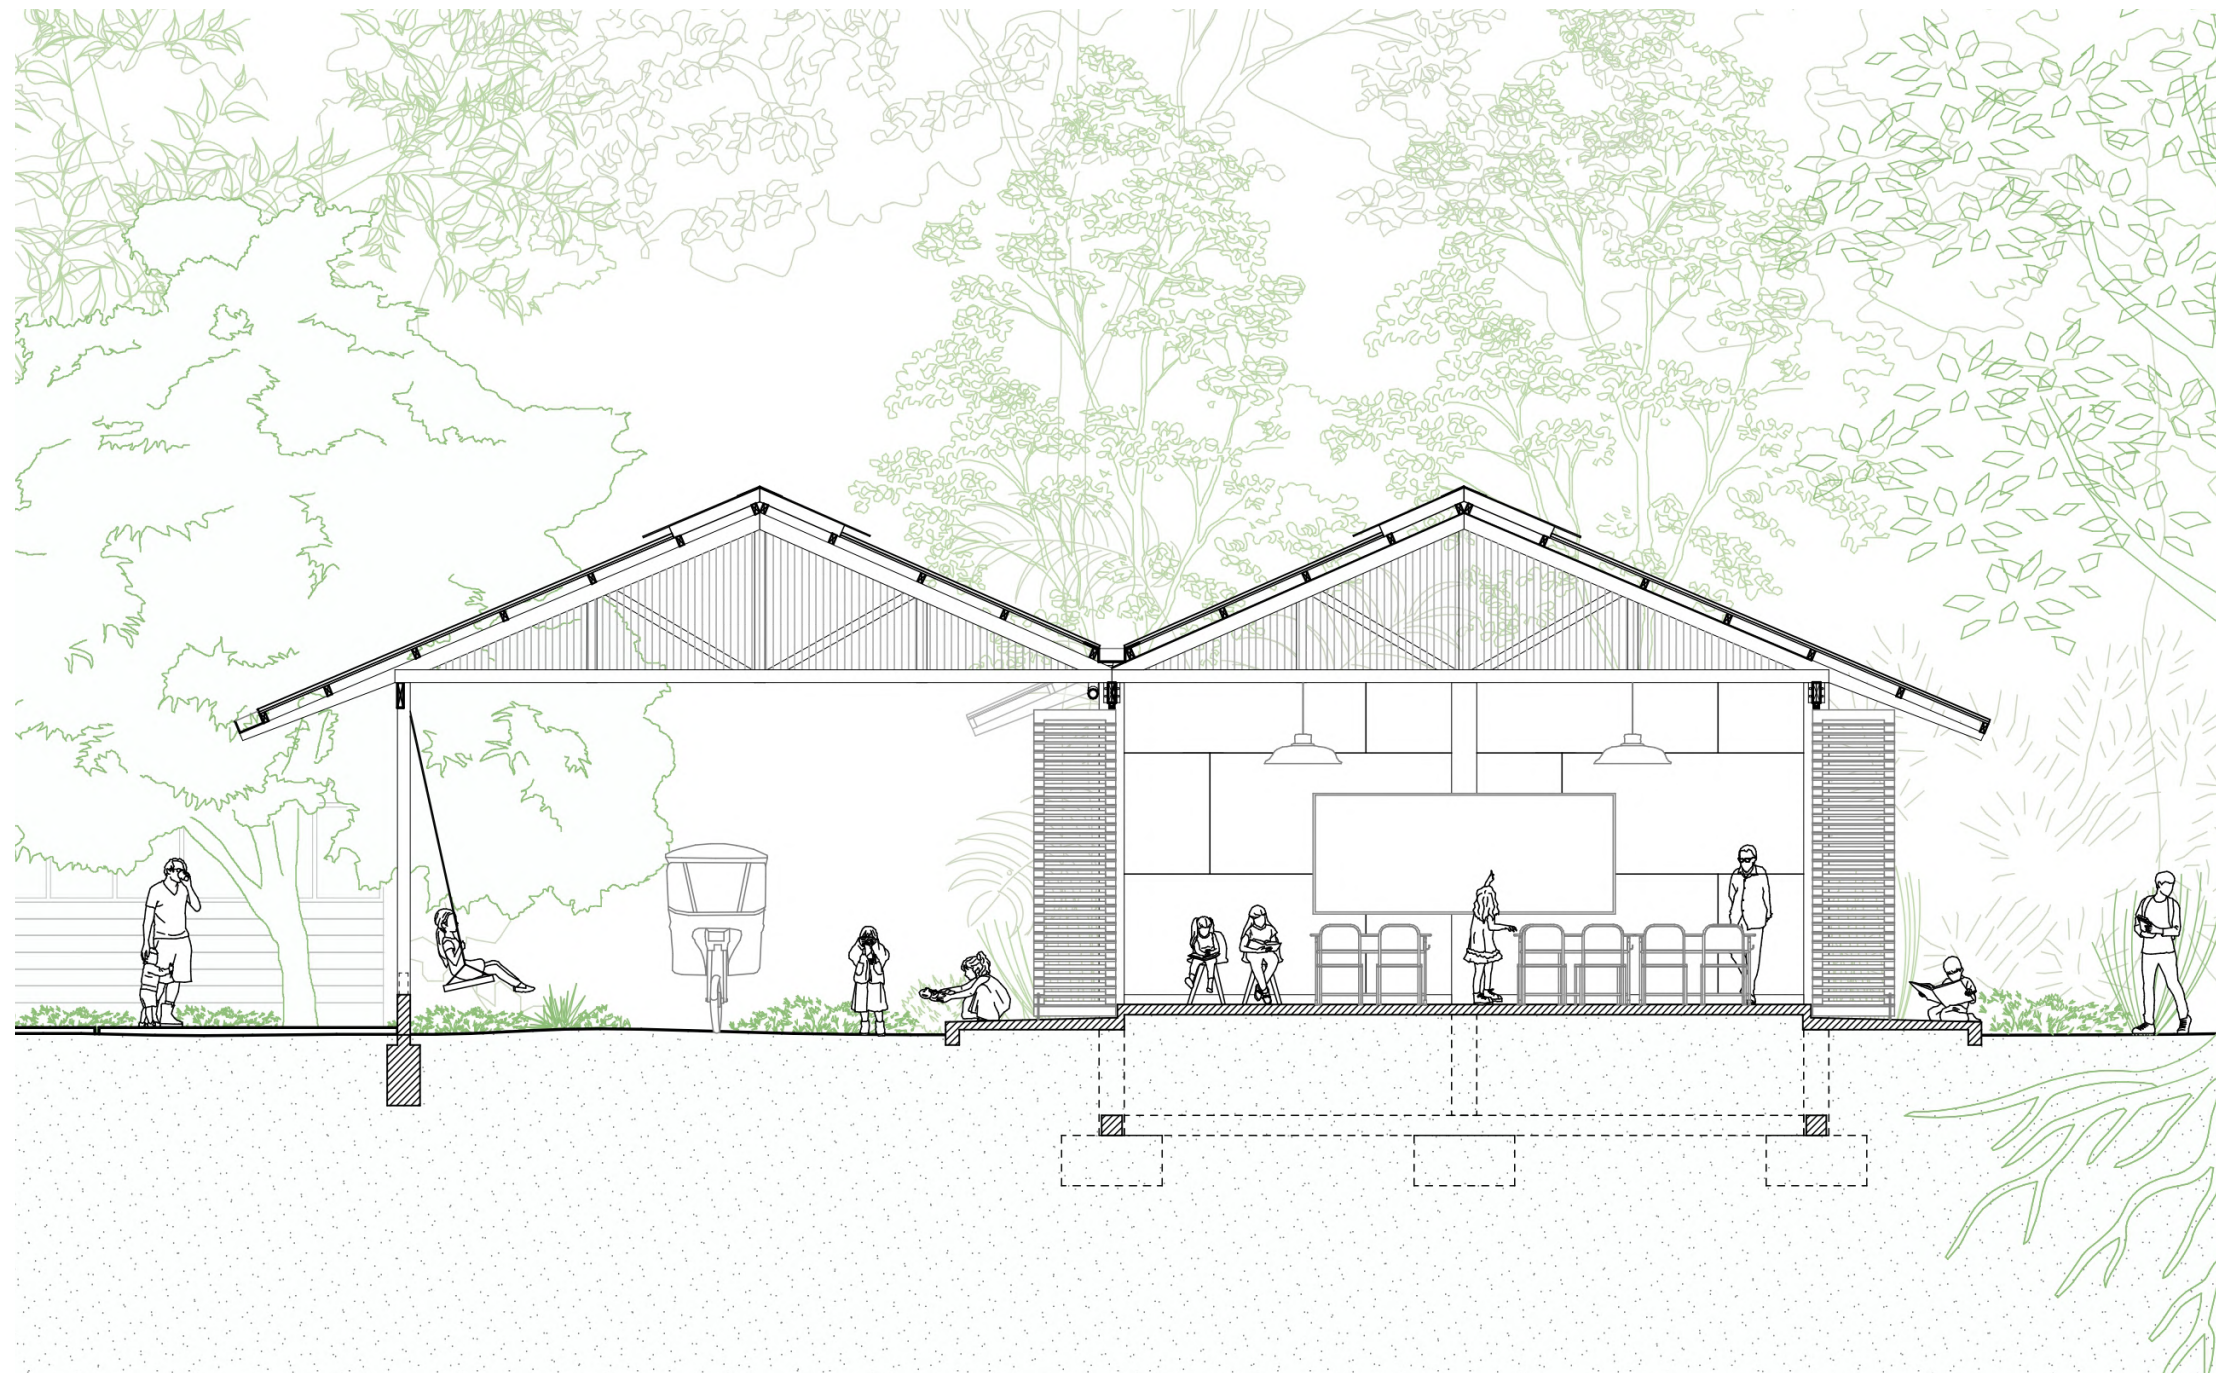

Elevación frontal