




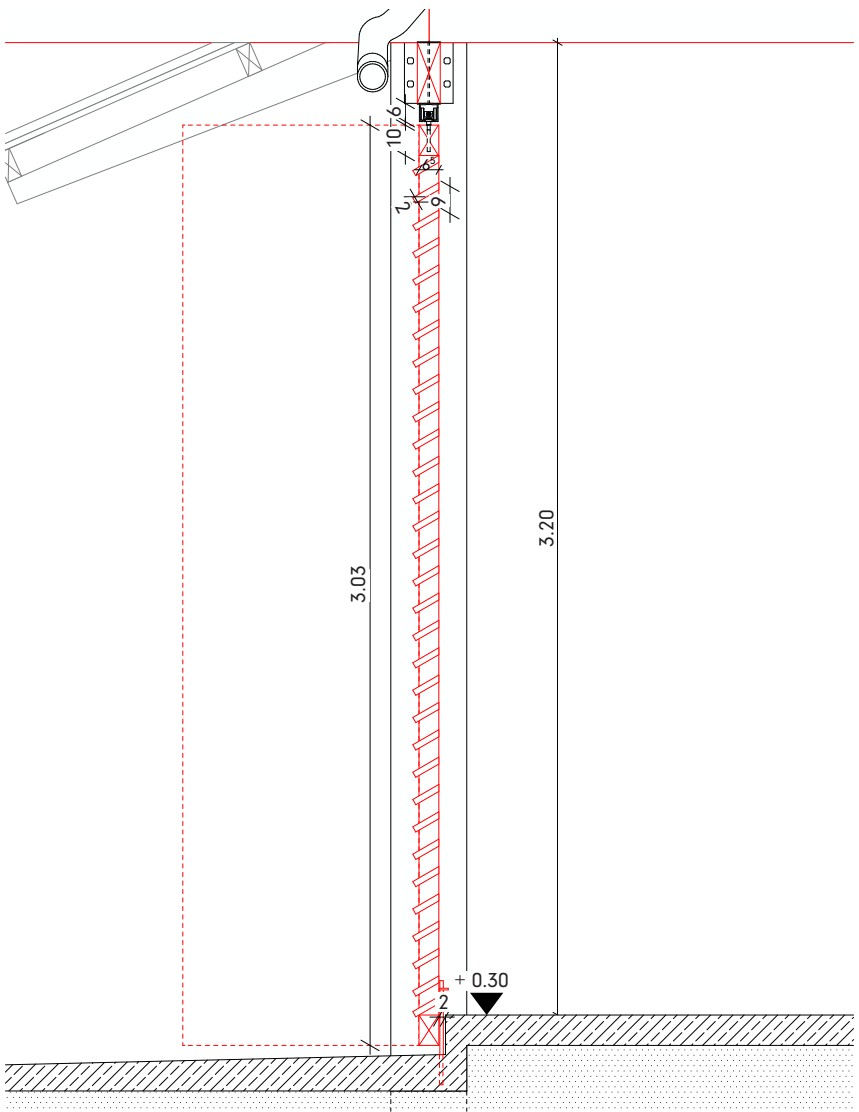


Sección de celosía

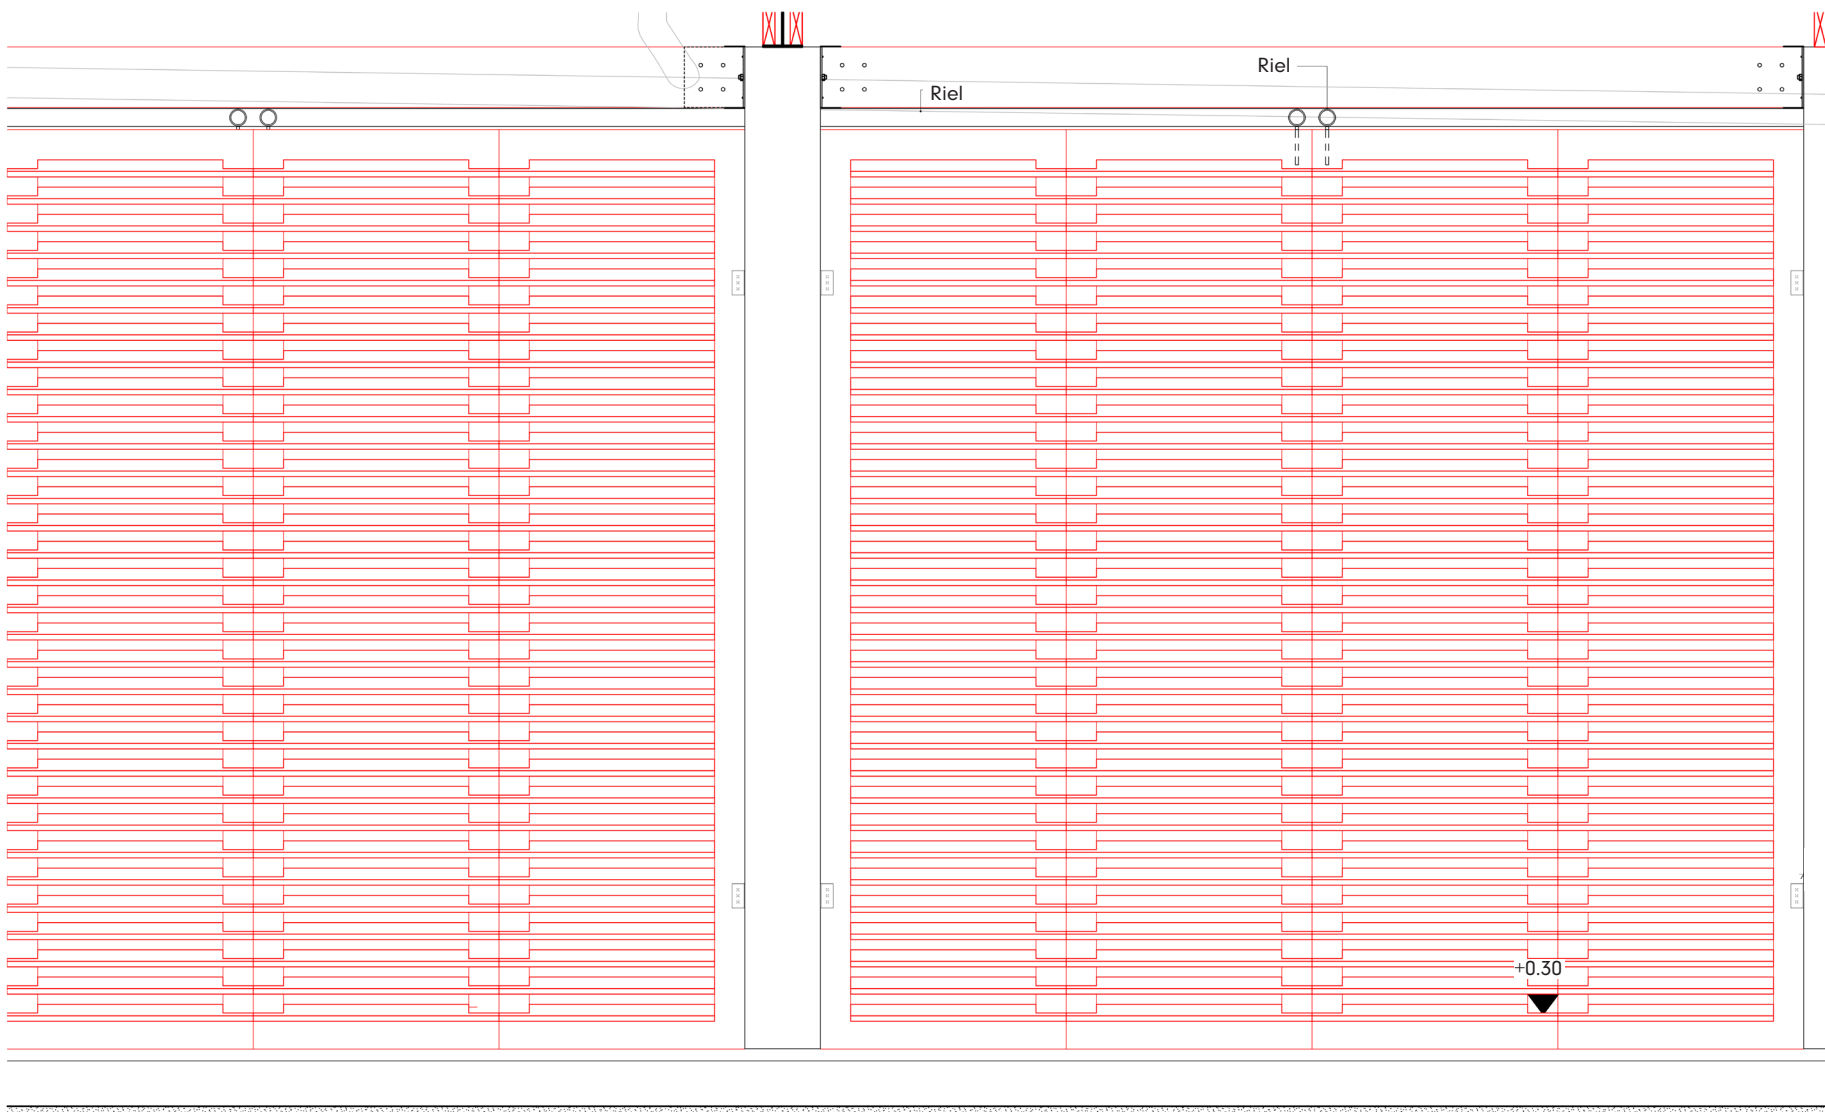


Elevación de celosías

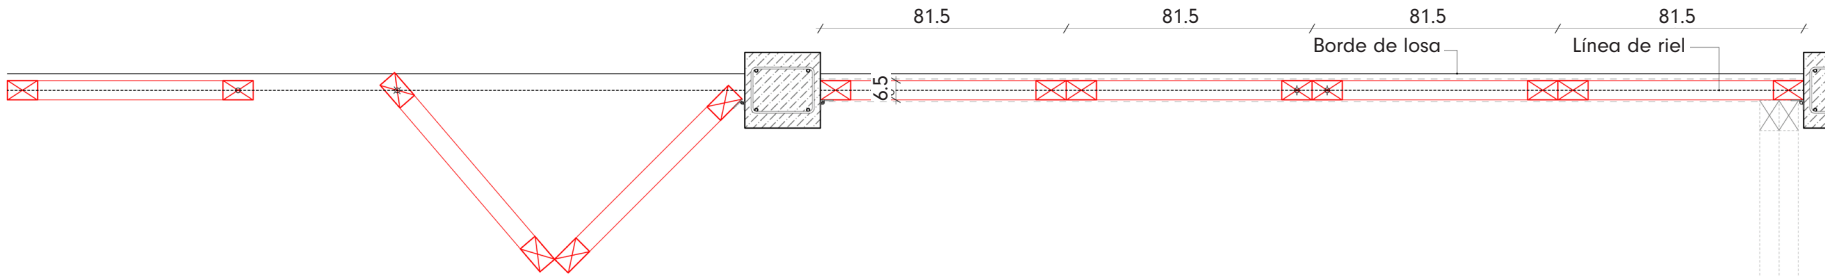


Planta de celosías
Detalle de puertas-celosías

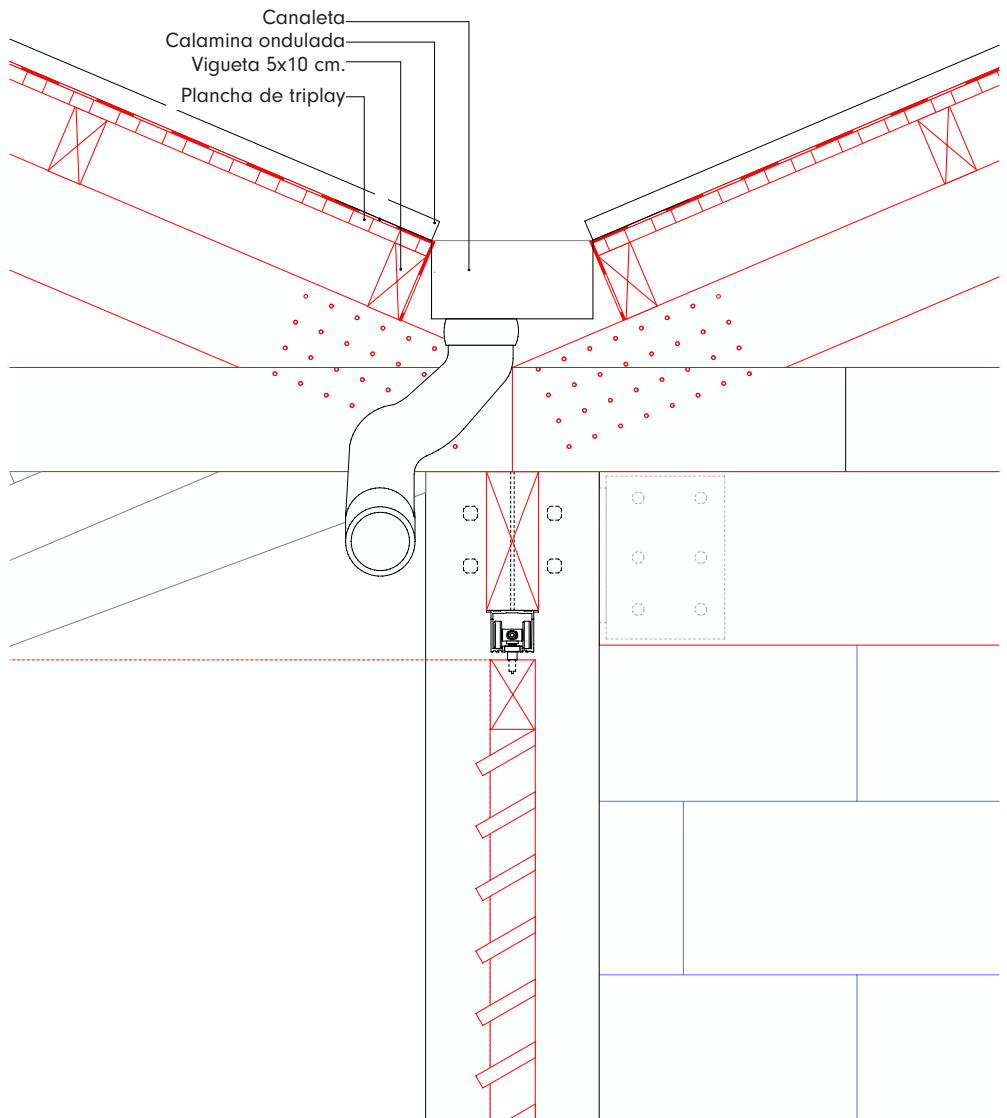

Detalle de encuentro de columna de concreto, vigas y tijeral de madera

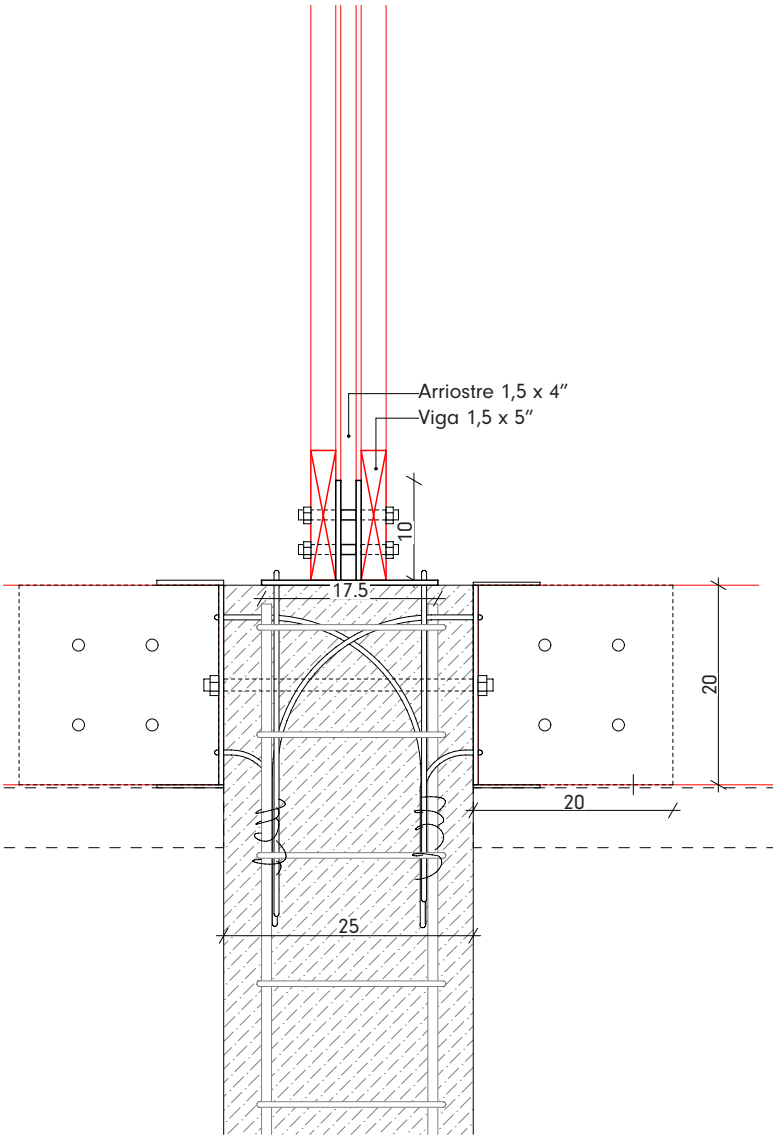

Detalle de encuentro de columna de concreto, vigas y
tijeral de madera

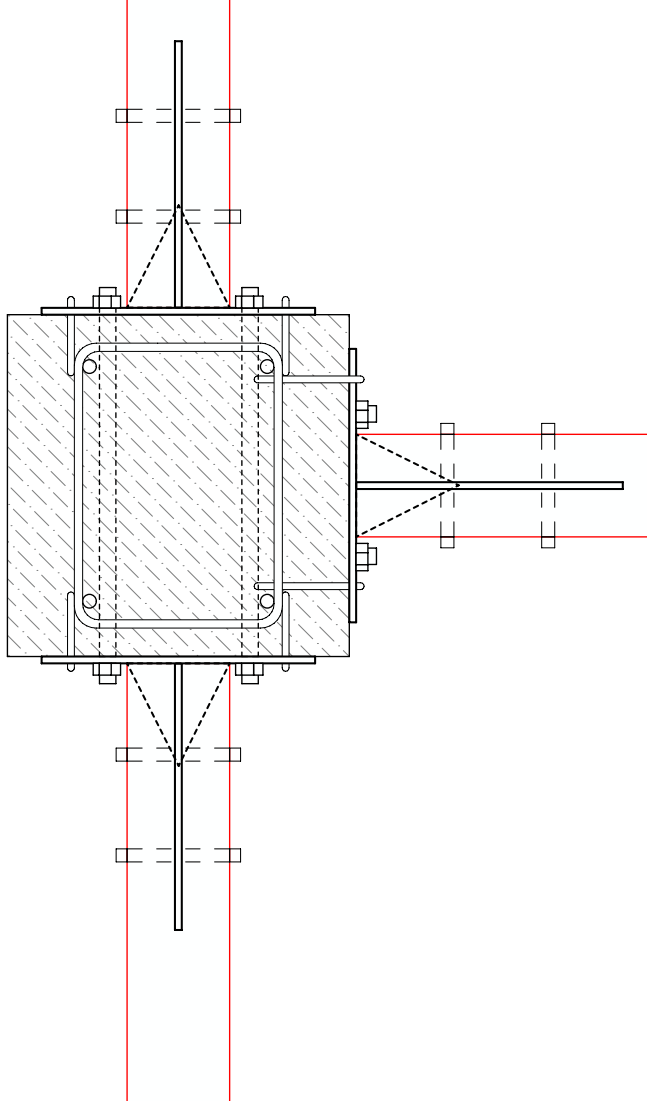

Detalle de encuentro de columna de concreto, vigas y
tijeral de madera



Sistema de tijerales que configuran el espacio libre cubierto, resuelto con uniones con placas metálicas y pernos.



Encuentro entre aula y el espacio exterior techado articulado mediante las puertas-celosías



Cerramientos con madera fijos y móviles, permitiendo regular luz, ventilación y uso del espacio.

Extensión del colegio de Isuyama_Escantillones