



Propuesta conceptual y/o impacto


La Puluquina propone una arquitectura en madera pertinente al sur de Chile: precisa, austera y profundamente vinculada al oficio local. Su aporte está en demostrar que la innovación no depende únicamente de alta tecnología, mecanización o grandes presupuestos, sino también de una inteligencia constructiva capaz de convertir sistemas conocidos en soluciones más claras, eficientes y expresivas. Se eligió la madera porque permite construir liviano en condición insular, reducir transporte y montaje, trabajar con saberes disponibles y otorgar calidez a un refugio sometido a lluvia, viento y humedad. Al exterior, la madera se protege para prolongar su vida útil; al interior, se revela como estructura, modulación, luz y sombra. La cubierta captadora transforma la lluvia en recurso doméstico, vinculando la casa al pulso del clima.

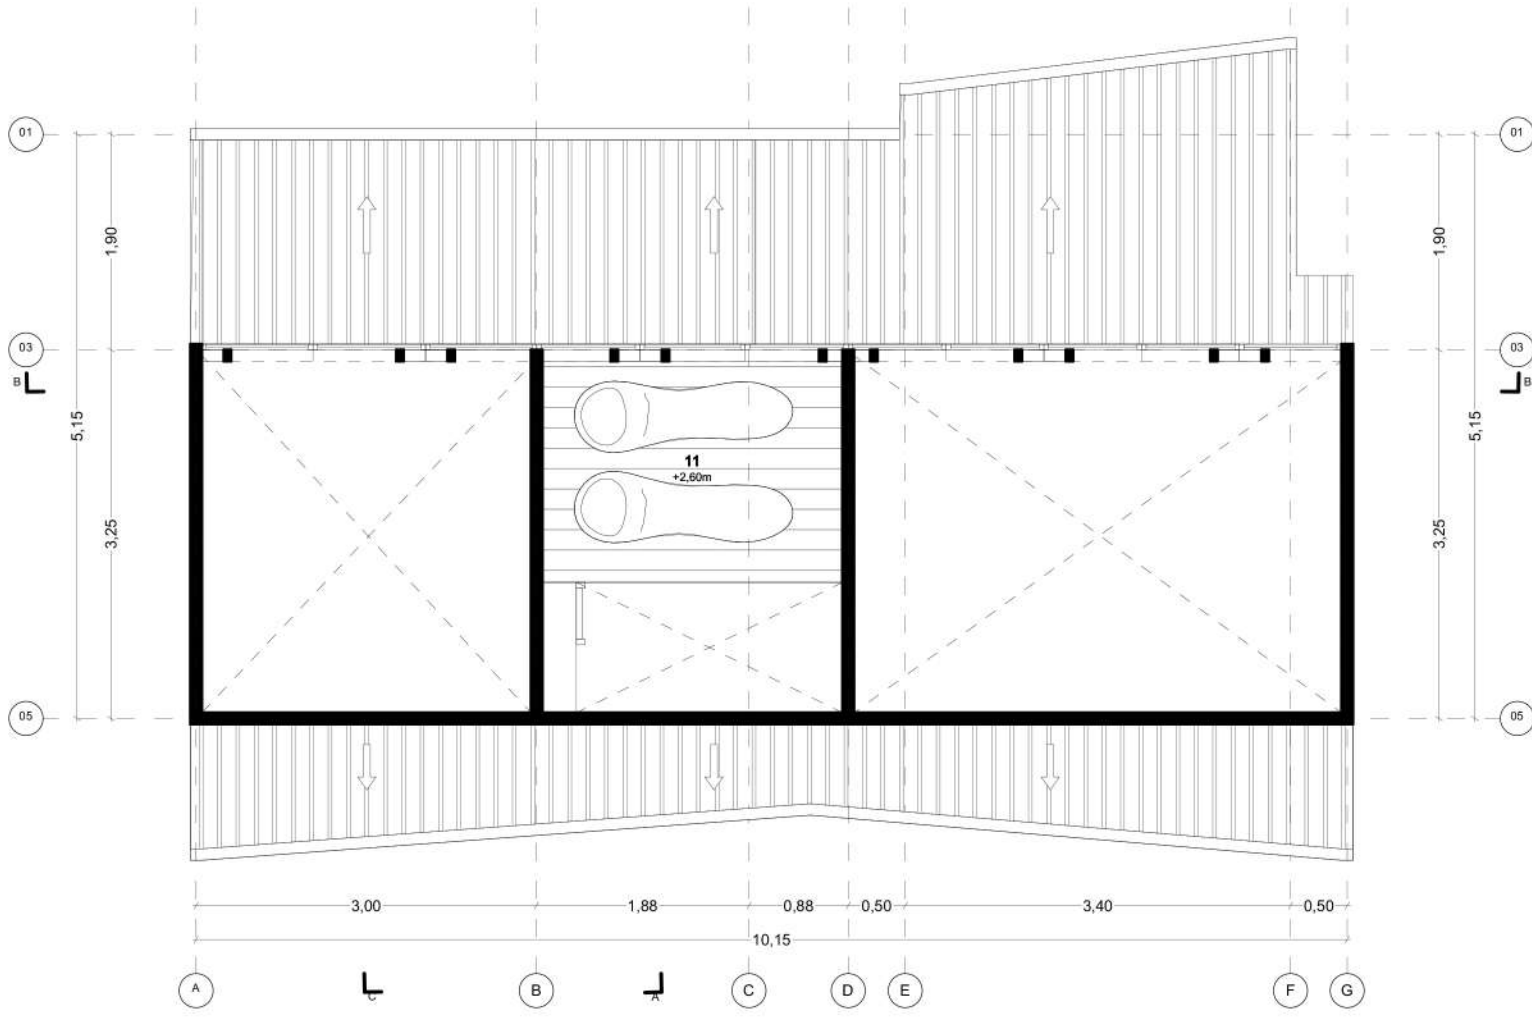


PLANTA ALTILLO
ESC. 1:75

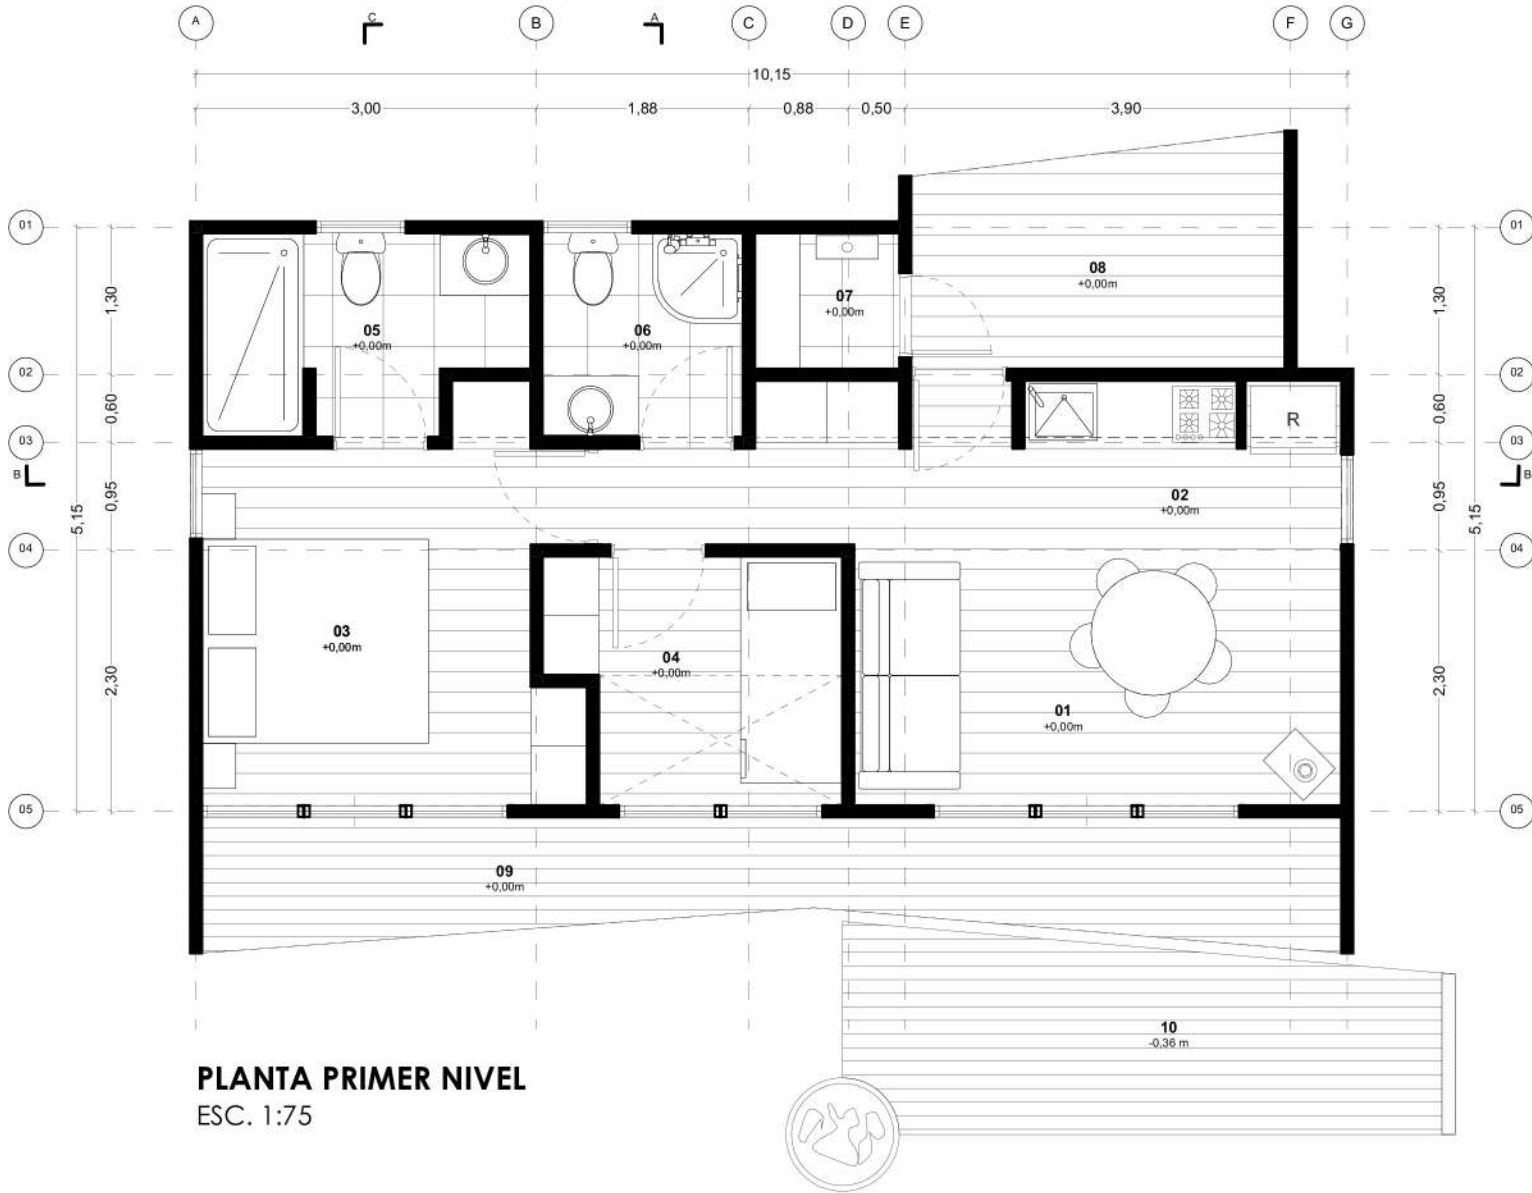

- 01 ESTAR
- 02 COCINA
- 03 DORMITORIO 01
- 04 DORMITORIO 02
- 05 BAÑO 01
- 06 BAÑO 02
- 07 BODEGA
- 08 TERRAZA ACCESO
- 09 CORREDOR
- 10 TERRAZA

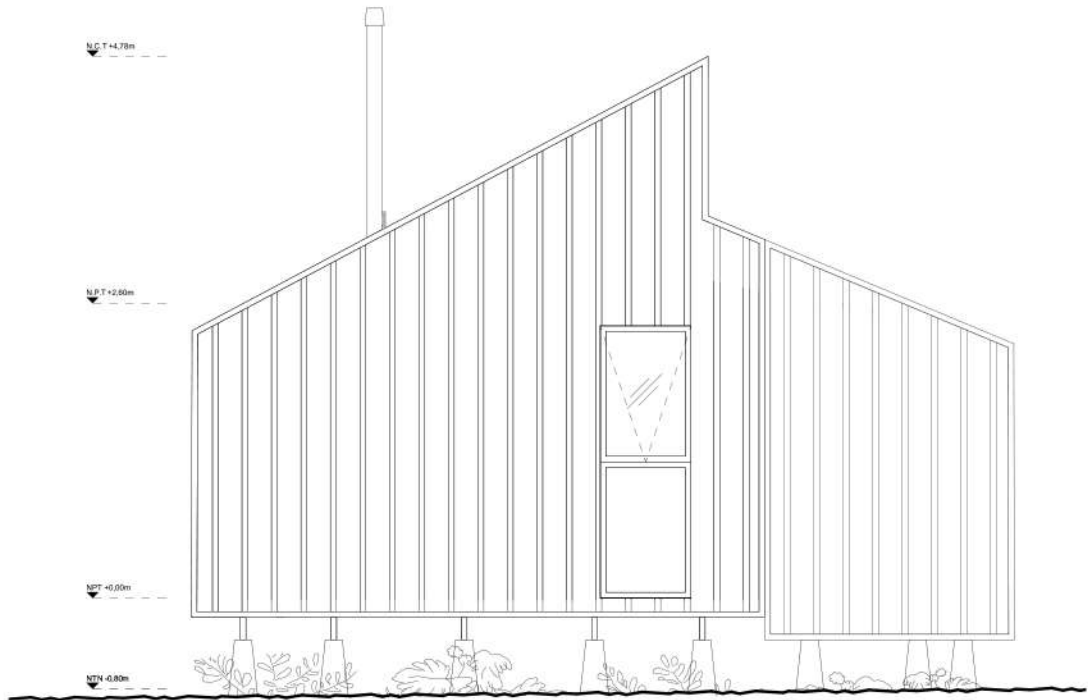


ELEVACION NORTE
ESC. 1:75

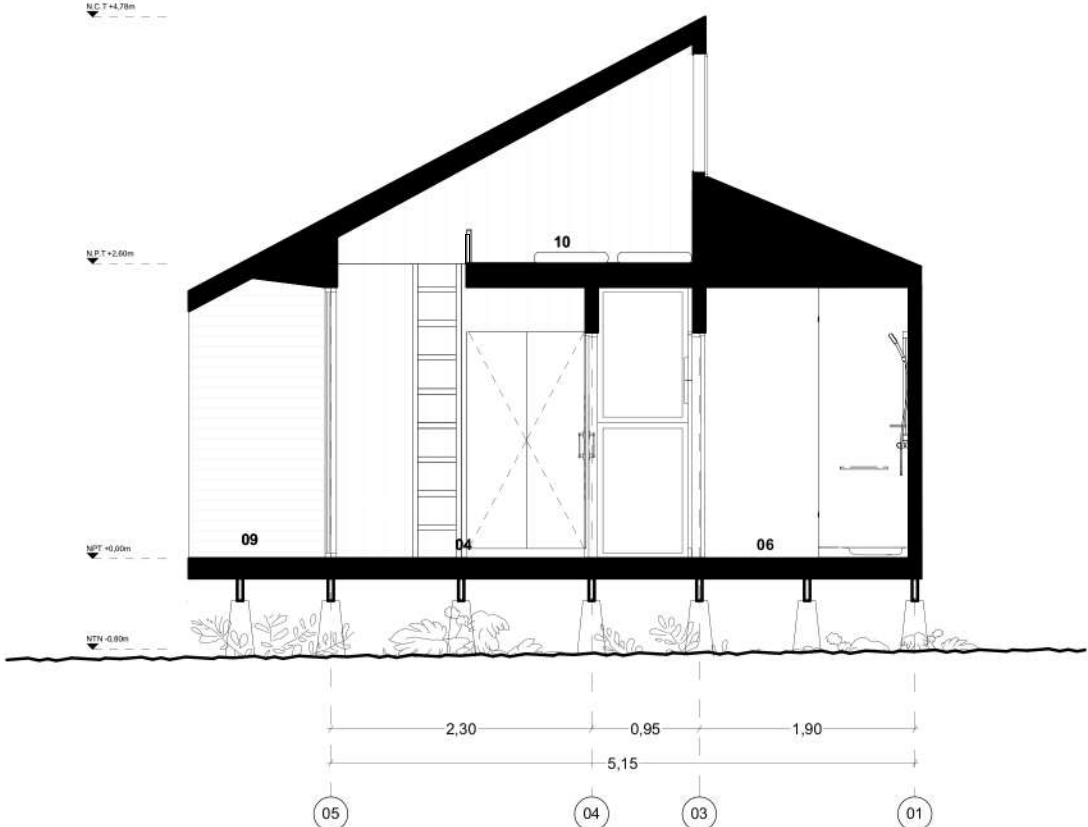


CORTE AA
ESC. 1:75

ISOMETRICA SUROESTE
VOLUMEN VIVIENDA


ISOMETRICA NORESTE
VOLUMEN VIVIENDA

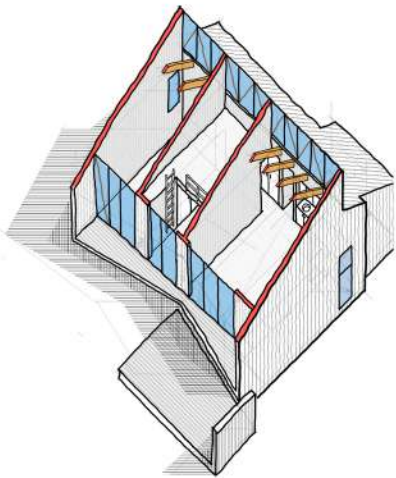


ISOMETRICA
VOLUMEN INTERIOR

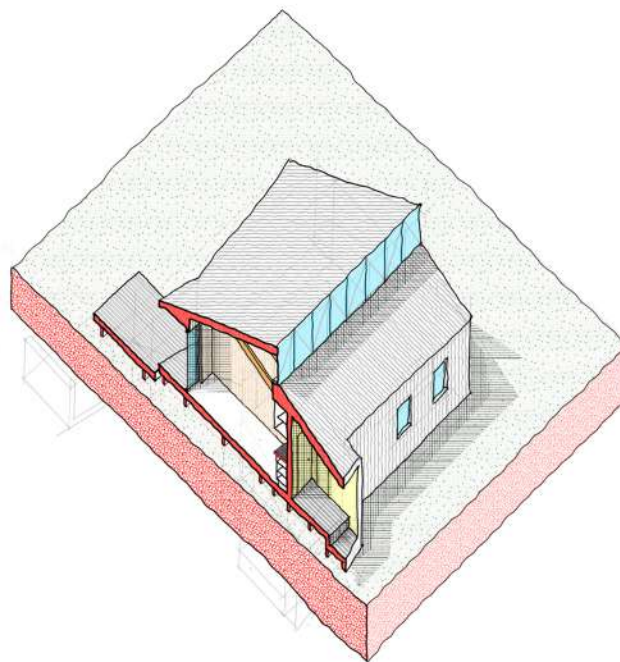

CORTE ISOMETRICO
VOLUMEN INTERIOR

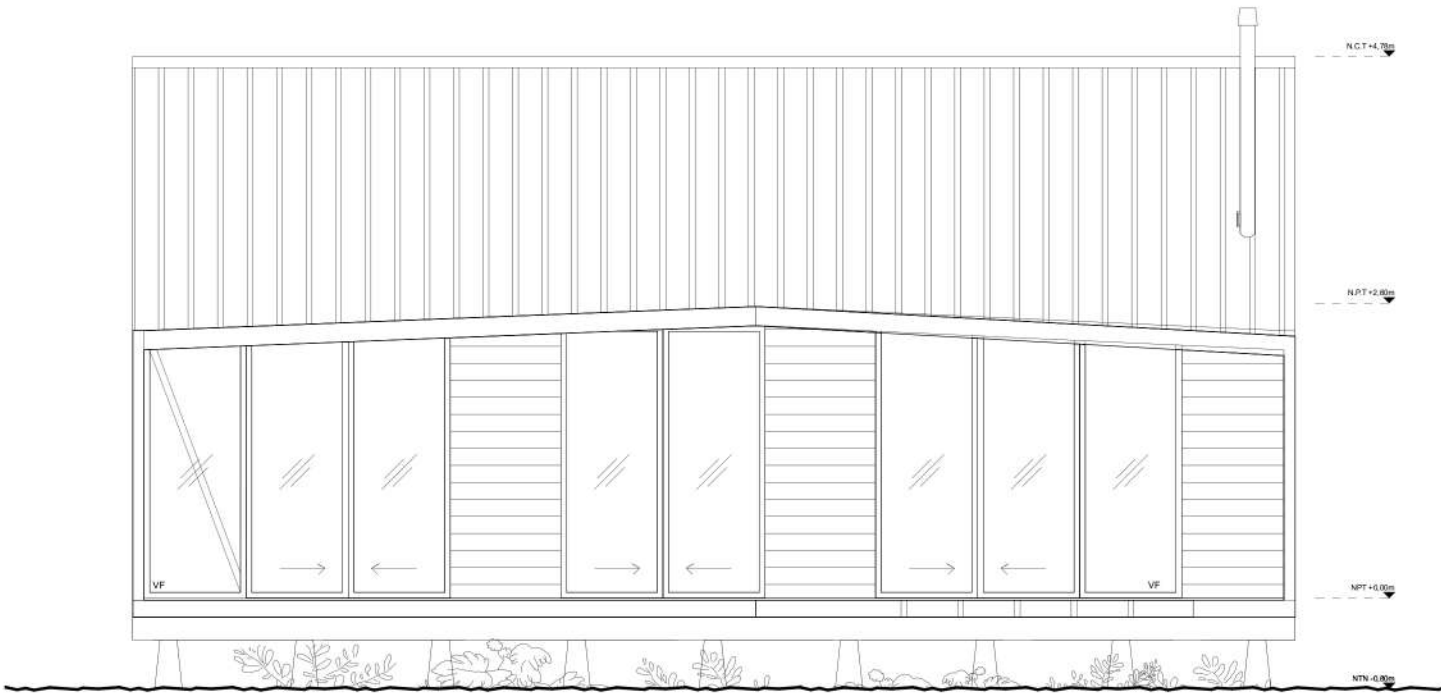

ELEVACION NORTE
ESC. 1:75

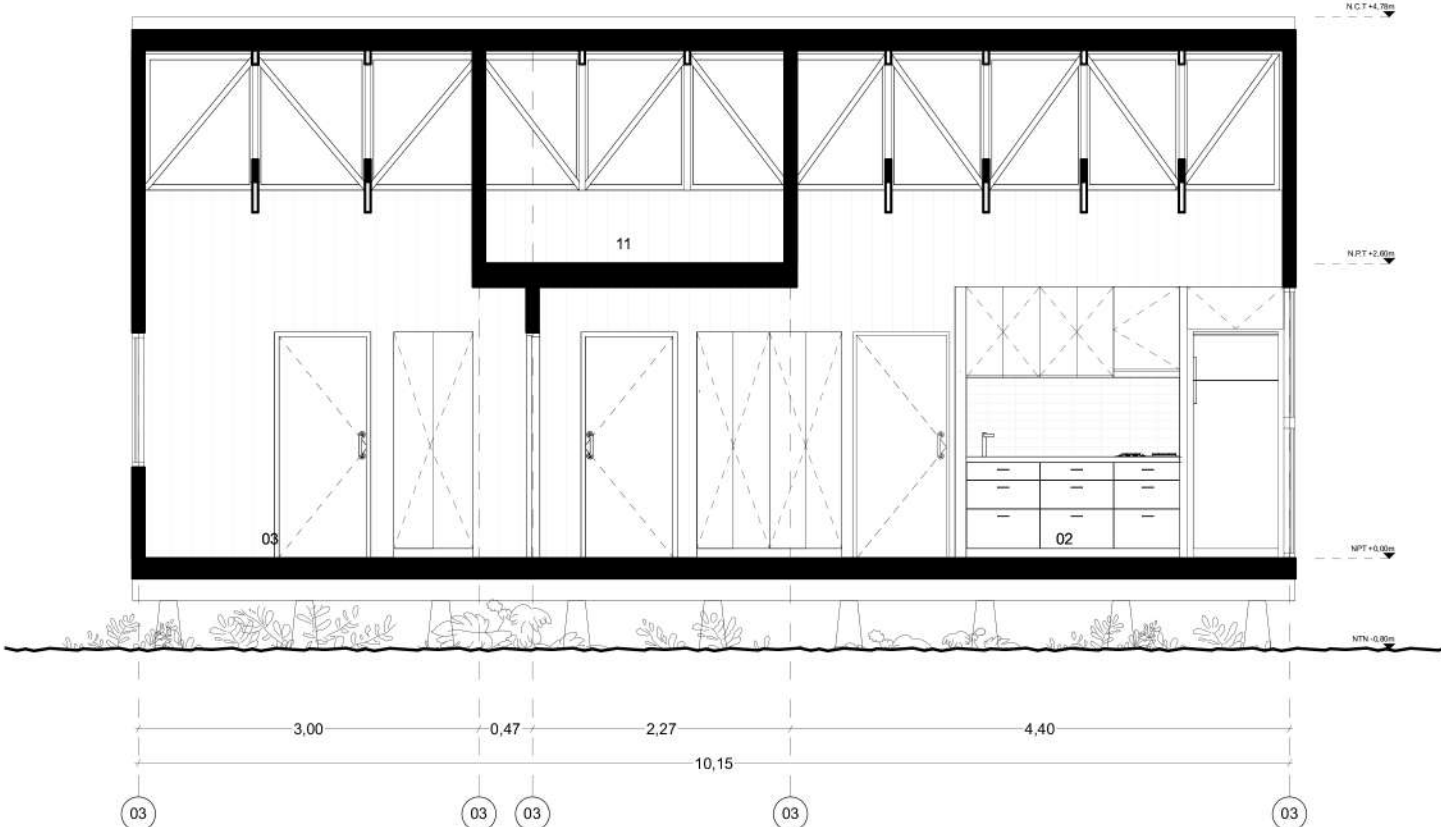

CORTE BB
ESC. 1:75