




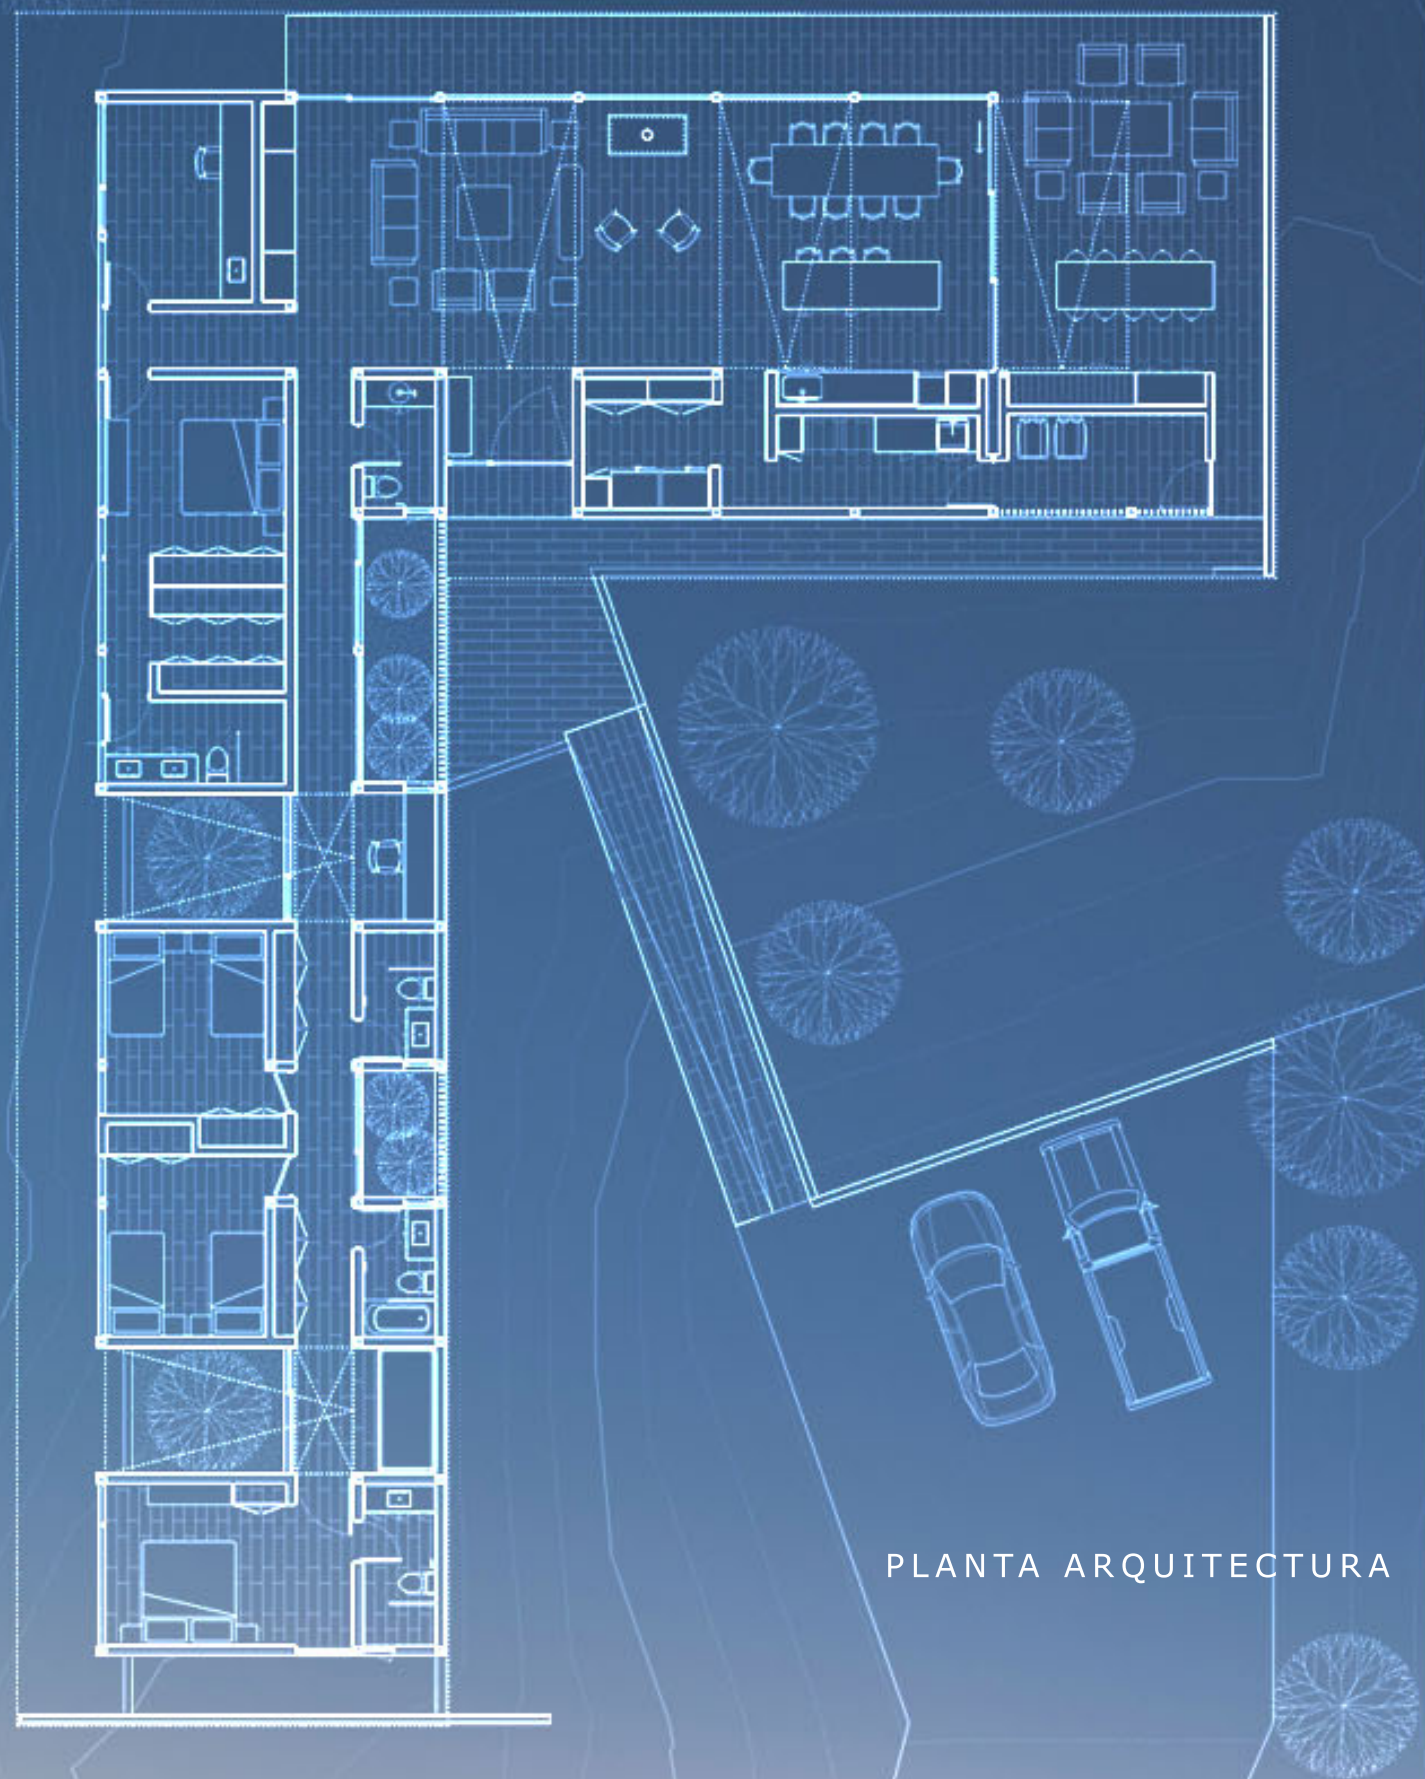

PLANTA ARQUITECTURA

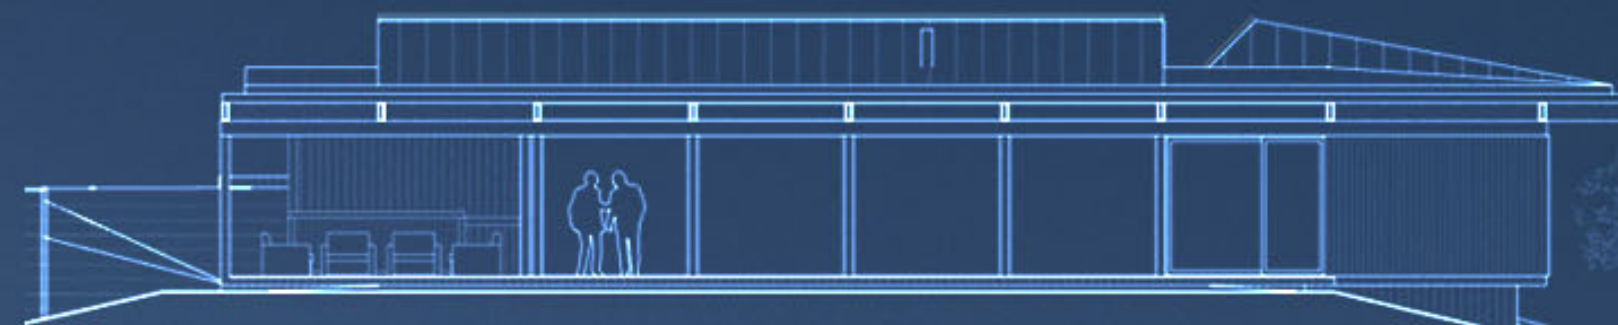


ELEVACION NORTE

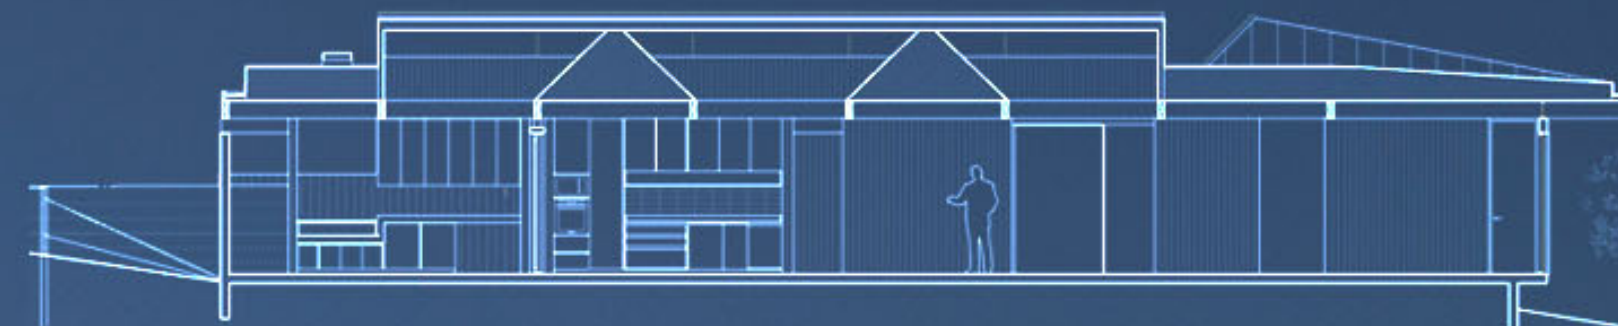

CORTE NORTE



ELEVACION PONIENTE

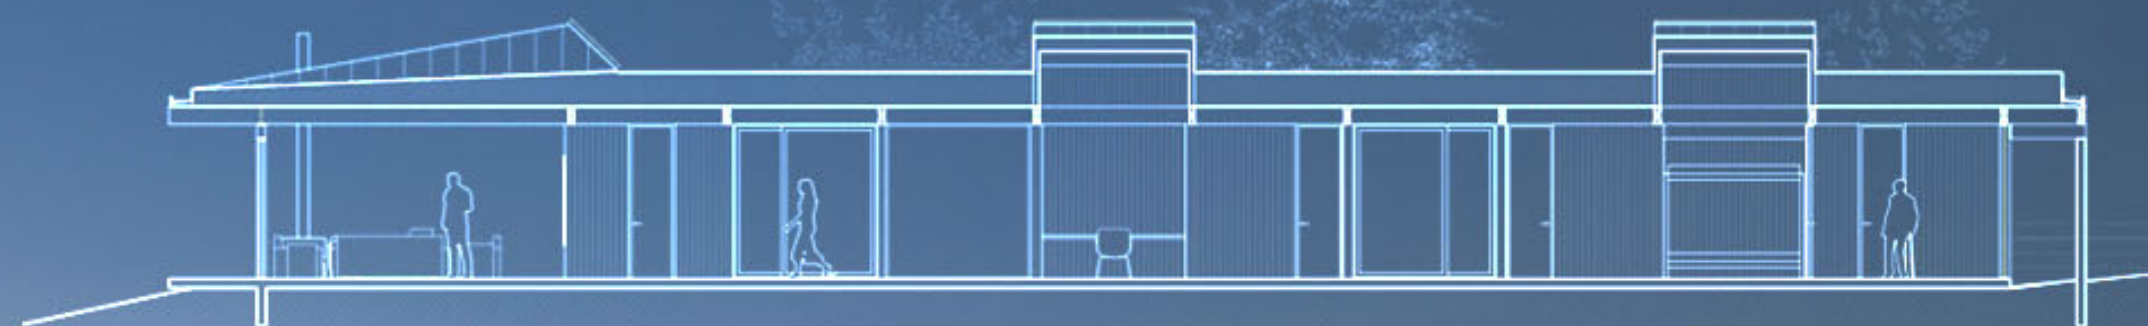

CORTE PONIENTE

