



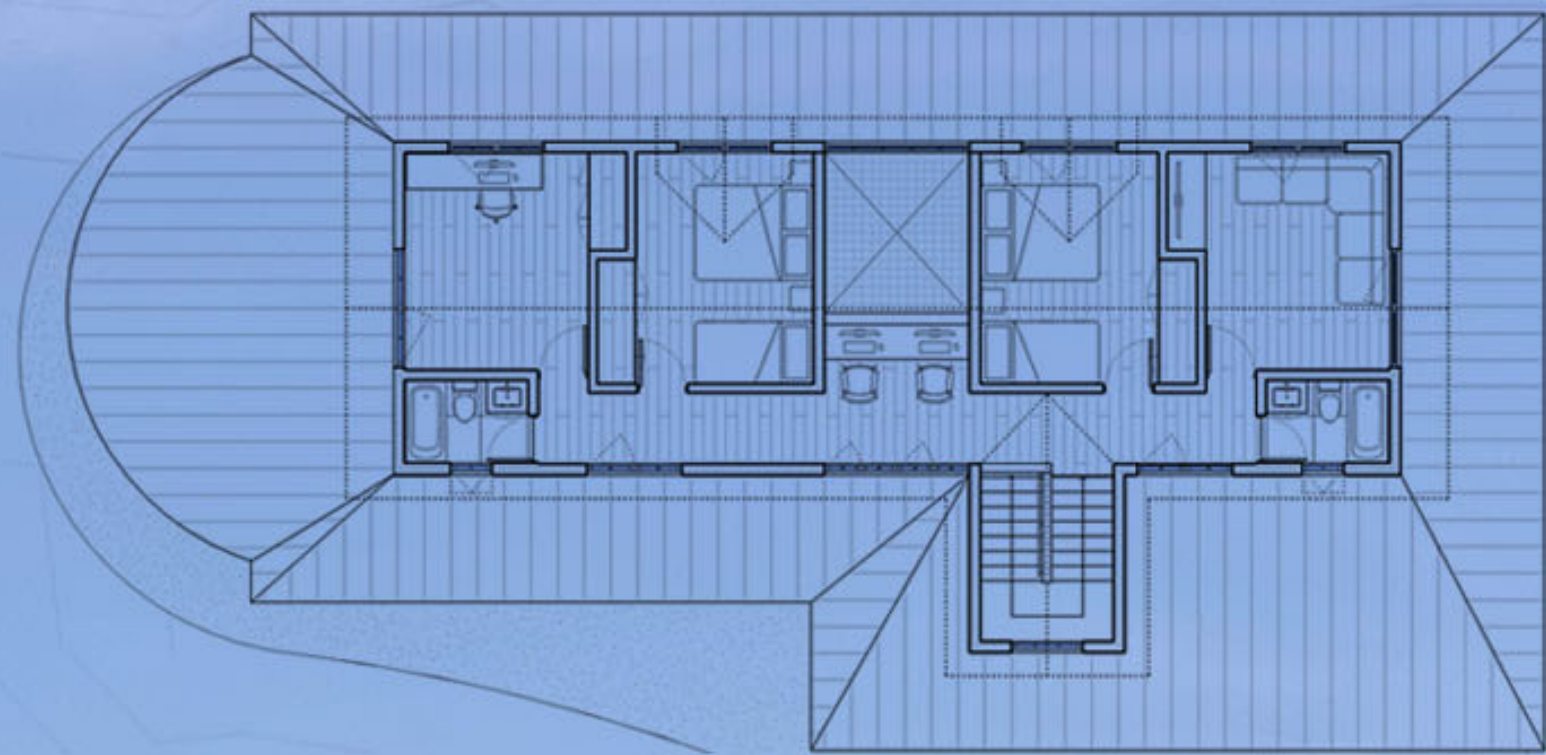

PLANTA ARQUITECTURA N2

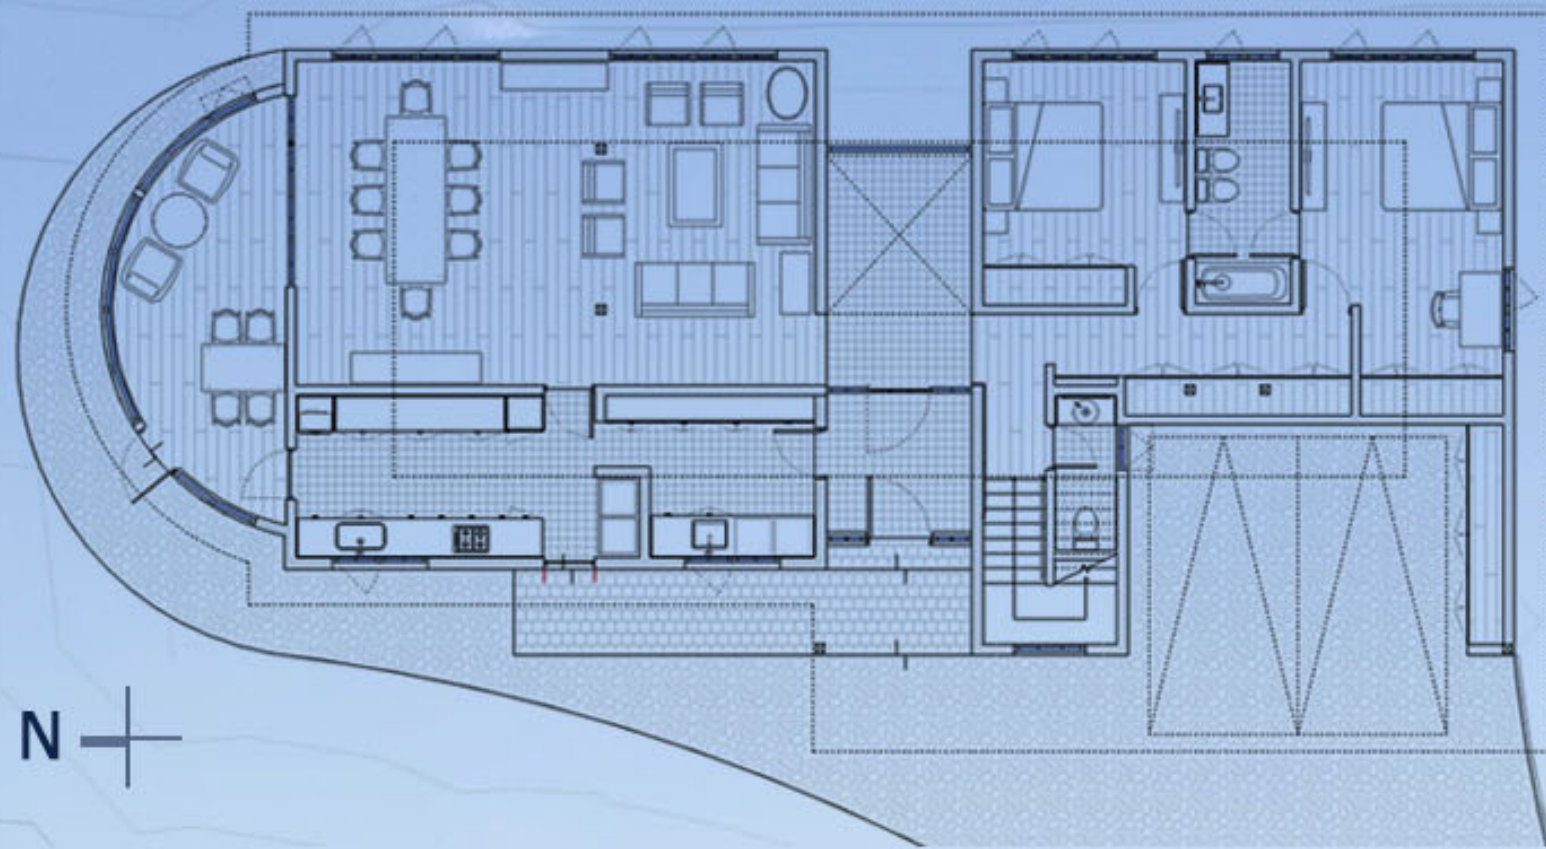


PLANTA ARQUITECTURA N1




ELEVACION PONIENTE



CORTE LONGITUDINAL

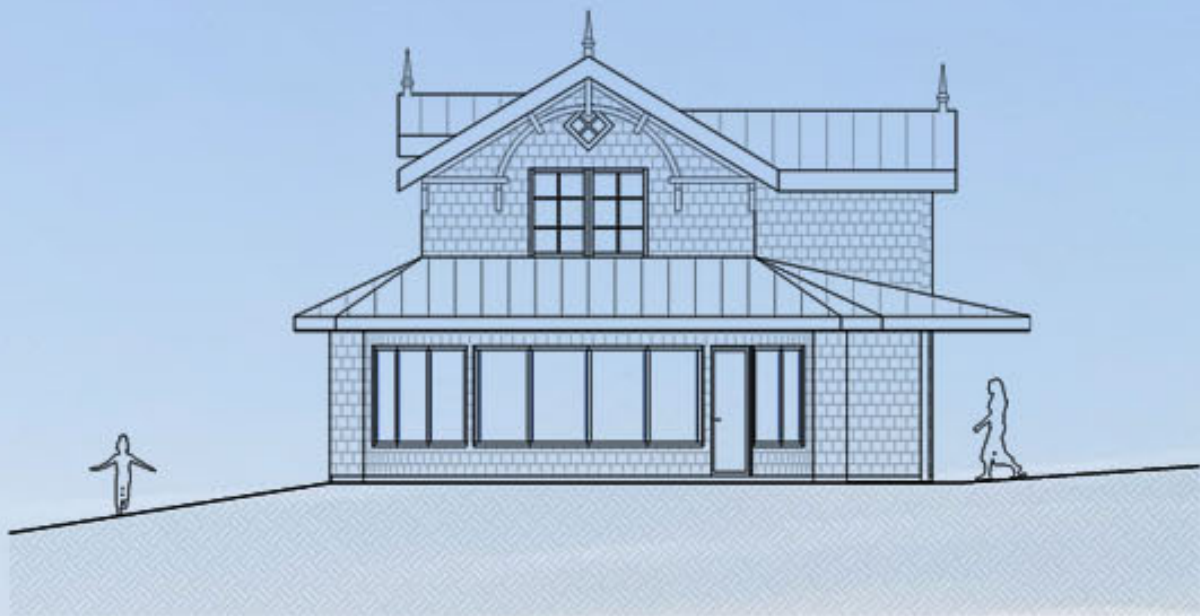

ELEVACION PONIENTE

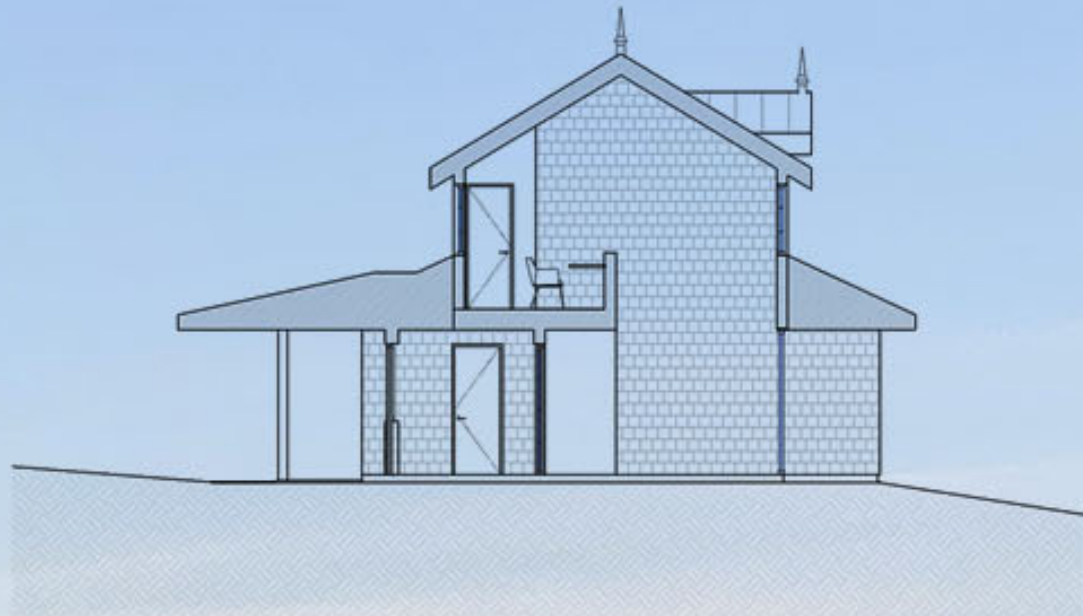

CORTE TRANSVERSAL

