



CASA ALMARES

PLANIMETRÍAS

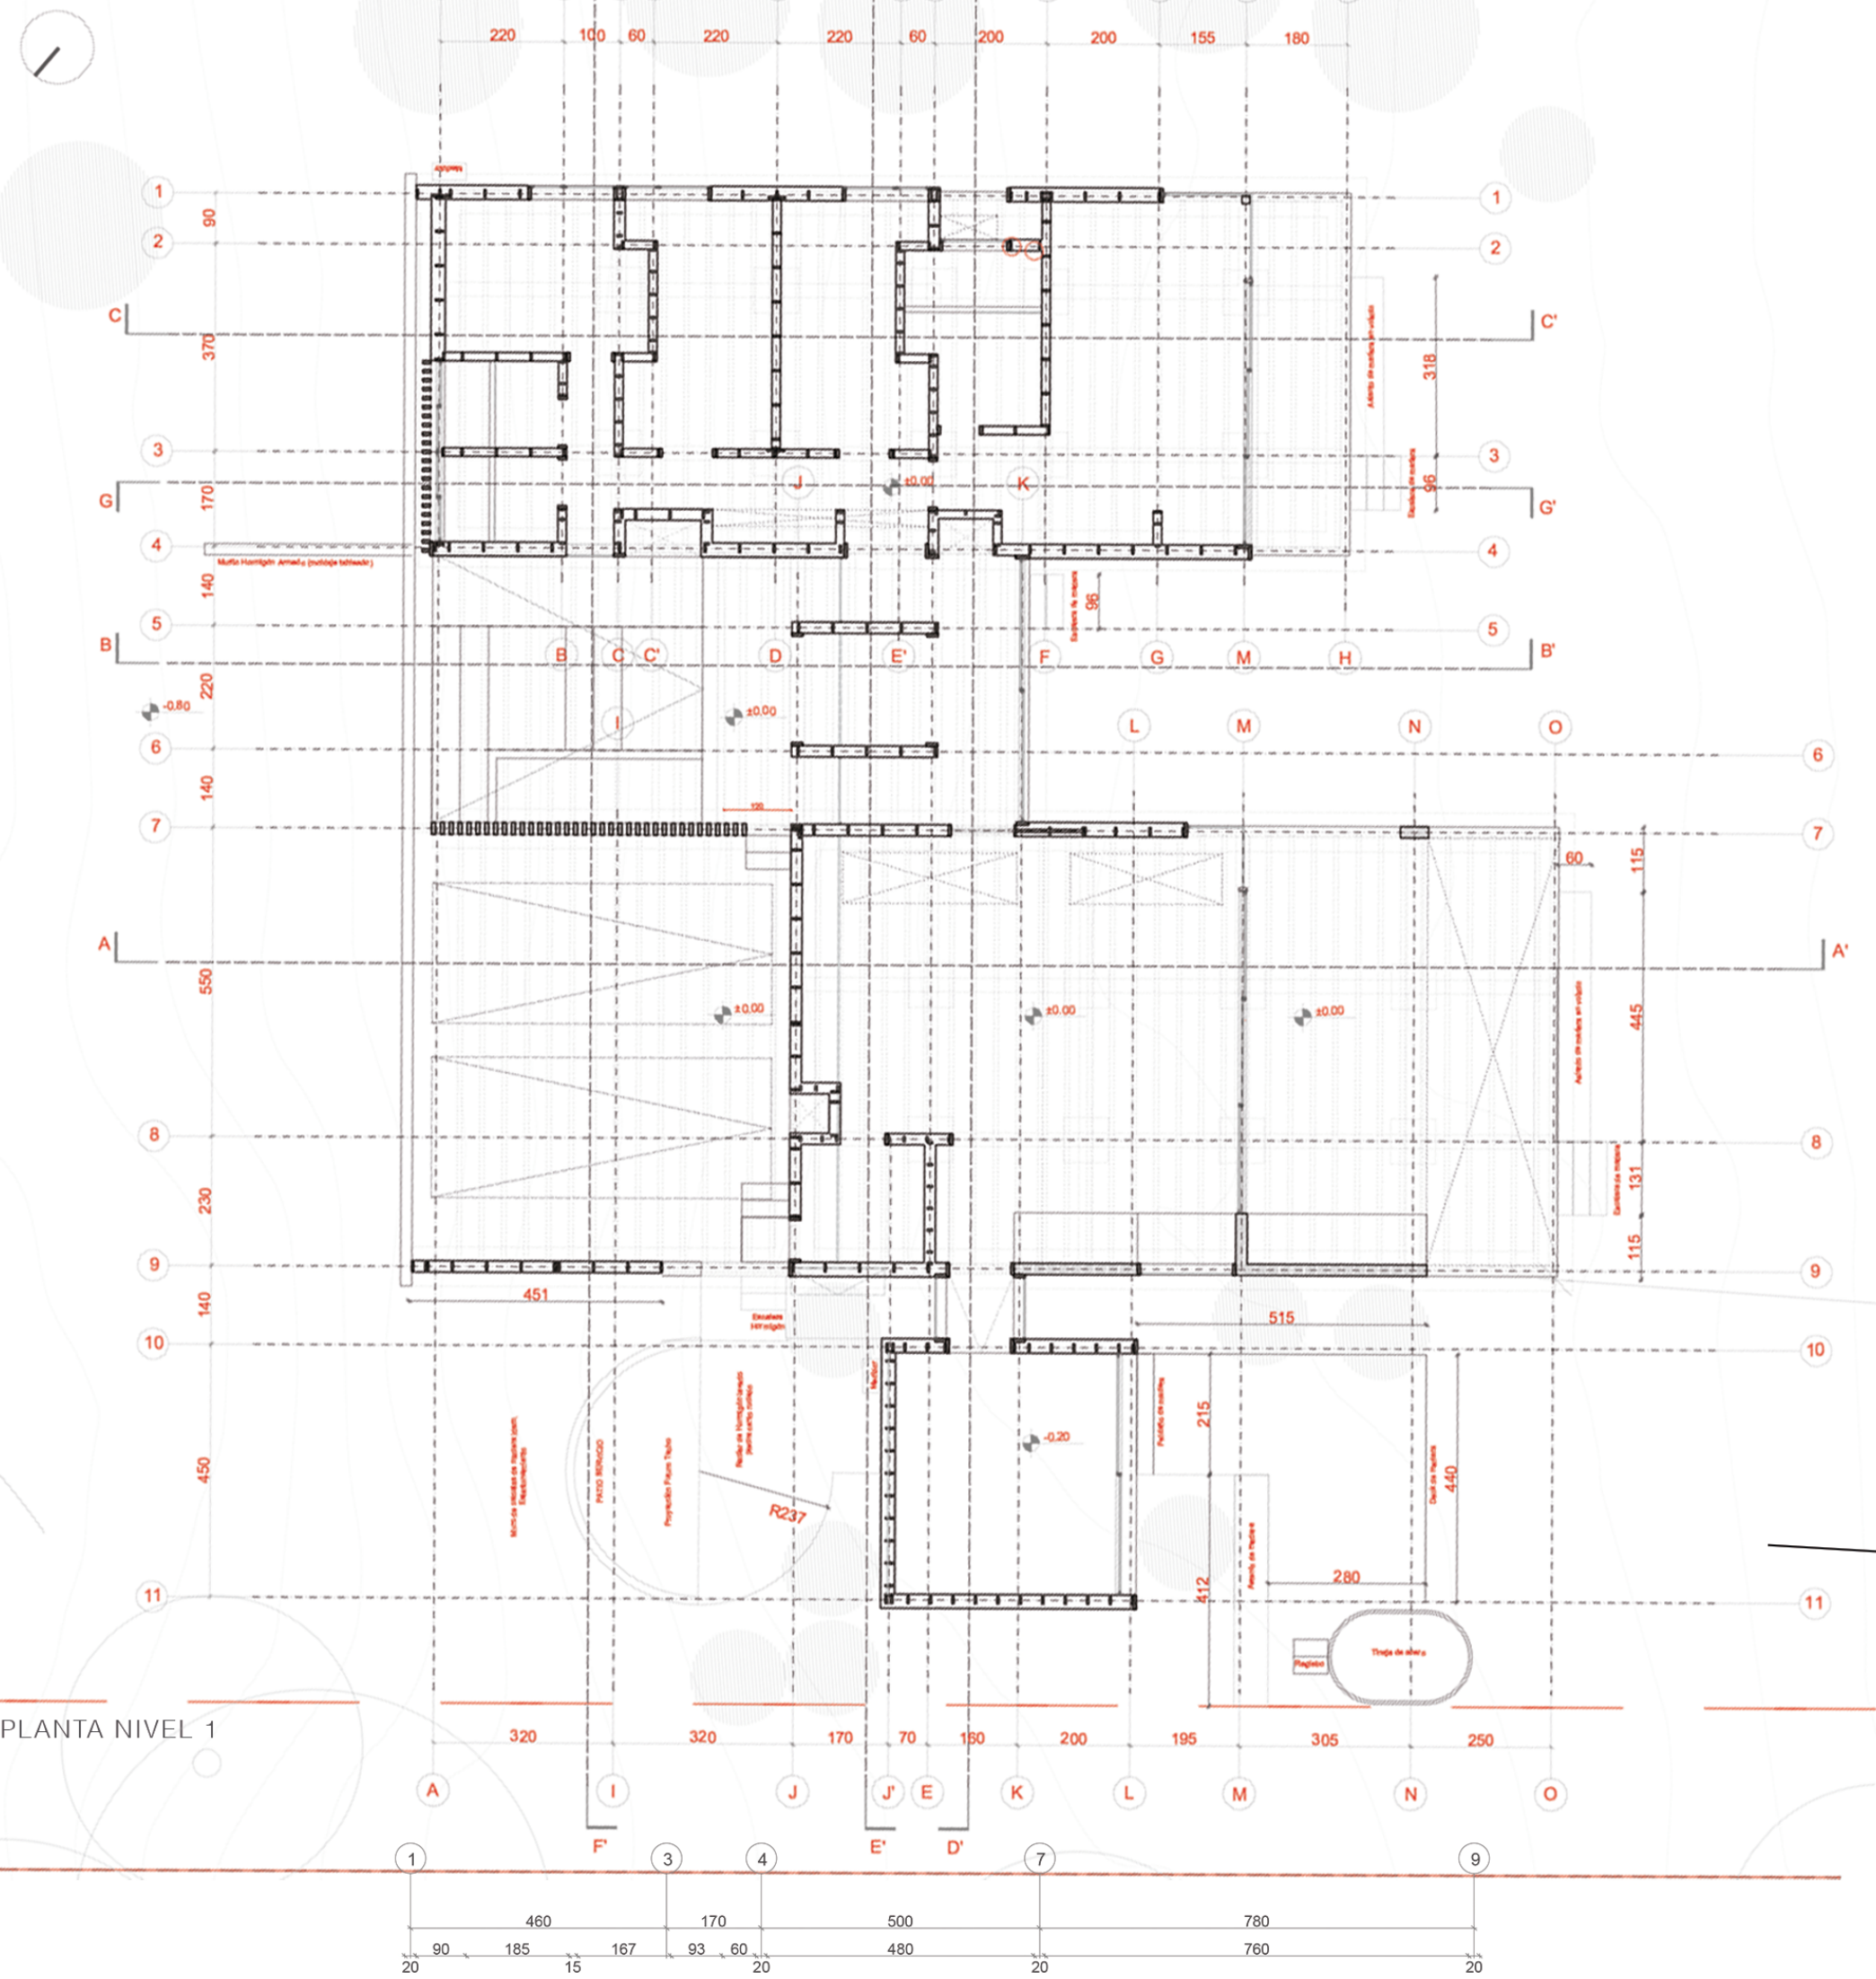


PLANTA NIVEL 1


CORTE TRANSVERSAL

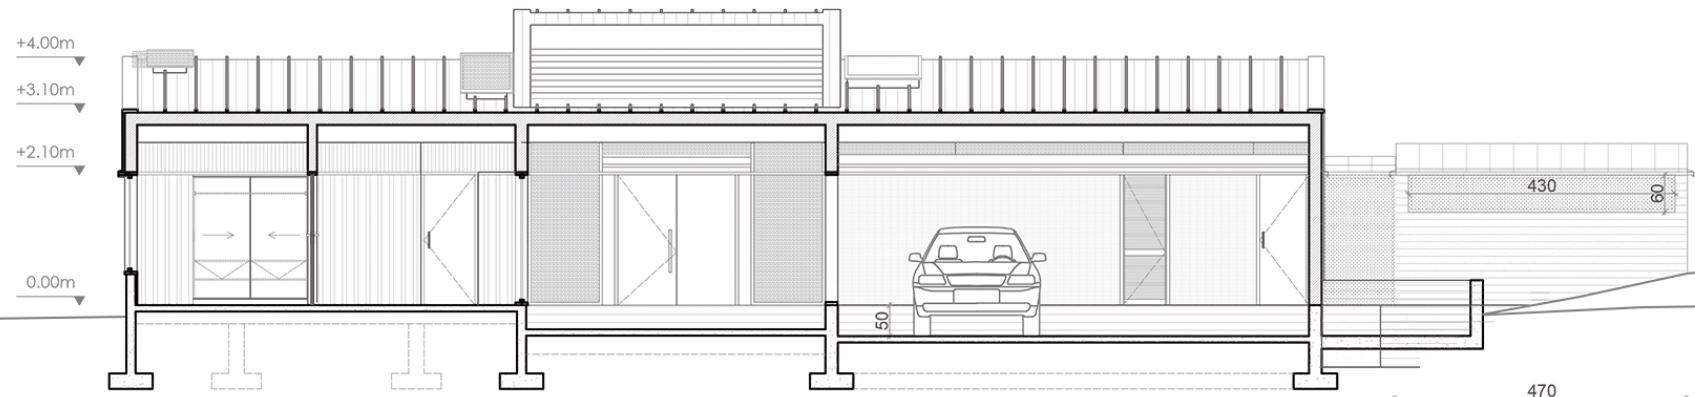


CATEGORÍA A

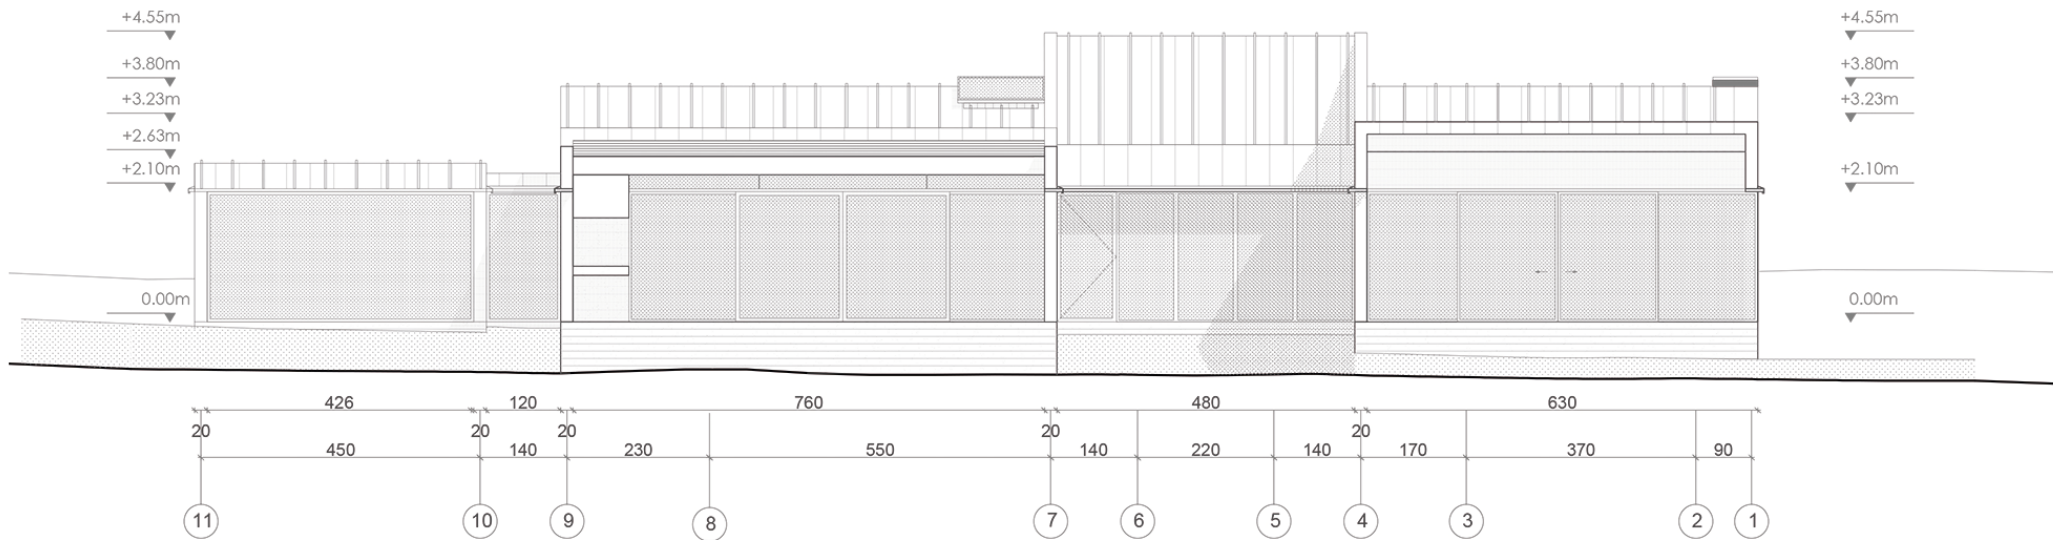


ELEVACIÓN

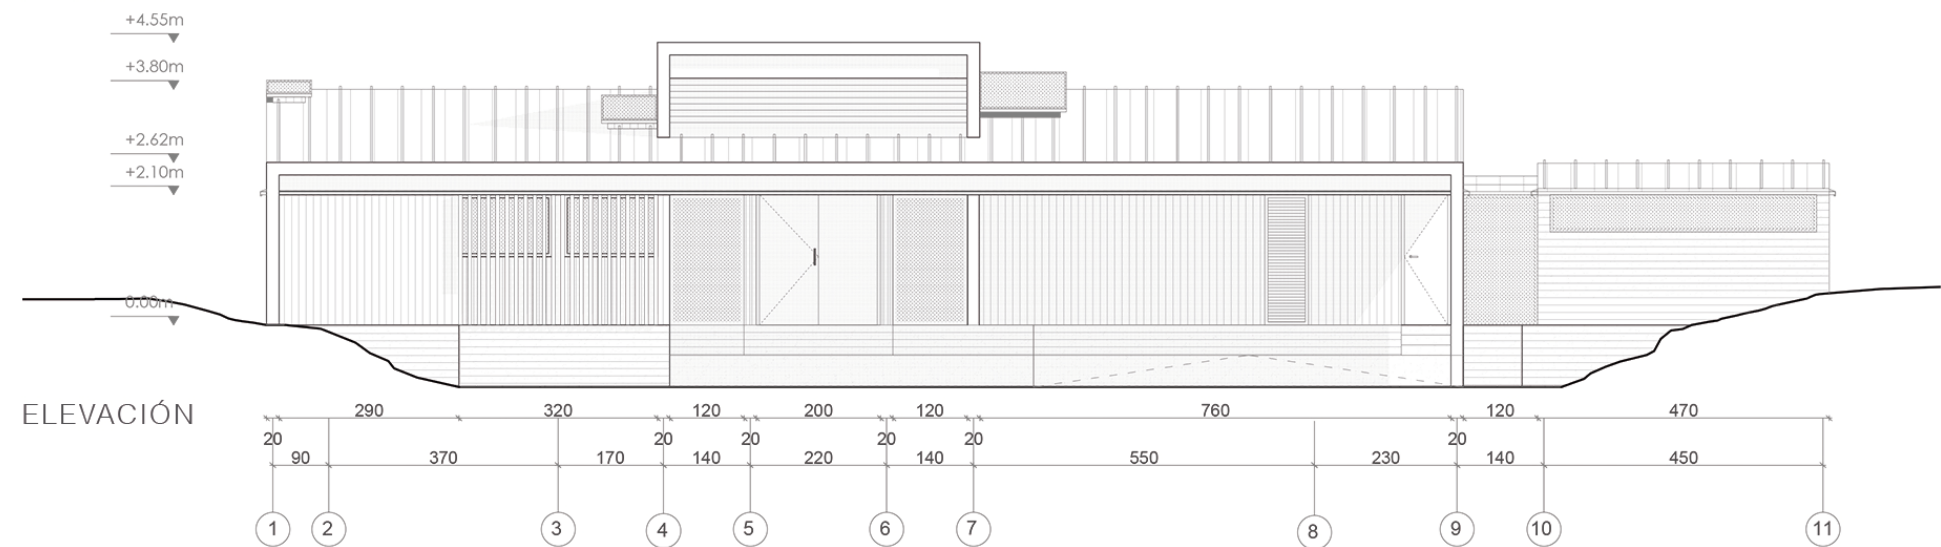


ELEVACIÓN

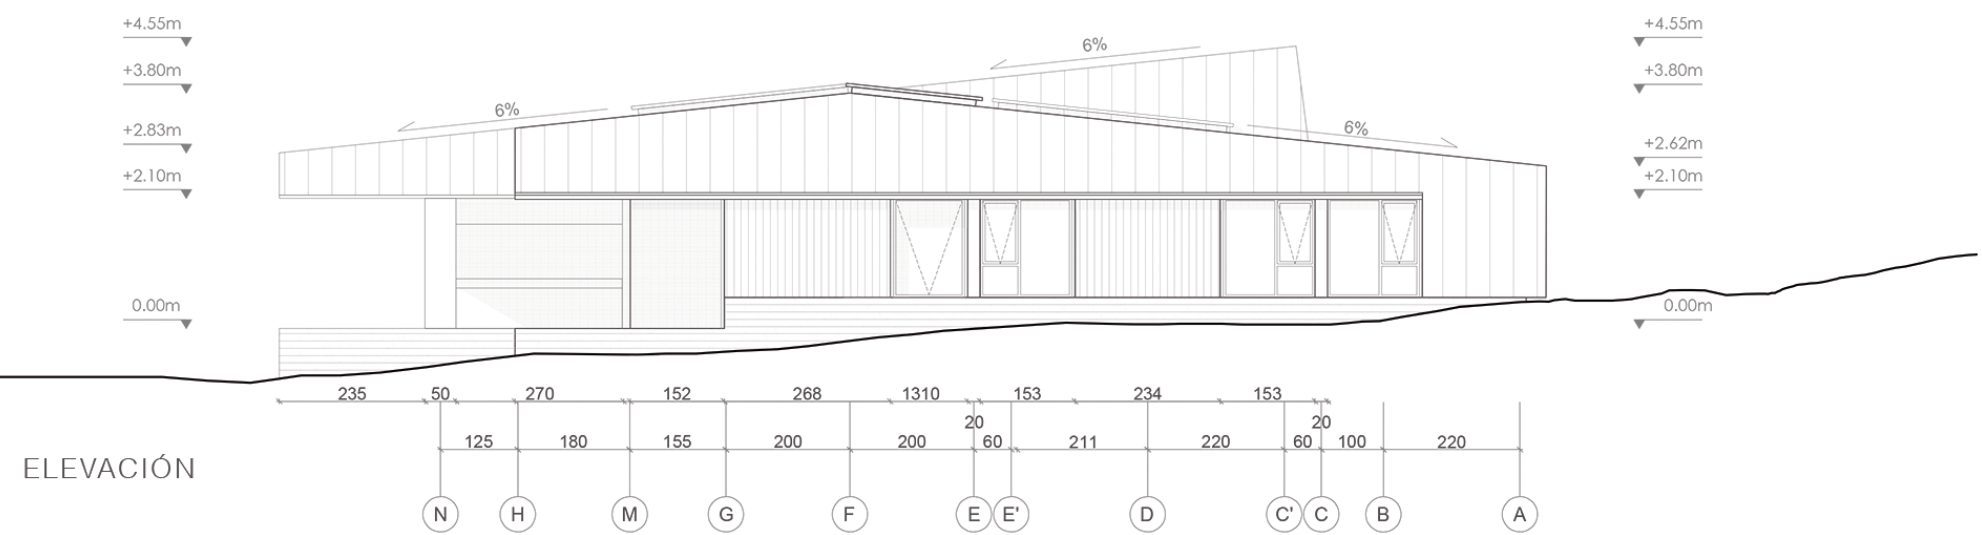

ELEVACIÓN

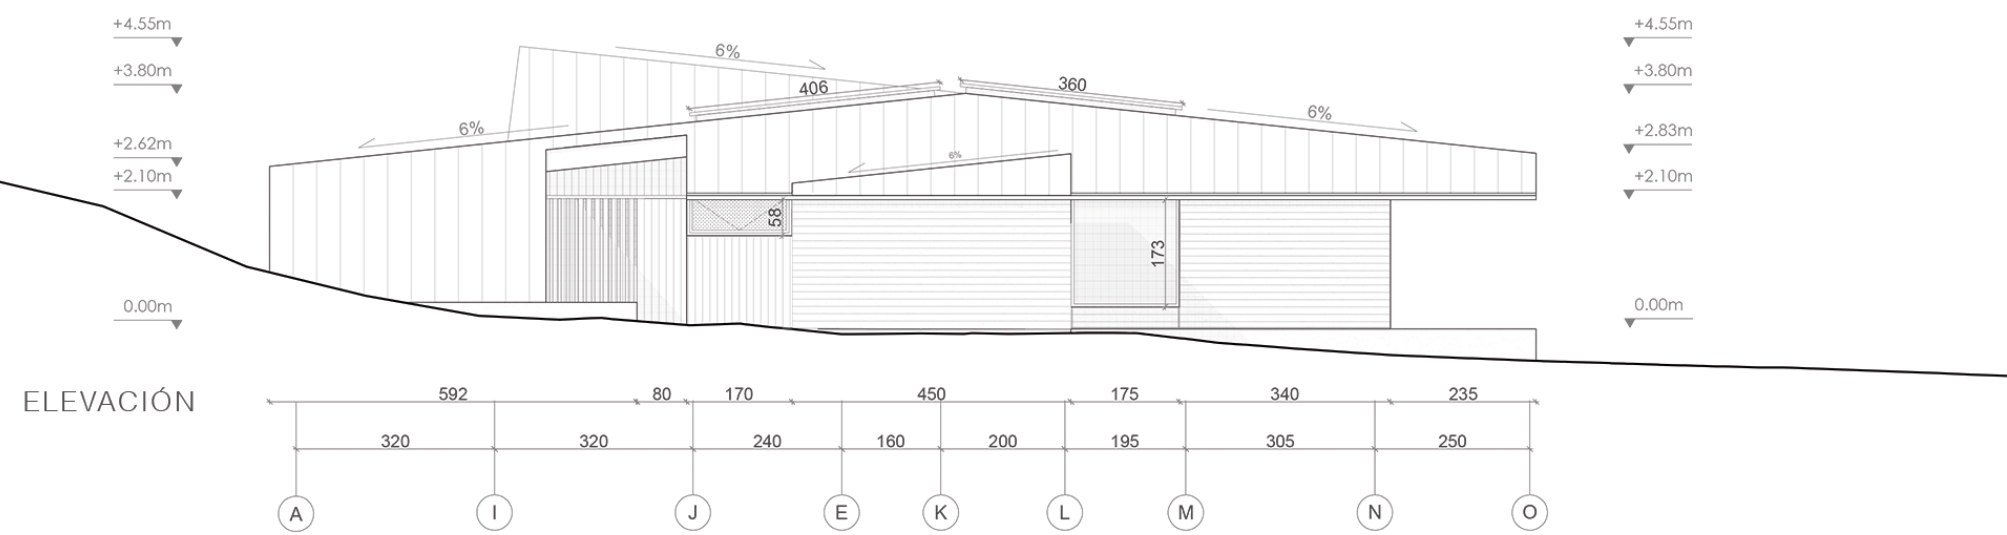

ELEVACIÓN

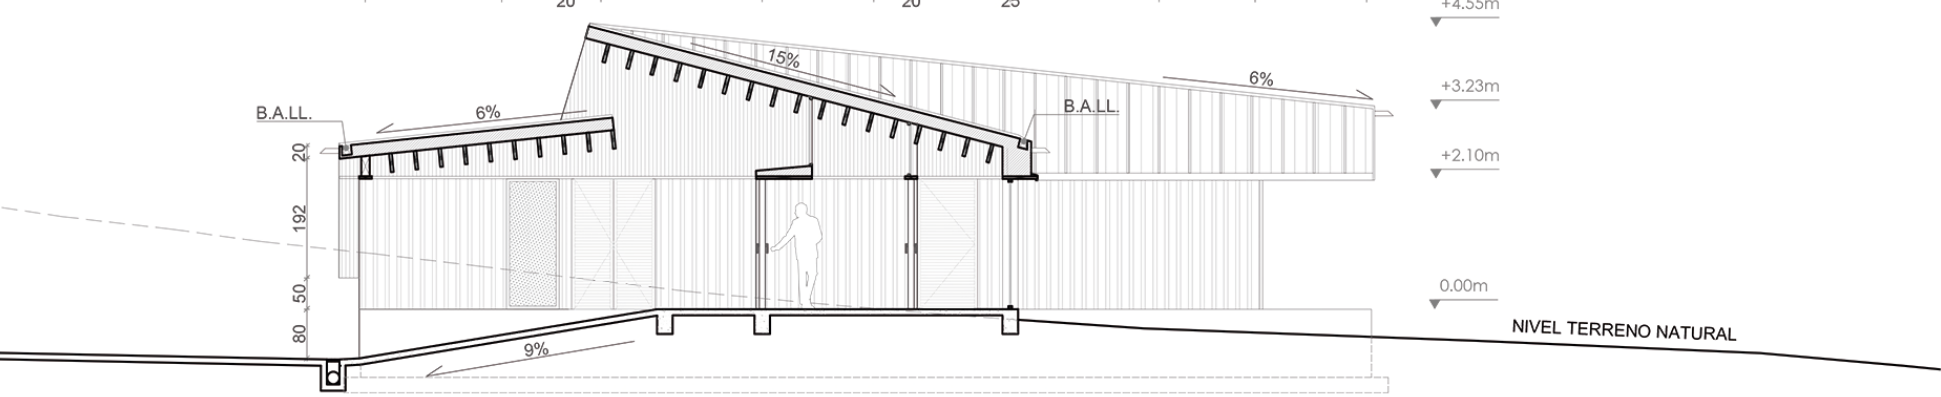

CORTE LONGITUDINAL