



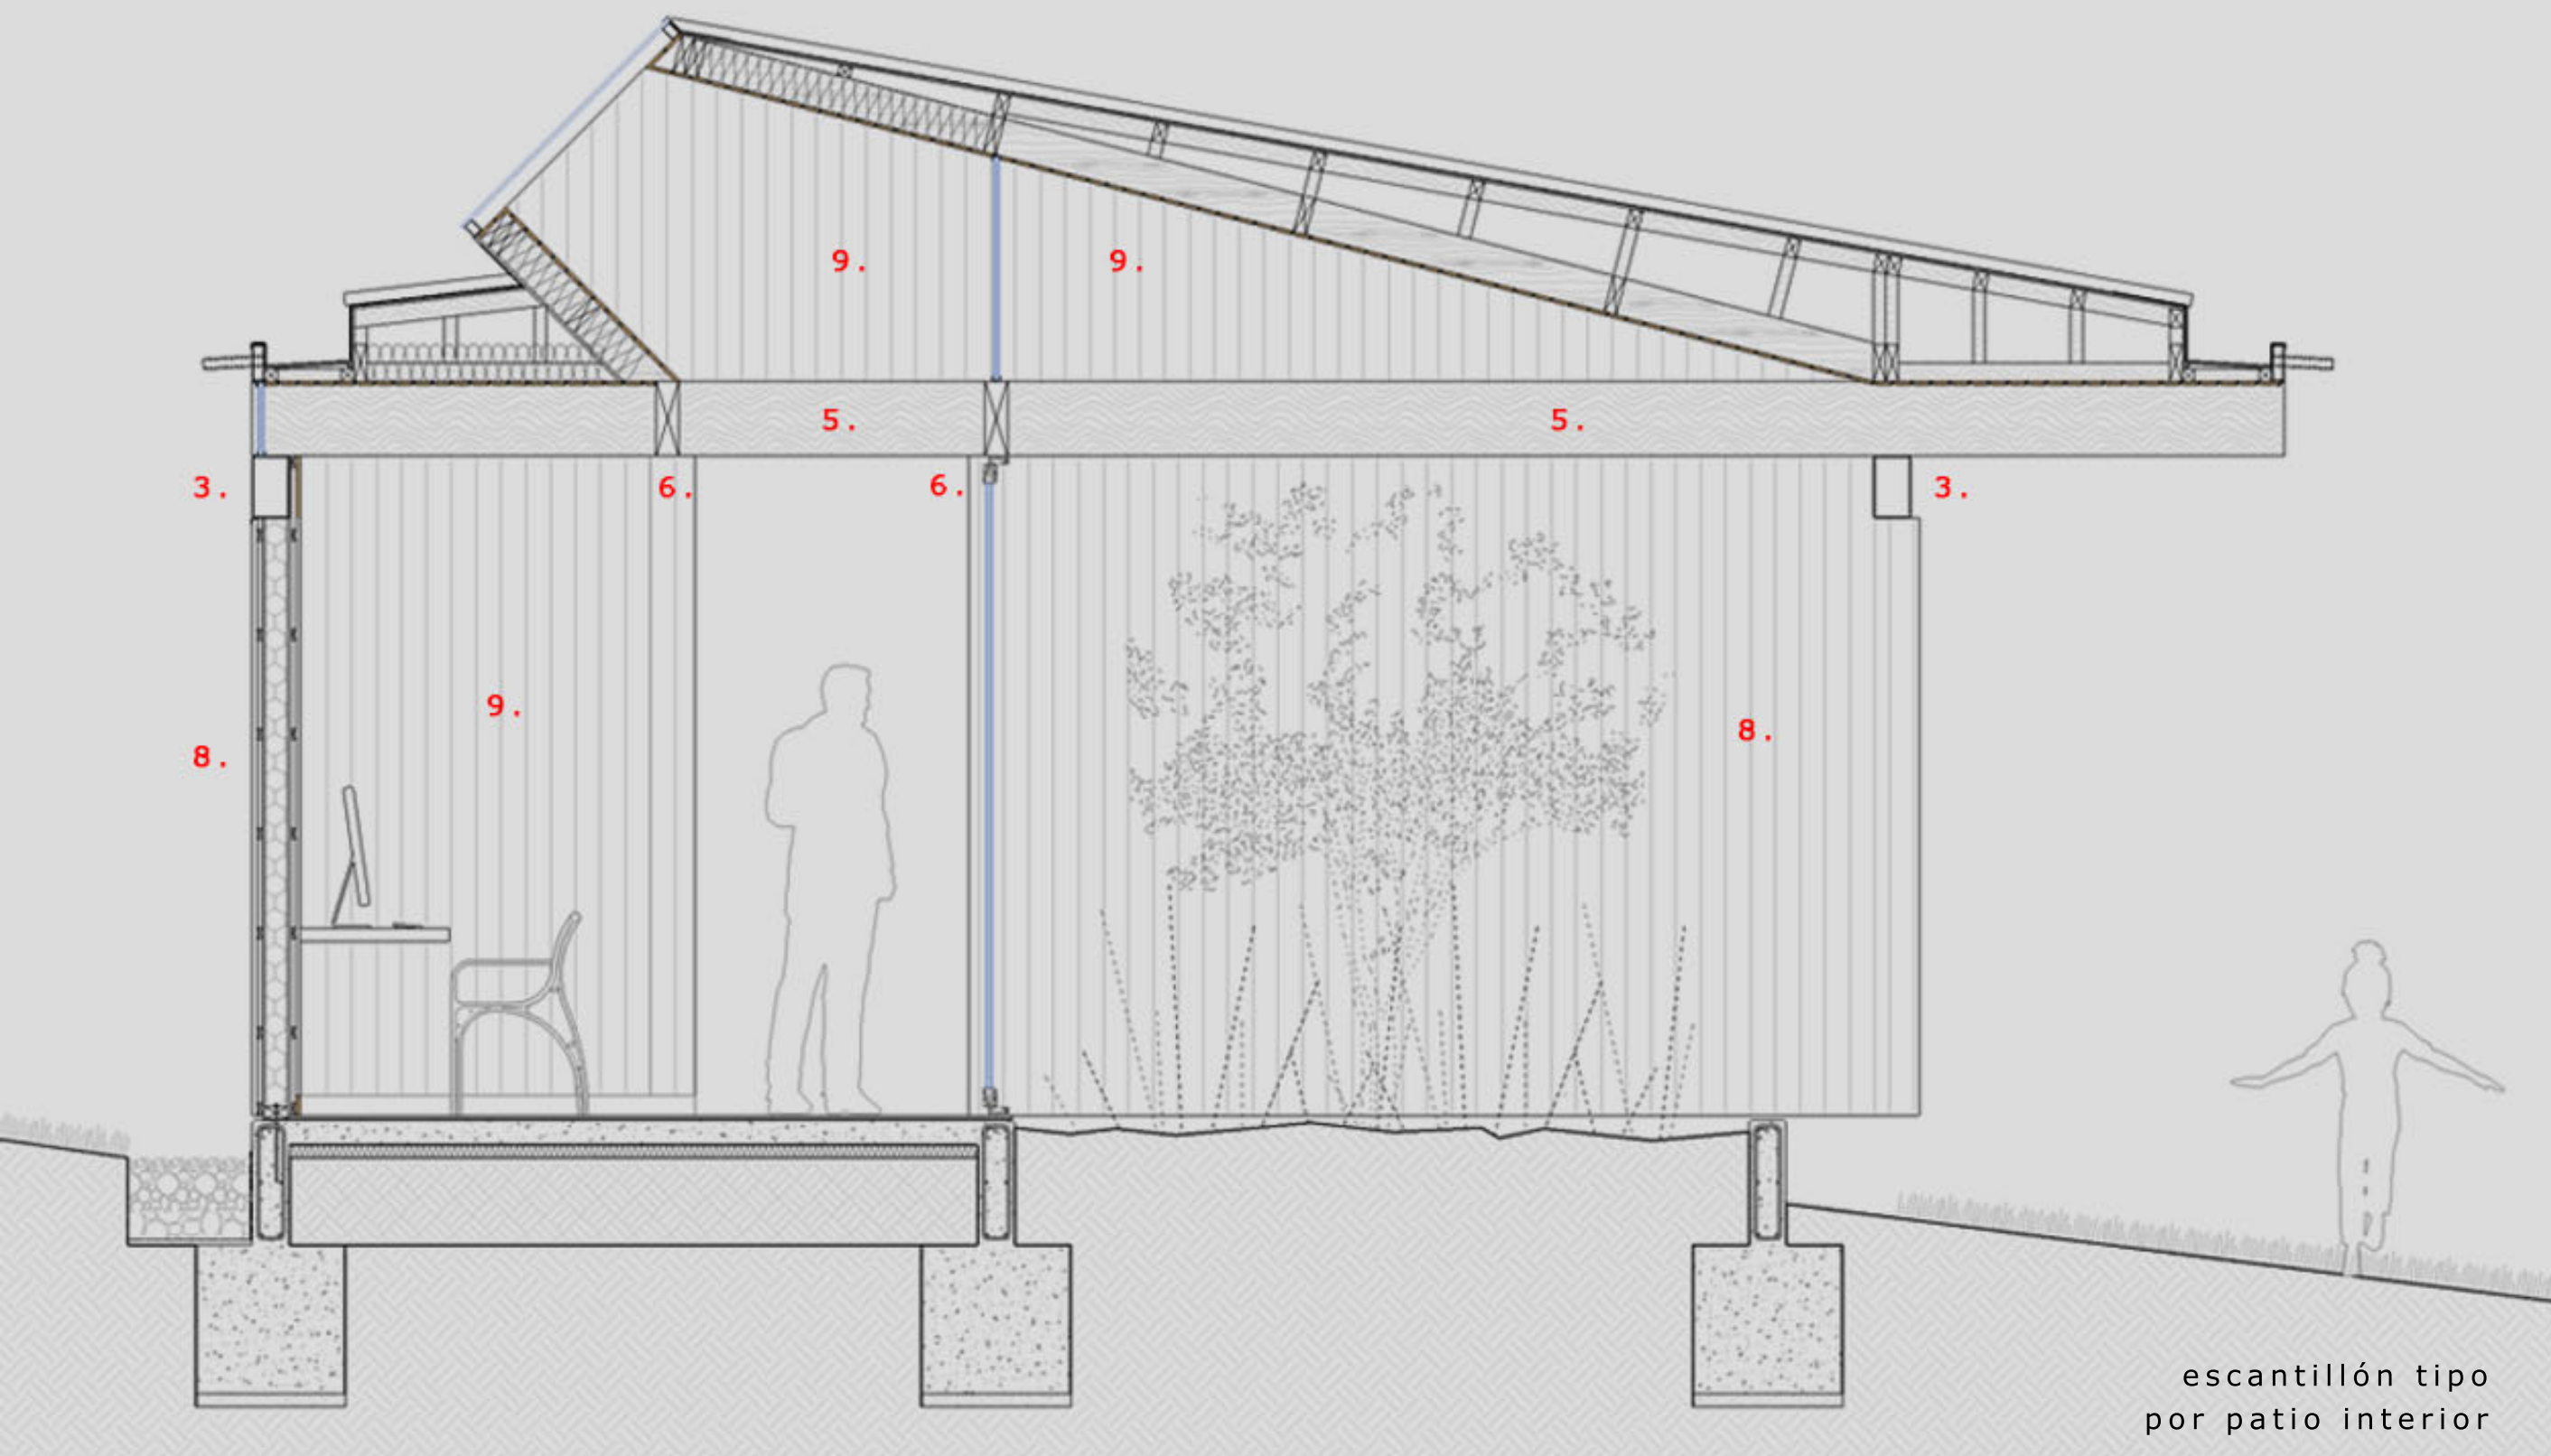

1. VIGA MADERA LAMINADA 300 X 90.
2. PLETINA METÁLICA 6 mm TIPO "ESPADA" + PASADORES AUTOPERFORANTES Ø 7,5 mm x 75 mm (largo).
3. VIGA METÁLICA 250 X 150.
4. PILAR MADERA LAMINADA 138 X 138.
5. VIGA MADERA LAMINADA 300 X 90 CONTINUA.
6. VIGA MADERA LAMINADA 300 X 90 A UNIR.
7. 8 TORNILLOS VGZ ó WT-T PASADORES Ø 7,5 mm x 195 mm (largo).
8. PINO CLEAR "DECOFAZ" CLASICO + APLIACIÓN DE CUTEK "NEGRO ASH".
9. PINO CLEAR "DECOFAZ" CLASICO + APLIACIÓN DE CUTEK "BLONDE TONE".

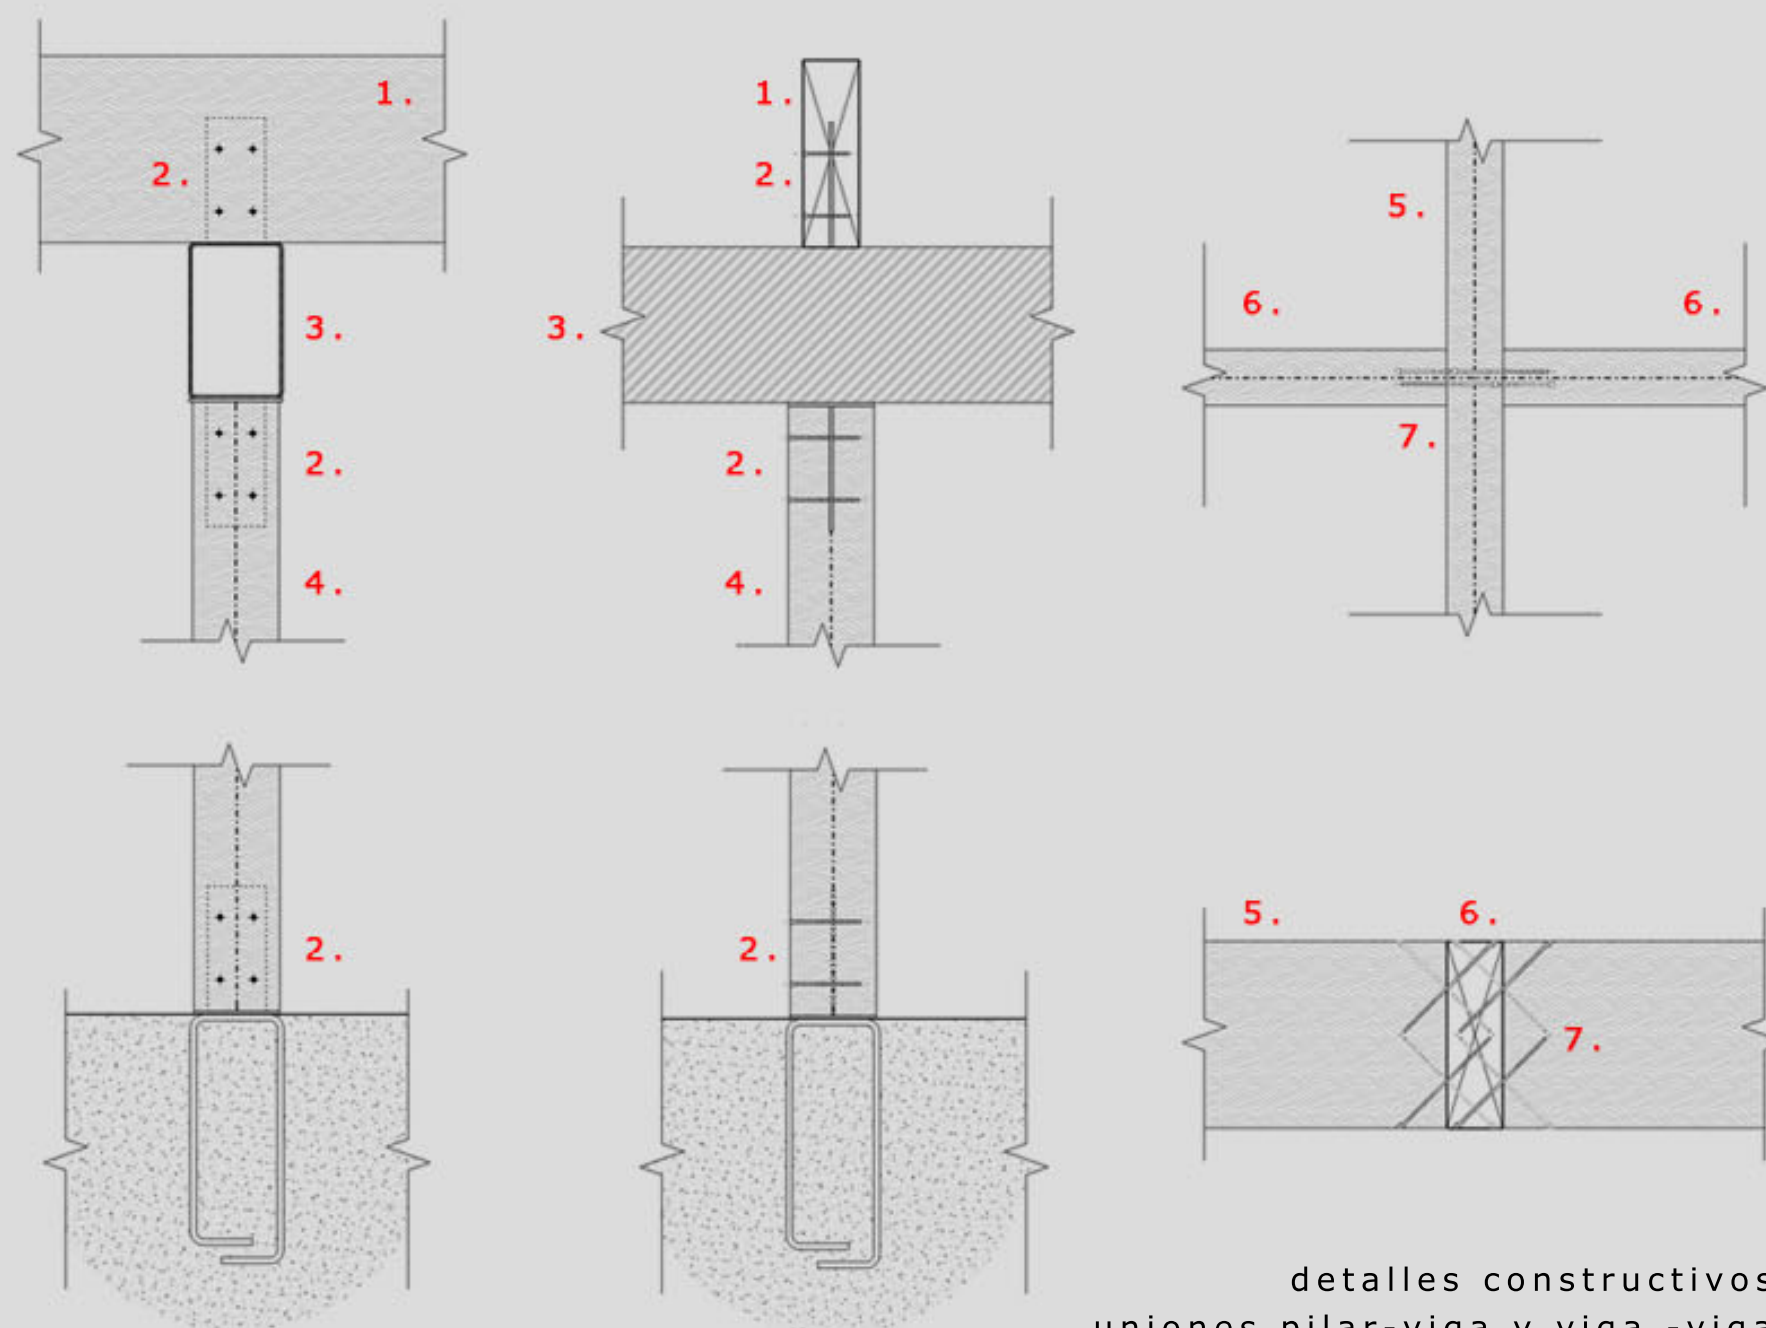

detalles constructivos
uniones pilar-viga y viga -viga

