


envigado 3D propuesto en
coordinación BIM con Cálculo

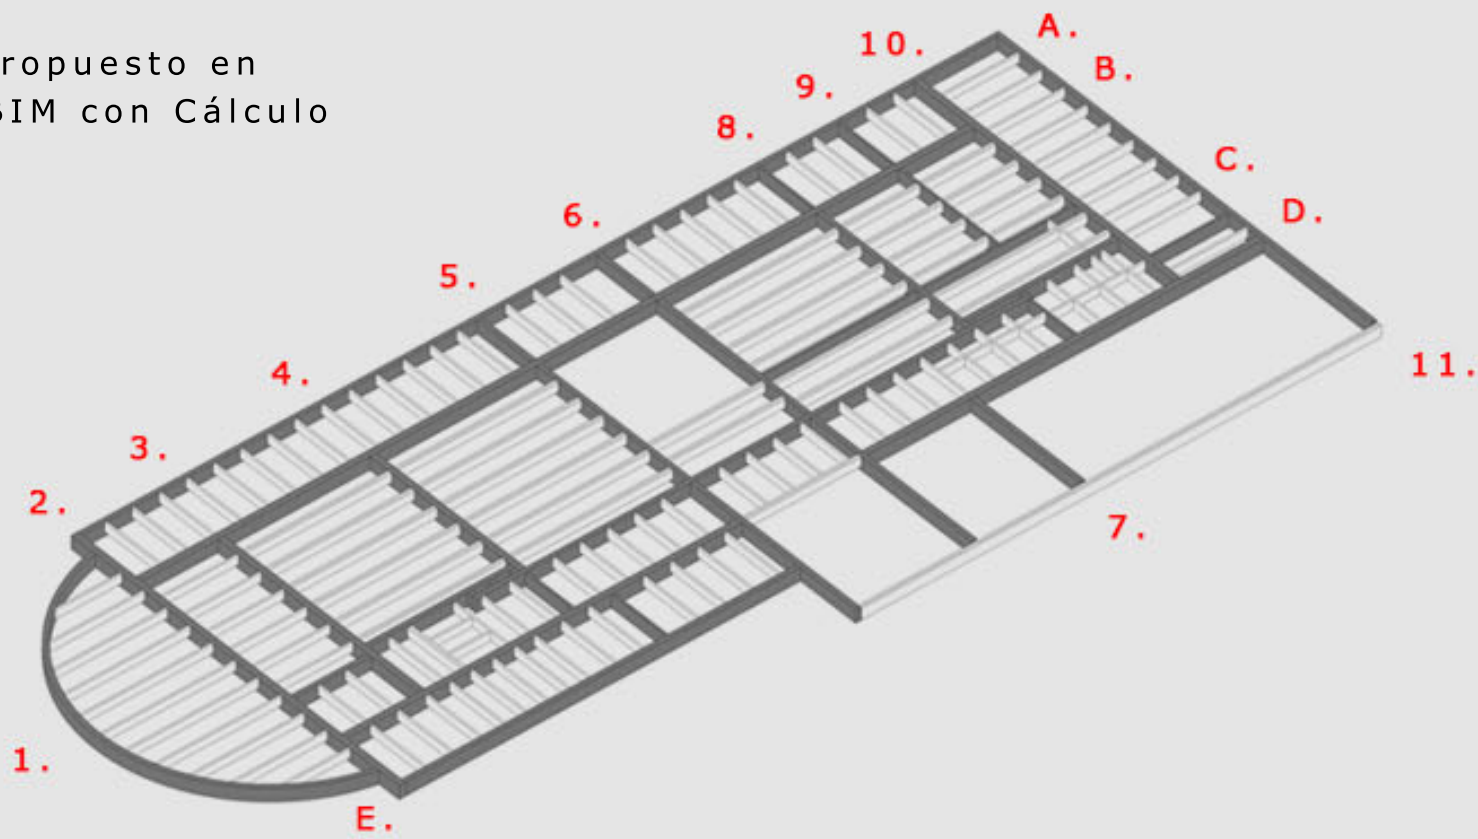

envigado ejecutado en obra



EJES TRANSVERSALES

- 1. EJE CURVO, CIERRO GALERIA NORTE: VIGA MADERA LAMINADA CURVA 115 X 300.
- 2,3,4 y 10. EJES CON VIGAS MADERA LAMINADA 150 X 300.
- 5,6,7,8 y 11. EJES CON VIGAS MADERA LAMINADA 115 X 300.
- 9. EJE CON VIGAS MADERA LAMINADA 65 X 300.

EJES LONGITUDINALES

- A.y E. EJES CON VIGAS MADERA LAMINADA 115 X 300.
- B.y D. EJES CON VIGAS MADERA LAMINADA 150 X 300.
- C. EJE CON VIGAS MADERA LAMINADA 65 X 300.

*LAS VIGAS INTERIORES,
CORRESPONEN A VIGAS ASERRADAS 2X8" O DOBLES 2X8"

TERMINACIONES DE MADERA

- 1. TEJUELA MADERA ALERCE DE ÁRBOL CAÍDO
- 2. PINO CLEAR "DECOFAZ" CLASICO + APLIACIÓN DE CUTEK "BLONDE TONE".
- 3. PINO CLEAR "DECOFAZ" CLASICO + APLIACIÓN DE OSO.

escantillón galería norte curva

