


RENDER - IMAGENES CONSTRUCCIÓN

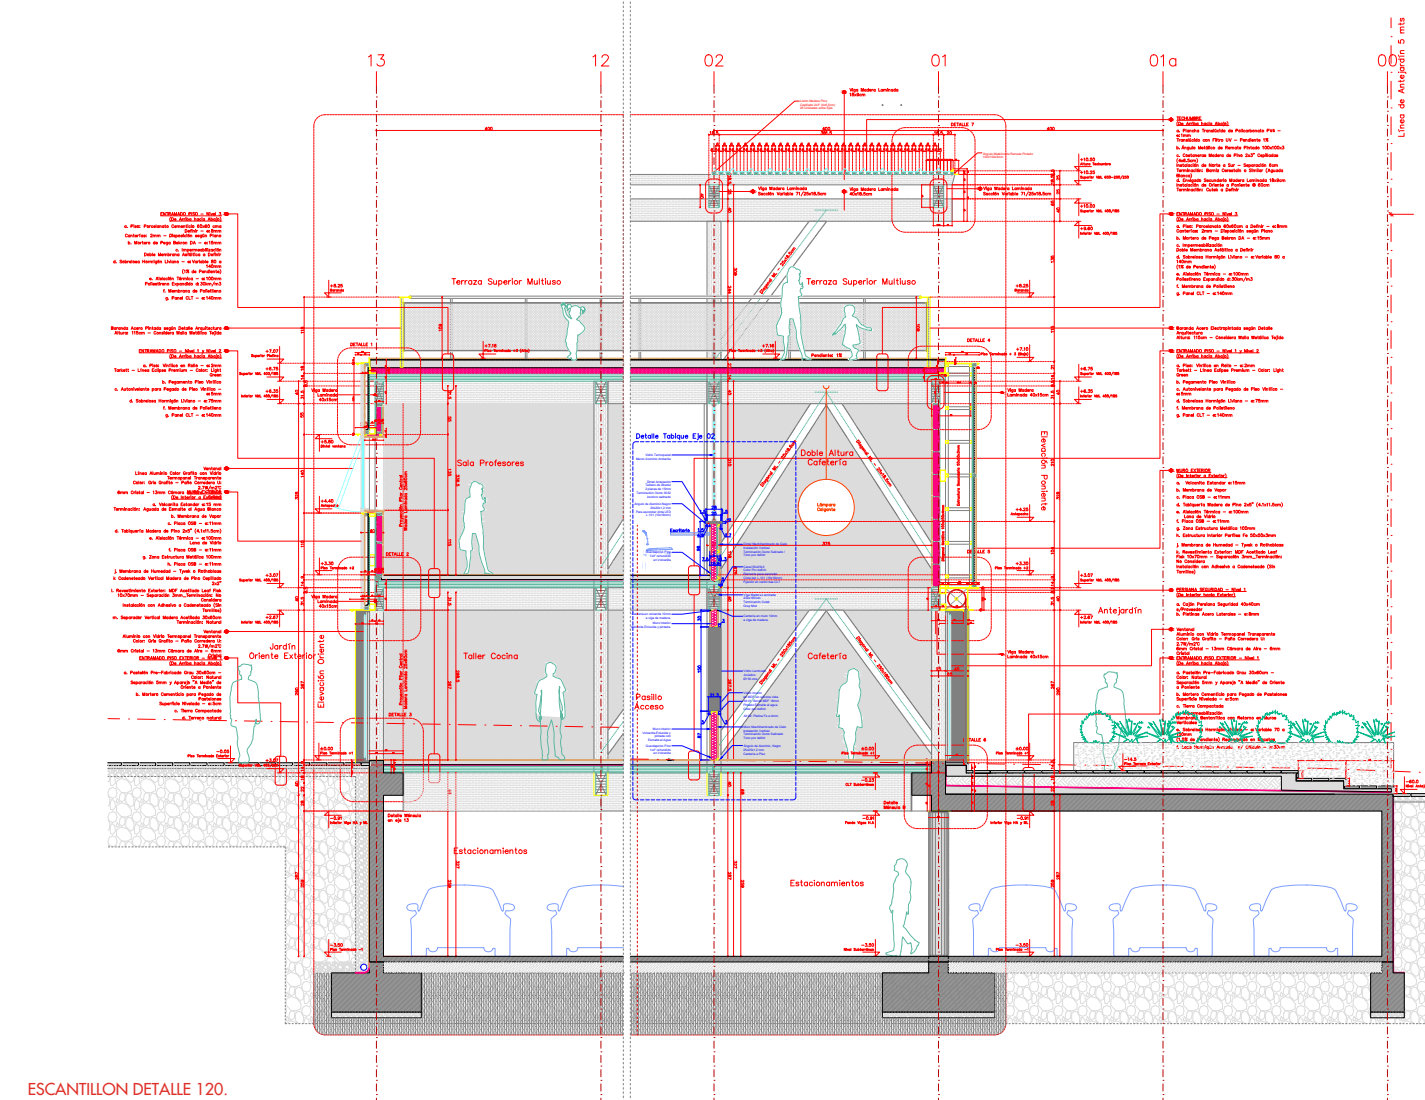


ESCANTILLON DETALLE 120.




ELEVACION FRONTAL




CORTE B-B

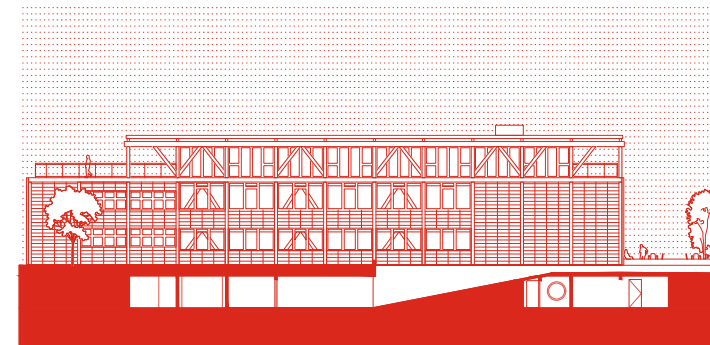


ELEVACION LATERAL

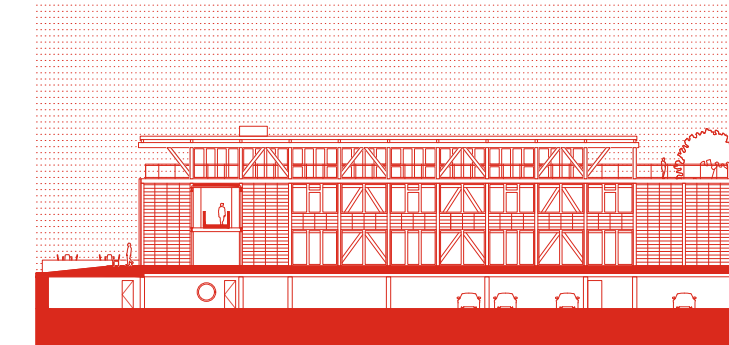


CORTE A-A

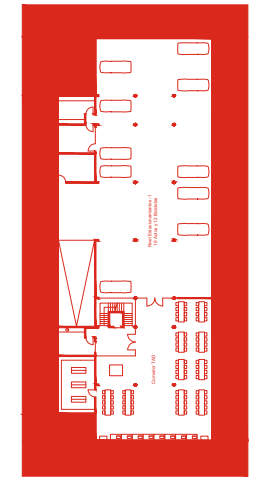


NIVEL -01

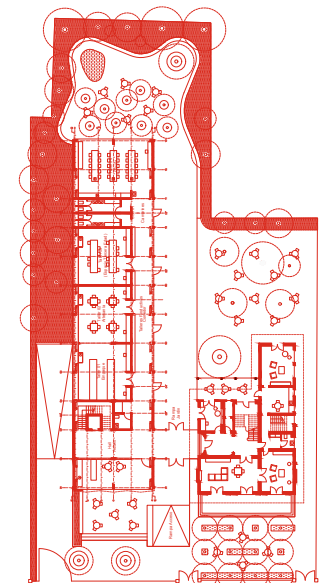


NIVEL 1

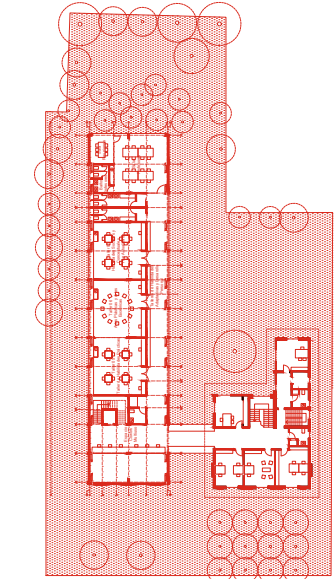


NIVEL 2

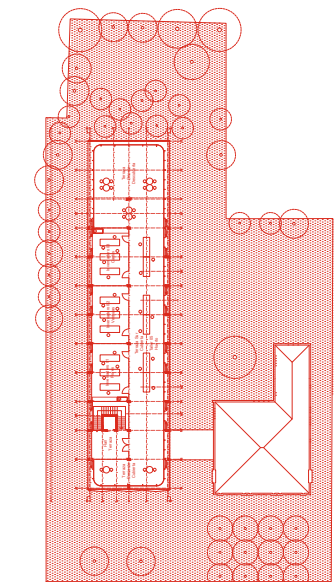

TERRAZA - INVERNADERO

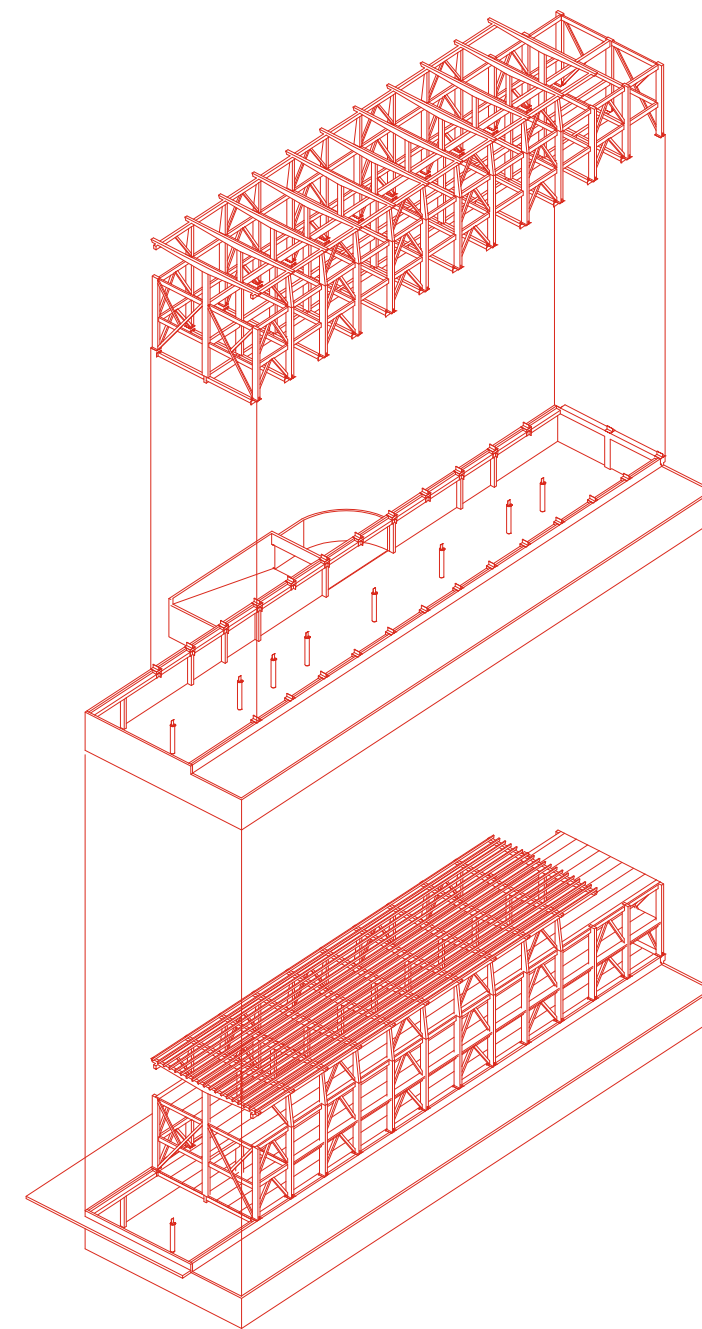

AXONOMETRICA - ESTRUCTURA

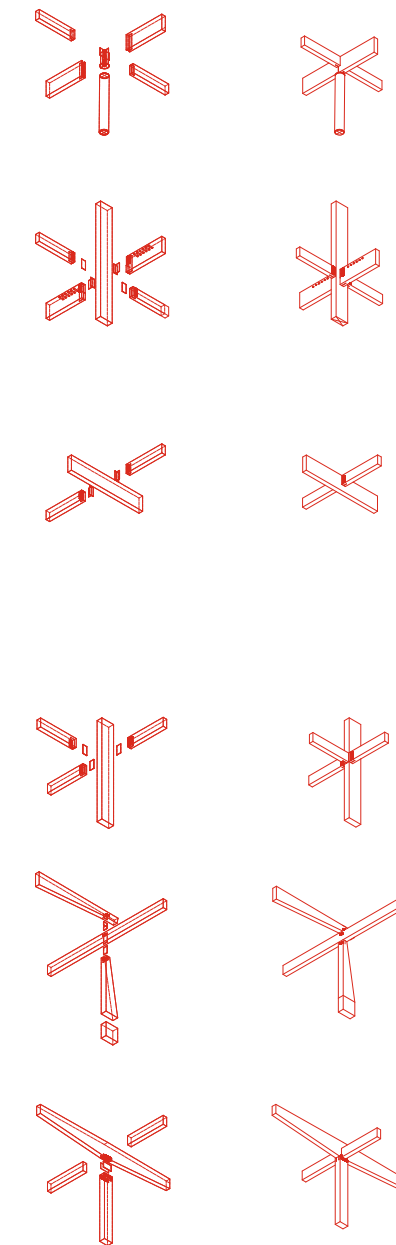

DETALLES UNIONES