

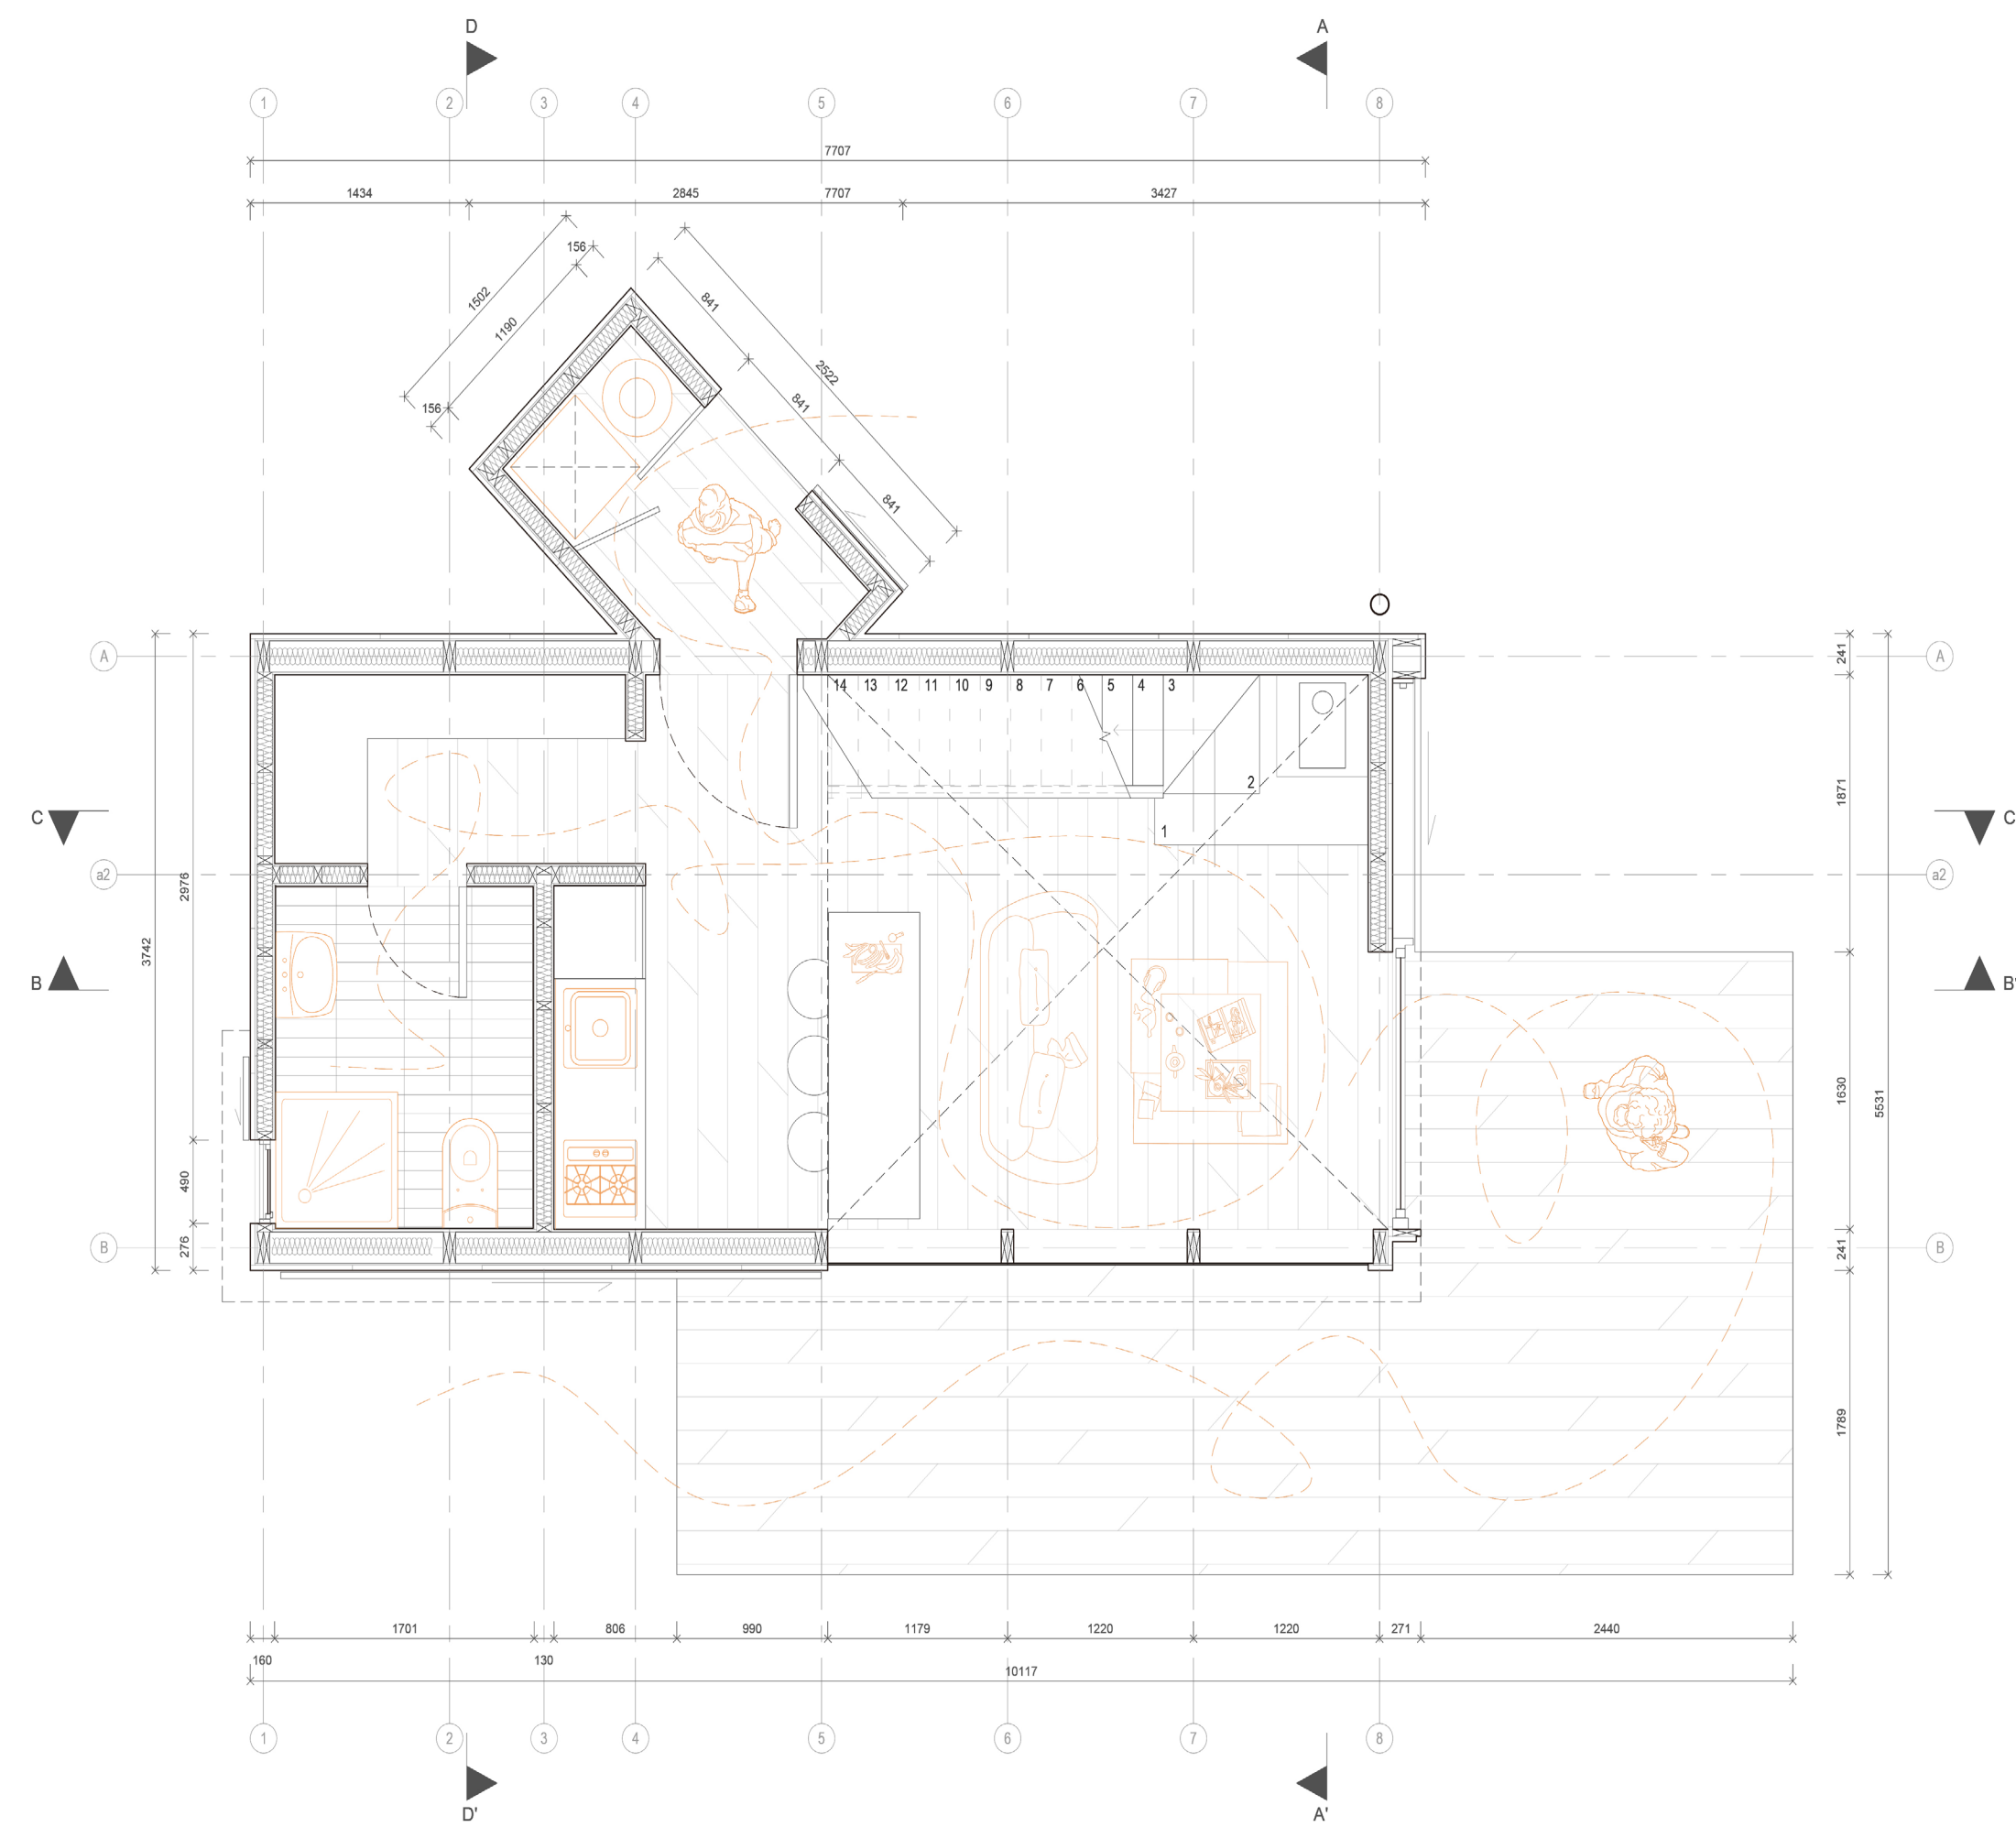



PLANTA NIVEL 1

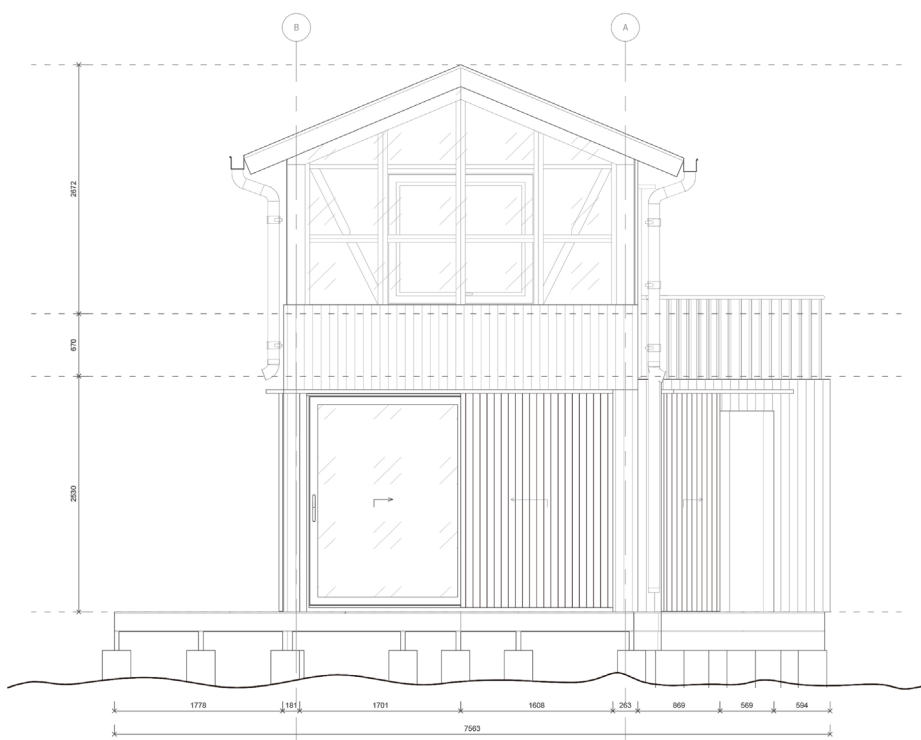


PLANTA NIVEL 2

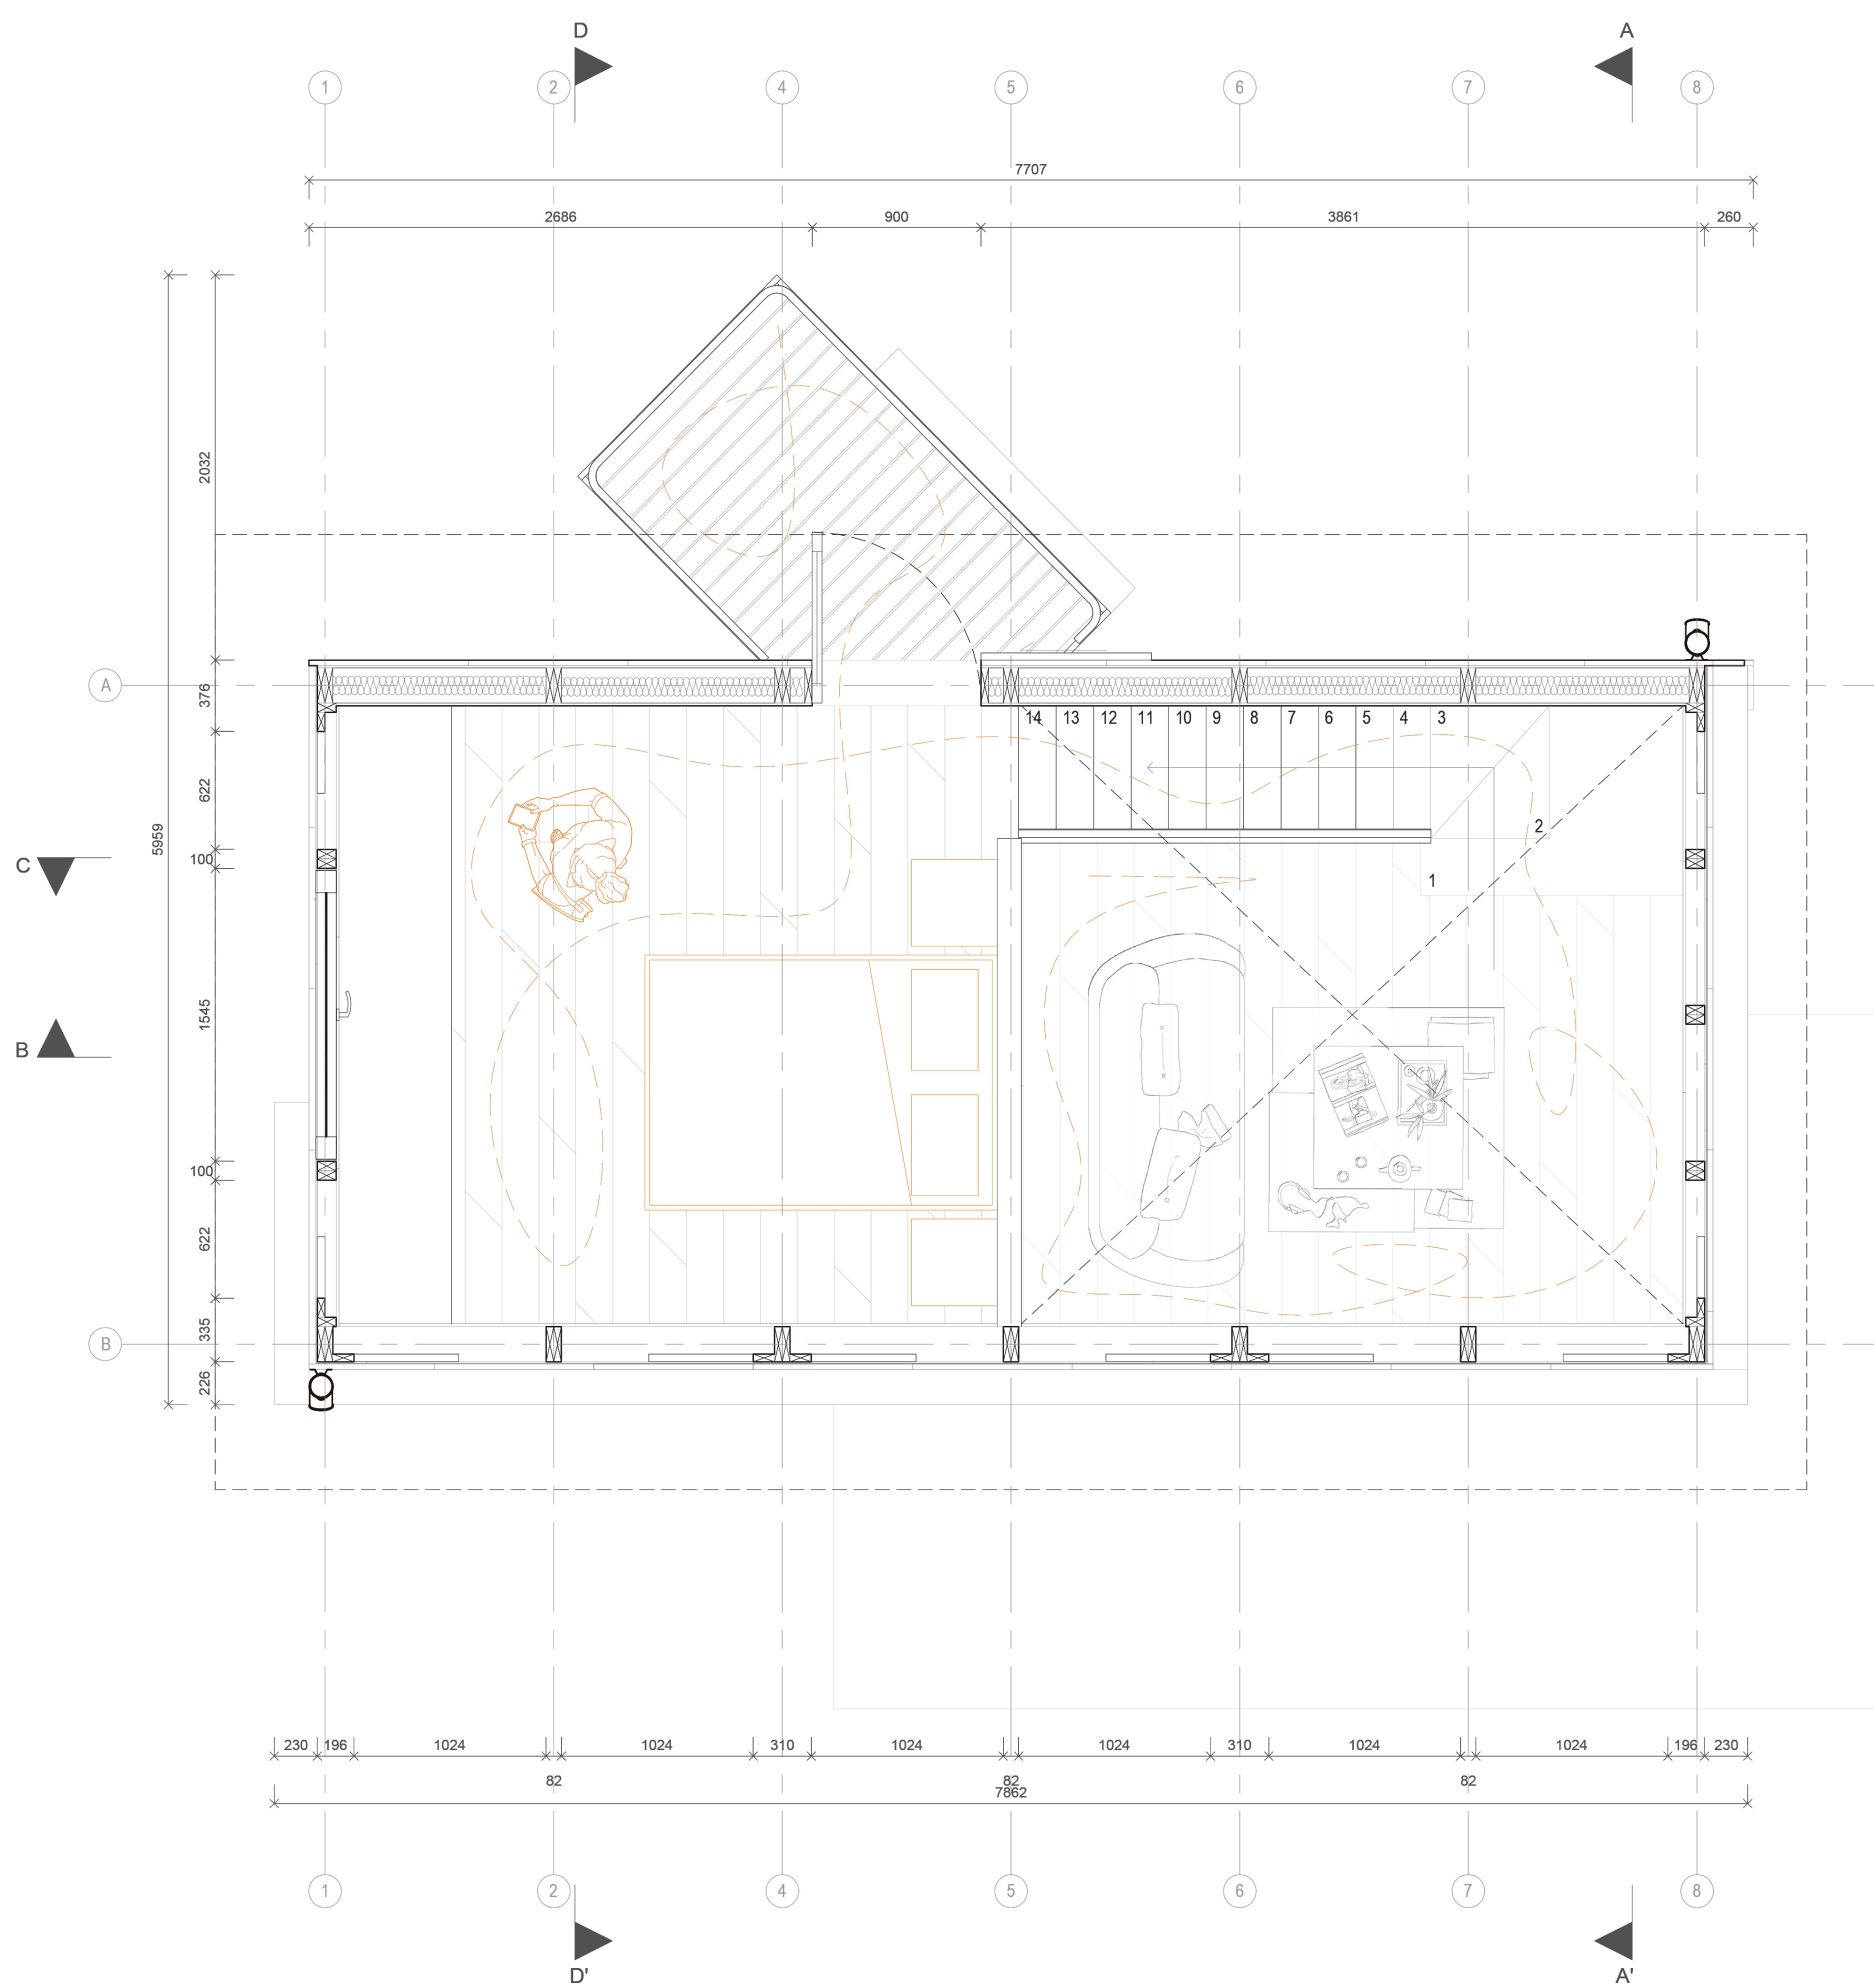


ELEVACIÓN ORIENTE

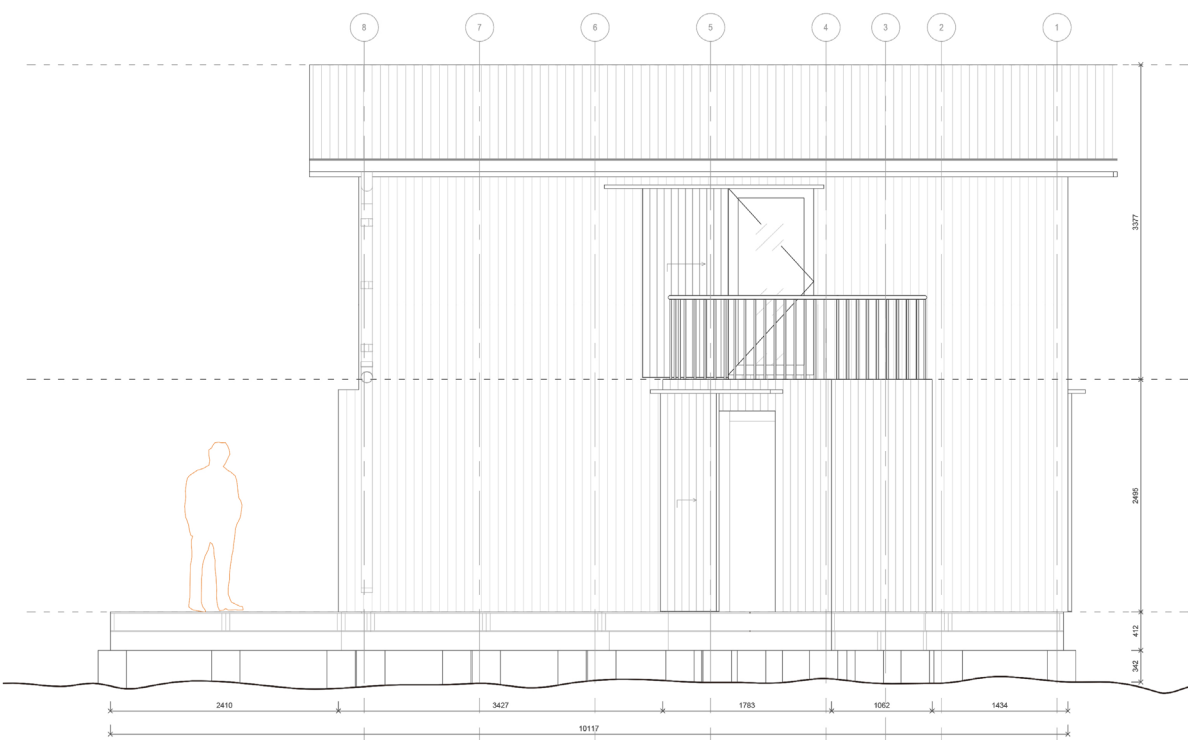

ELEVACION NORTE

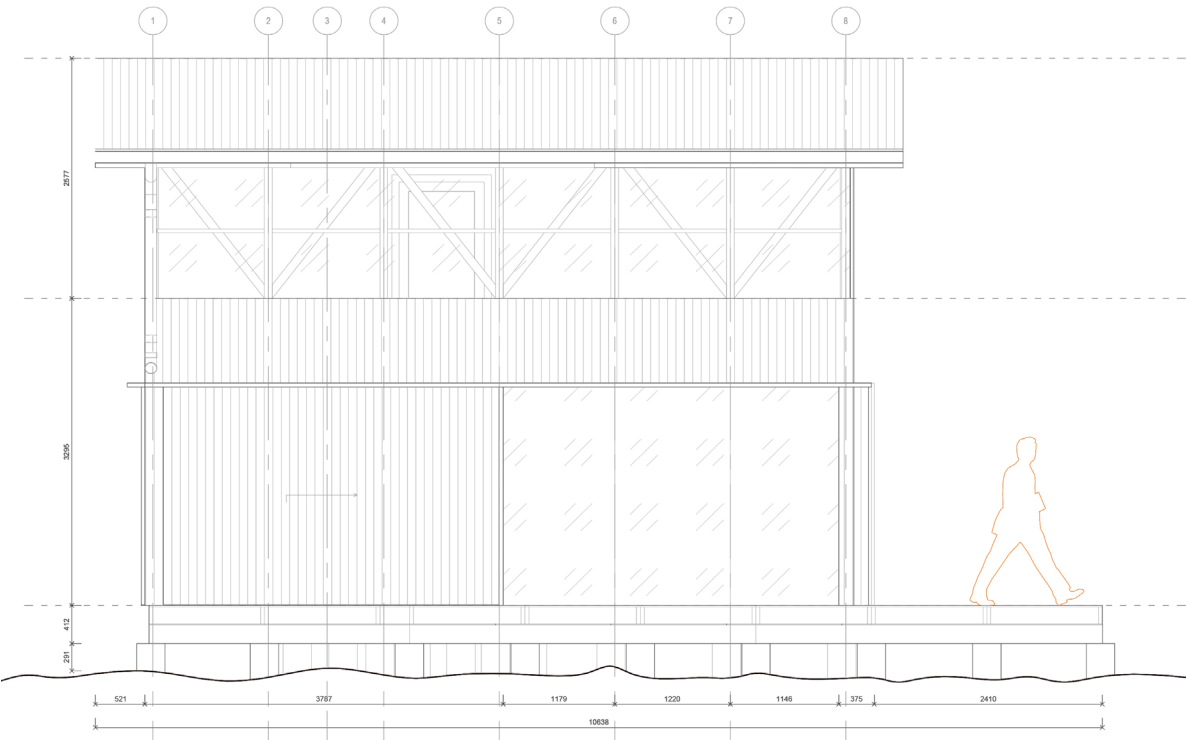

ELEVACIÓN SUR

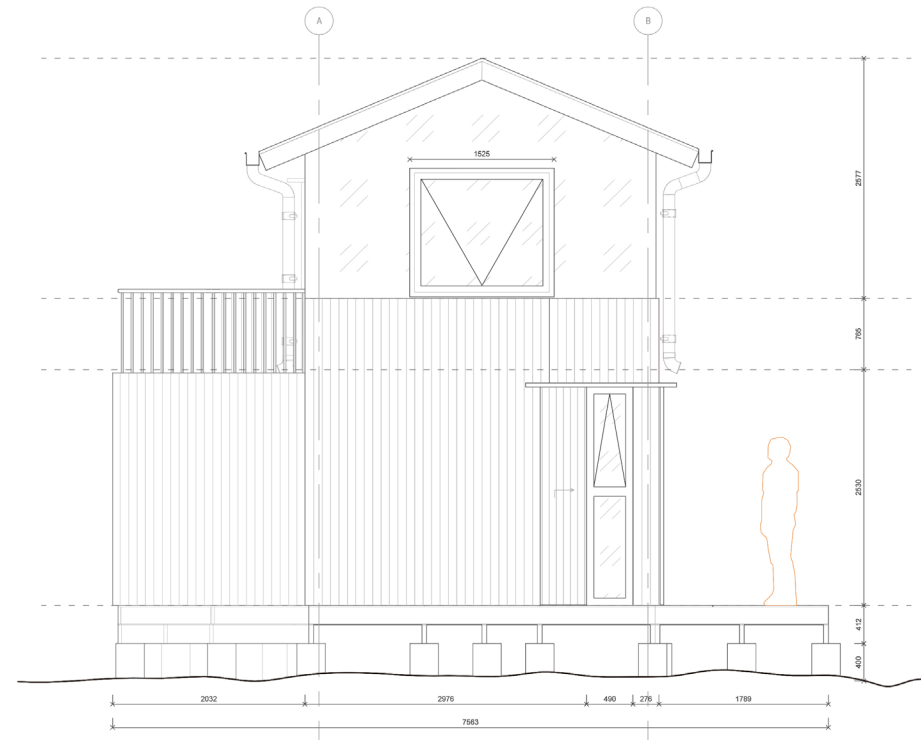

ELEVACION PONIENTE