




Planta 1  
Escala 1/200

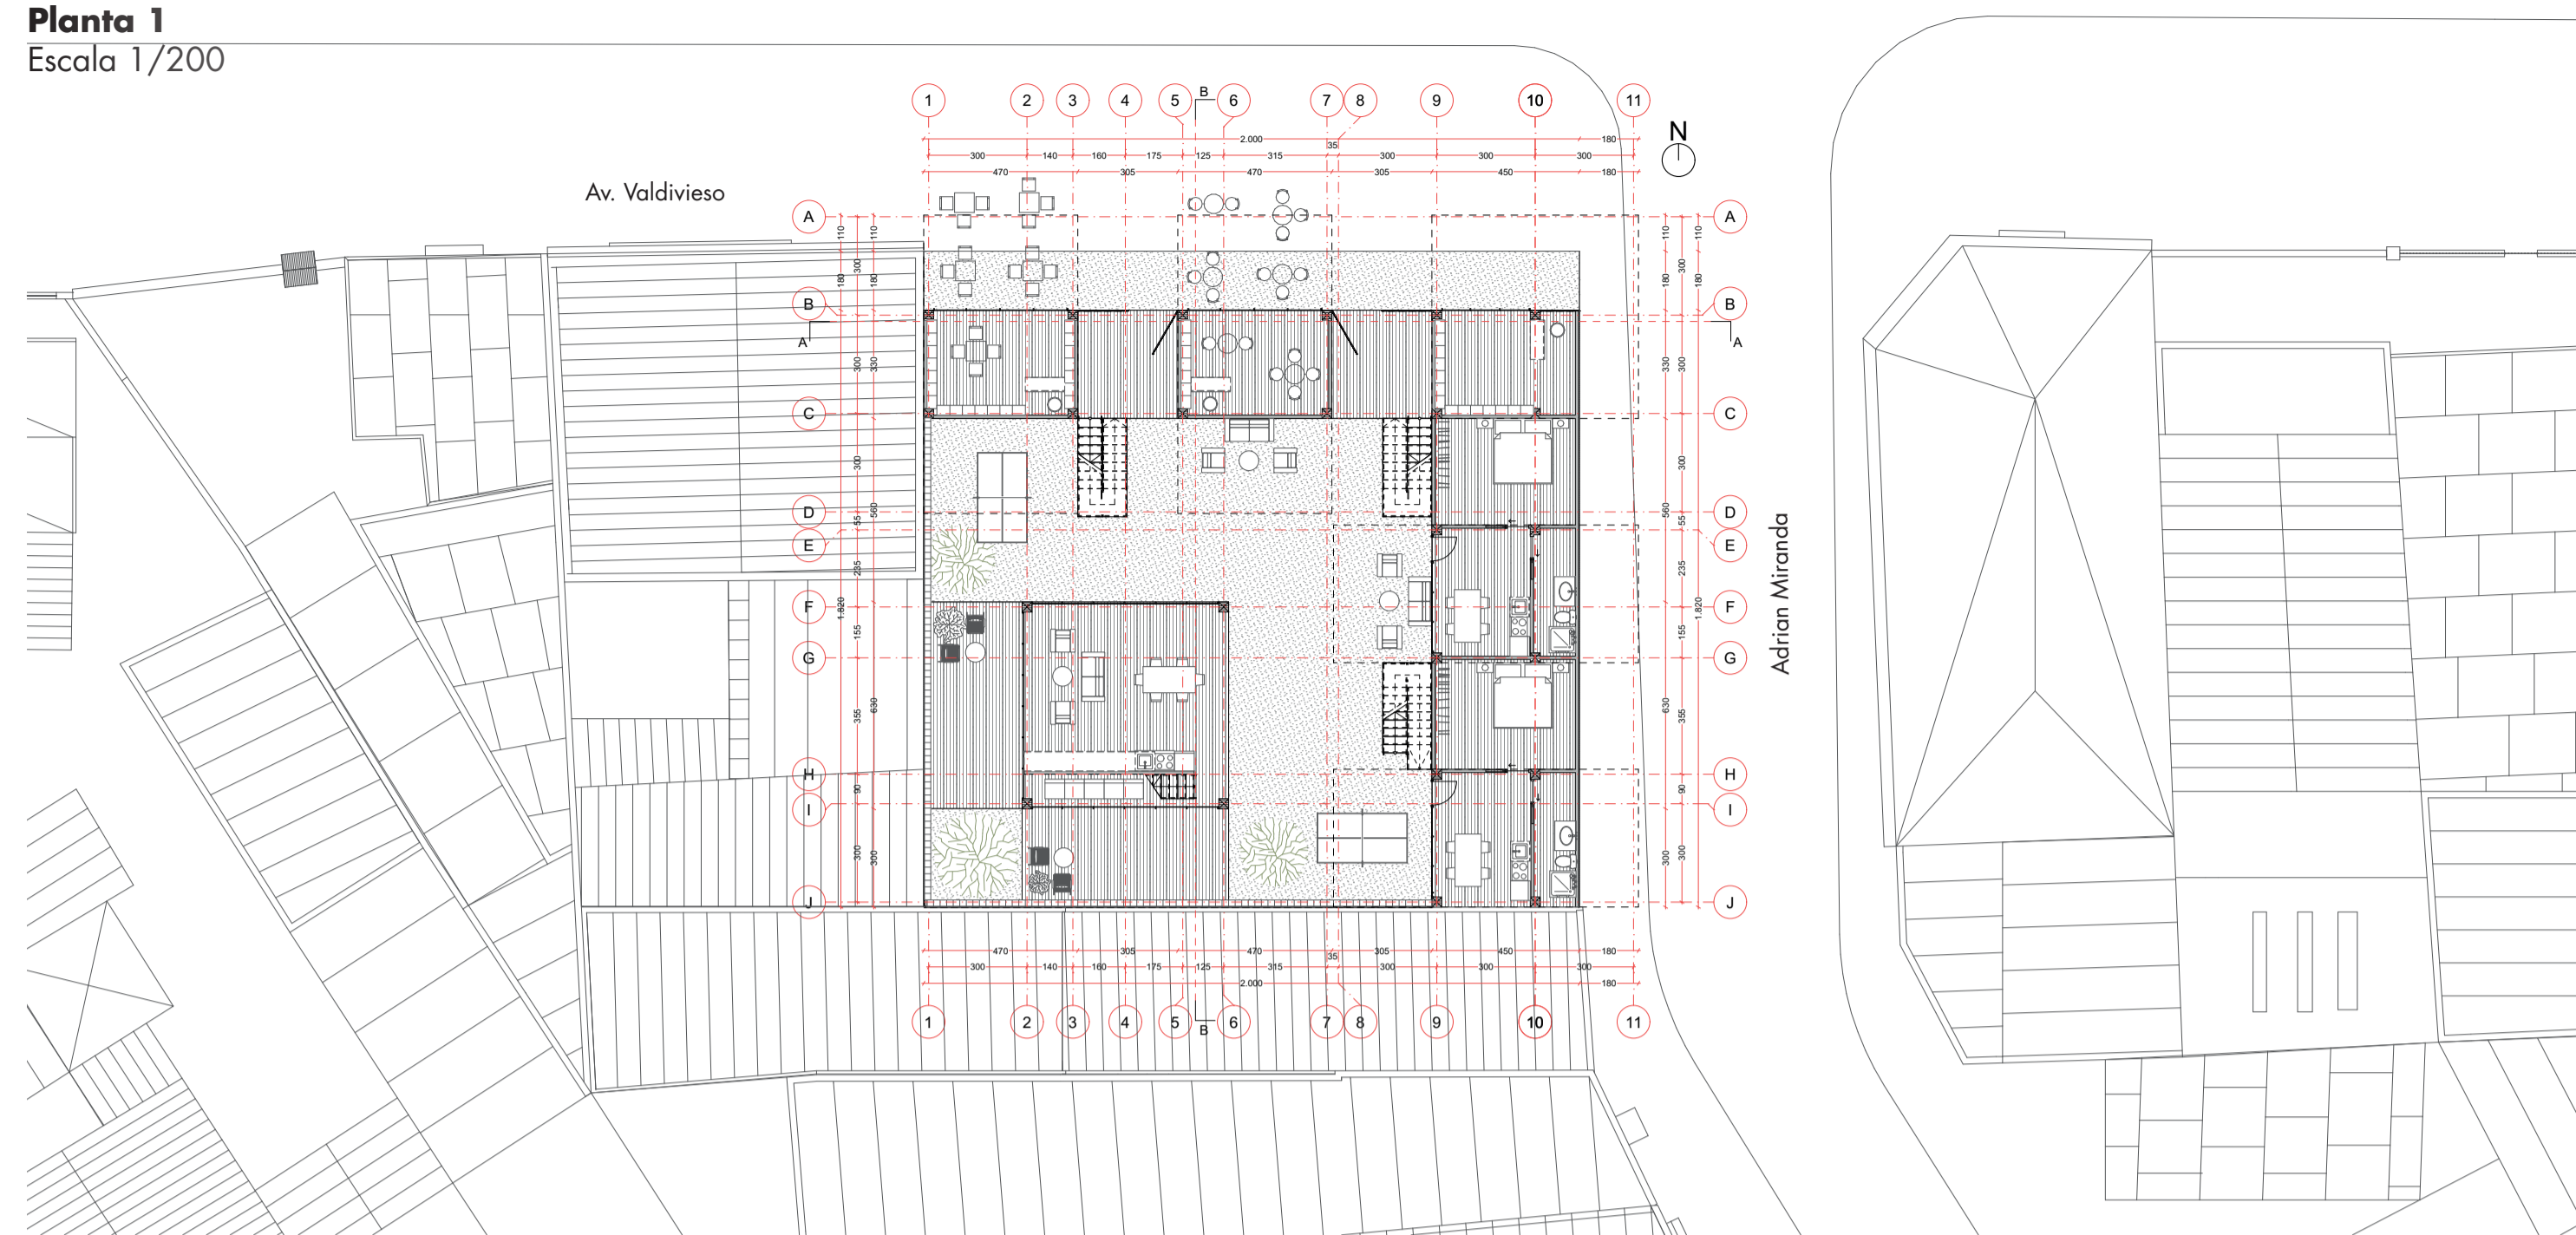


Elevación Norte  
Escala 1/200

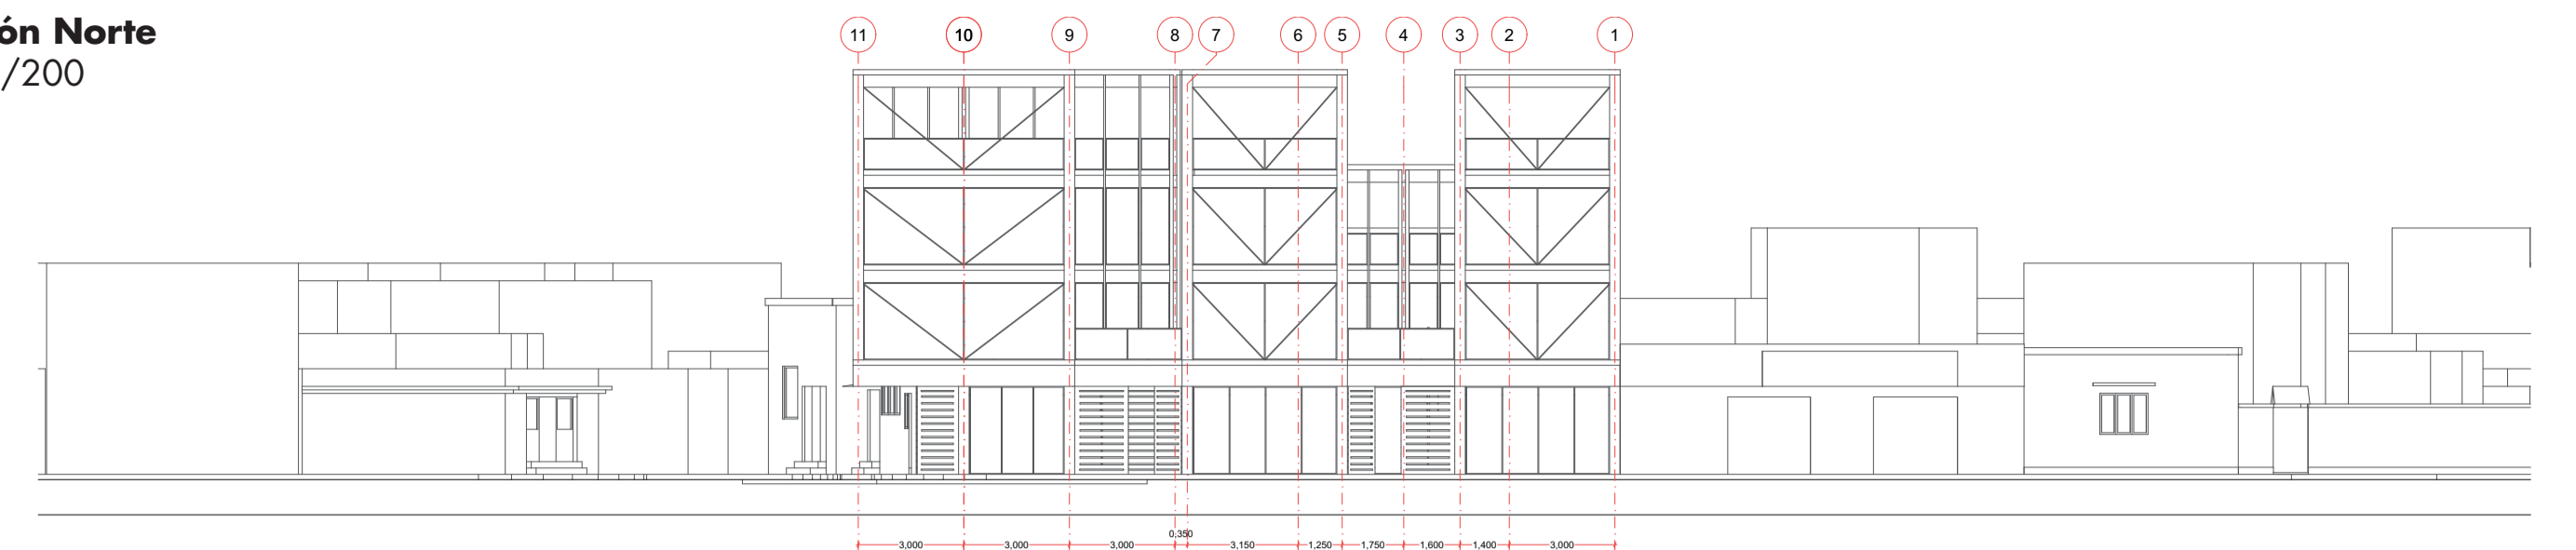


Elevación Este  
Escala 1/200

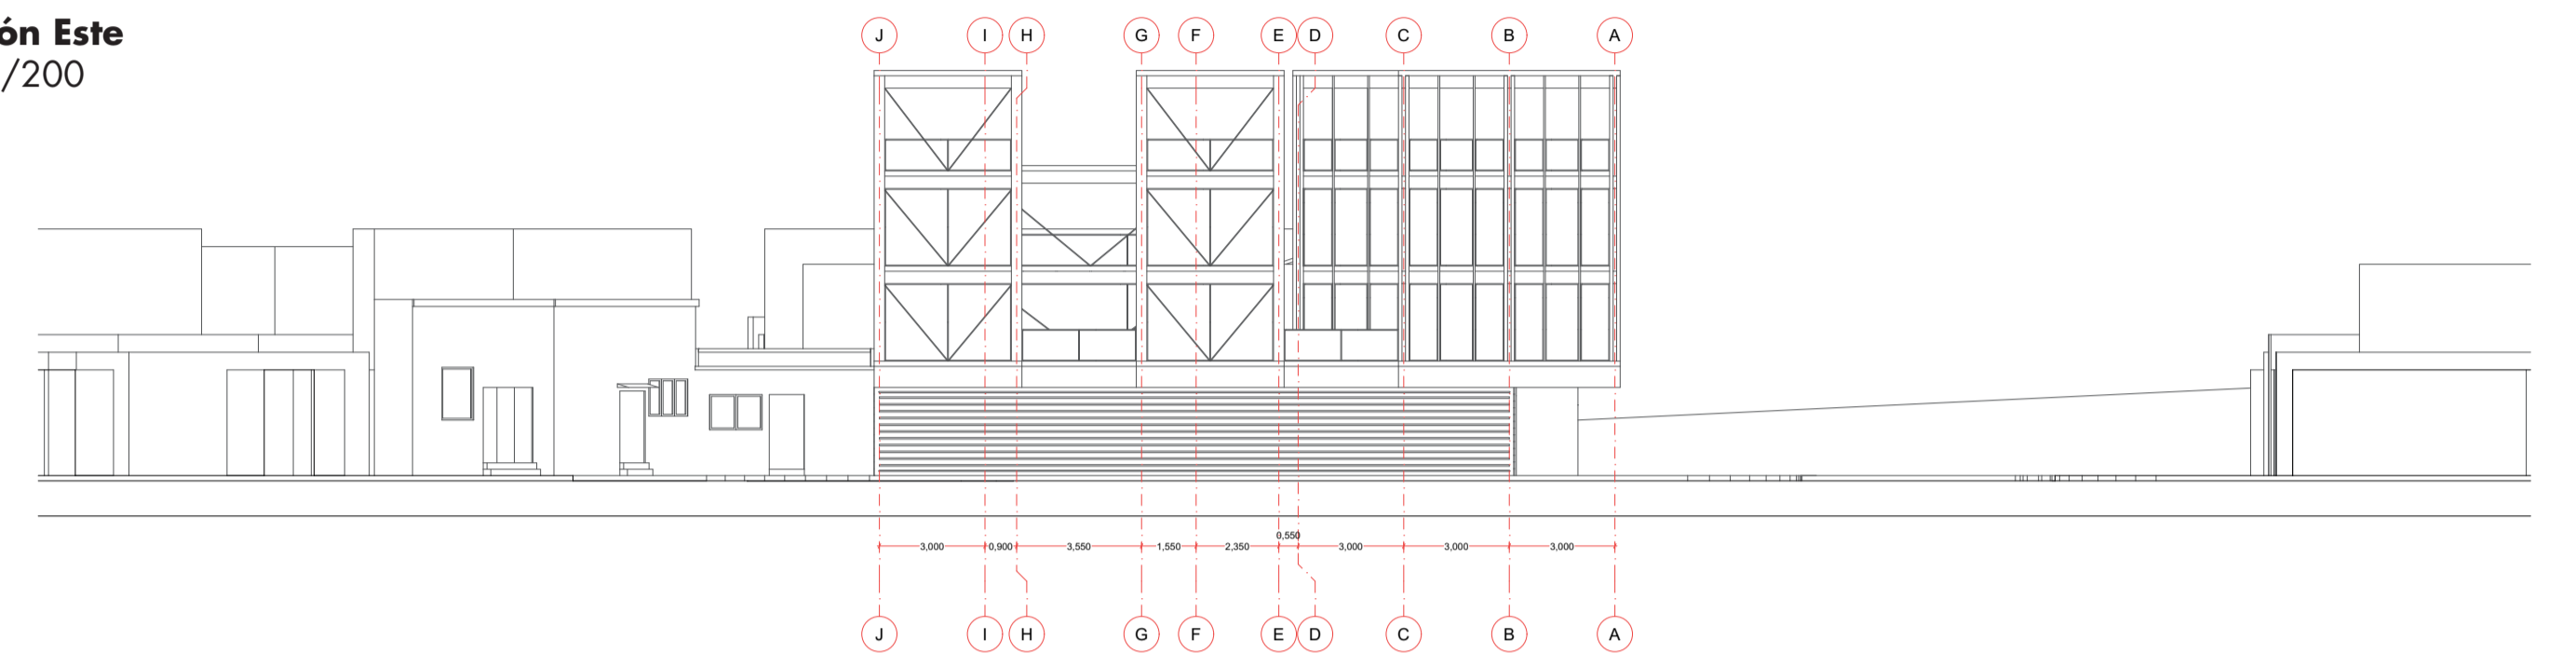


Corte A-A'  
Escala 1/100

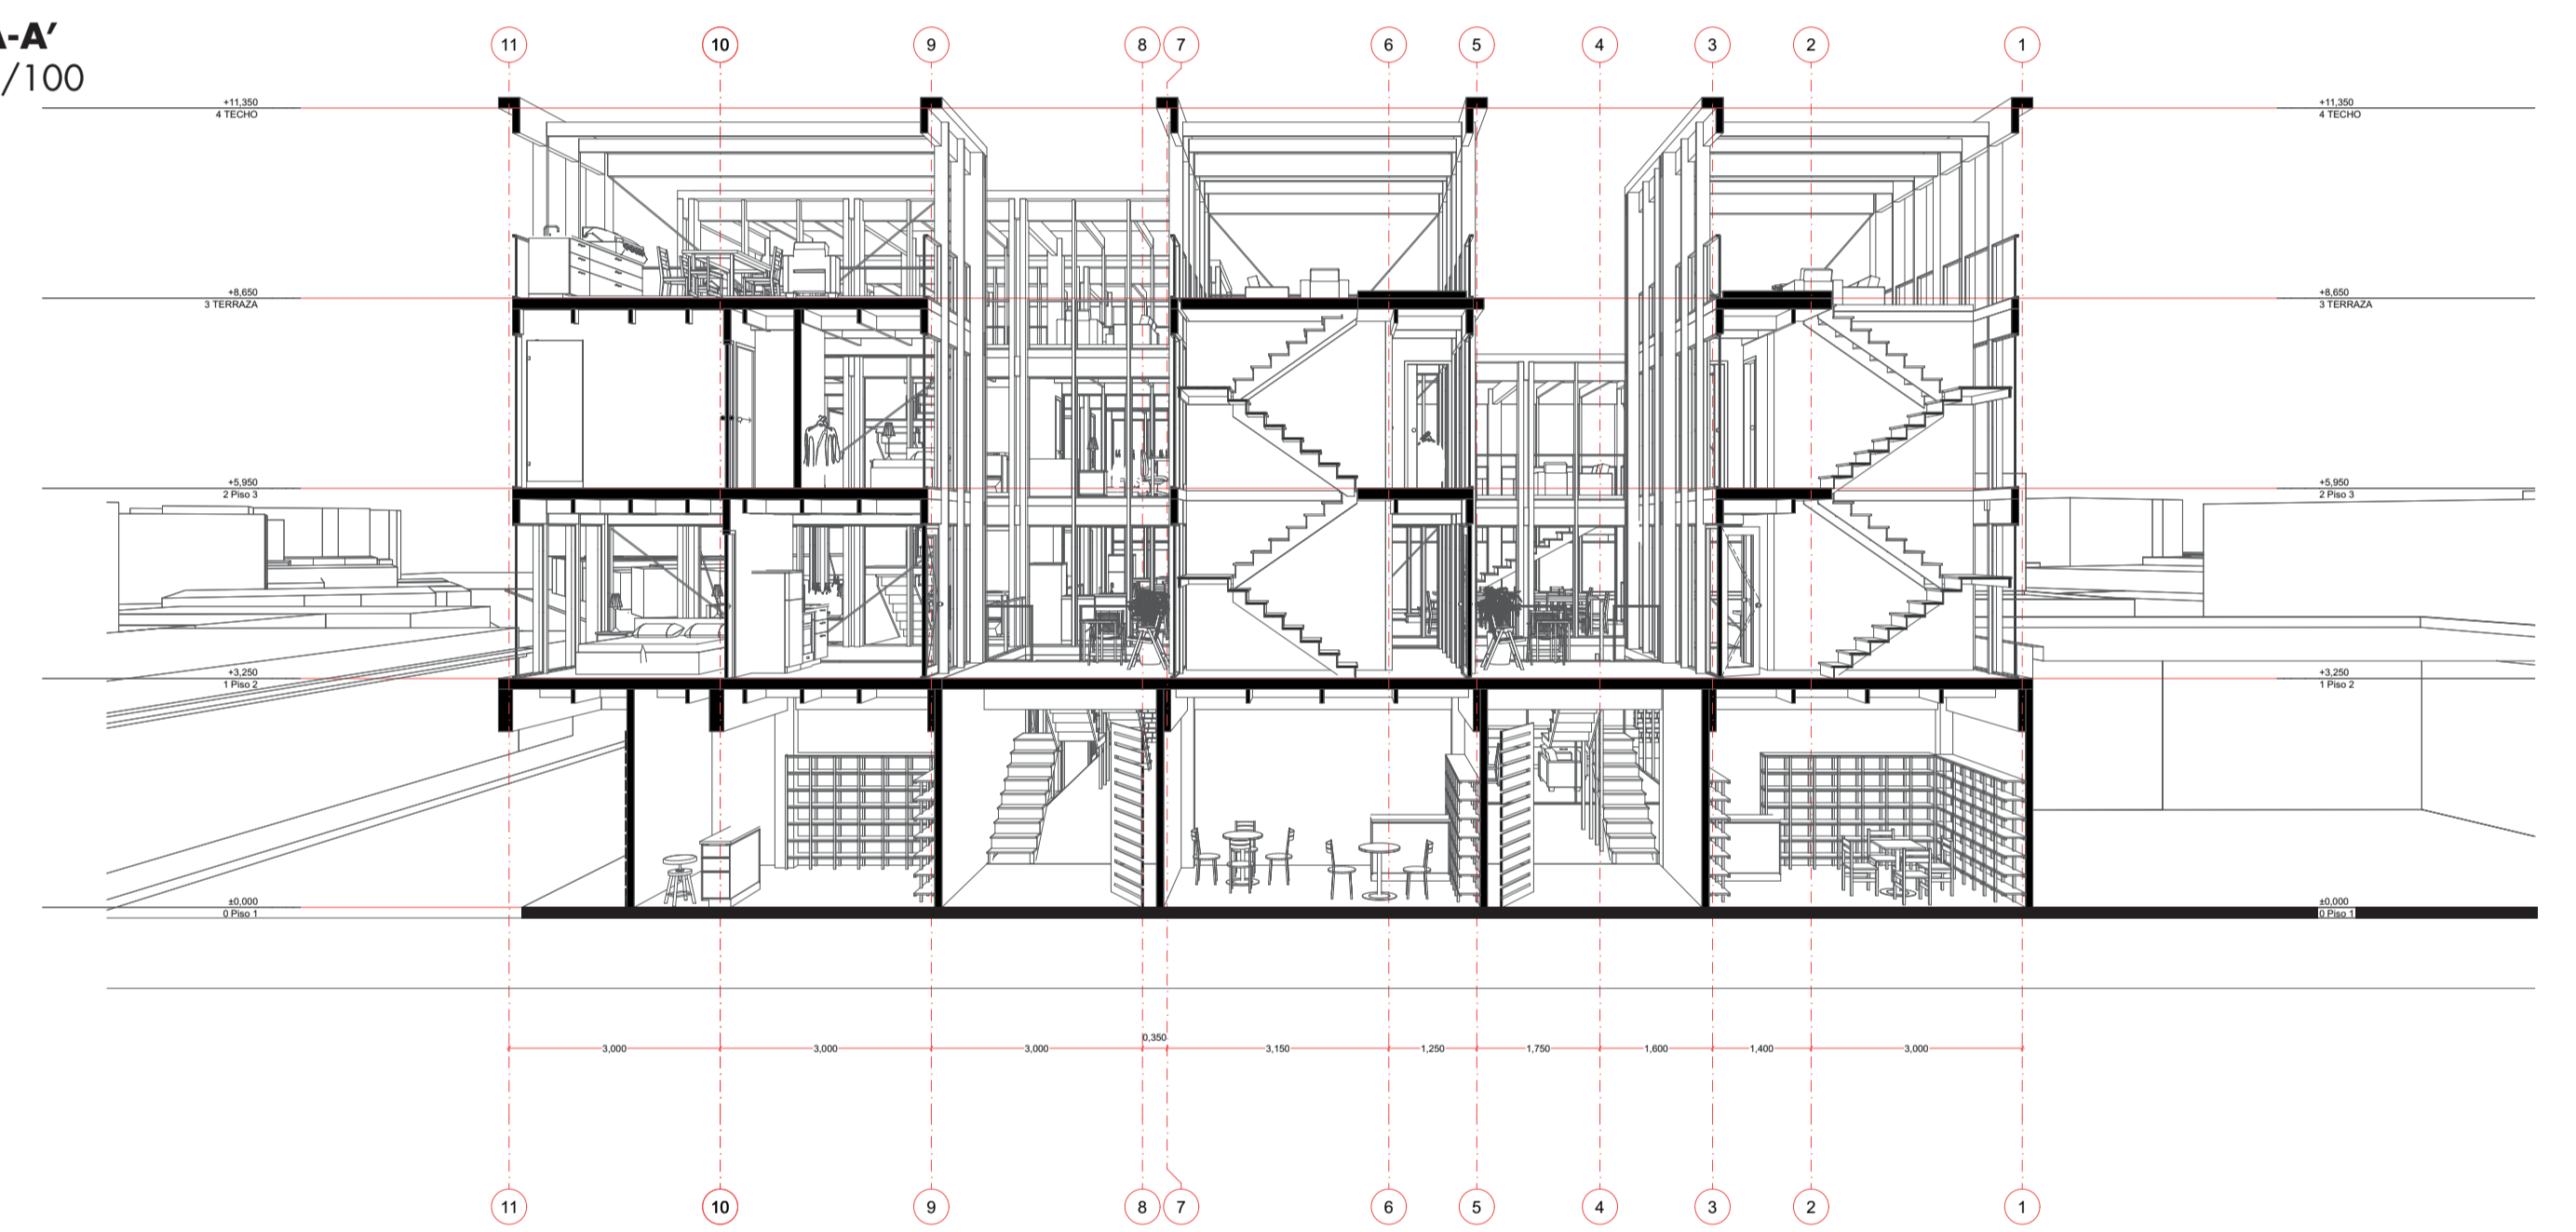


Corte B-B'  
Escala 1/100

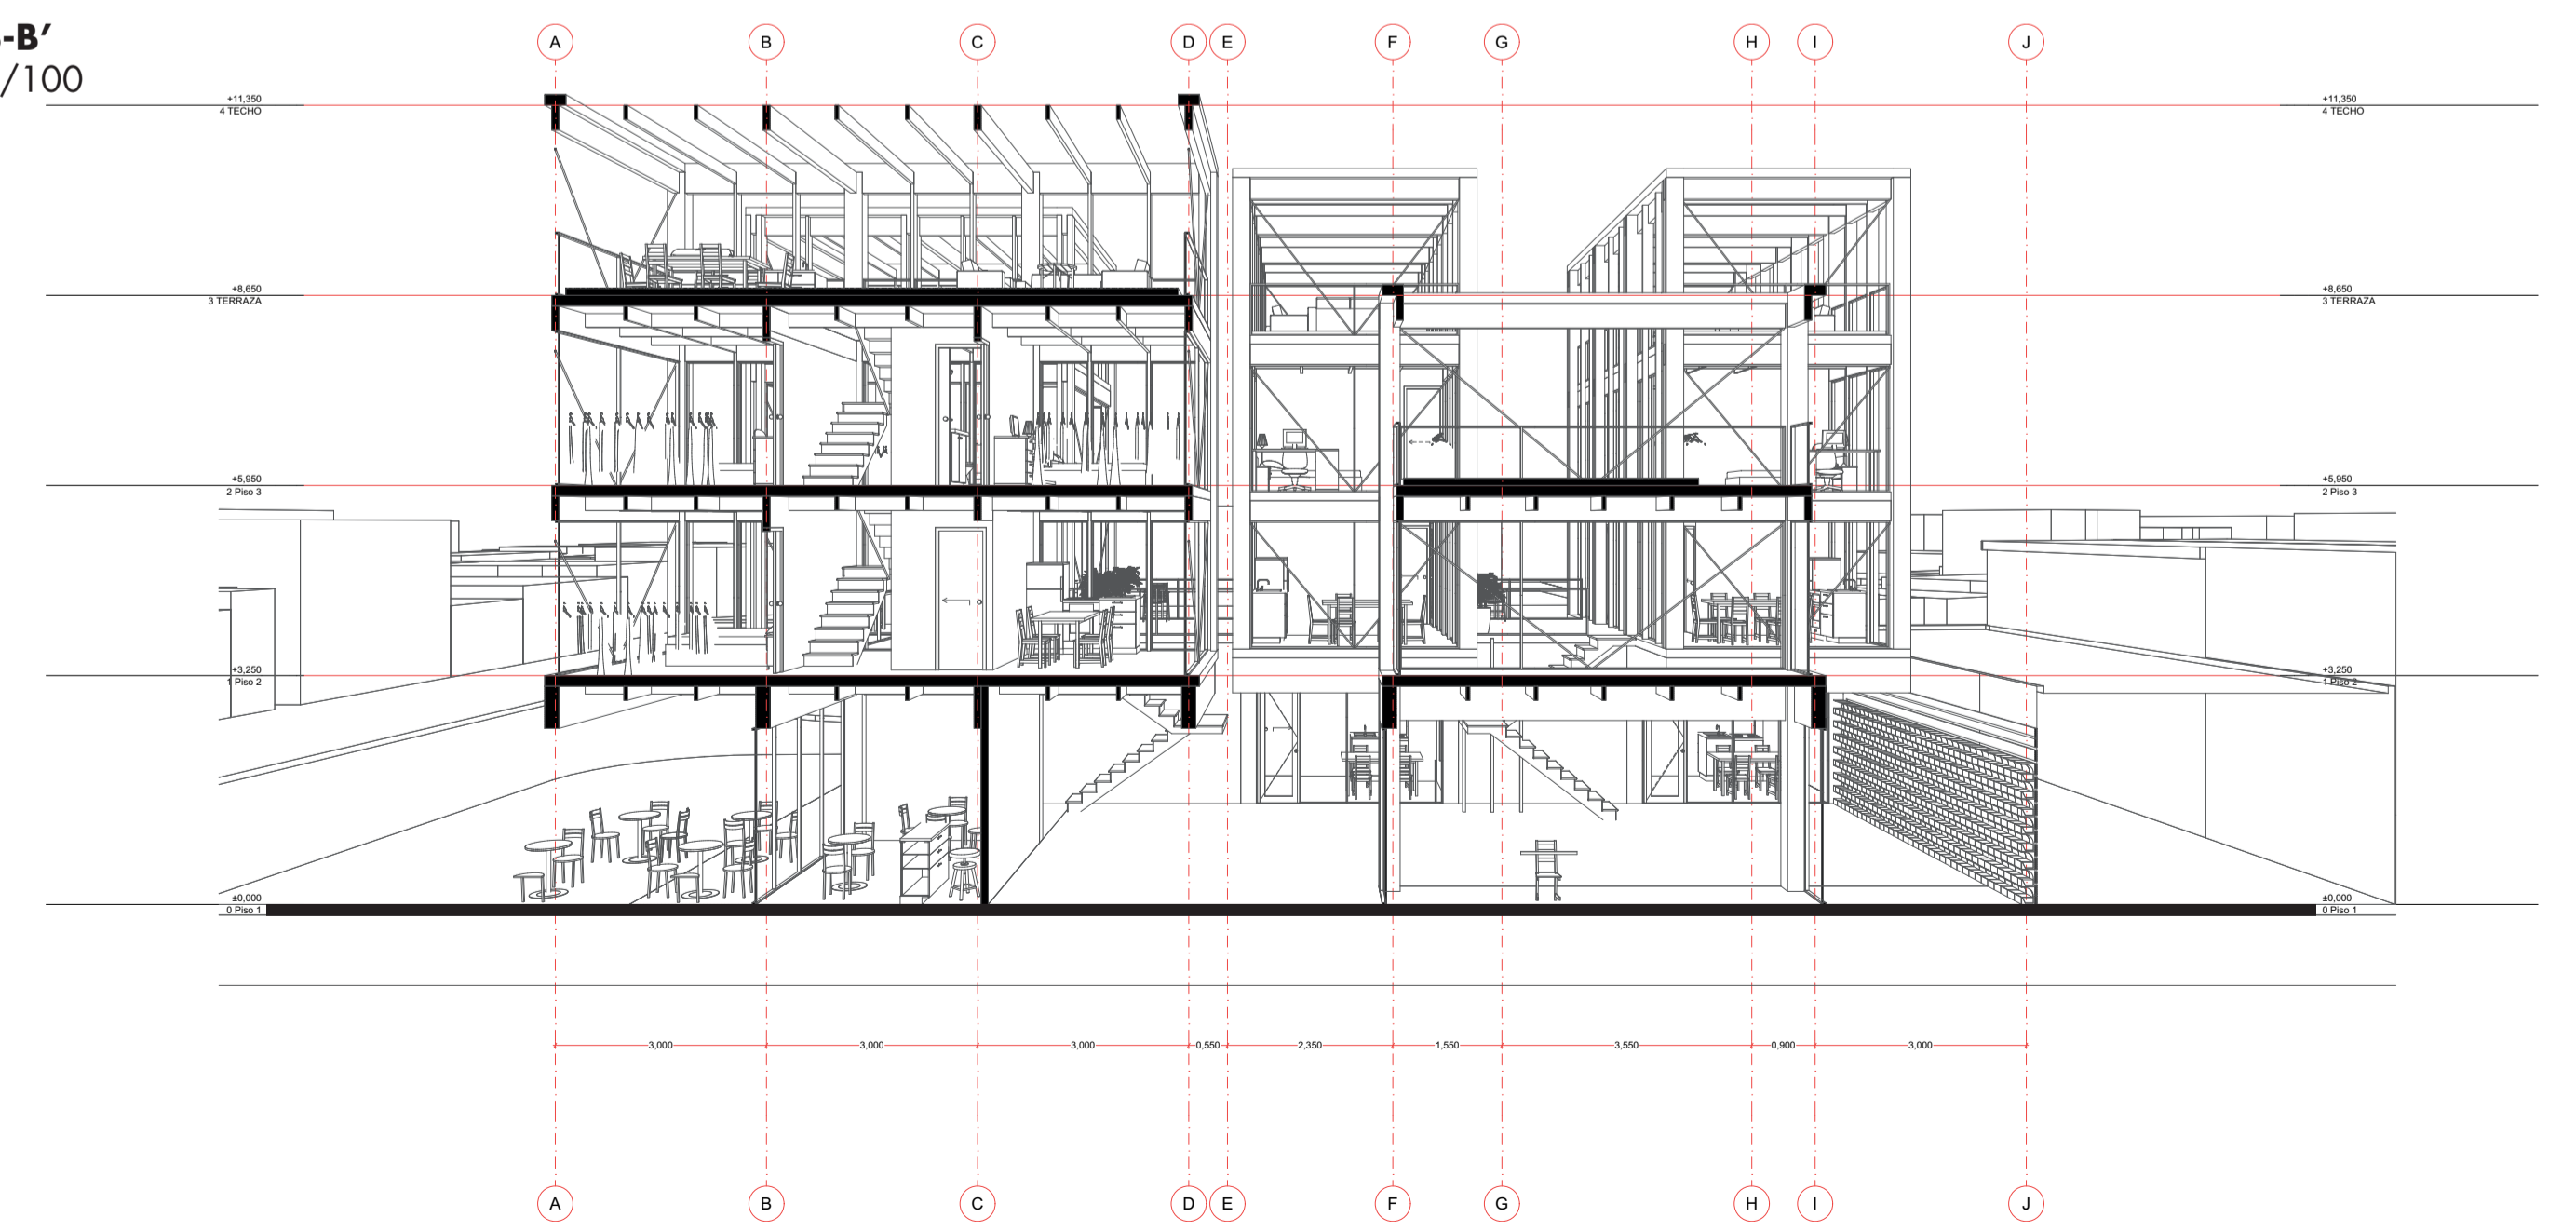

Planta 2  
Escala 1/200

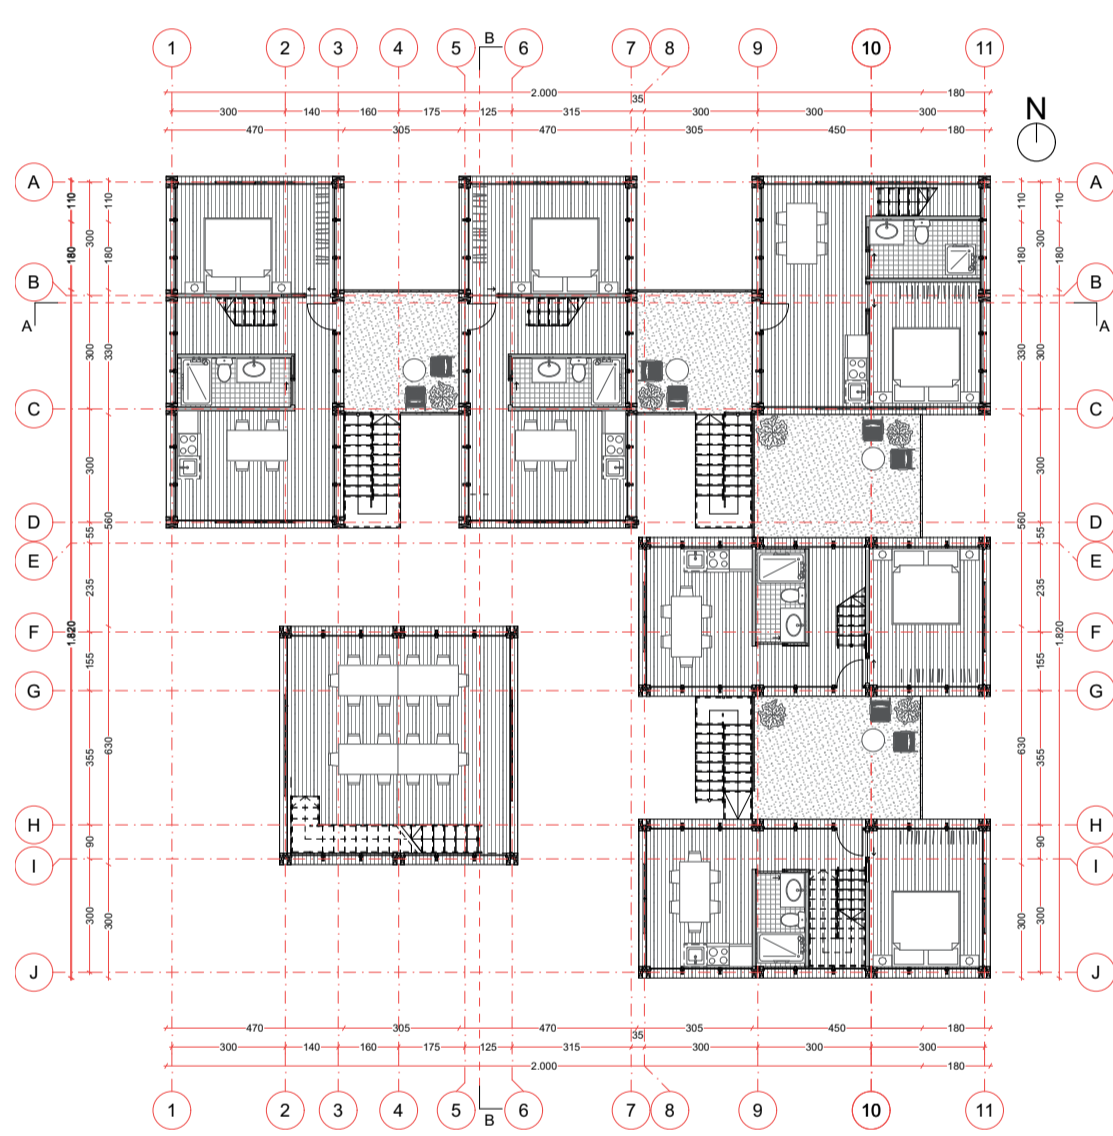

Planta 3  
Escala 1/200

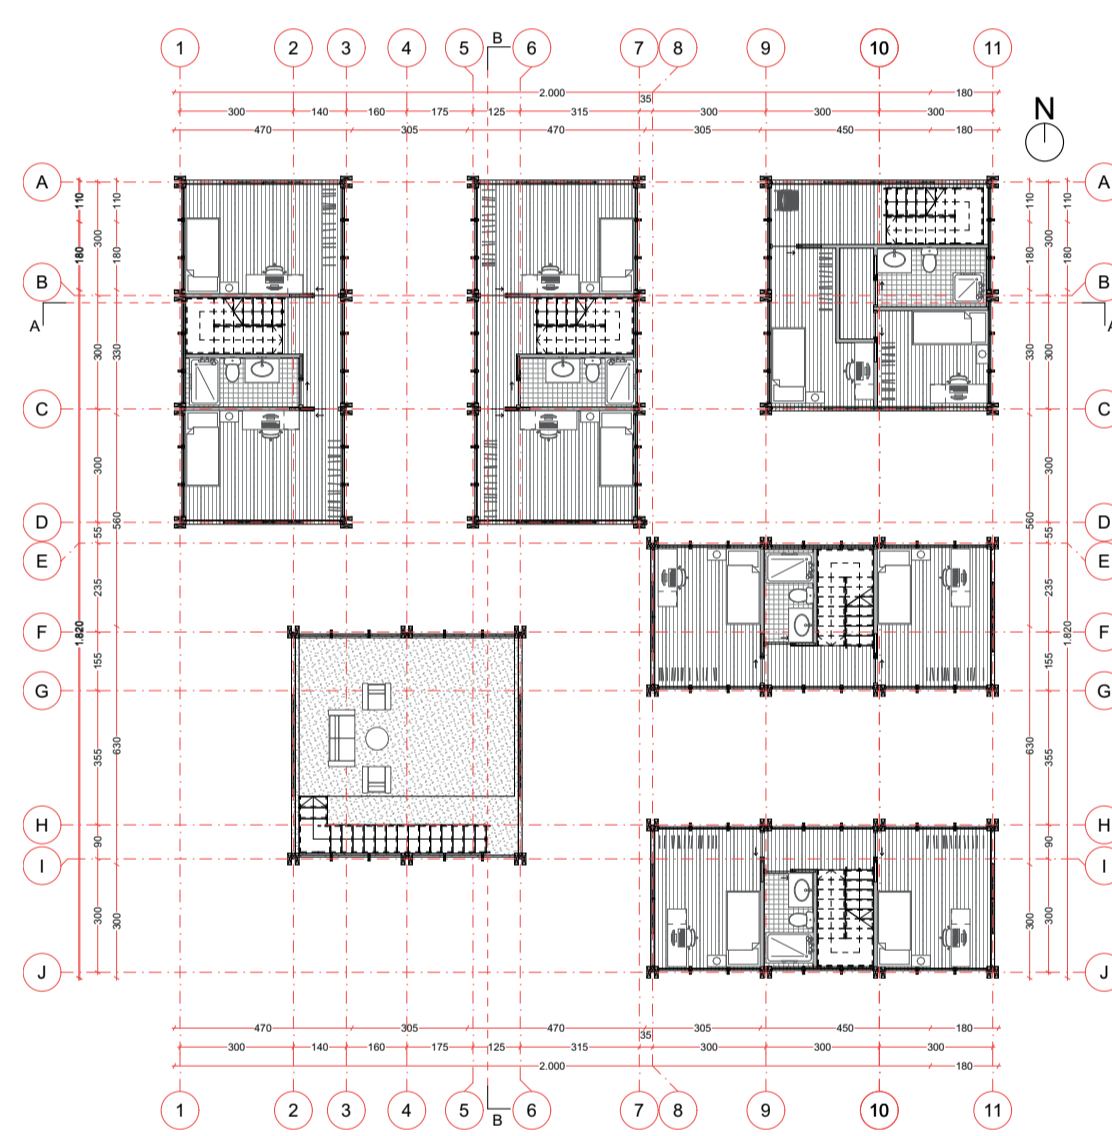

Planta Terraza  
Escala 1/200



Planta Techumbre  
Escala 1/200

