




CORTE A-A'

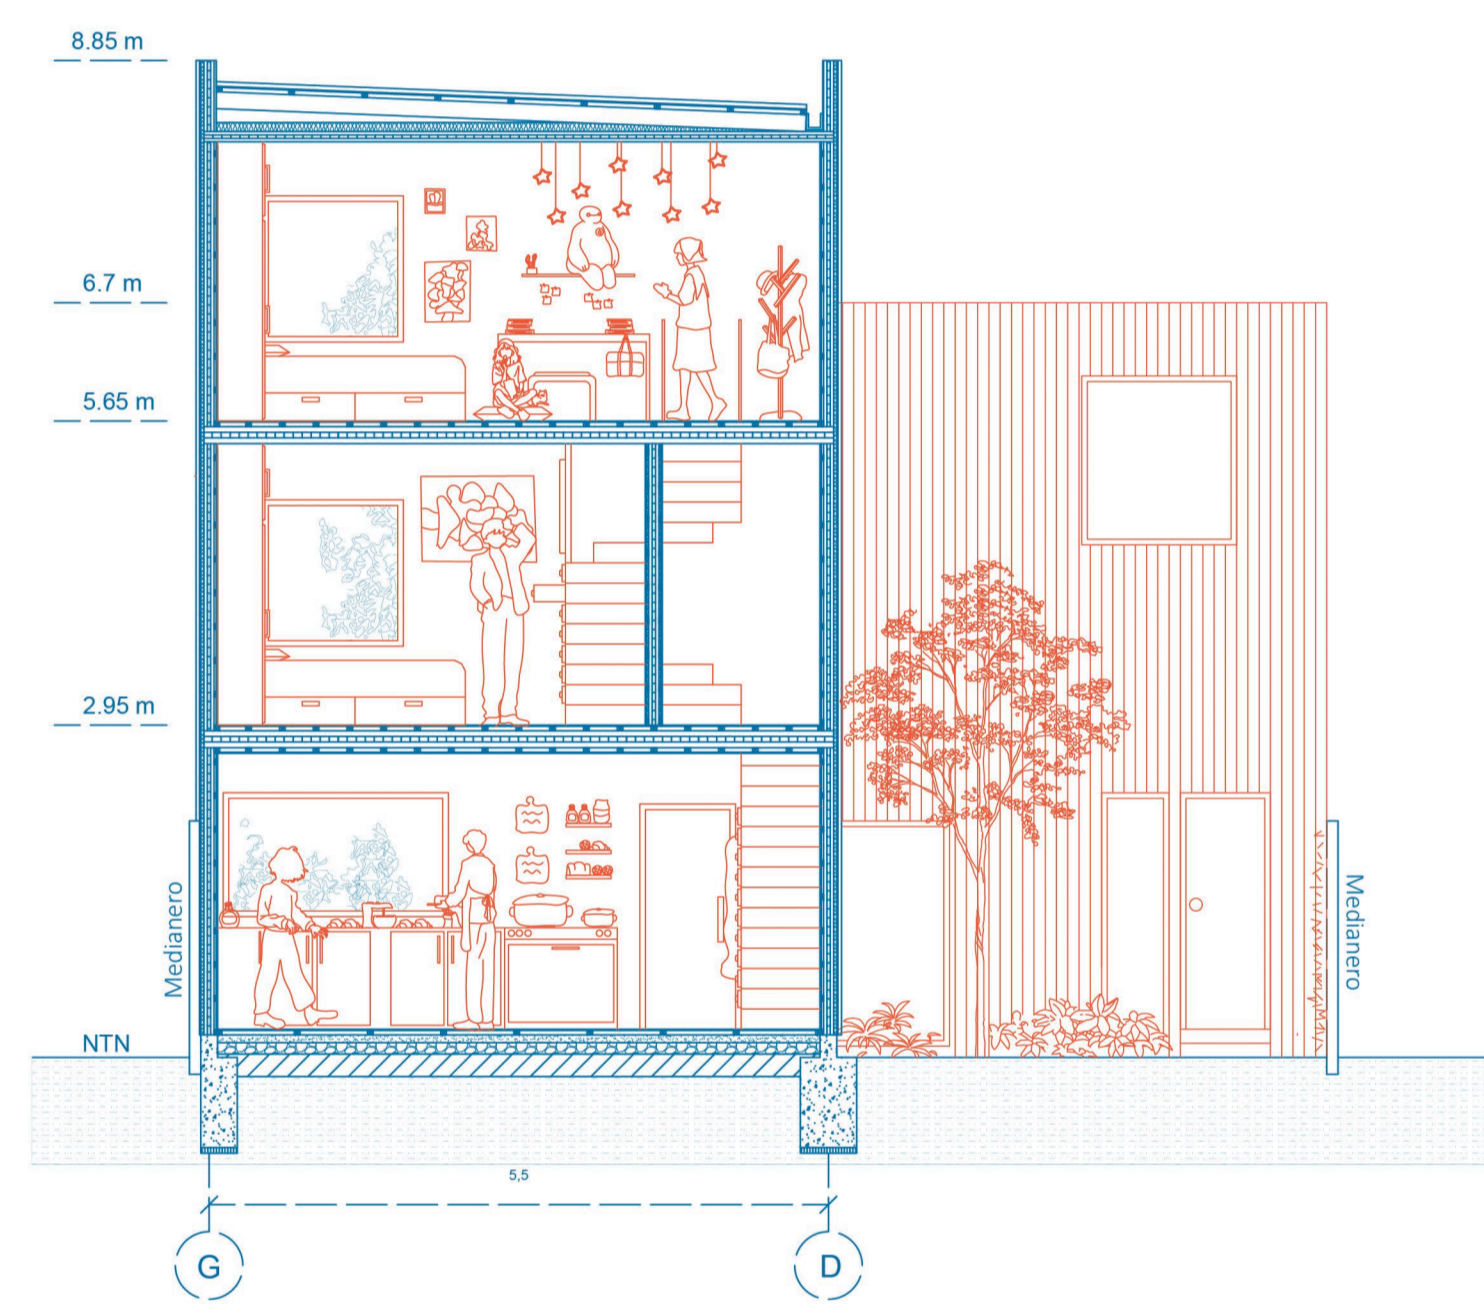


CORTE B-B'

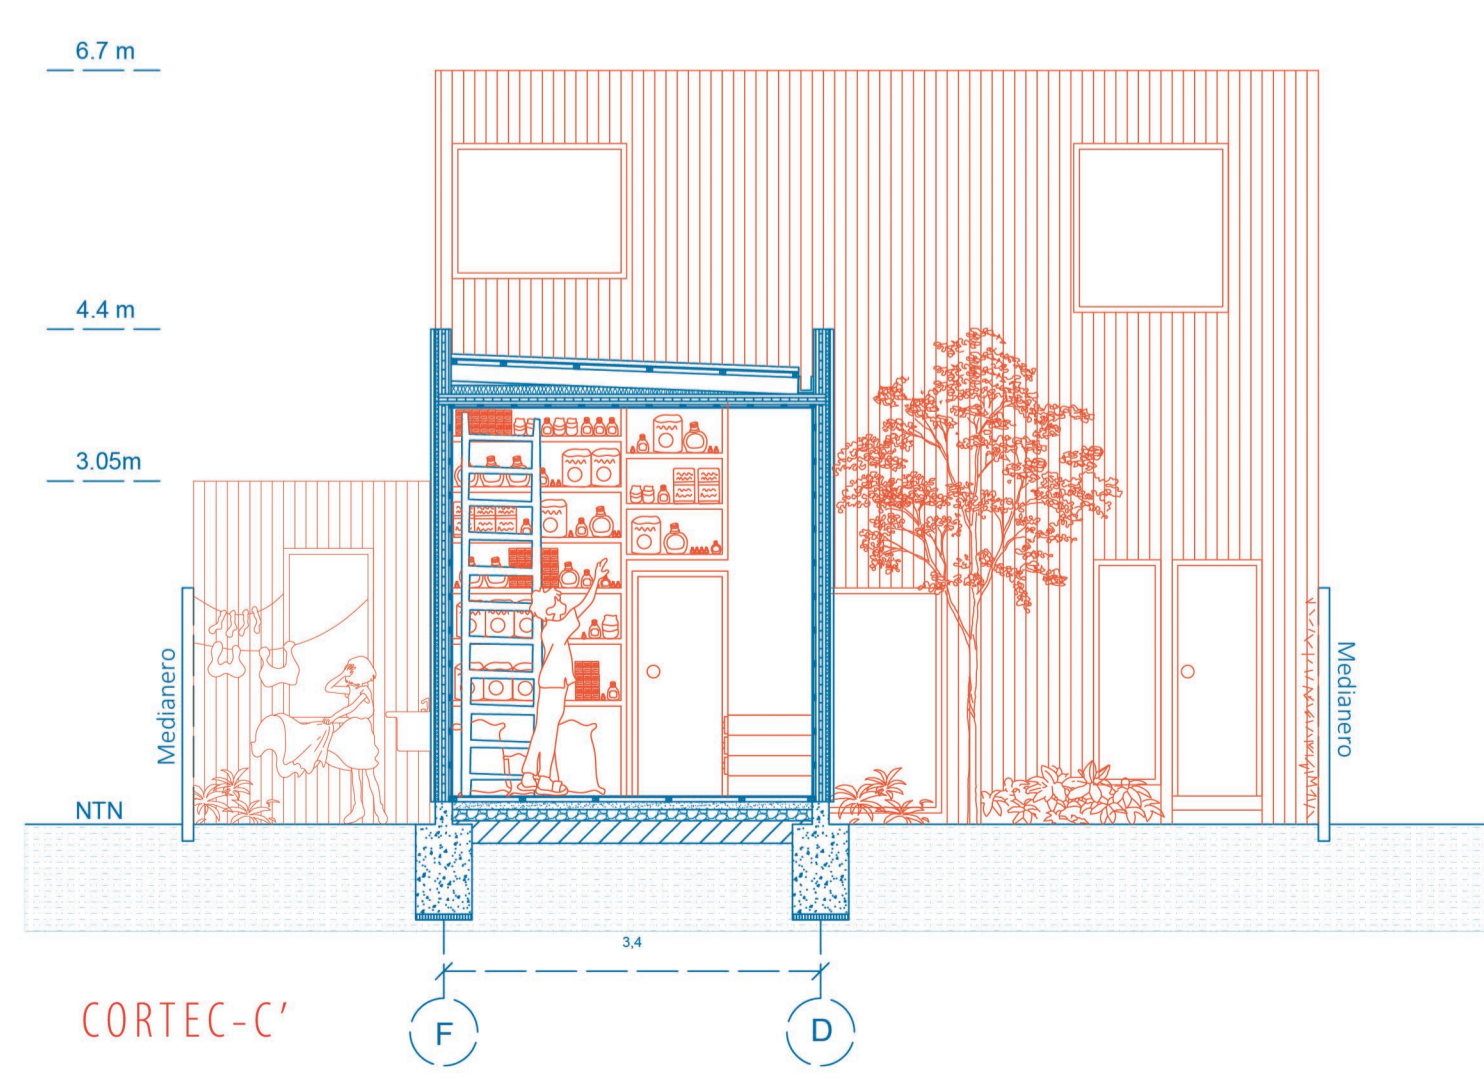


CORTE C-C'

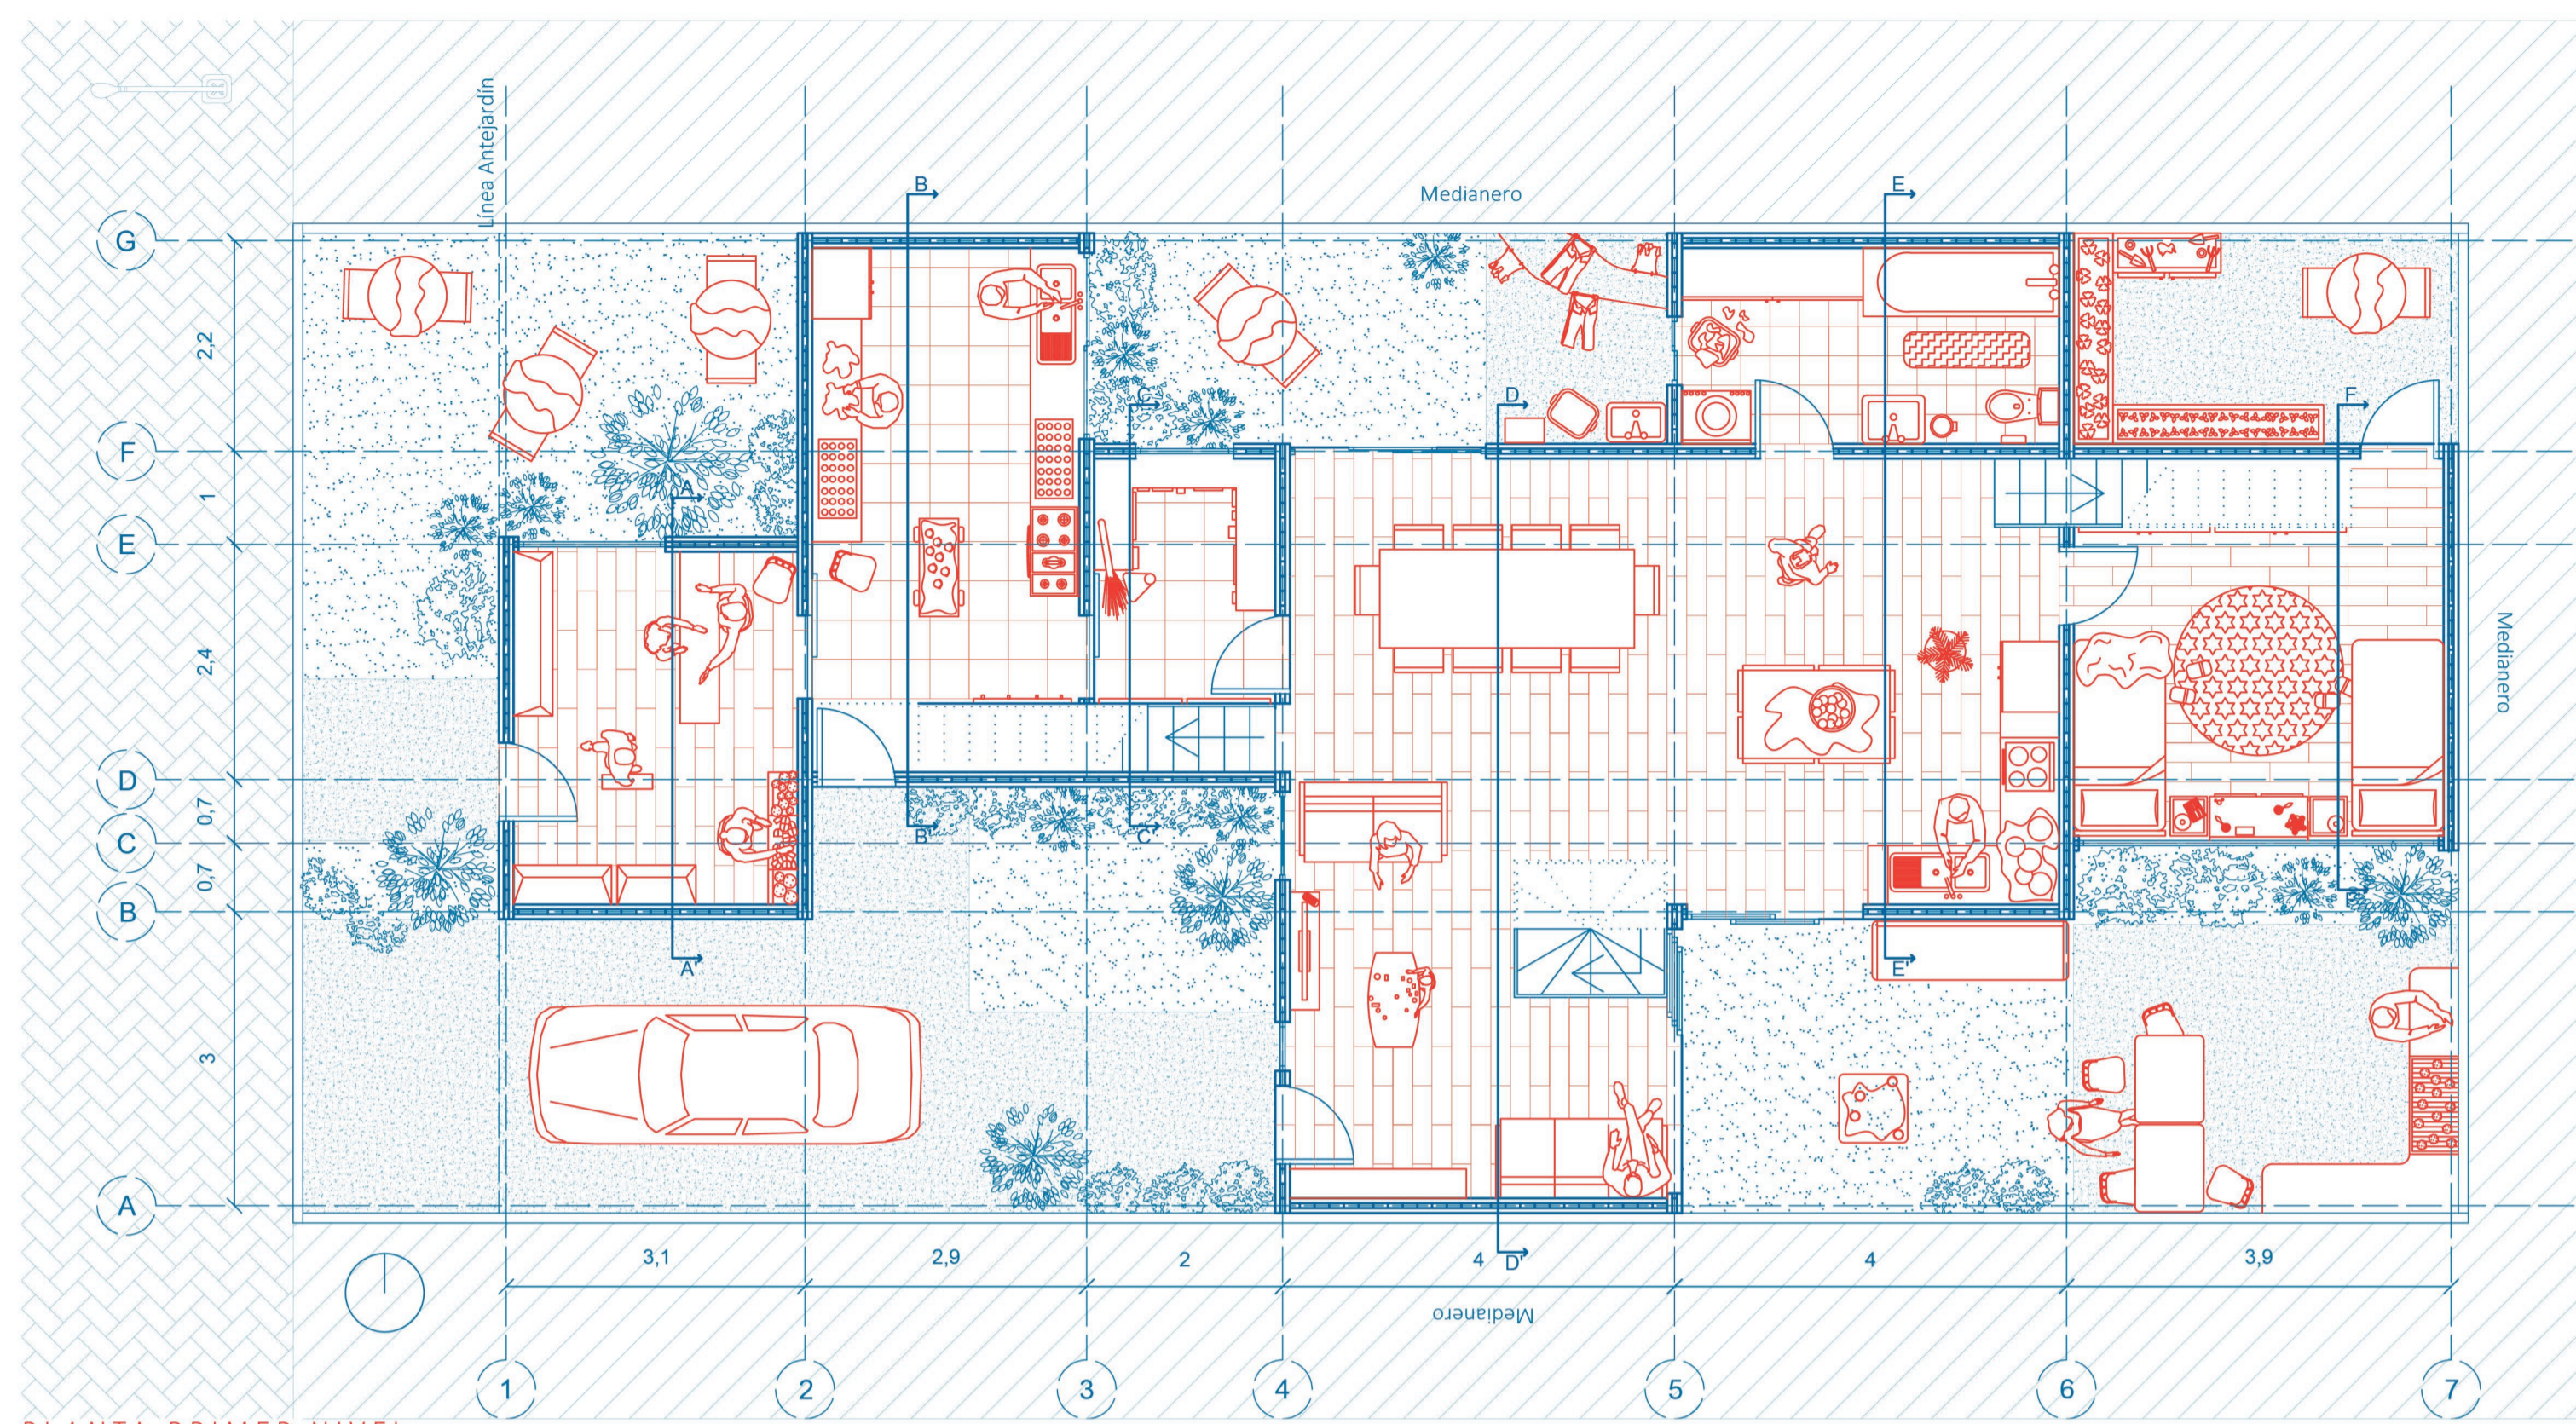


PLANTA PRIMER NIVEL

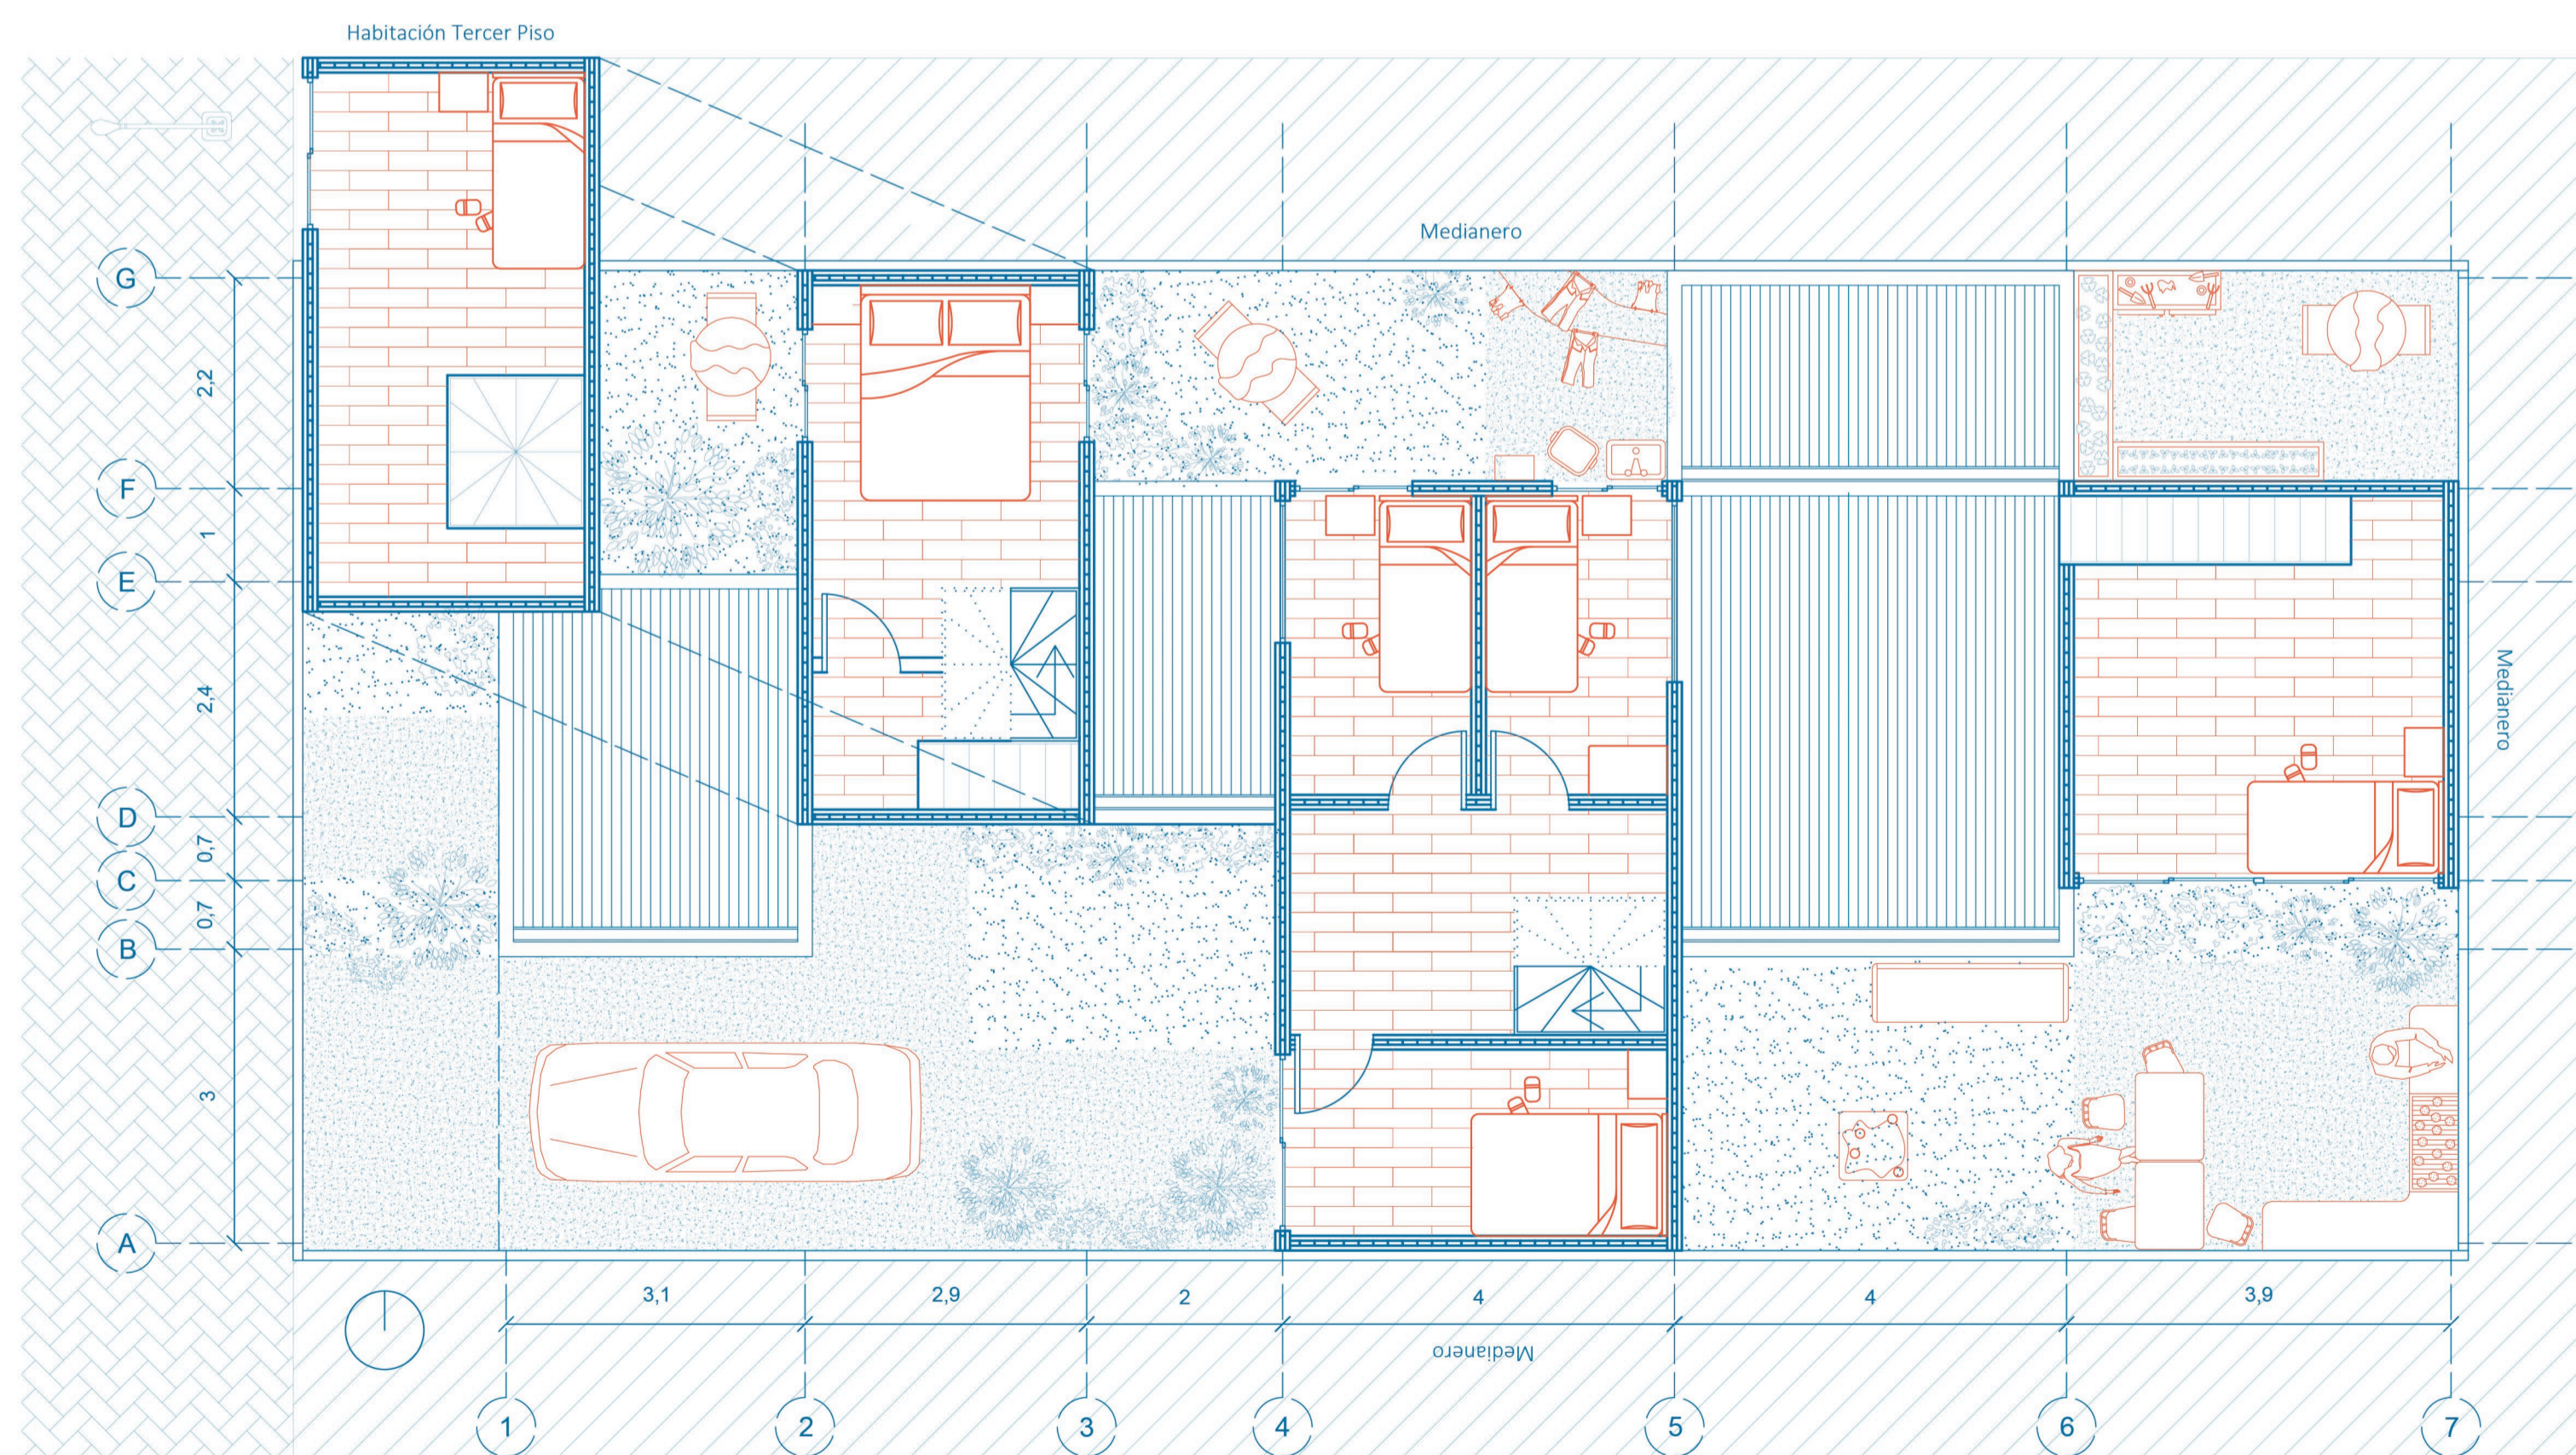


PLANTA SEGUNDO NIVEL

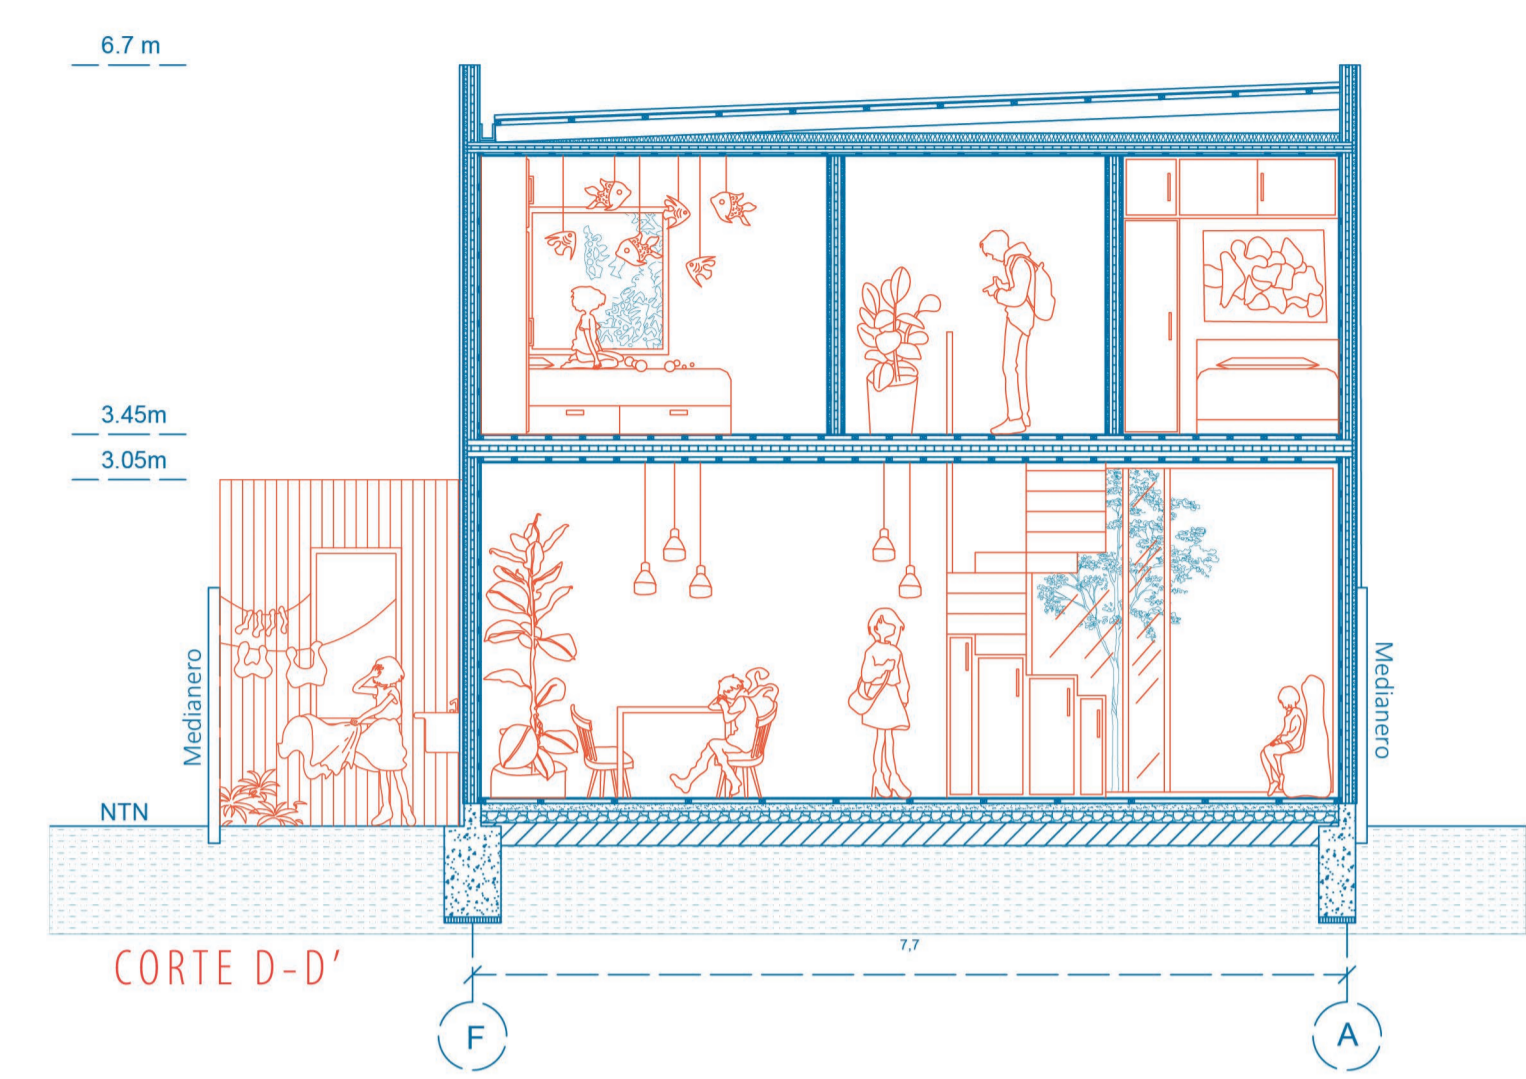

CORTE D-D'

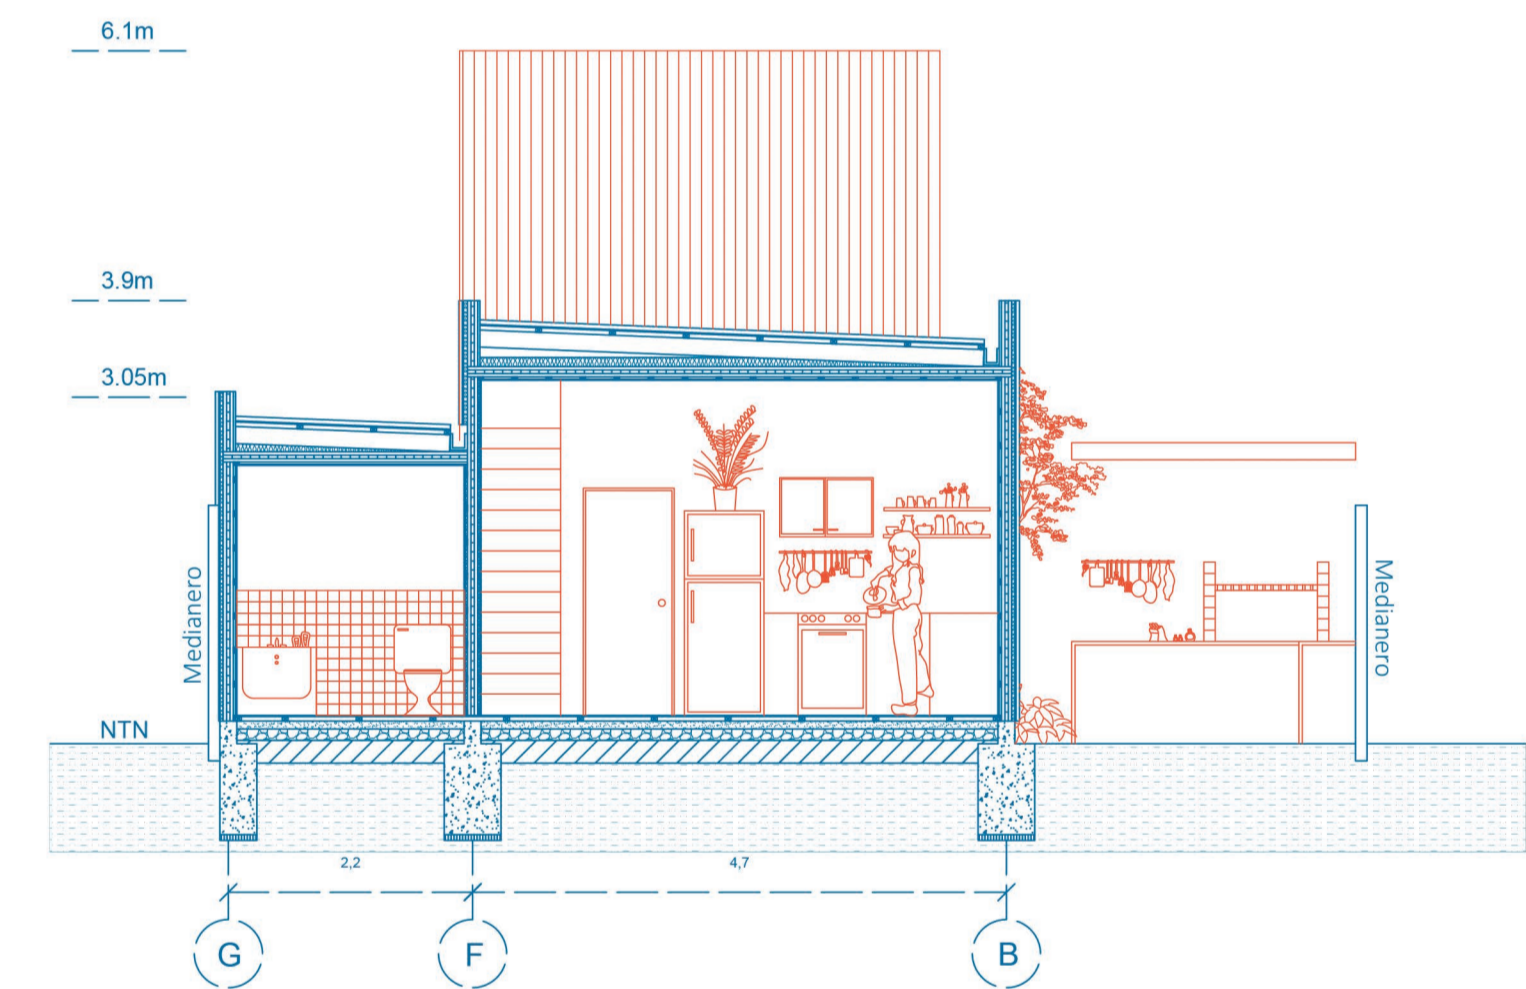

CORTE E-E'

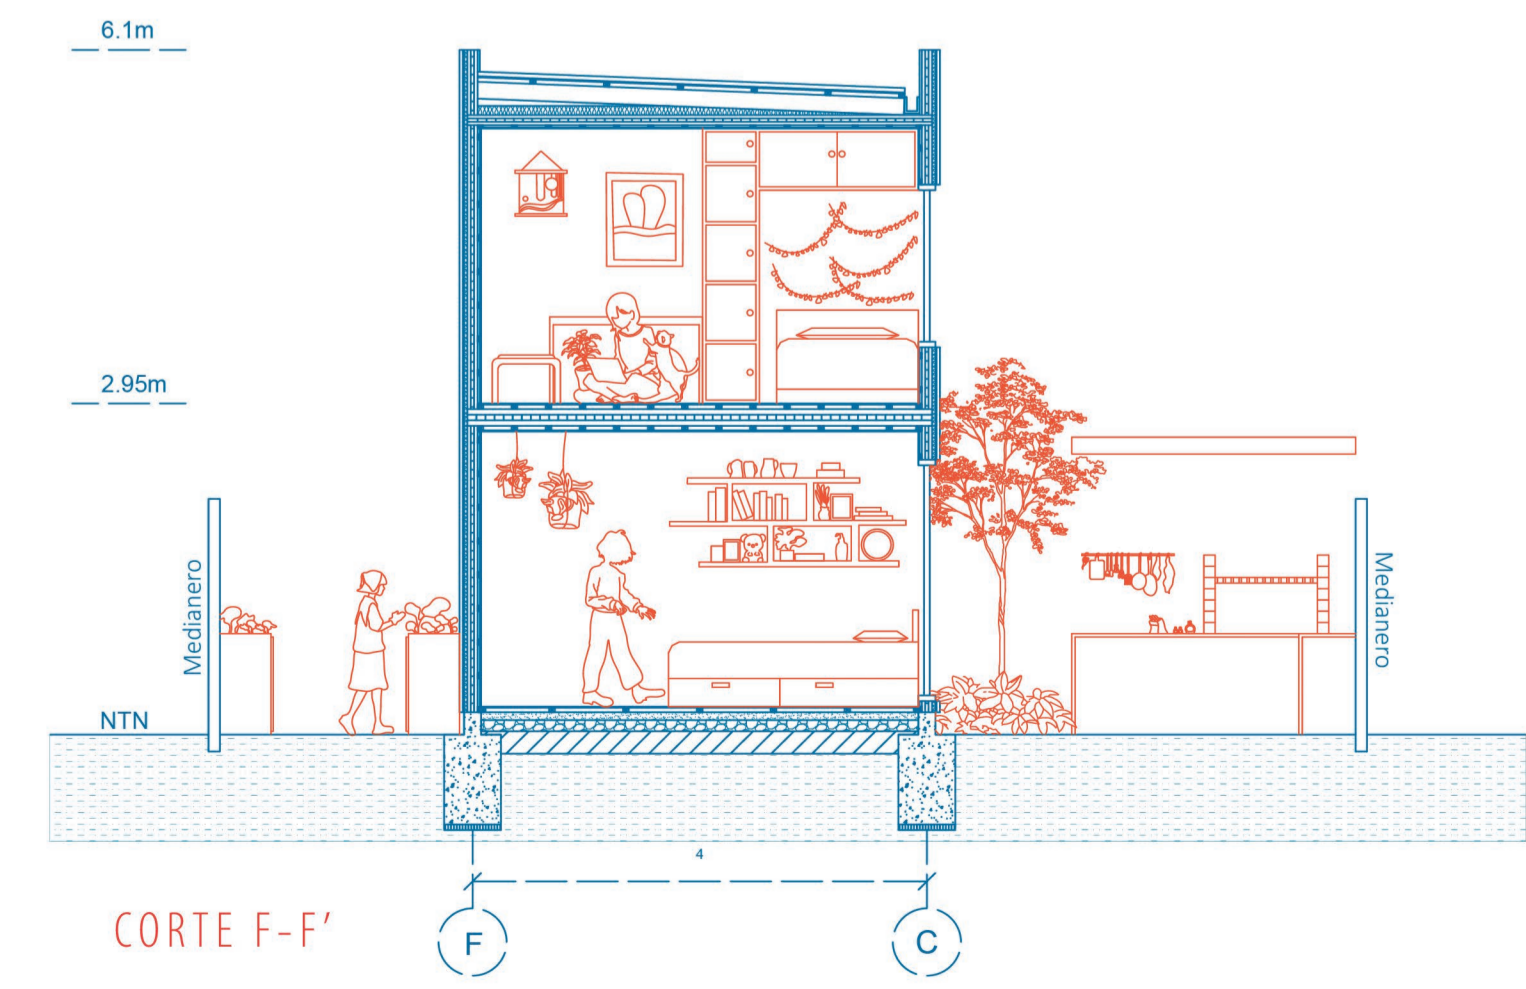

CORTE F-F'