



Esquema de ocupación por familias.


Los niveles superiores se distribuyen en relación a la cantidad de personas que conforman el núcleo familiar.

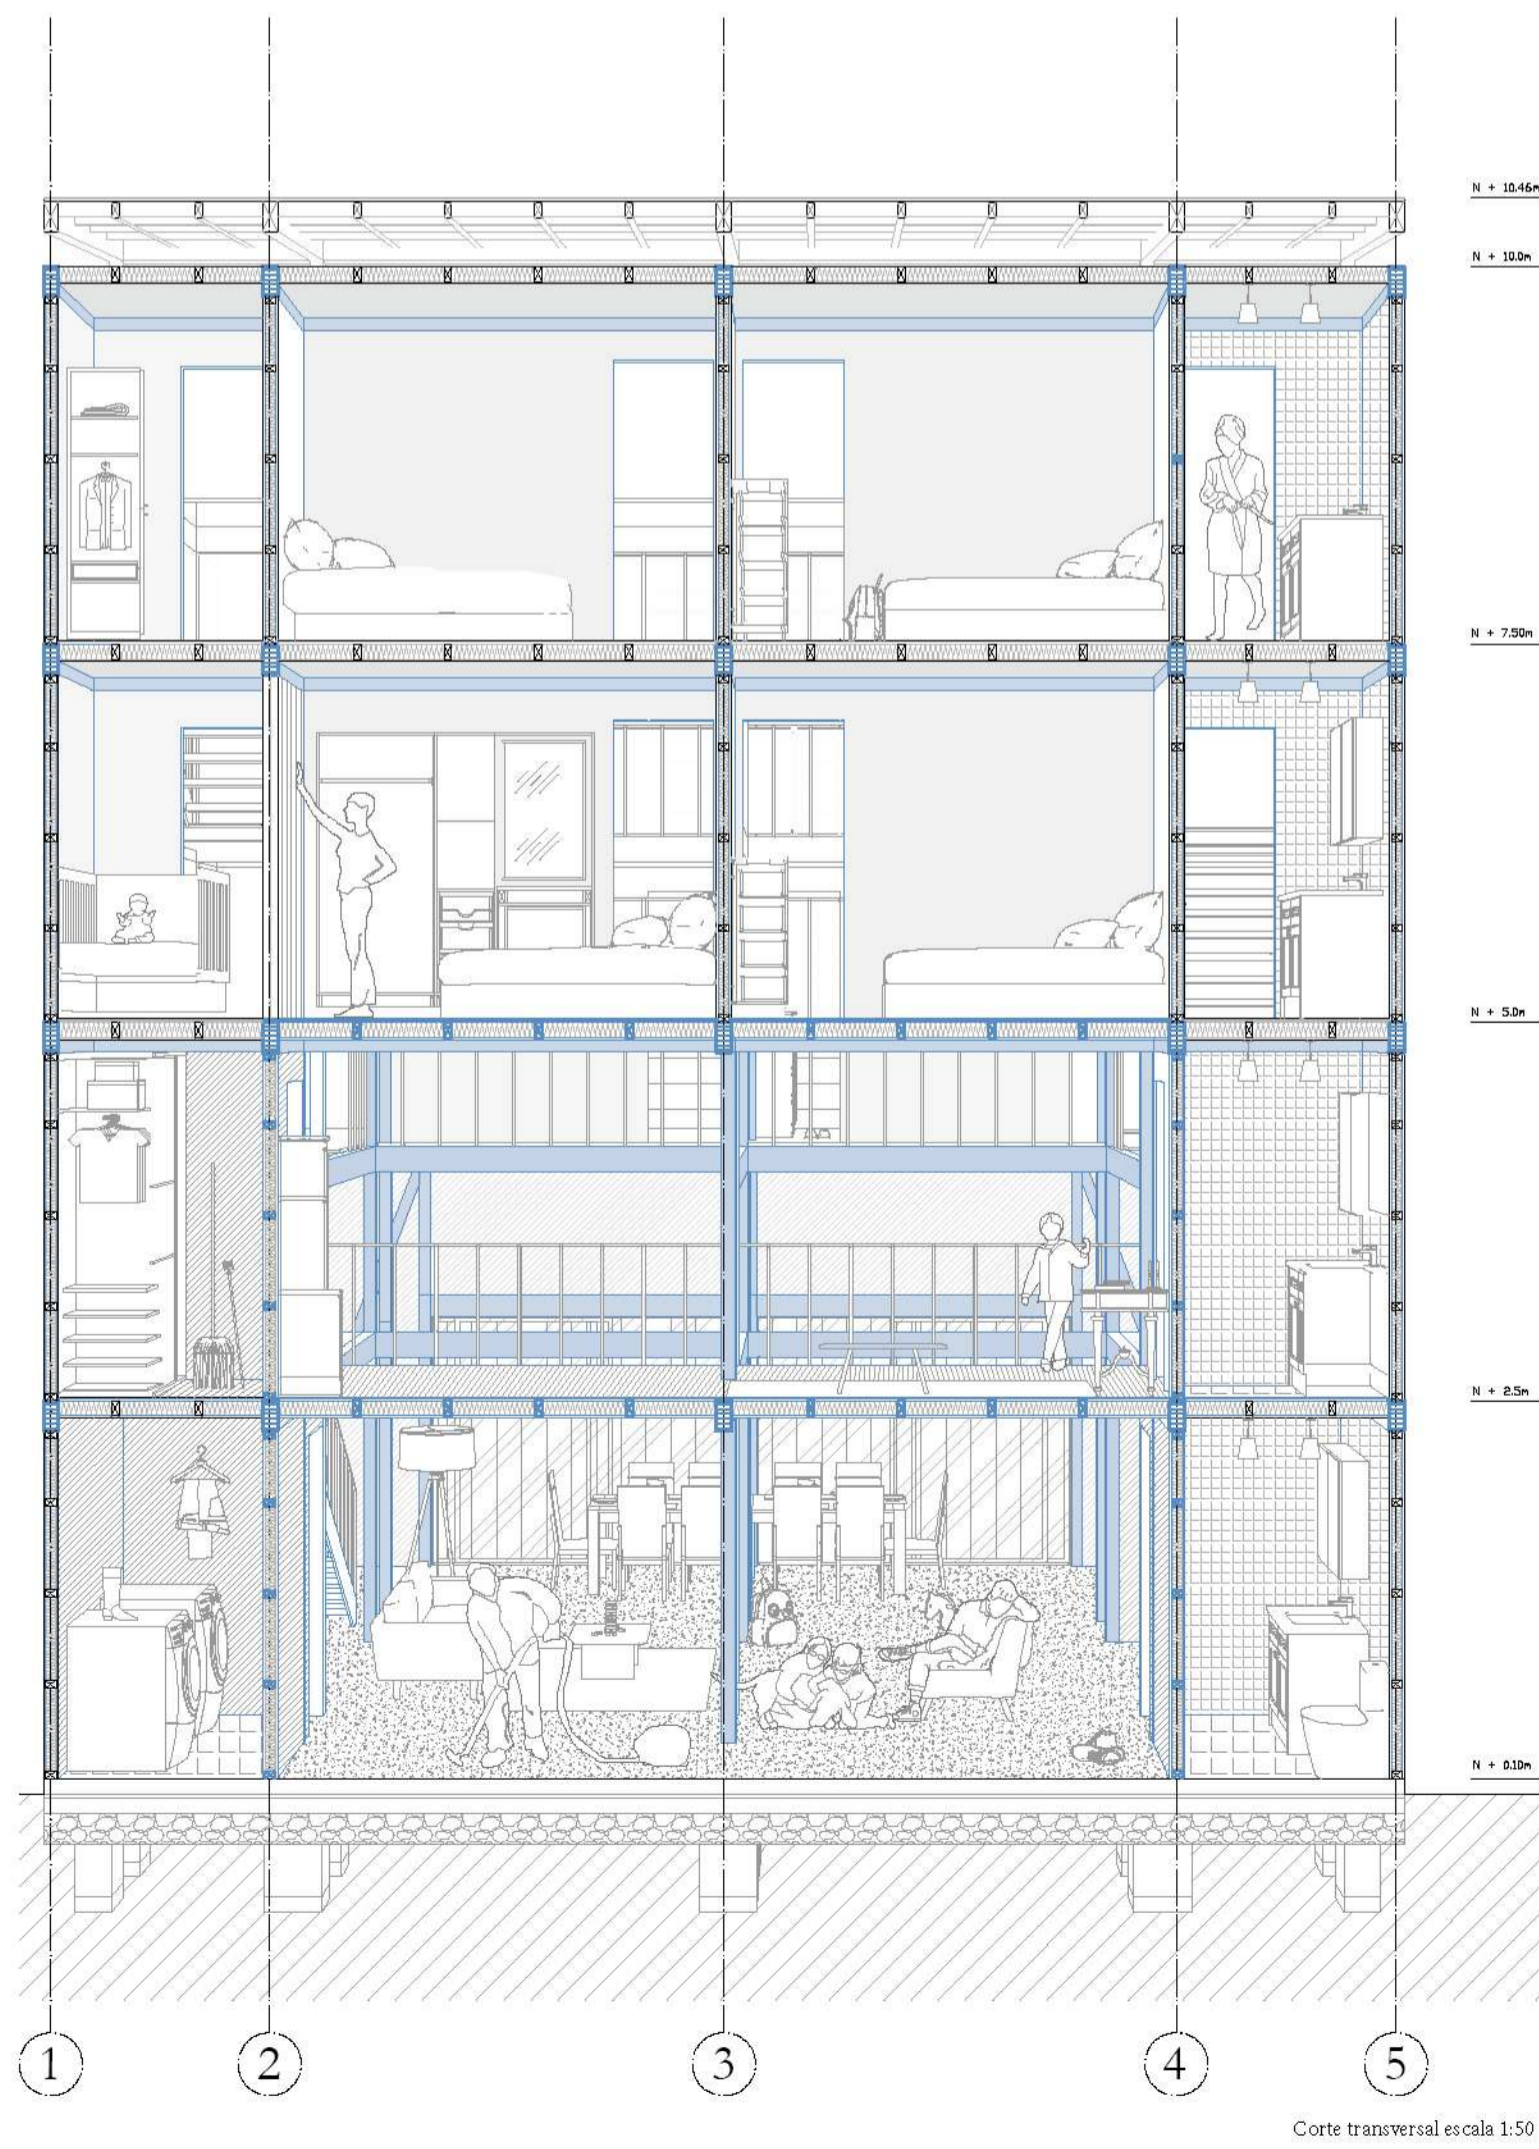

Corte transversal escala 1:50

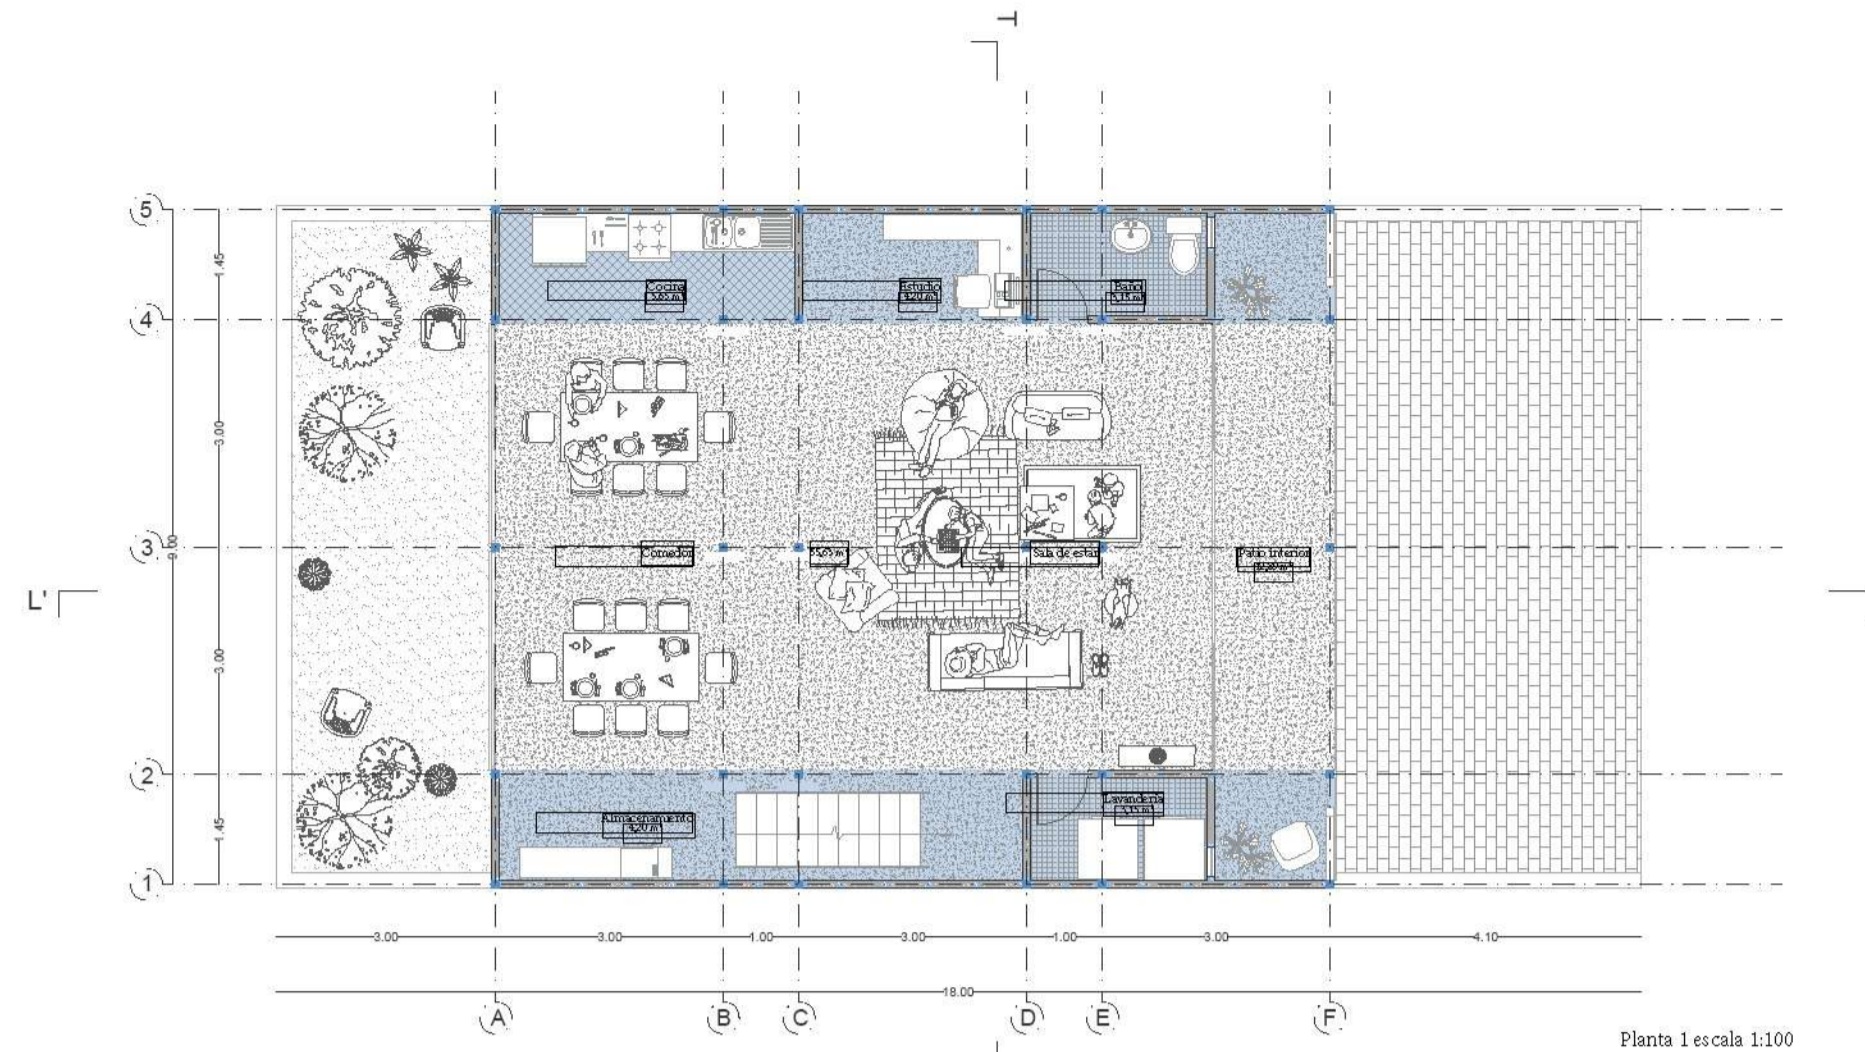


Planta 1 escala 1:100

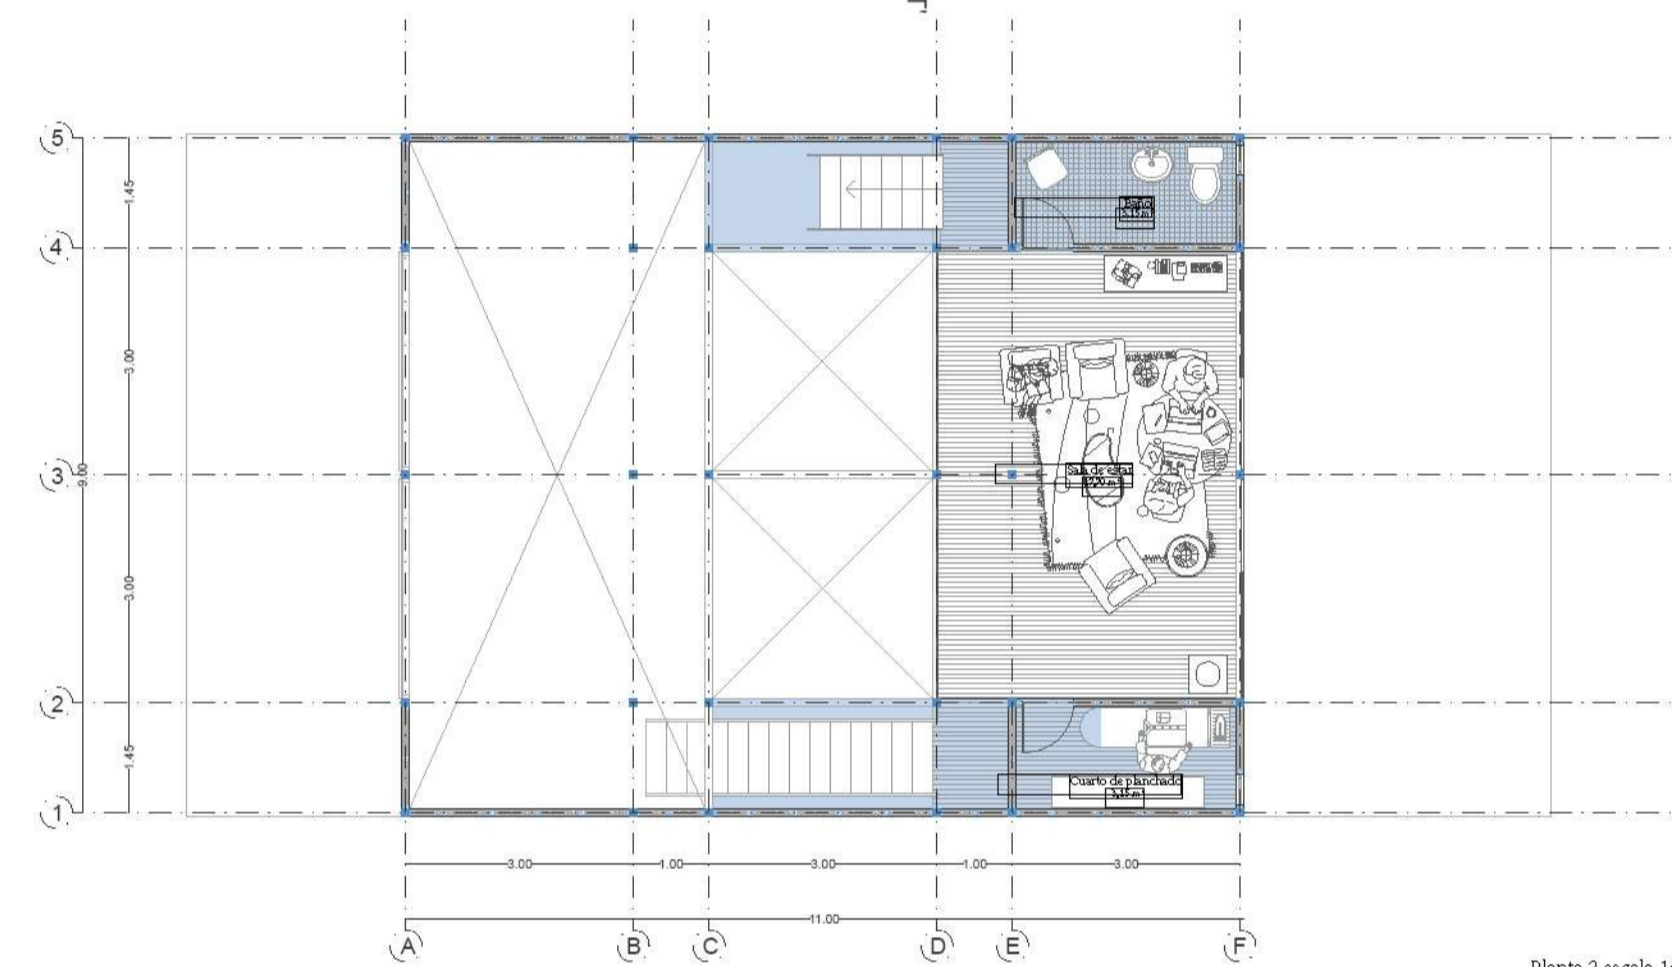


Planta 2 escala 1:100




Planta 3 escala 1:100

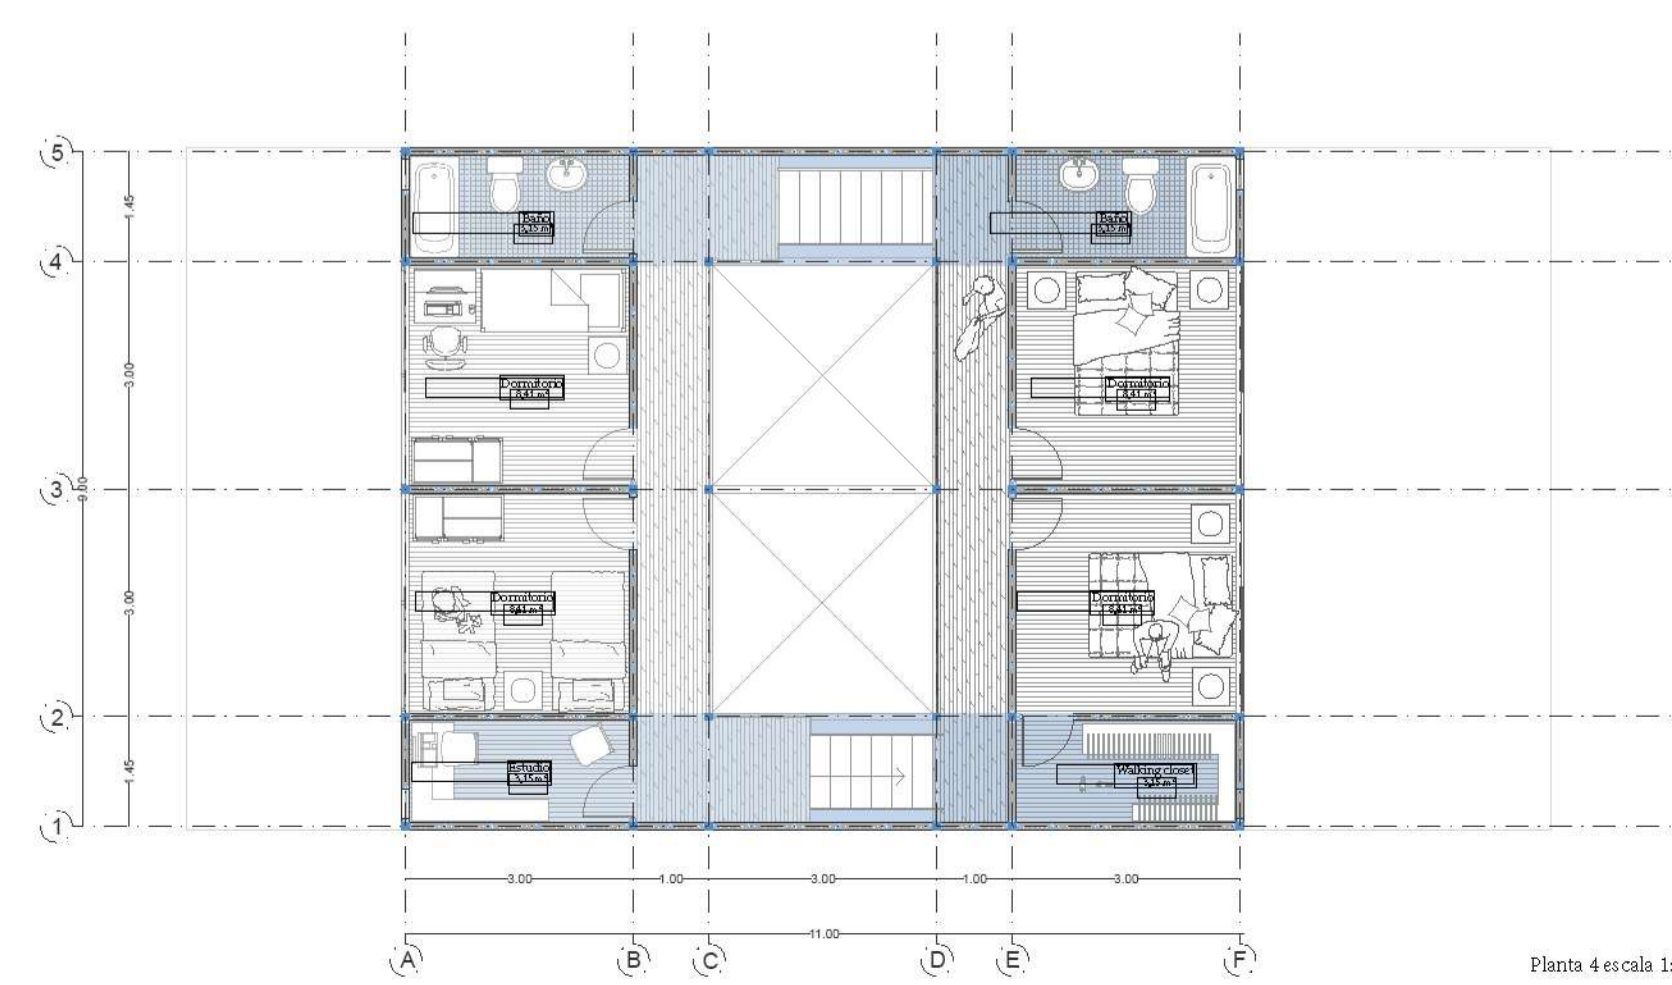


Planta 4 escala 1:100

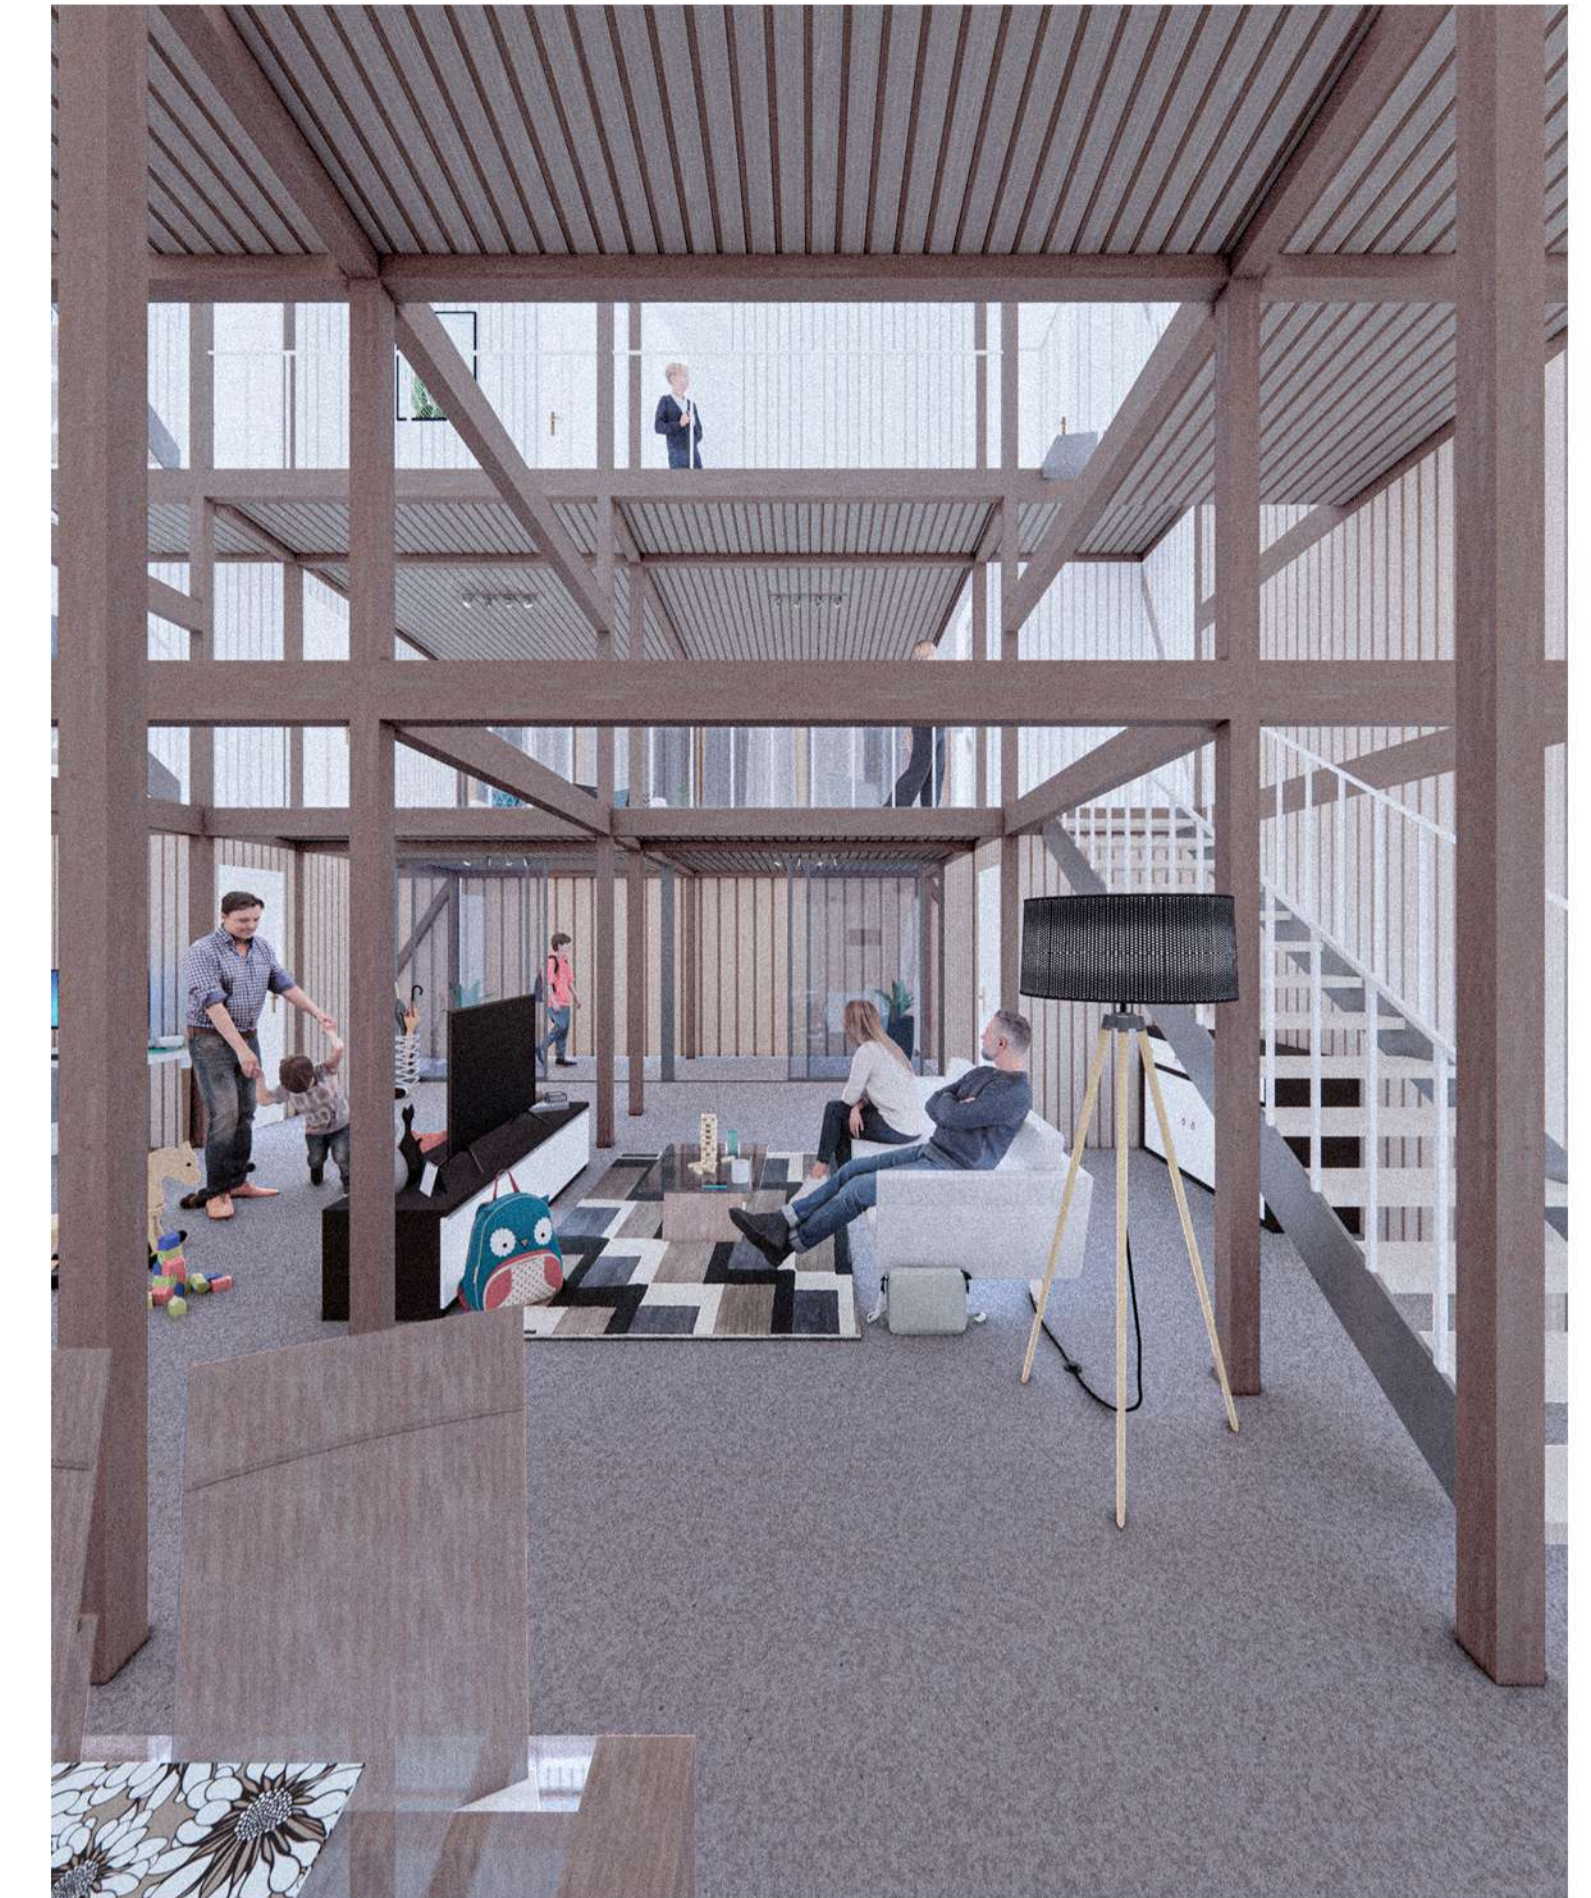


Vista del gran espacio común

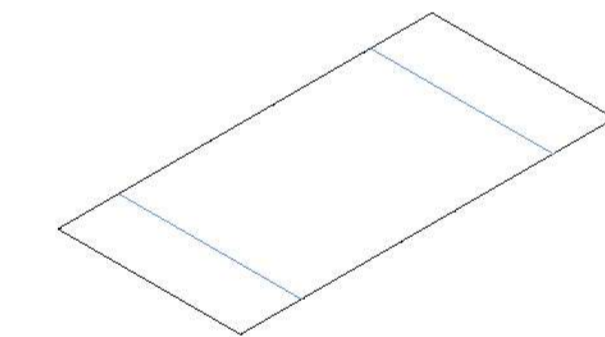

Emplazamiento en terreno esquina 9x18.

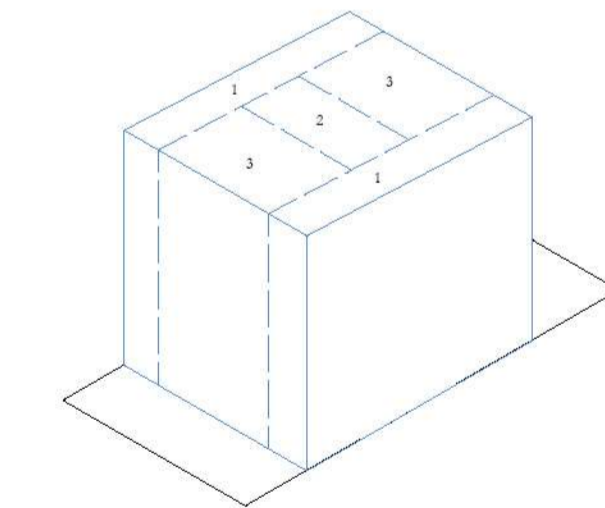

Se implementan dos bandas a los costados (1) destinadas para servicios y un vacío (2) que permitirá entrada de luz. Las habitaciones (3) se insertan entre ambos.

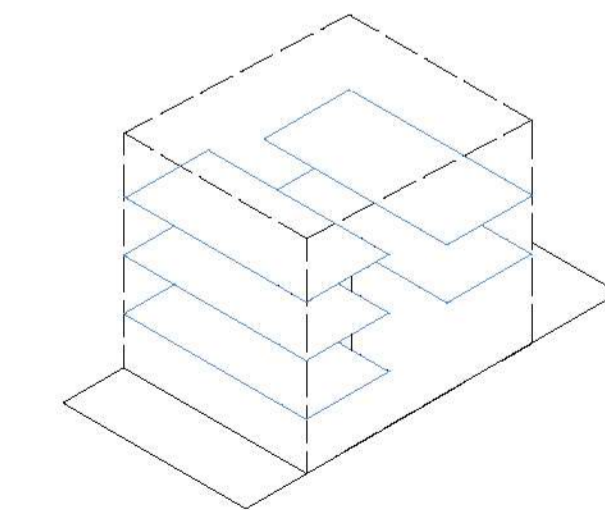

Los niveles se desfasan para que la iluminación natural pueda llegar a la mayor parte de los espacios.