



ESTRATEGIA PROYECTUAL

AV PEDRO VALDIVIA 321

MASTERPLAN

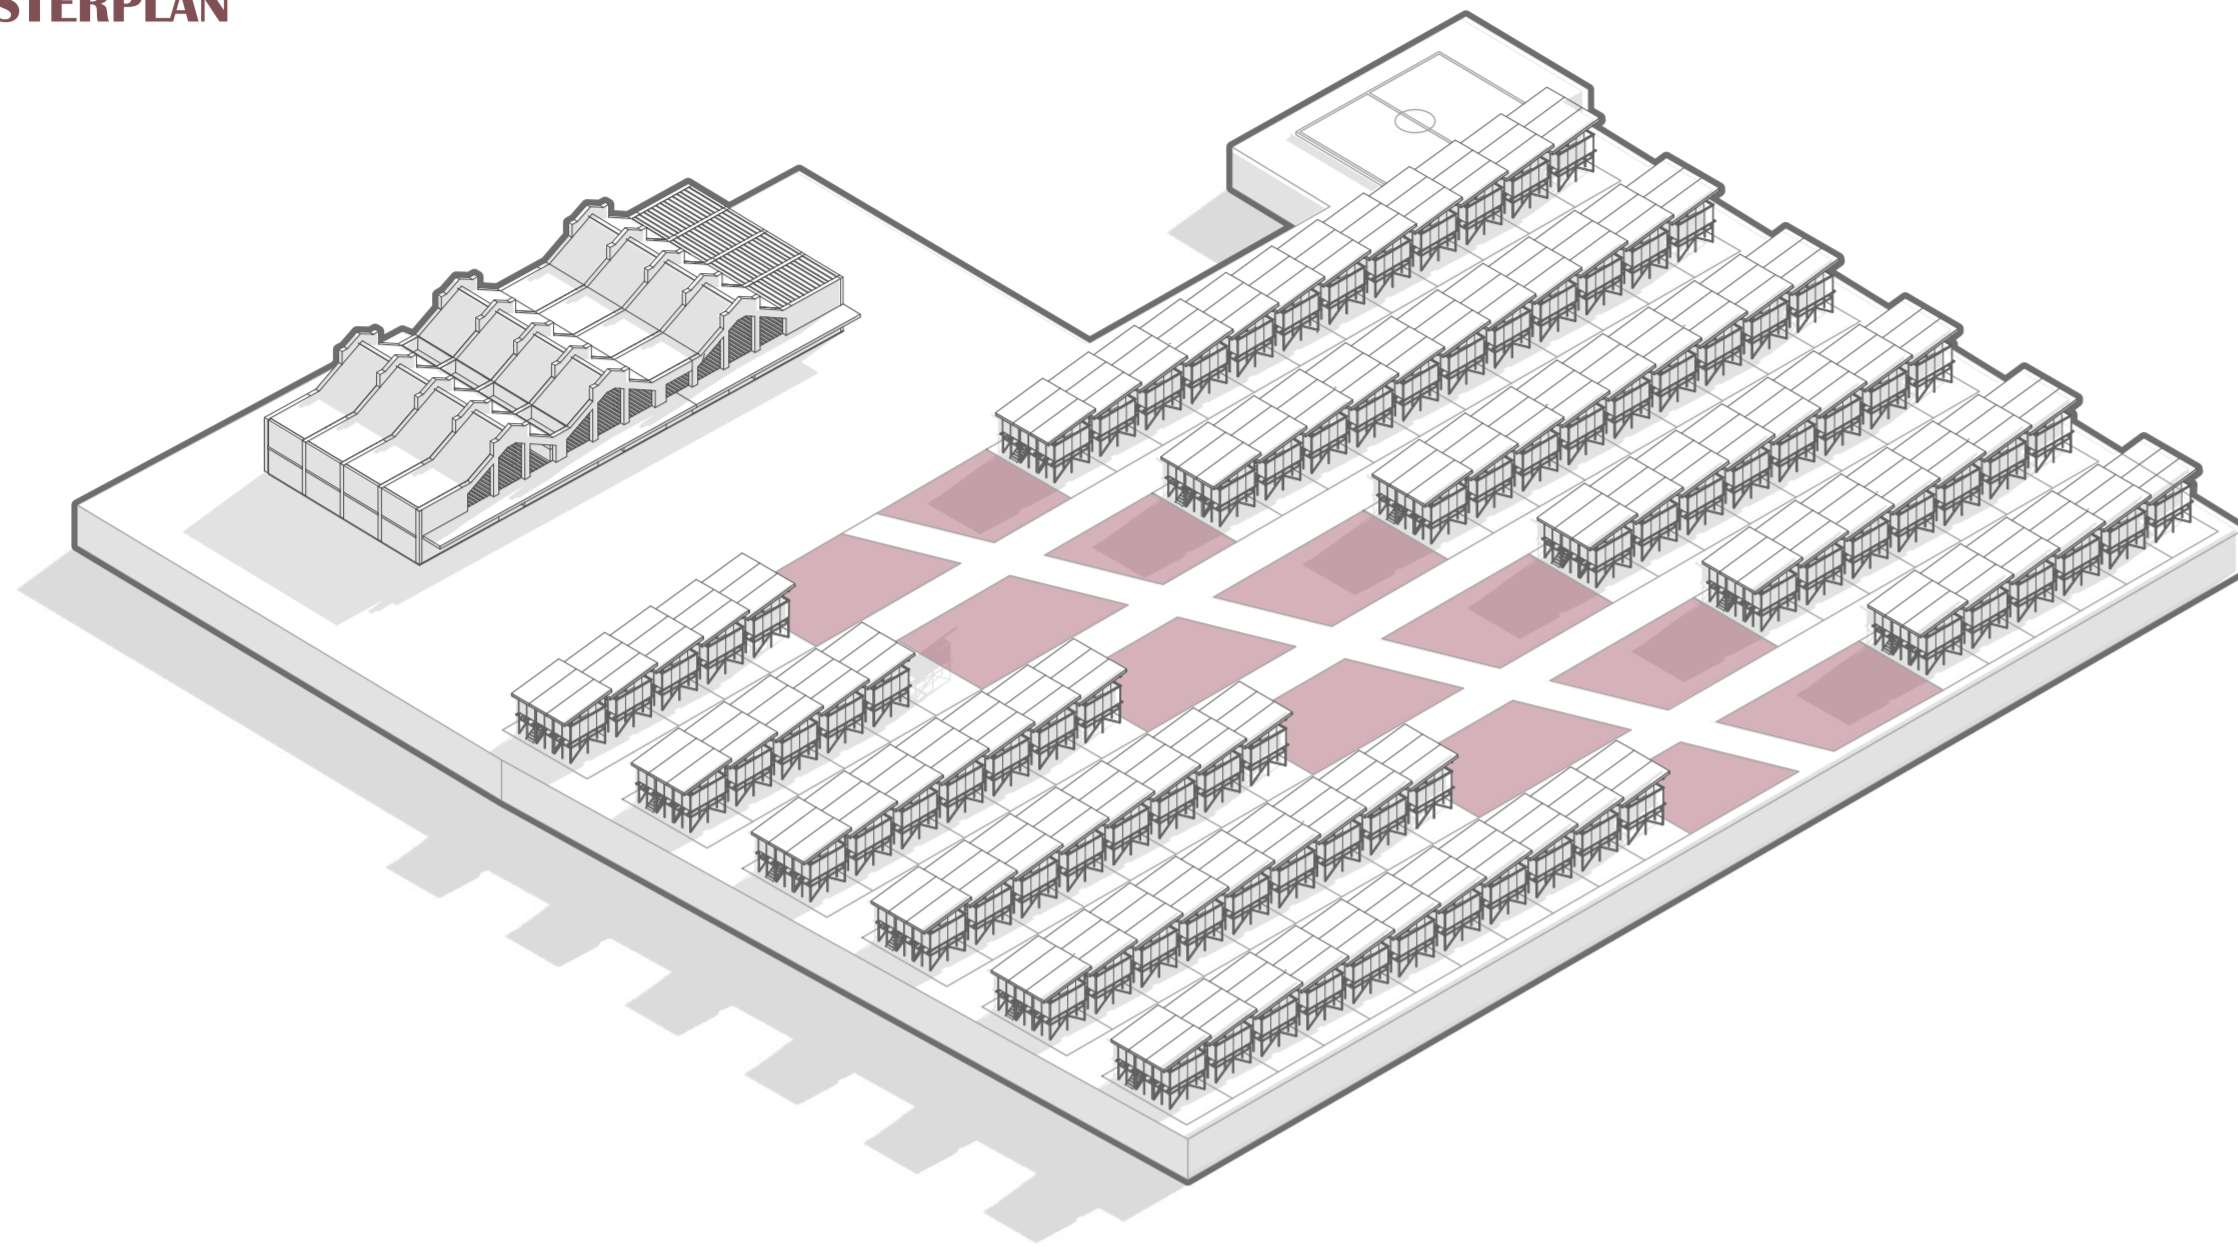

SOLEAMIENTO

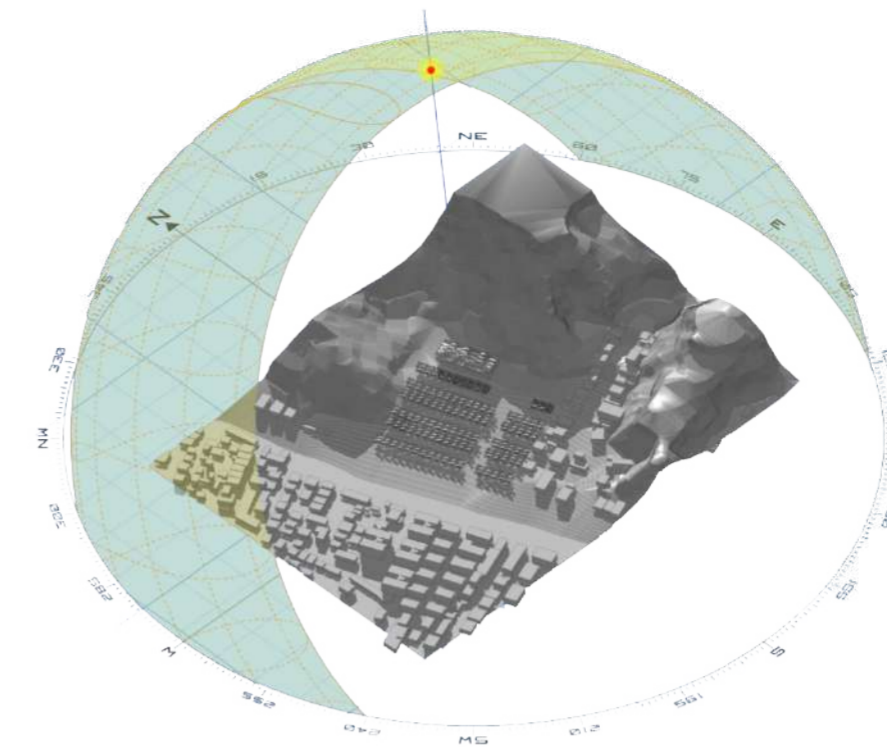

En la búsqueda de aprovechar la luz solar al máximo se utiliza un techo móvil adaptable en ángulo mediante pistones eléctricos, con lo cual se producen diferentes sensaciones lumínicas en el interior de la vivienda, la malla suscren que cubre toda la parte superior móvil permite controlar el flujo de aire, luz, agua y temperatura.



CONSTRUCCIÓN MODULAR Y LOTEO INDIVIDUAL

