





Corte de conjunto esc. 1:60



Espacio de ampliación controlada

PROCESO CONSTRUCTIVO

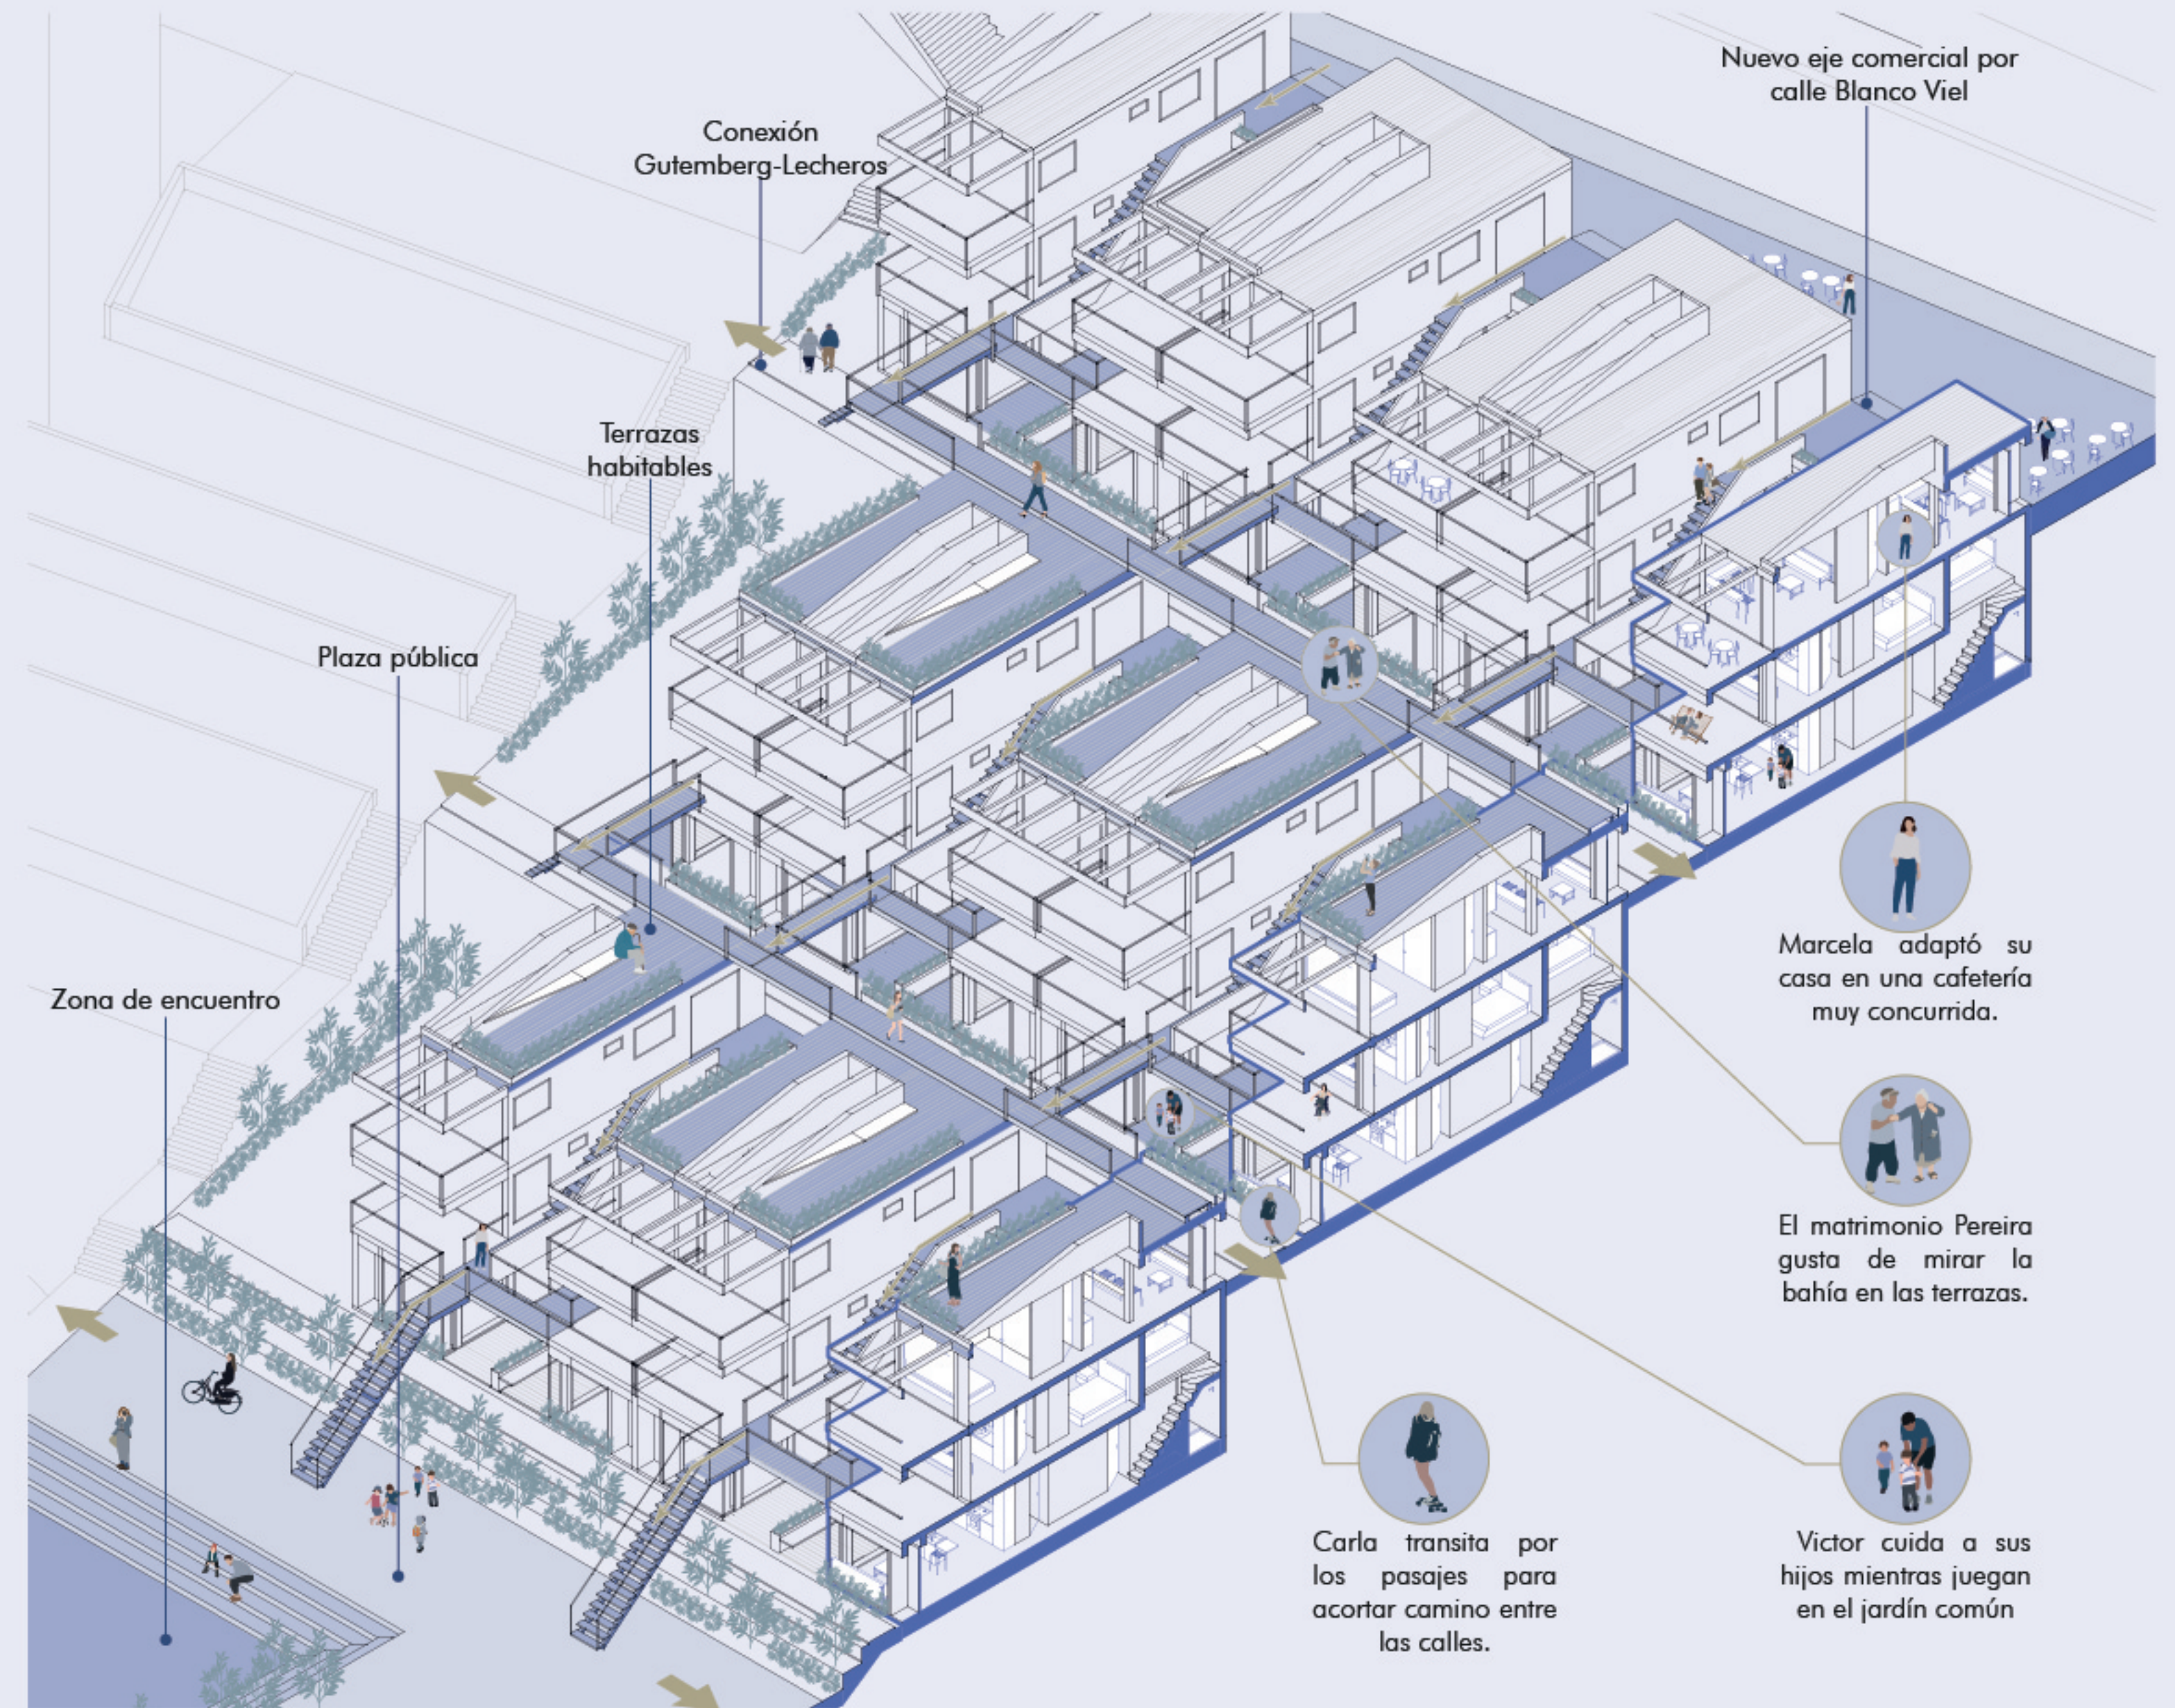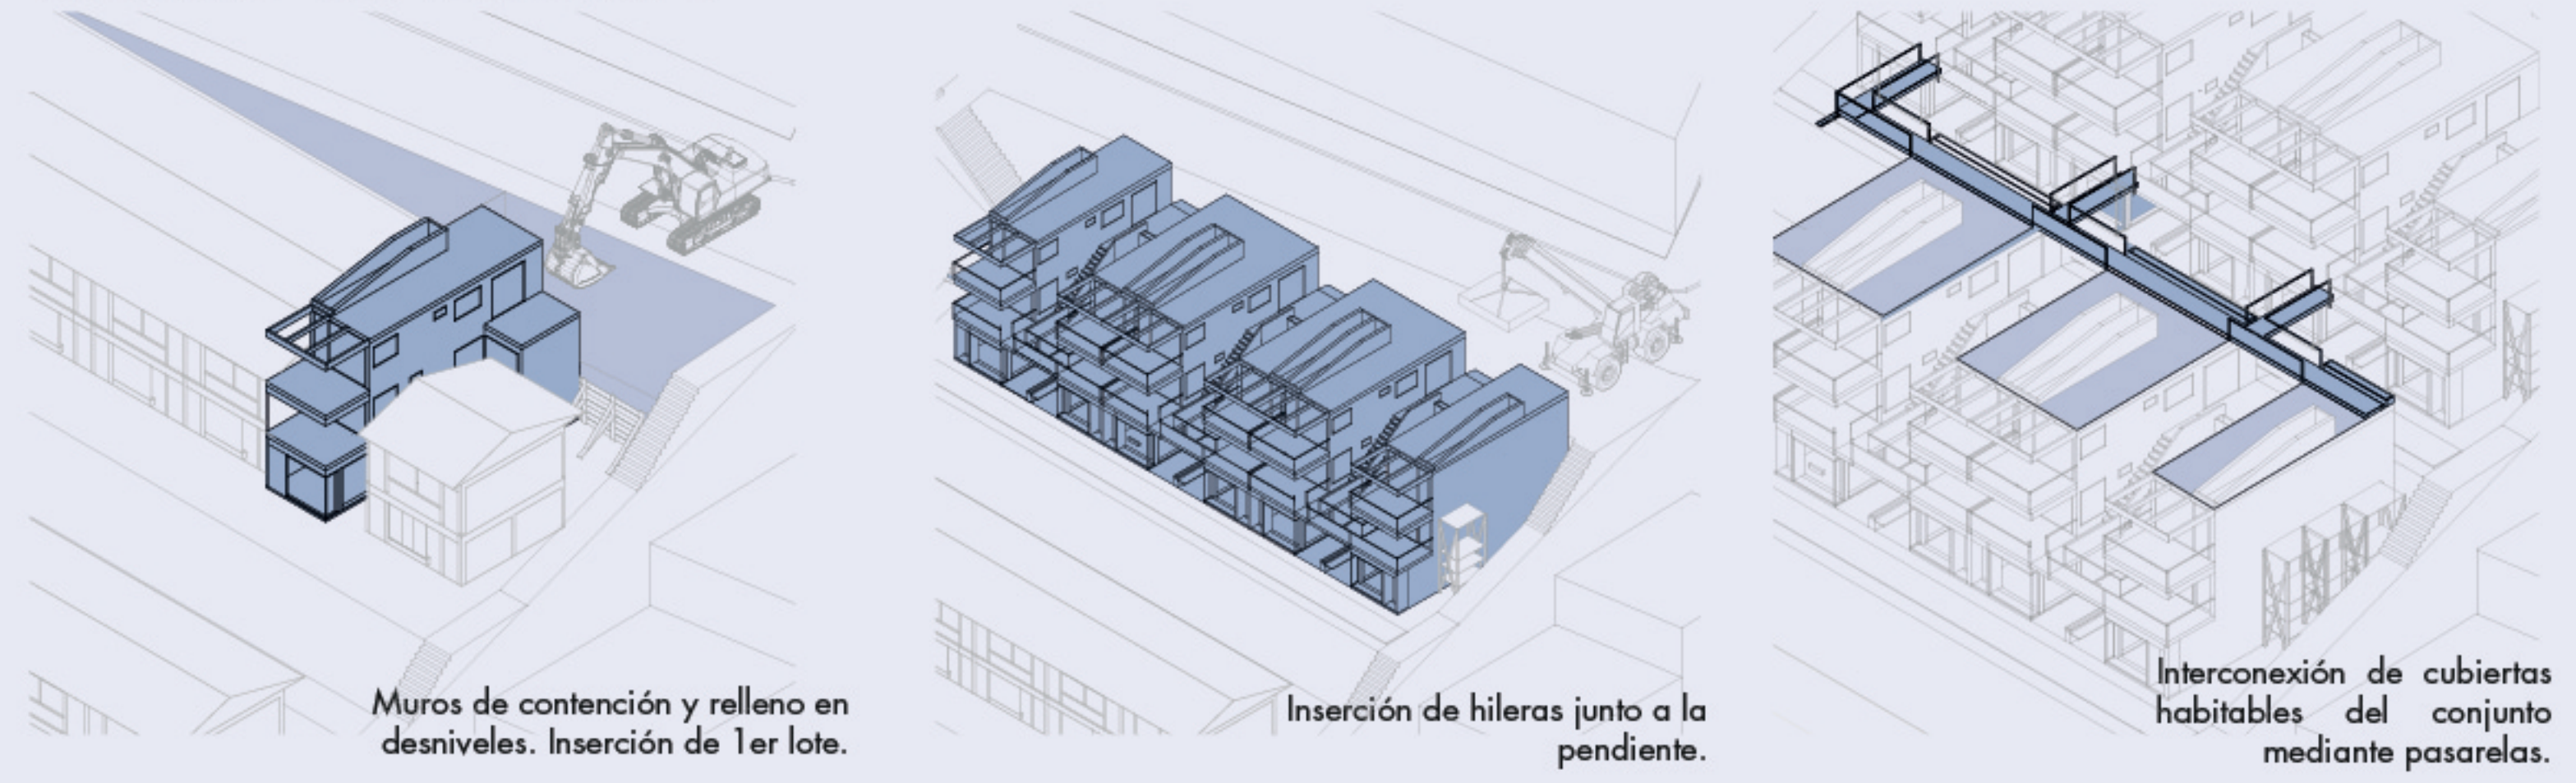

Pasaje 2022




Propuesta de Pasajes




Blanco Viel 2022



Propuesta de Blanco Viel

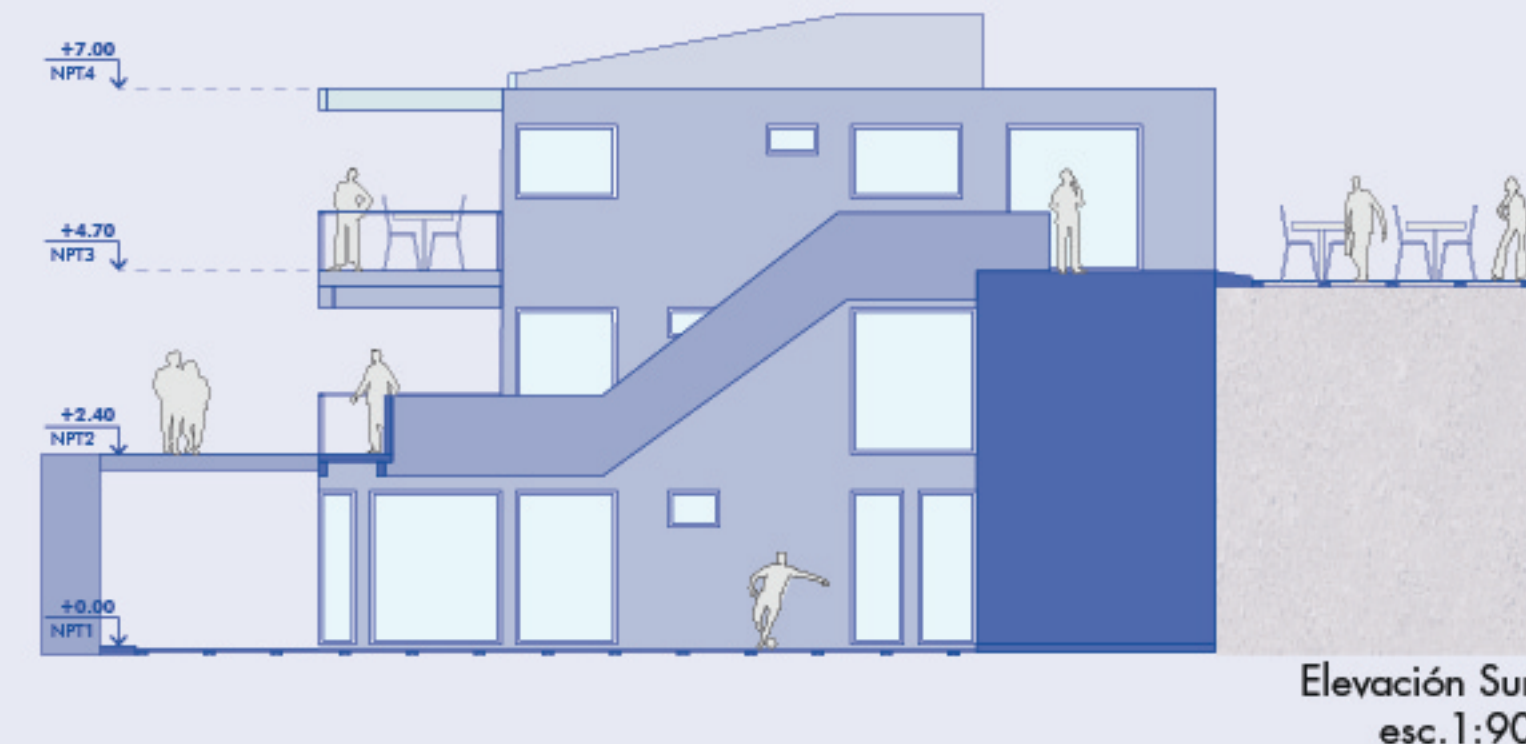

Elevación Sur esc. 1:90

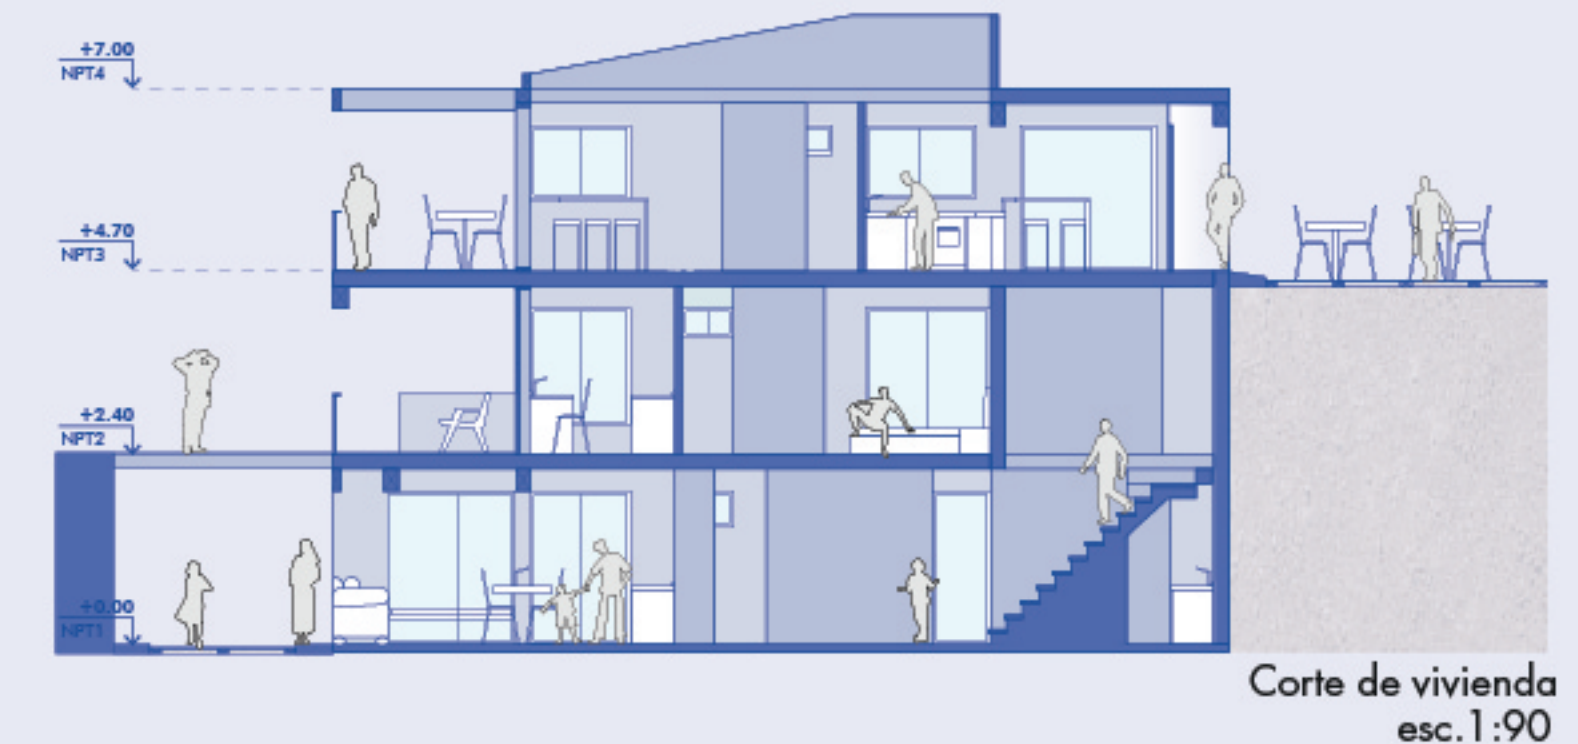

Corte de vivienda esc. 1:90