



esc. 1:25


PLANTAS CONJUNTO HABITACIONAL

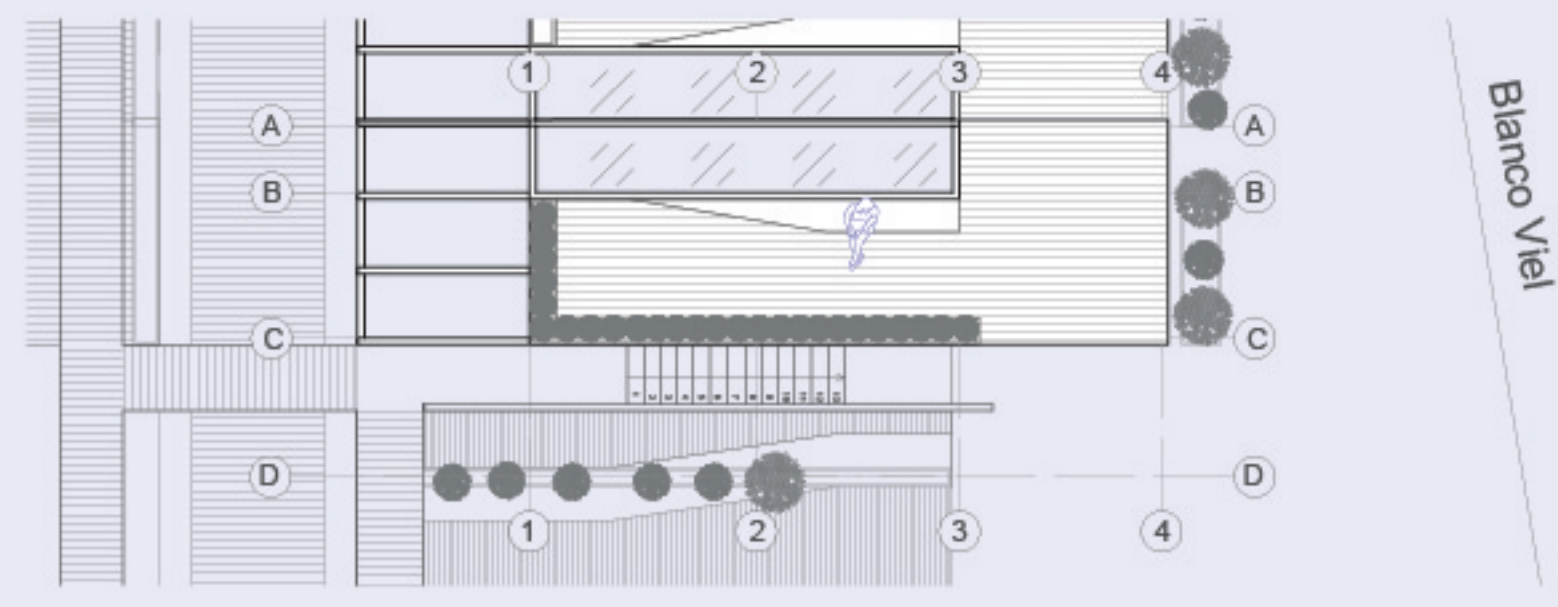

Planta Cubierta Habitable esc. 1:125

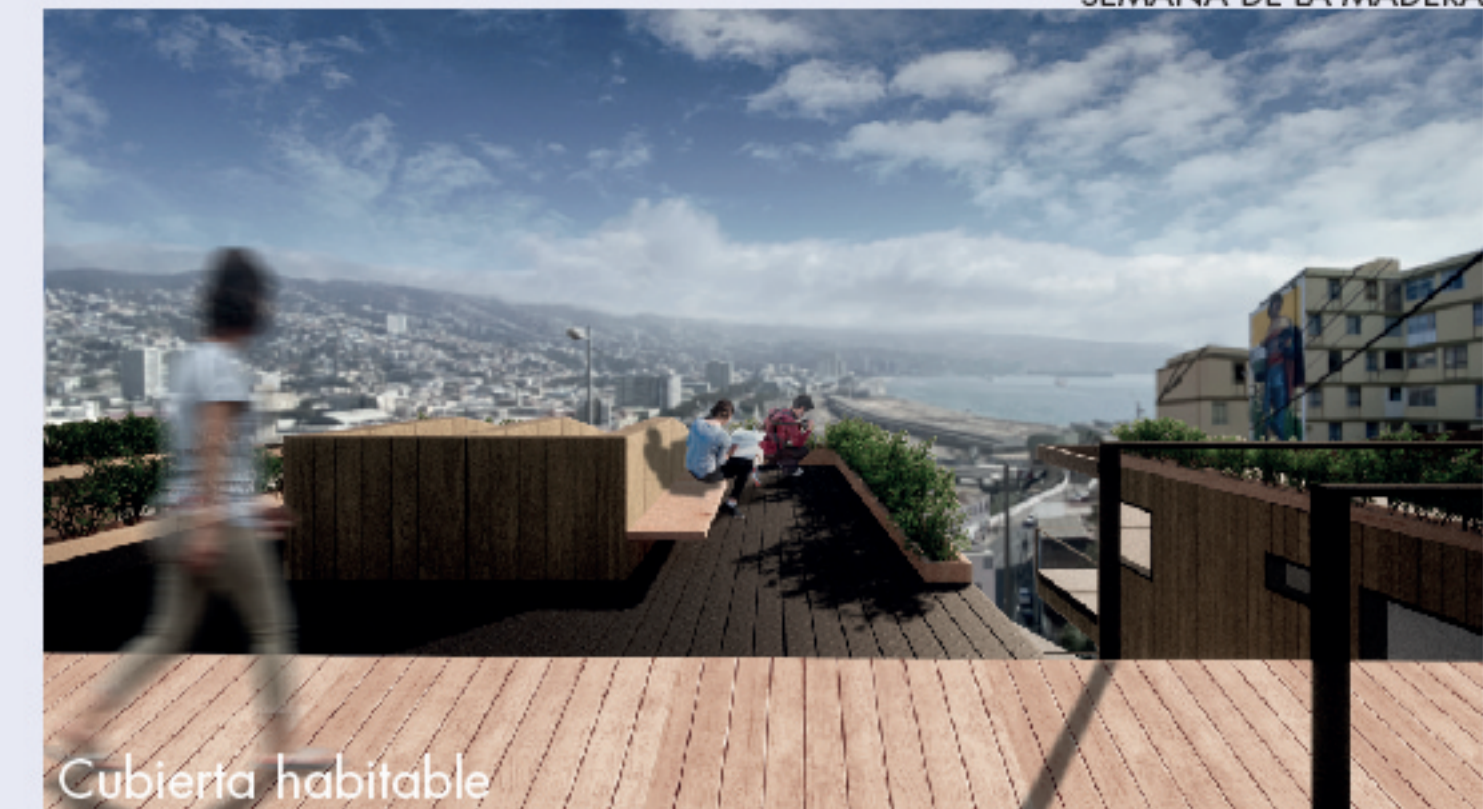


Cubierta habitable

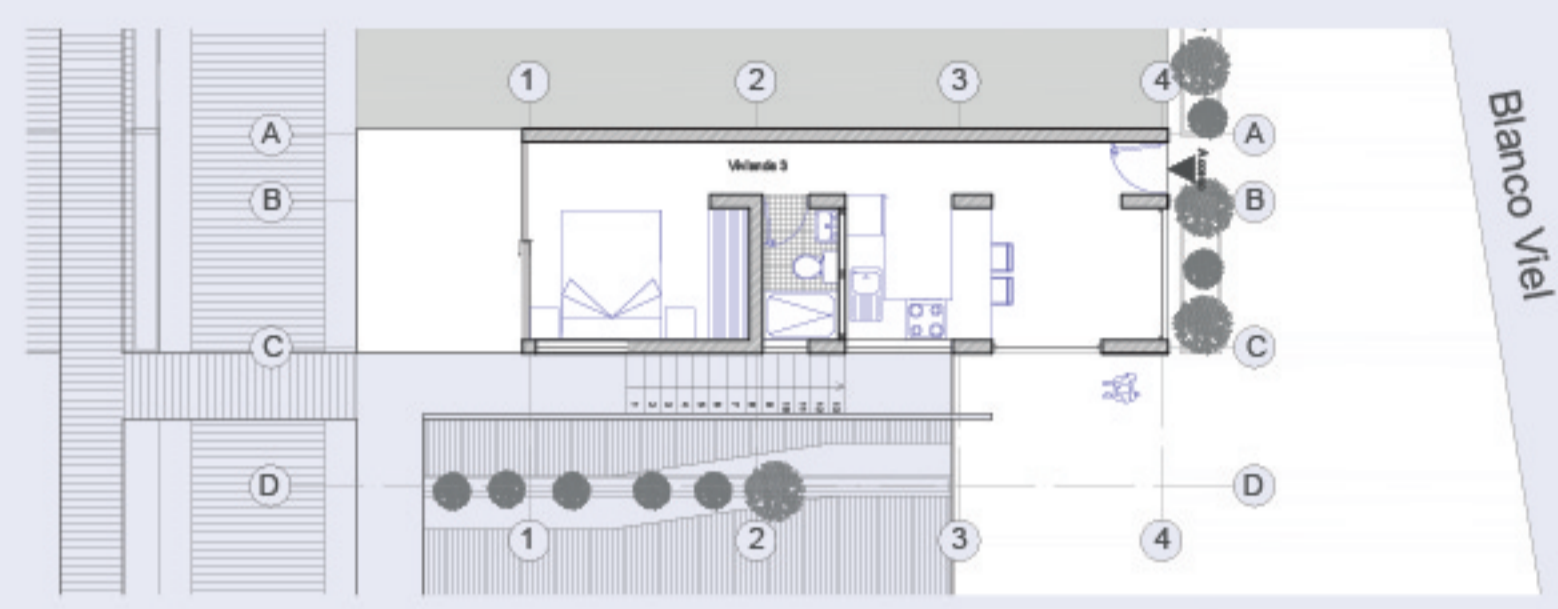

Planta Tercer Nivel esc. 1:125




Tercer Nivel - Habitación

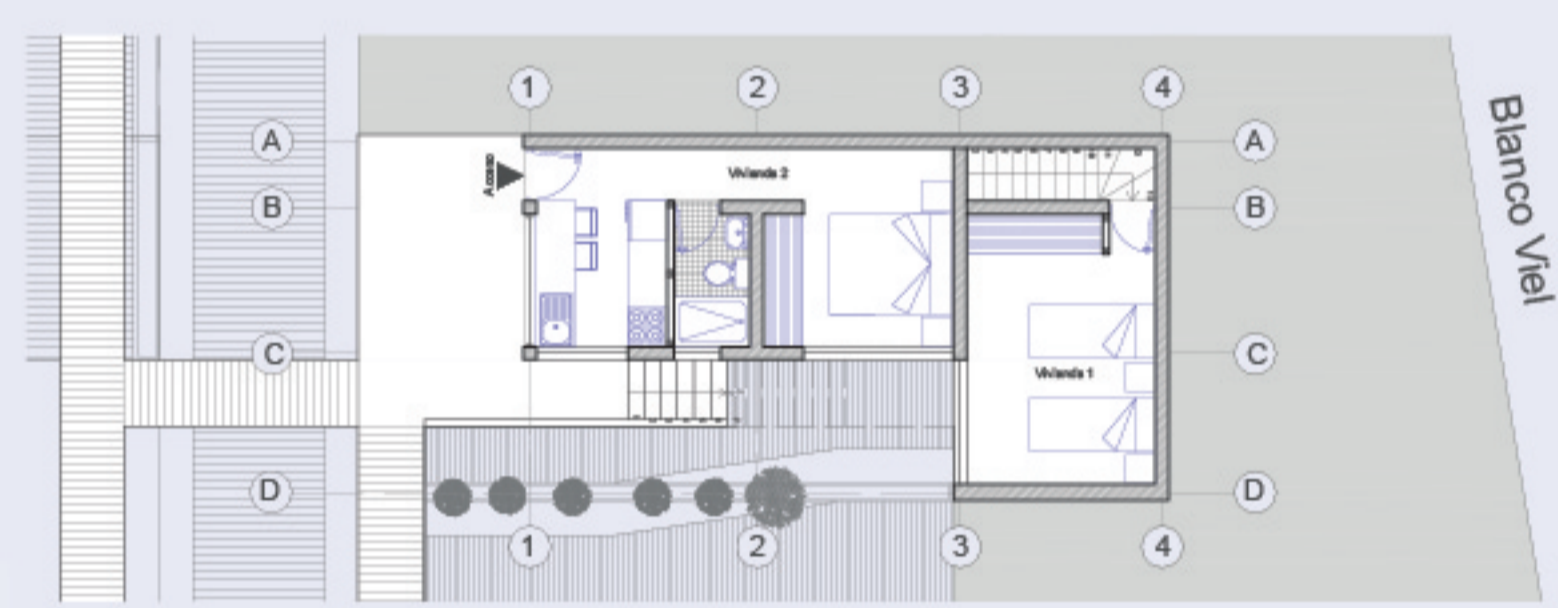

Planta Segundo Nivel esc. 1:125







Segundo Nivel - Cocina y Terraza

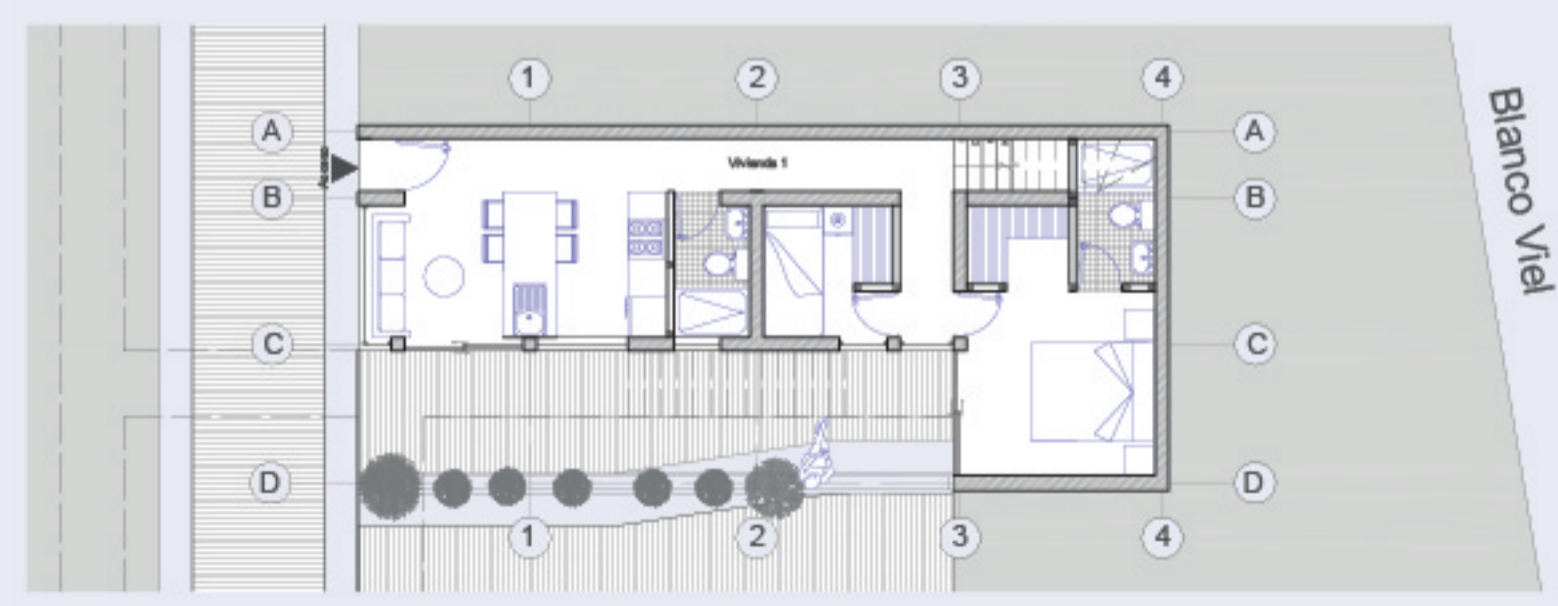


Planta Primer Nivel esc. 1:125



Primer Nivel - Sala de Estar y Cocina

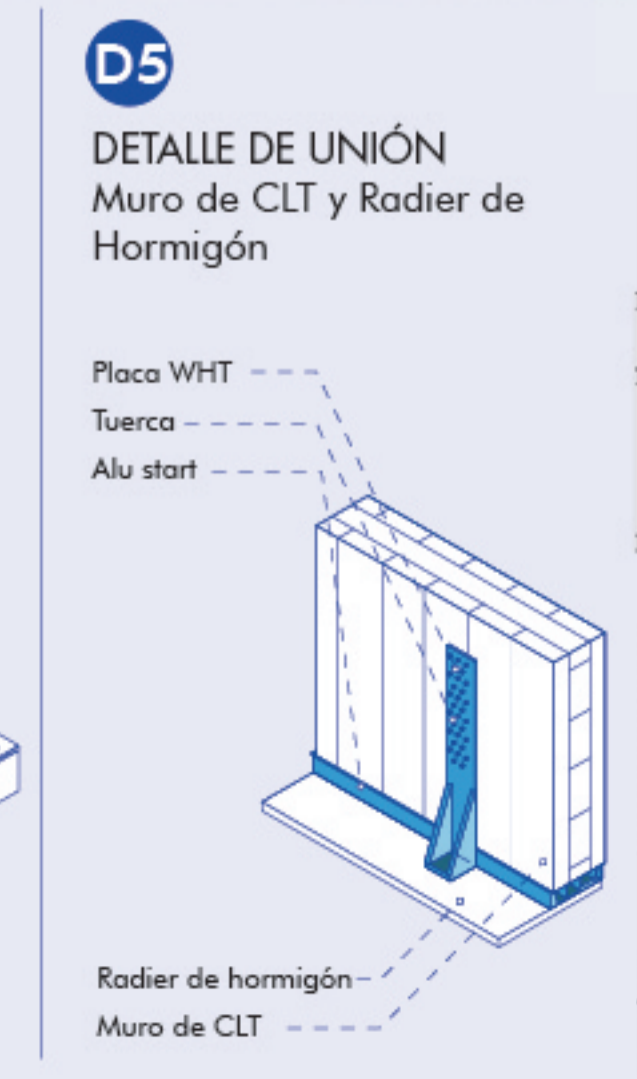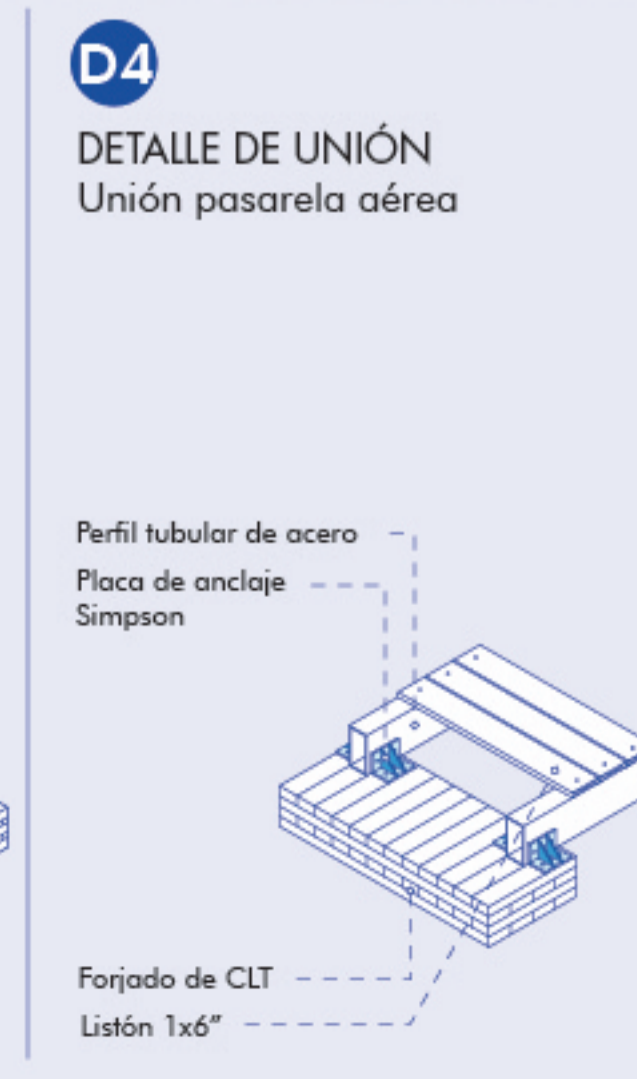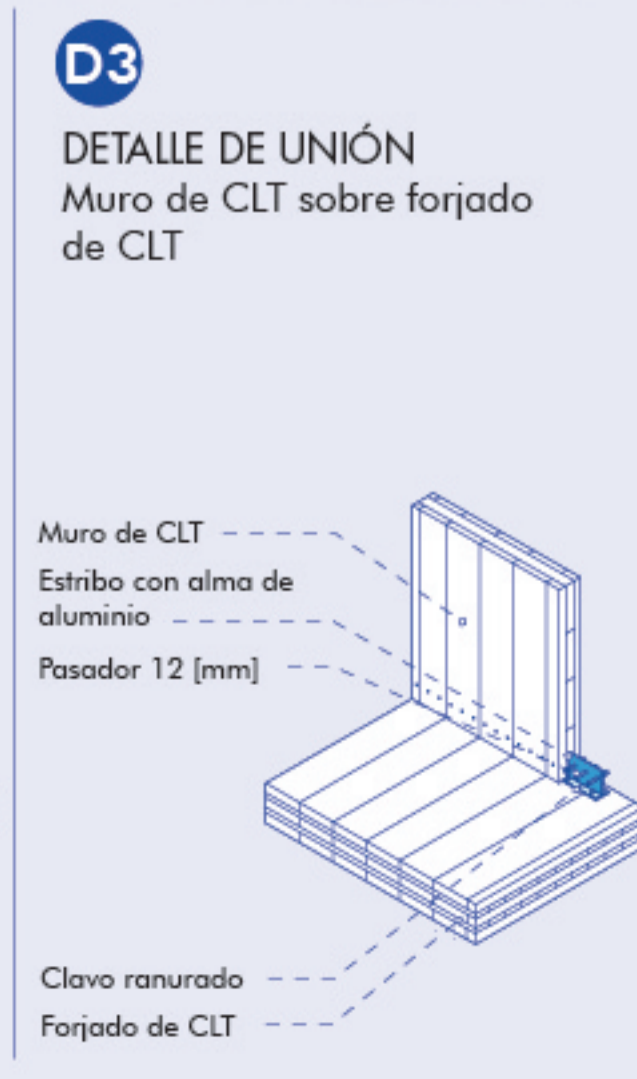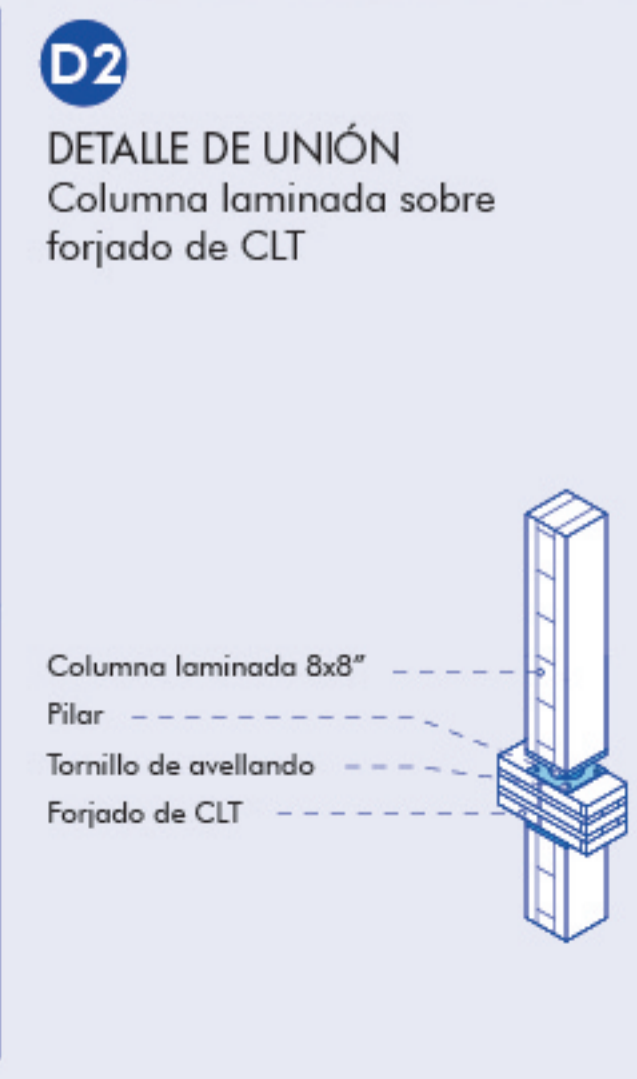

Ampliación Segundo nivel esc. 1:100

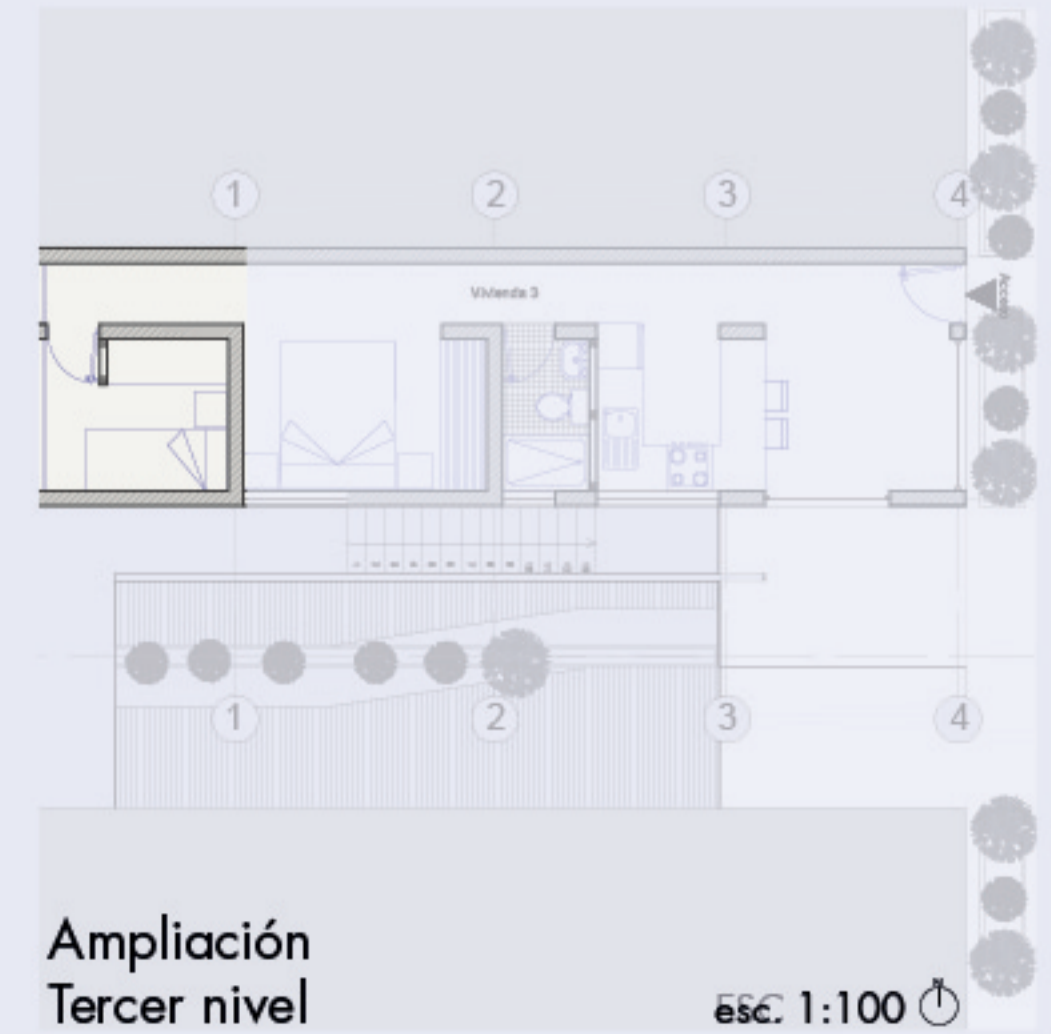

Ampliación Tercer nivel esc. 1:100



Emprendimiento Tercer nivel Cafetería esc. 1:100